TIT.	DESCRIZIONE GENERALE DELLE FASI	ALLGEMEINE BESCHREIBUNG DER PHASEN
A	Fase 0: Bonifica ordigni bellici;	Phase 0 : Rückforderung von Kriegsbefehlen
	Fase 1: Allestimento cantiere e sistemazione della superficie dell'area di cantiere;	Phase 1 : Baustellenvorbereitung und Anordnung der Baustellenfläche
	Fase 2: Demolizioni, risoluzione interferenze, monitoraggi ante operam;	Phase 2 : Abriss den interferierenden Bauwerken und Auffüllung
B	Fase 3: Scarico con autogru dell'attrezzatura del micro tunneling (Movimentazione 1) e dei conci (Movimentazione 2) dal treno posizionato sul binario n.6 e stoccaggio nell'area di cantiere individuata;	Phase 3: Entladen der Tübbinge und der Microtunneling-Ausrüstung von dem auf Gleis Nr. 6 positionierten Zug mit einem Mobilkran und Einlagerung im ausgewiesenen Baustellenbereich;
C	Fase 4: Esecuzione opere provvisionali camera di spinta e allestimento cantiere opera di imbocco;	Phase 4 : Ausführung der provisorischen Schubkammer und Vorbereitung der Eingangsbaustelle
D	Fase 5: Realizzazione della camera di spinta e realizzazione opere provvisionali e predisposizioni opera di arrivo;	Phase 5 : Realisierung der Schubkammer und Realisierung von provisorischen Arbeiten und Prädispositionen der Ankunftsarbeiten;
E	Fase 6: Microtunnel; montaggio fresa e relativa attrezzatura di supporto; scavo meccanizzato micro tunneling e posa tubazione; smontaggio fresa ed attrezzatura di supporto;	Phase 6: Mikrotunnel; Montage des Fräsers und der zugehörigen Hilfsmittel; Mikrotunnelbau mechanisierter Aushub und Rohrverlegung; Demontageschneider und unterstützende Ausrüstung;
F	Fase 7: Completamento opera di presa e opera di sbocco;	Phase 7 : Abschluss der Ansaug- und Auslaufarbeiten;
G	Fase 8: Smobilizzo cantiere ed opere di finitura.	Phase 8 : Baustellenabbau und Ausbauarbeiten.

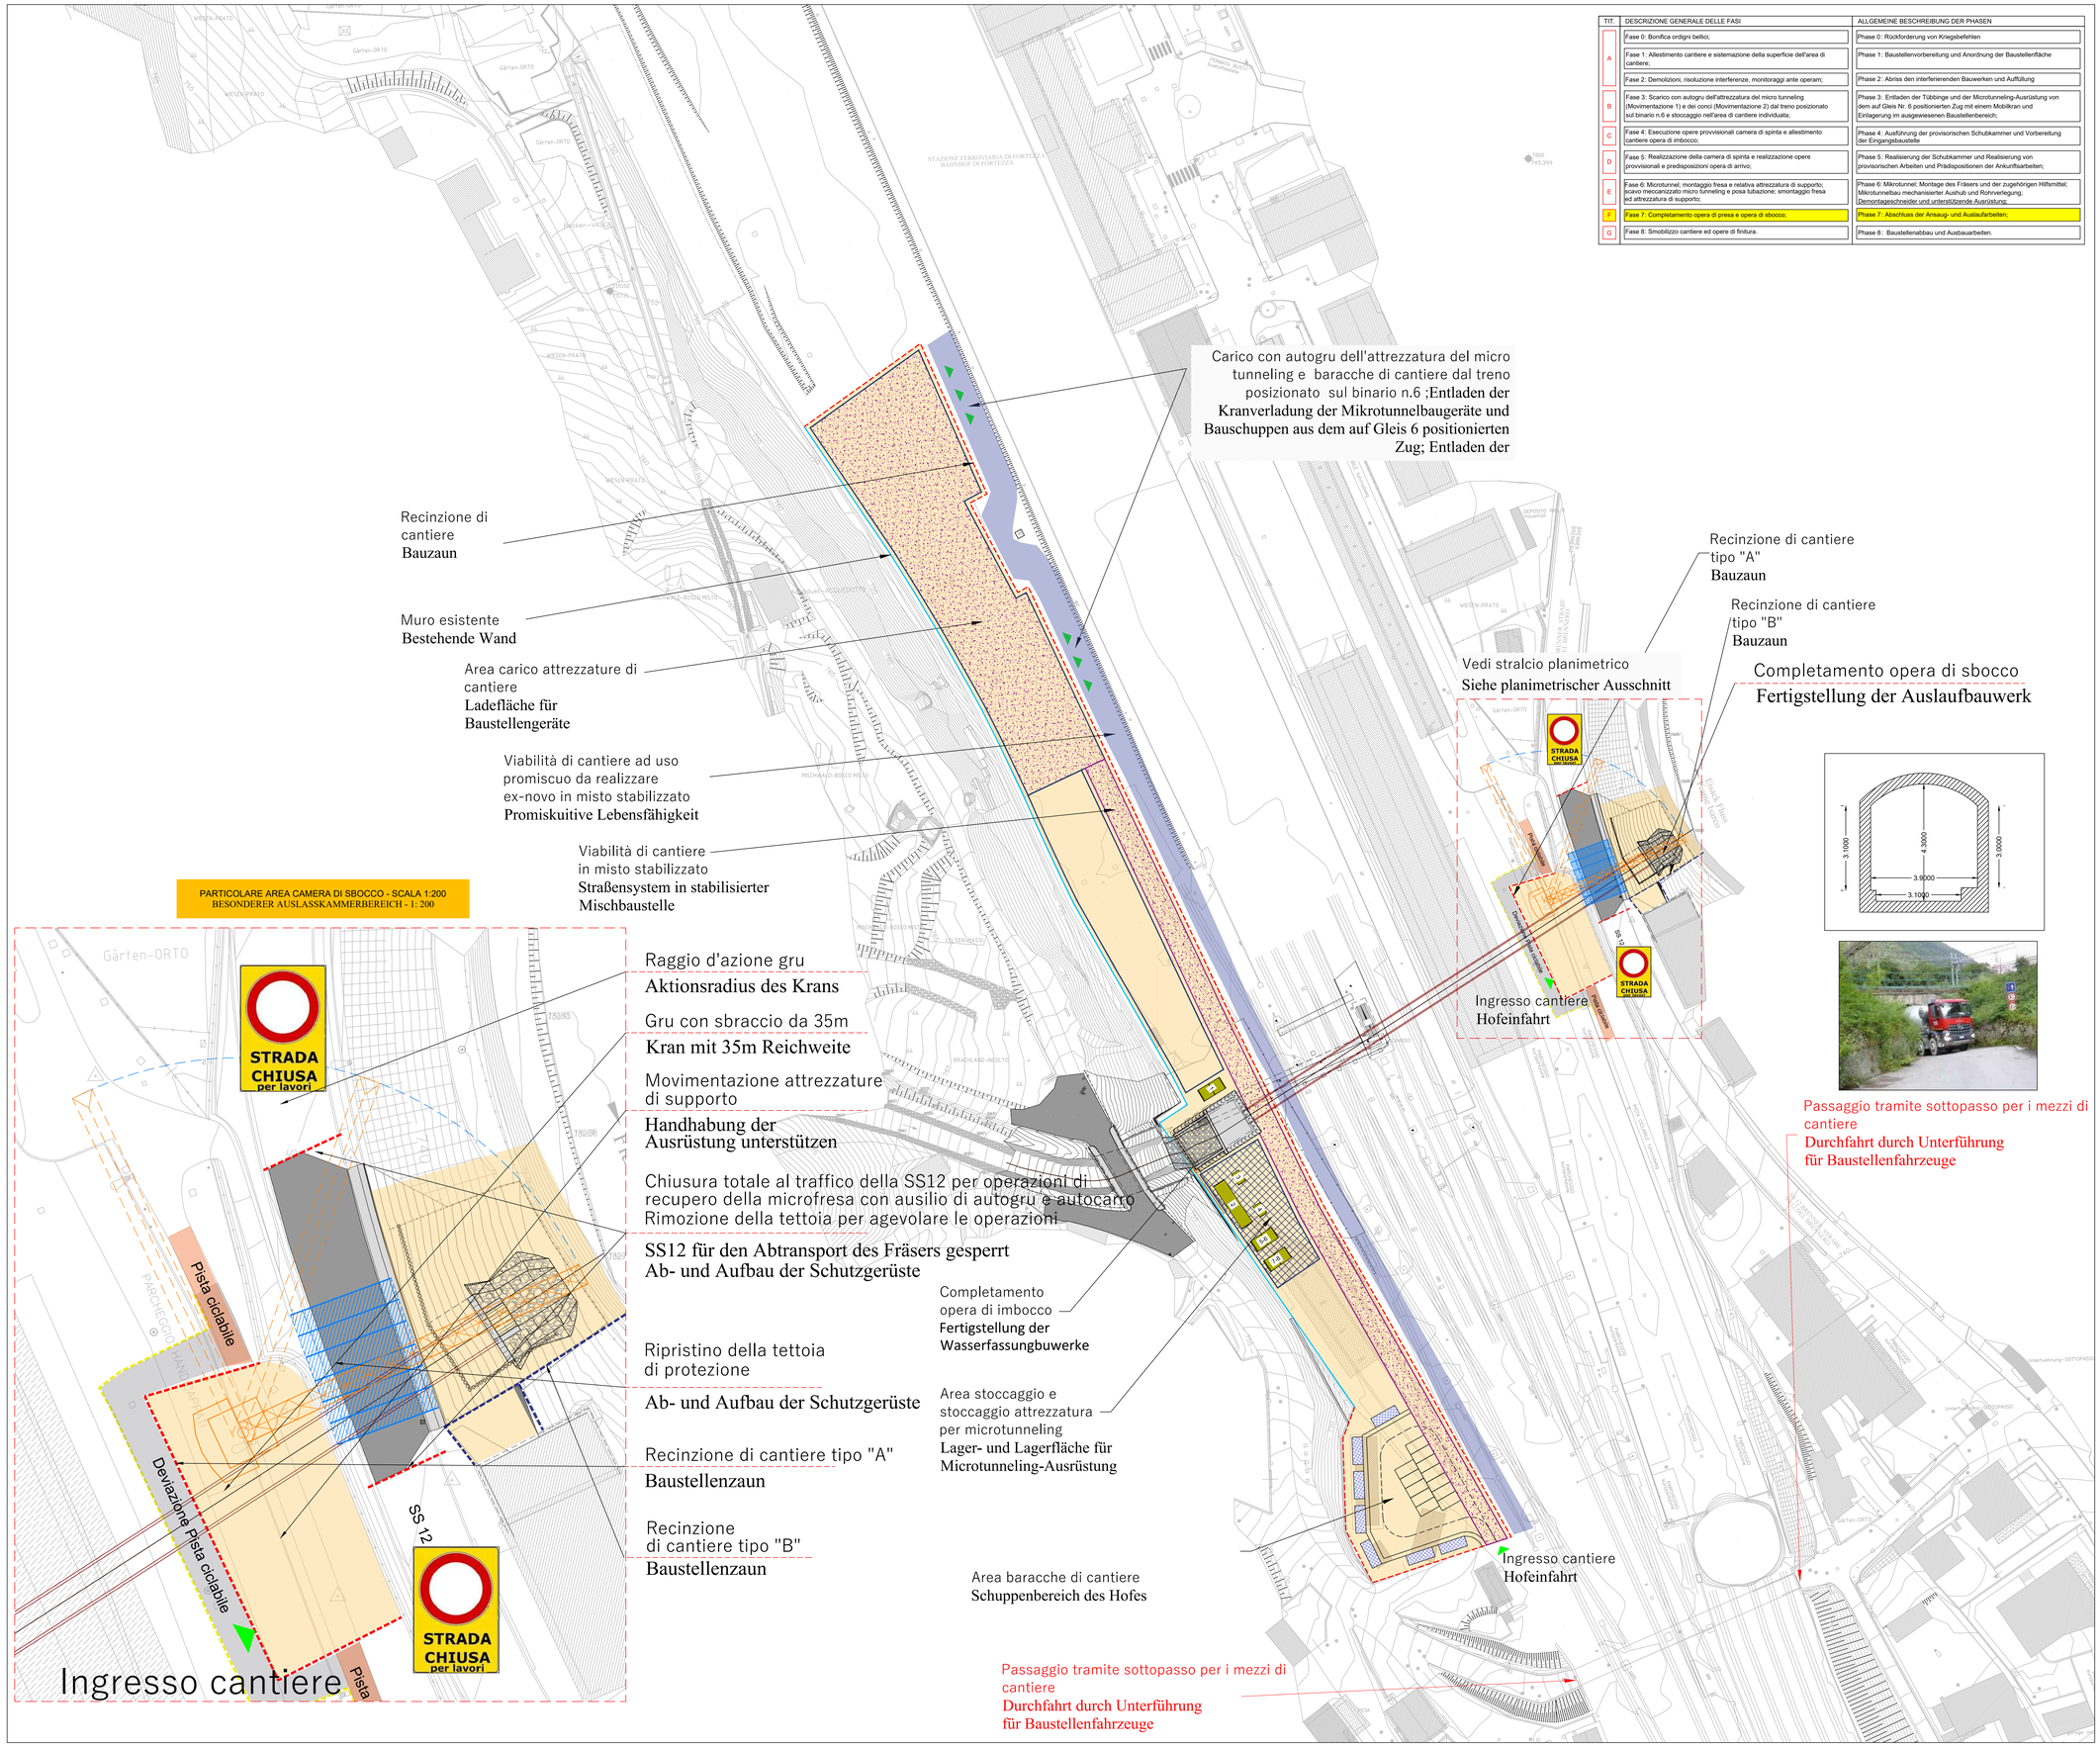

Bearbeitungsstand
Stato di elaborazione

Revision Revisione	Änderungen Modifiche	Verantwortlicher Änderung Responsabile modifica	Datum Data
00	Erstversion / Prima Versione		10.08.2022
01	Revisione BBT		16.11.2022
02	Revisione BBT		28.02.2023
03			
04			
05			

Mit Beteiligung der Europäischen Union aus dem Haushalt der Transeuropäischen Verkehrsnetze finanziertes Vorhaben
Opera finanziata con la partecipazione dell' Unione Europea attraverso il bilancio delle reti di trasporto transeuropee

Ausbau Eisenbahnachse München-Verona
BRENNER BASISTUNNEL
Ausführungsplanung

Potenziamento asse ferroviario Monaco - Verona
GALLERIA DI BASE DEL BRENNERO
Progetto Esecutivo

Baulos H81 Bahnhof Franzensfeste
Lotto H81 Stazione Fortezza

Sub-Baulos	Sublotto
Entwässerungsstollens für den Riolbach	Cunicolo di drenaggio rio Riol
Fachbereich	Settore
08-BAUSTELLENEINRICHTUNG UND DEPONIEBEREICH	08-LOGISTICA DI CANTIERE DEPOSITI
Titel	Titolo
Konstruktionsphase F	Fase costruttiva F

	Datum / Data	Name / Nome
Bearbeitet / Elaborato	28.02.2023	M. Baffa
Geprüft / Verificato	28.02.2023	A. Polli
Freigegeben / Autorizzato		
Gesehen BBT / Visto BBT		
Massstab / Scala	1:500	

GALLERIA DI BASE DEL BRENNERO - BRENNER BASISTUNNEL BBT SE
Piazza Stazione 1 ▪ I-39100 Bolzano
Tel.: +39 0471 0622-10 ▪ Fax: +39 0471 0622-11
Amraser Str. 8 ▪ A6020 Innsbruck
Tel.: +43 512 4030 ▪ Fax: +43 512 4030-110
Email: bbt@bbt-se.com ▪ www.bbt-se.com

Projekt-kilometer / Chilometro progetto	von / da bis / a bei / al	Bau-kilometer / Chilometro opera	von / da bis / a bei / al	Status Dokument / Stato documento

Stand Stato	Los Lotto	Einheit Unità	Nummer Numero	Dokumentenart Tipo documento	Vertrag Contratto	Nummer Codice	Revision Revisione
02	H81	AF	001	5A9	D1538	01097	02