




**PLANIMETRIA
LAGEPLAN
(1:100)**

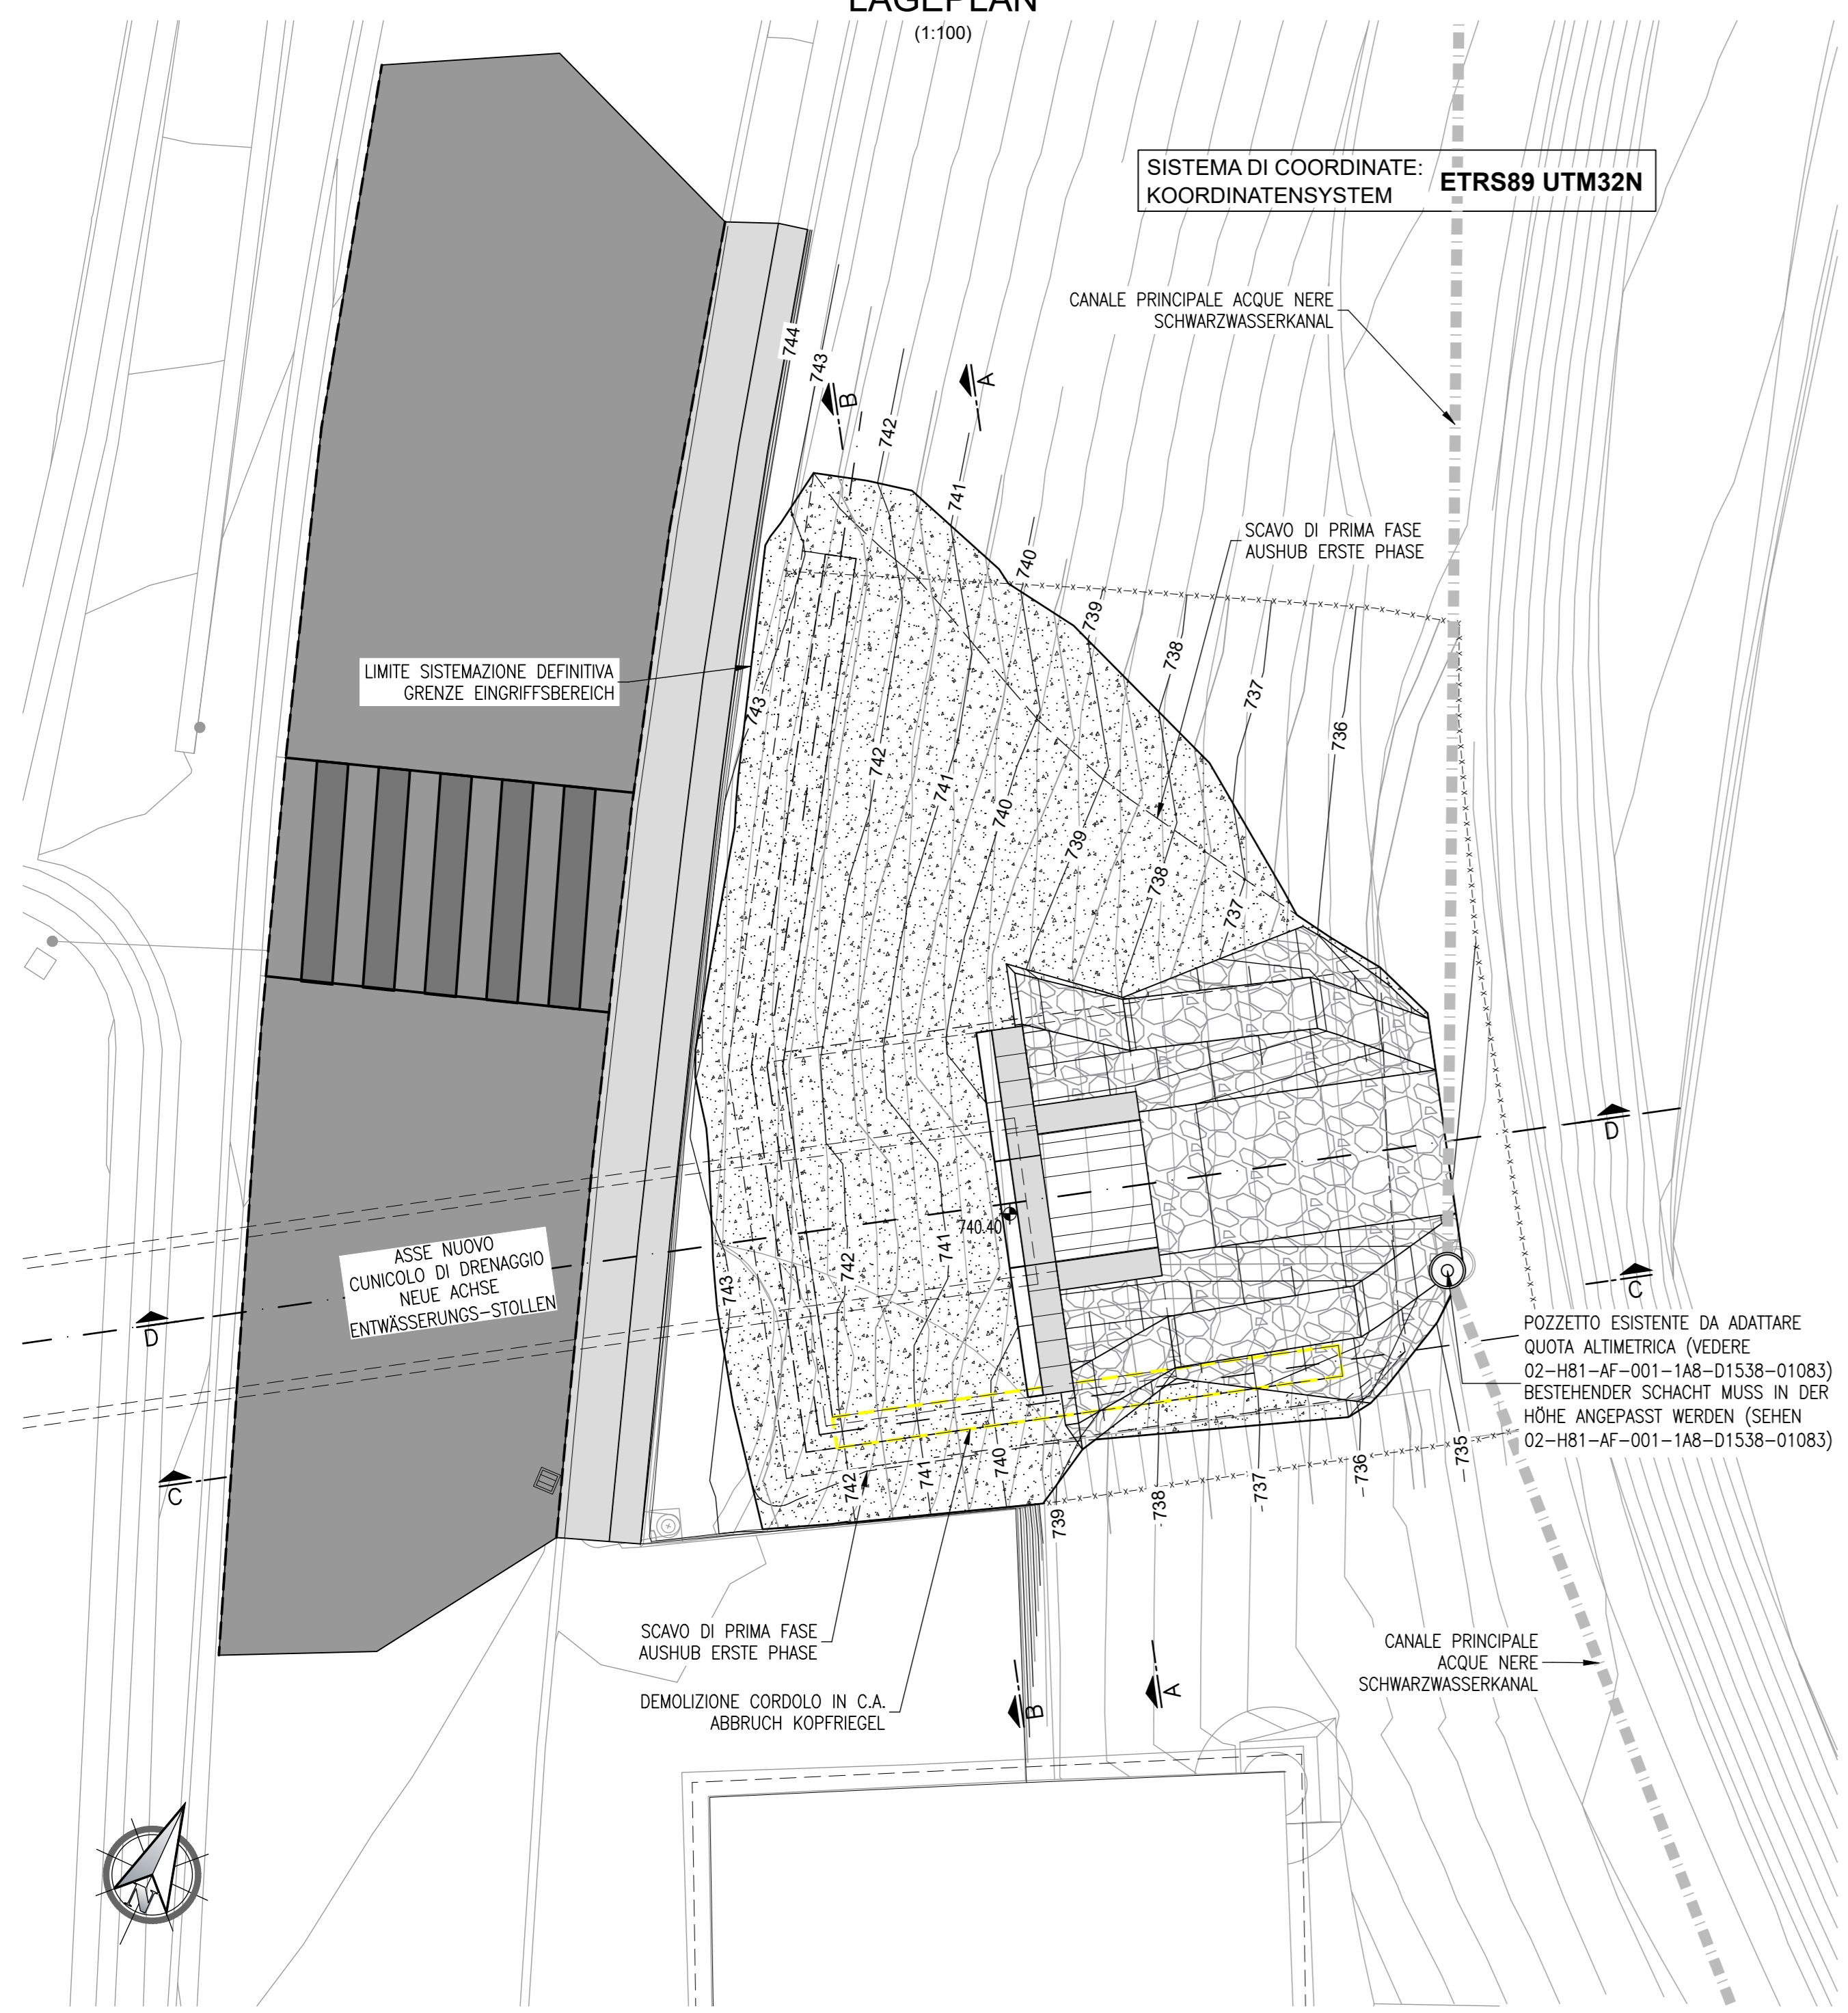


**SEZIONE B-B
SCHNITT B-B
(1:100)**

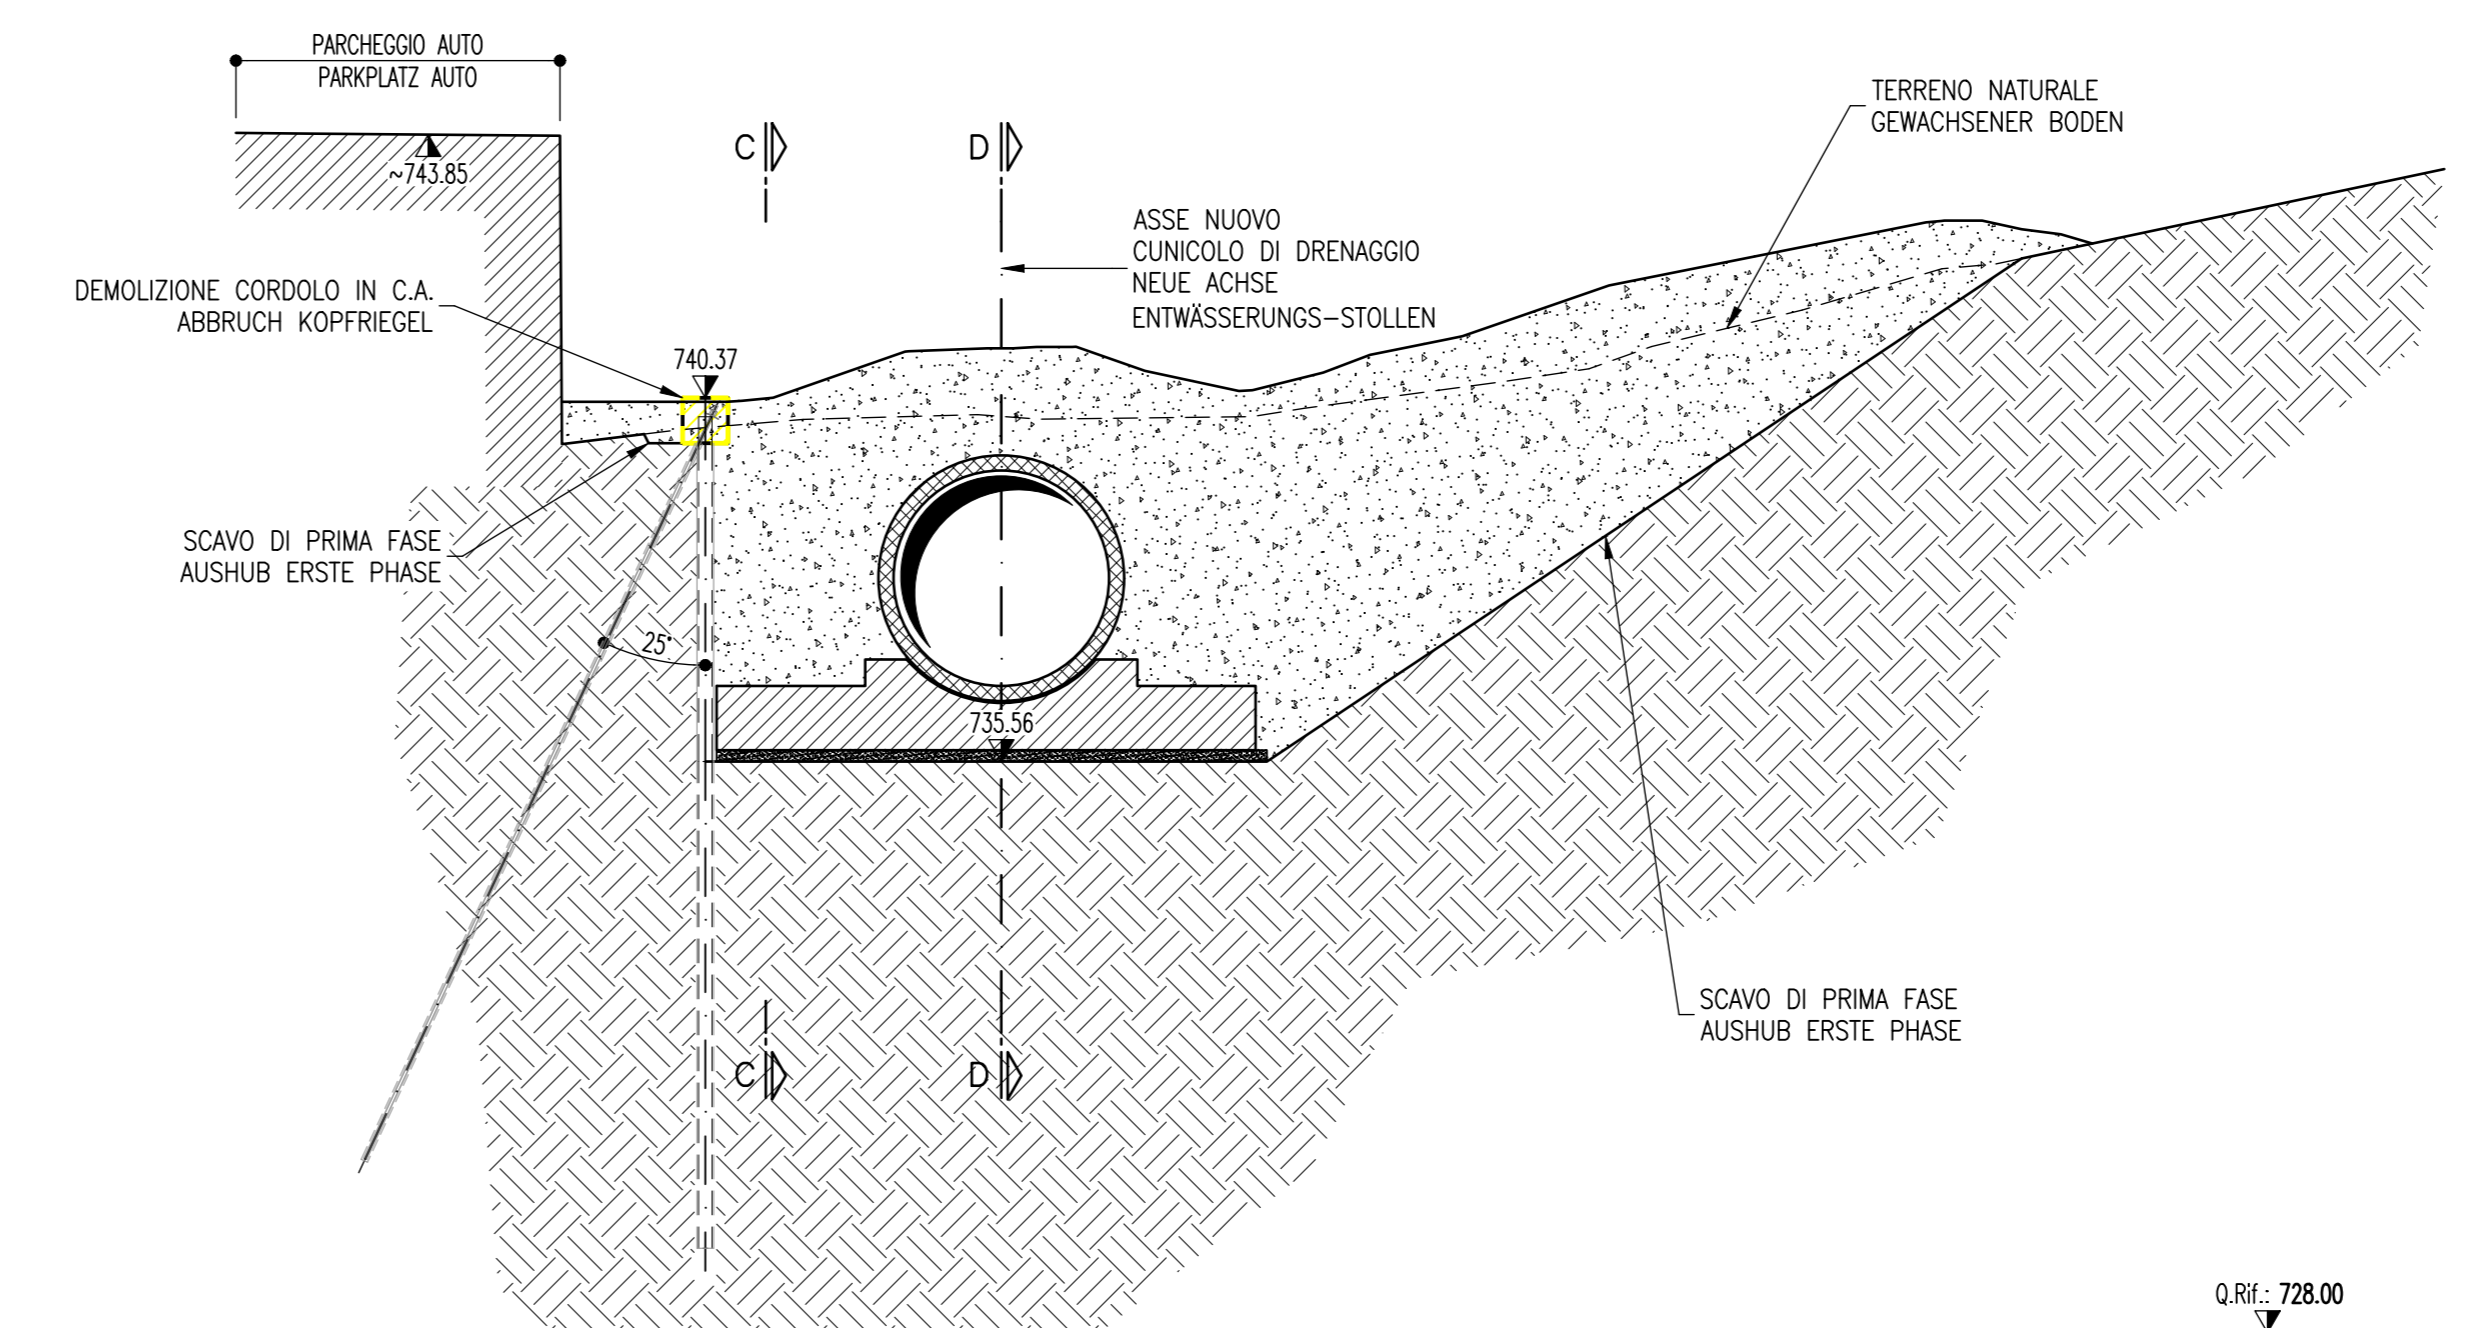


**SEZIONE C-C
SCHNITT C-C
(1:100)**

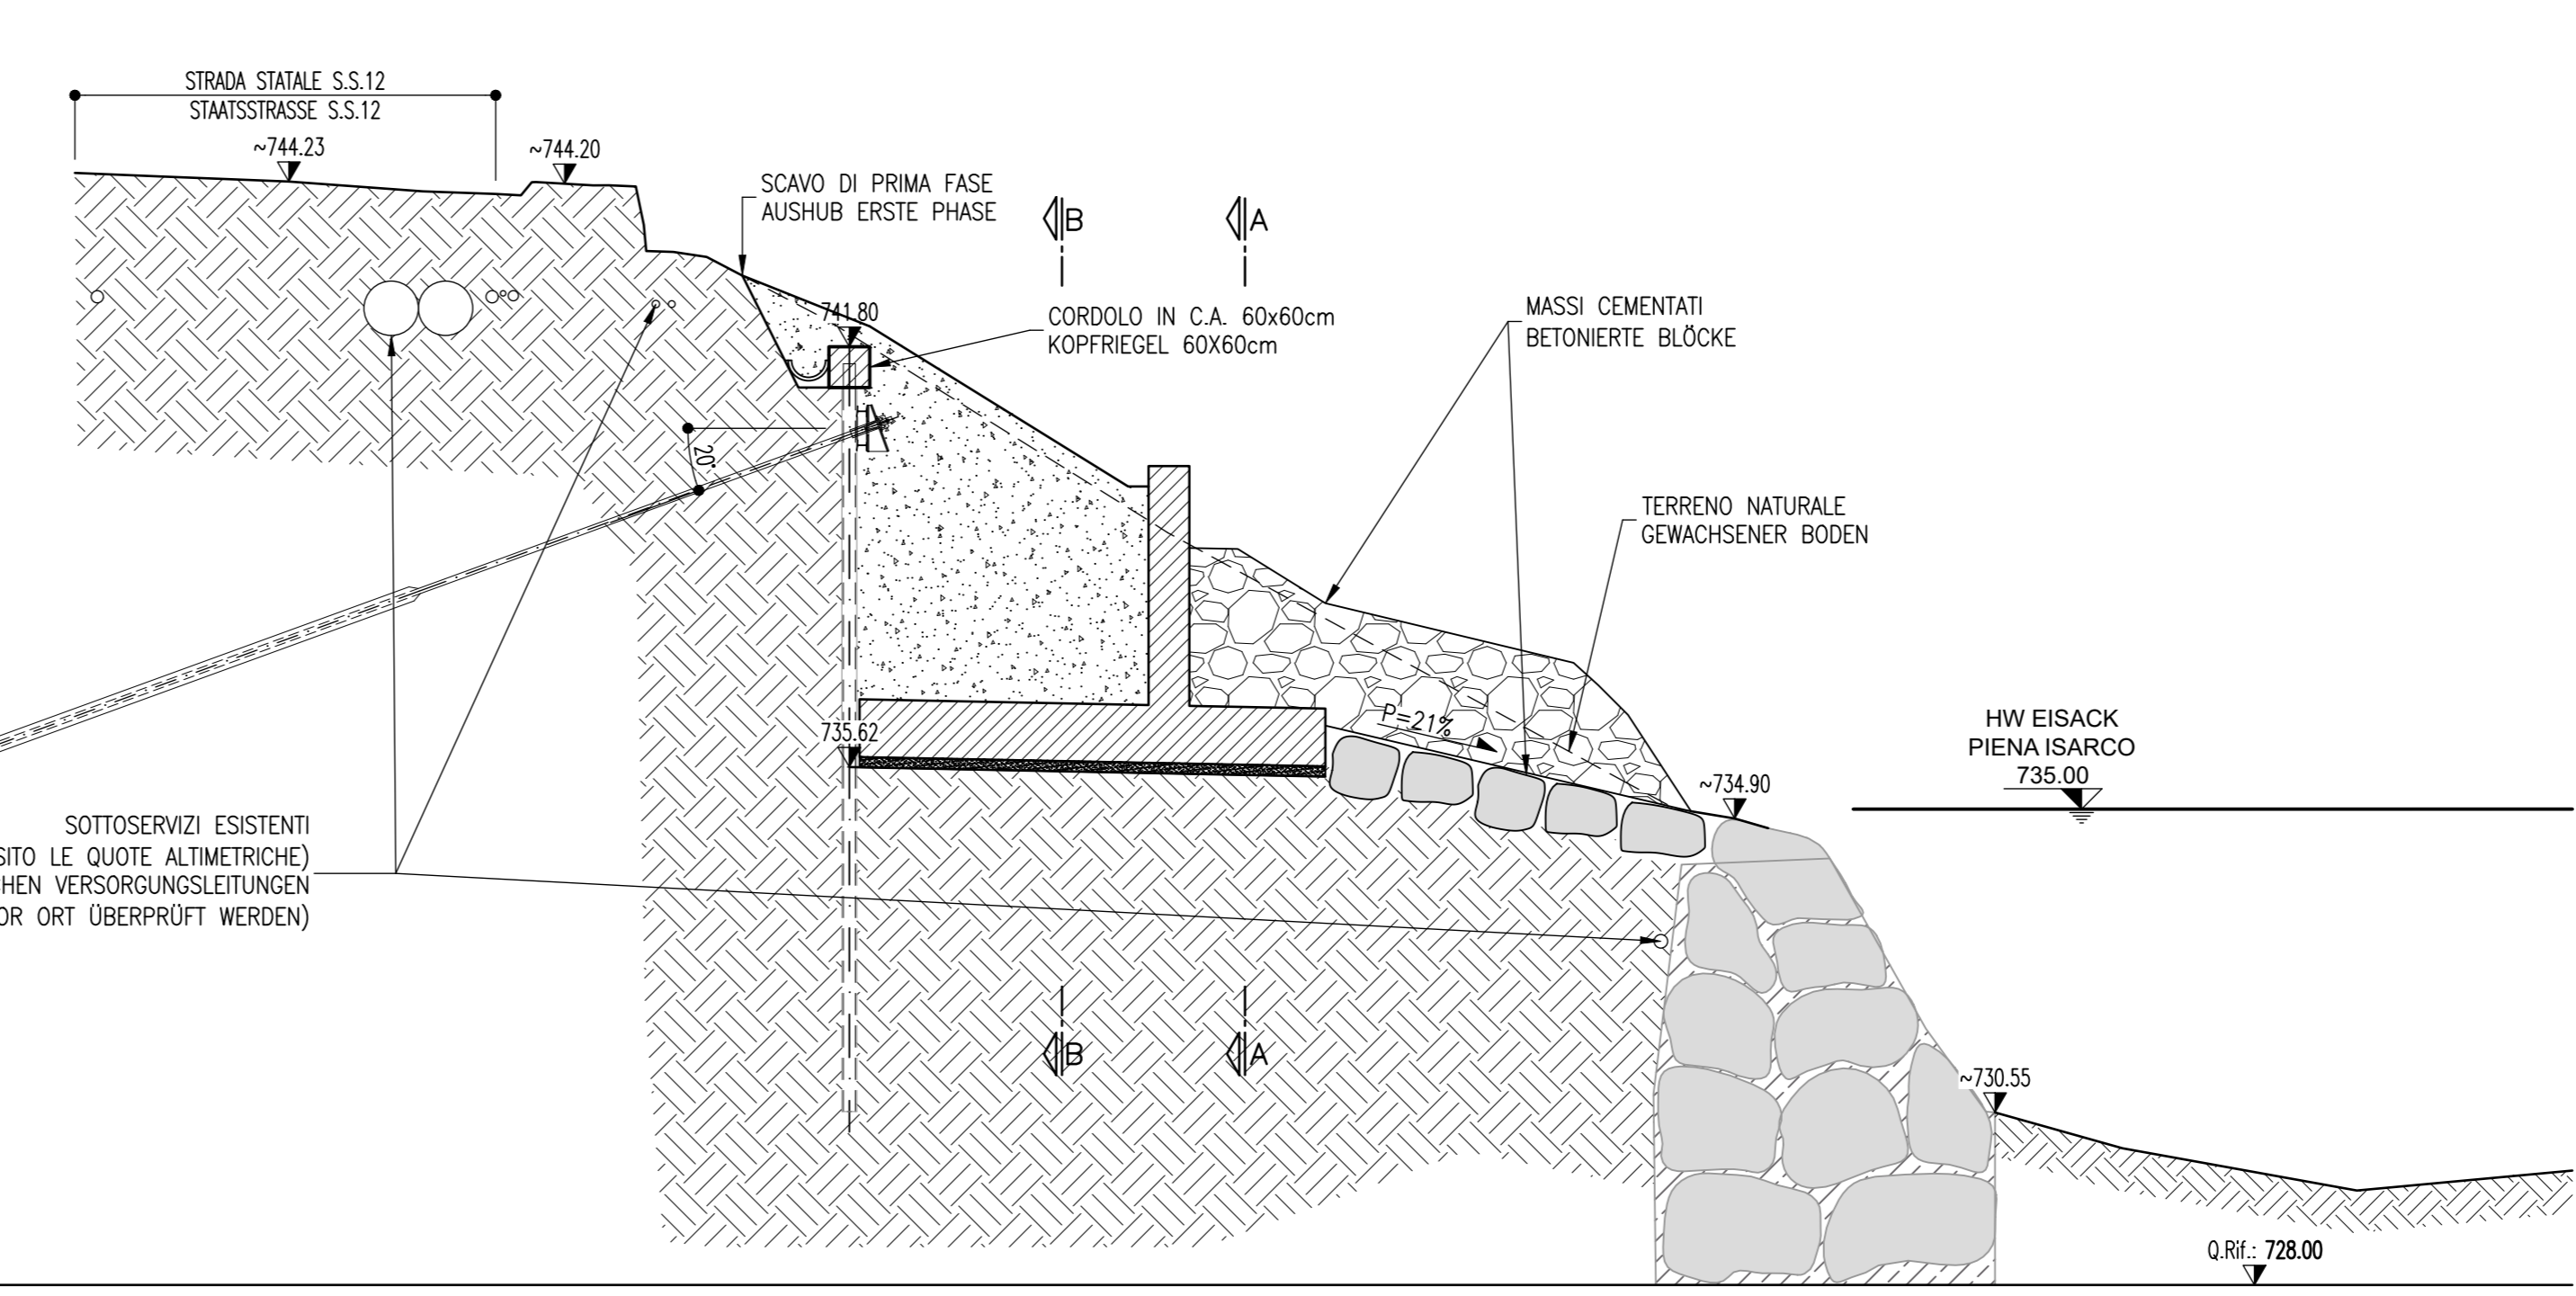


**SEZIONE D-D
SCHNITT D-D
(1:100)**

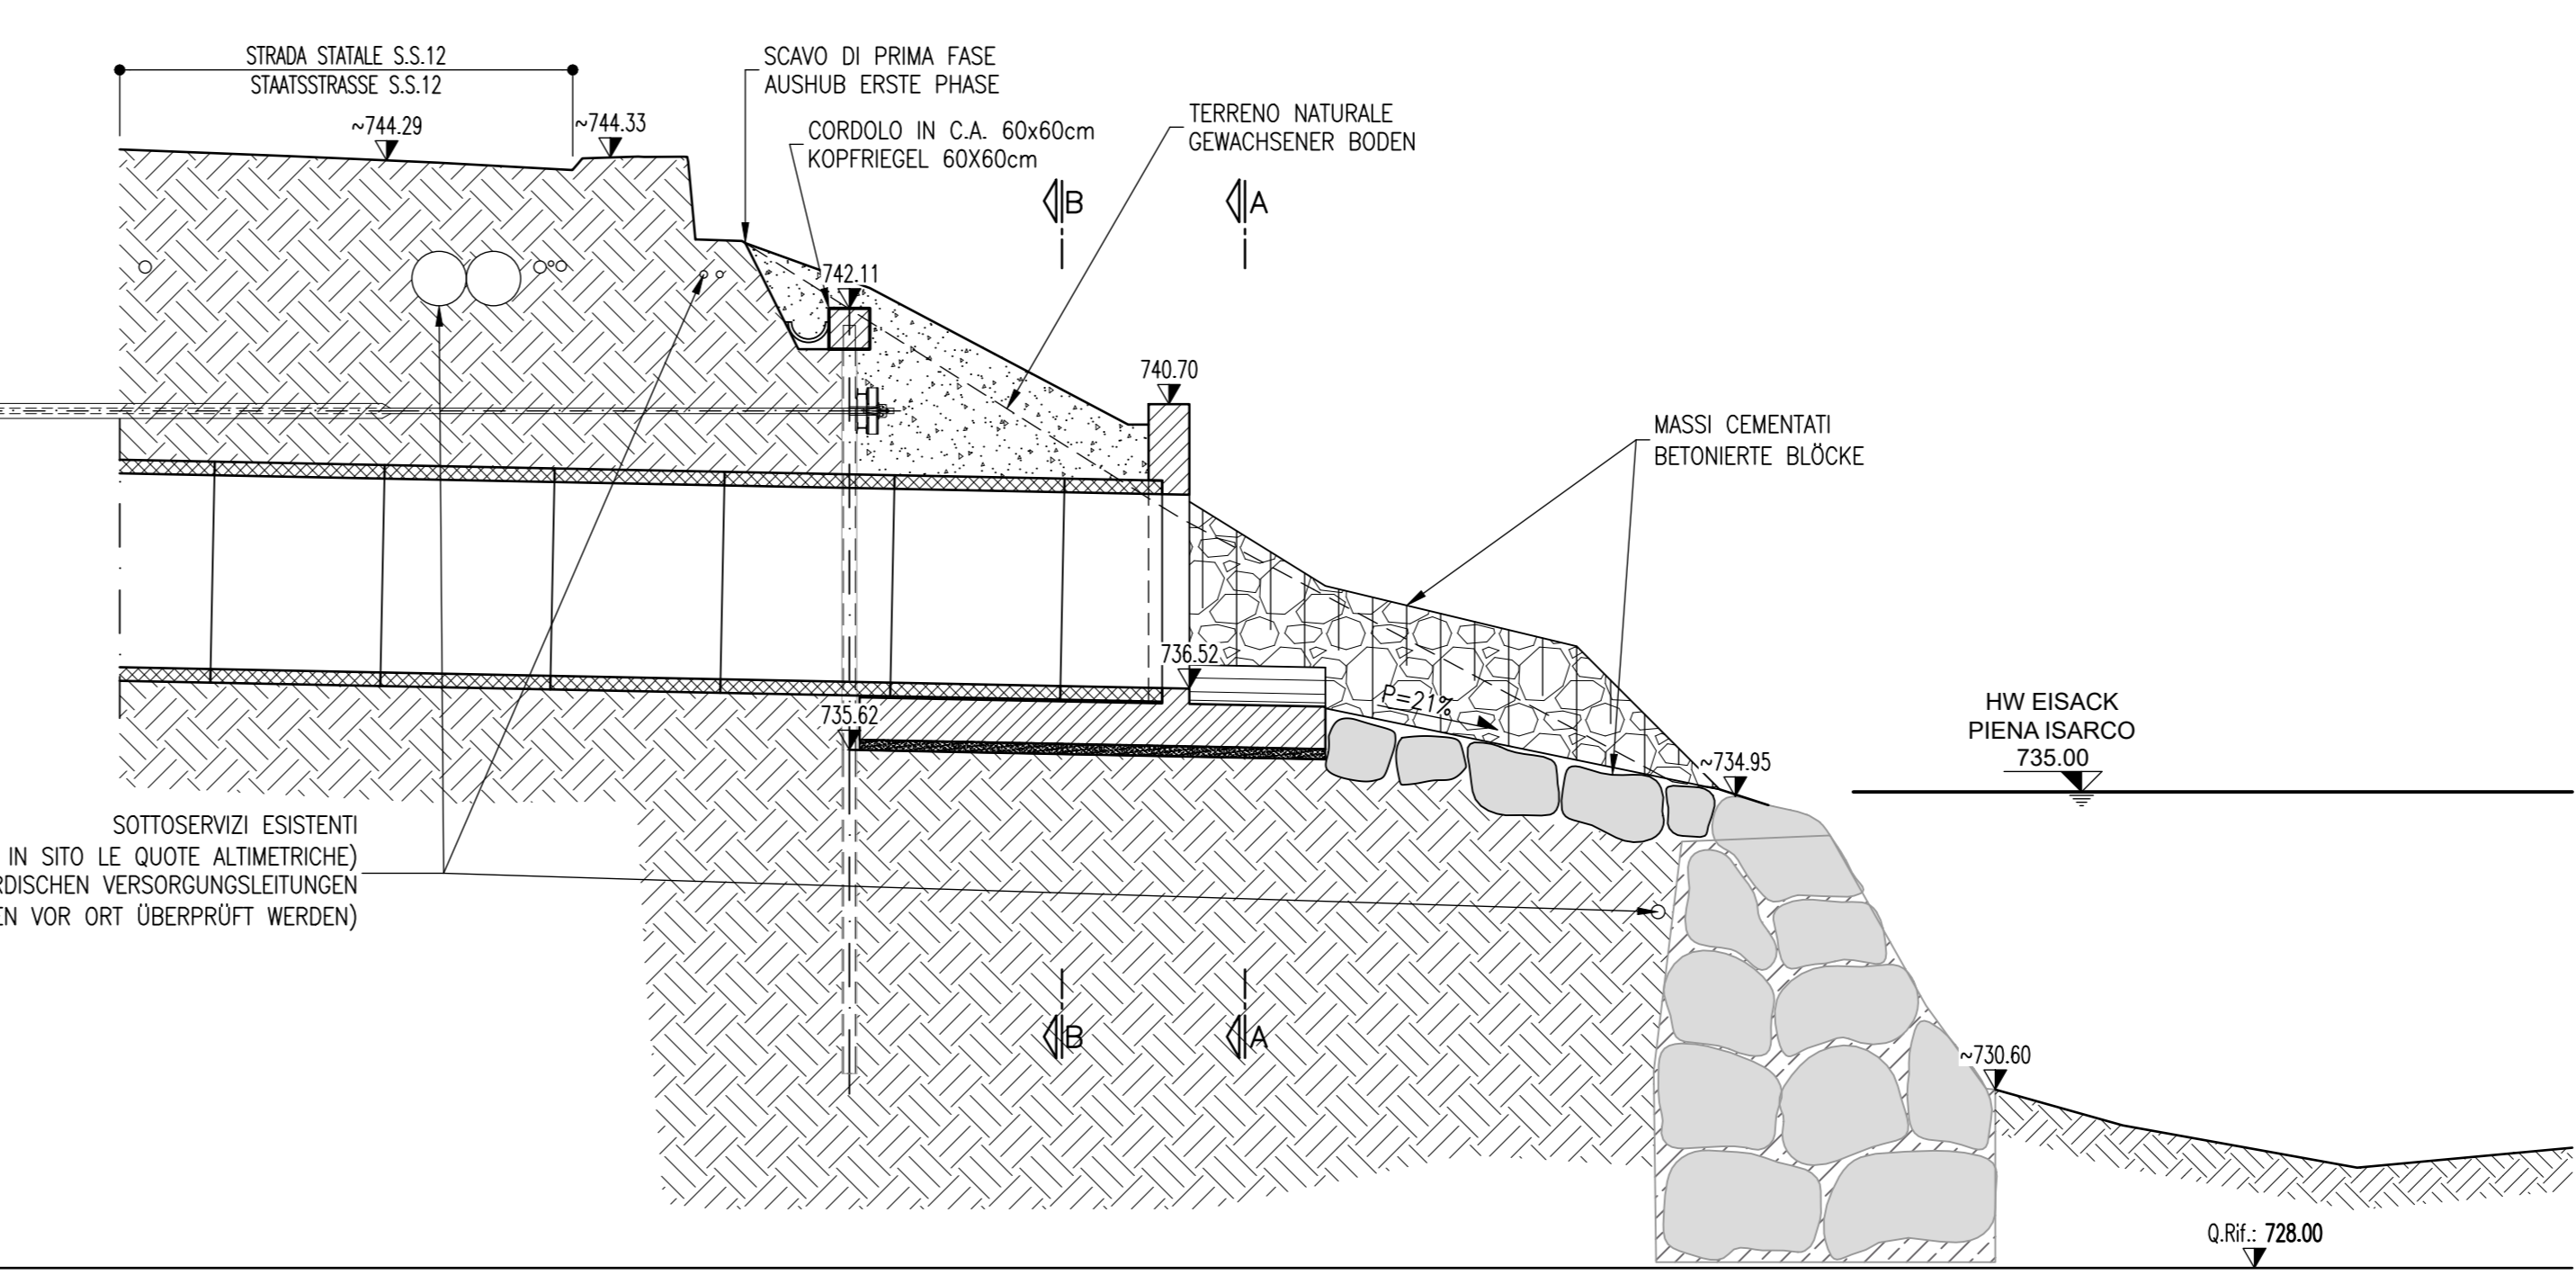

**SEZIONE A-A
SCHNITT A-A
(1:100)**

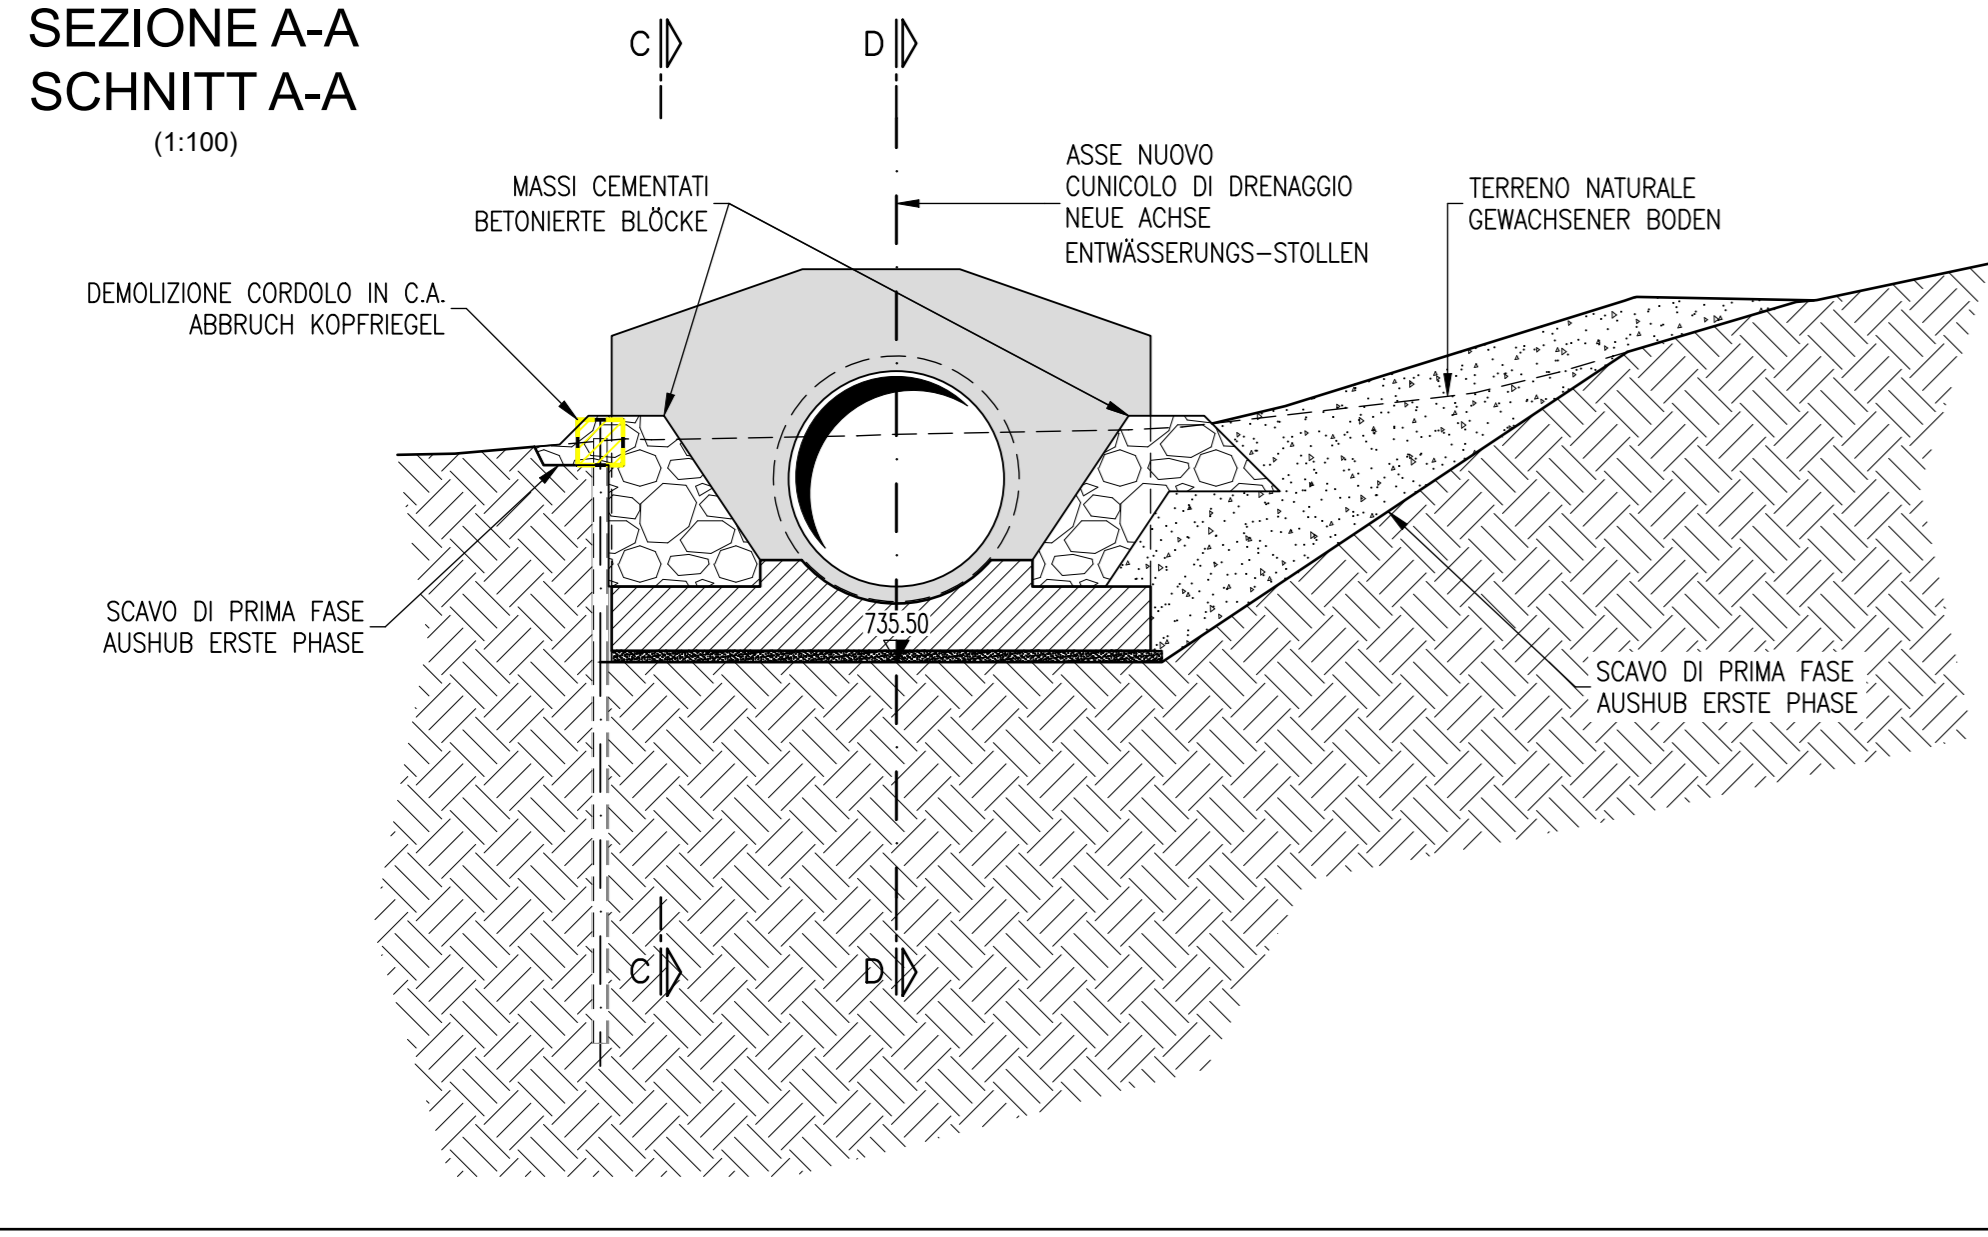

**SISTEMAZIONE DEFINITIVA - VISTA 3D
ENDGÜLTIGE EINSTELLUNG - 3D-ANSICHT**

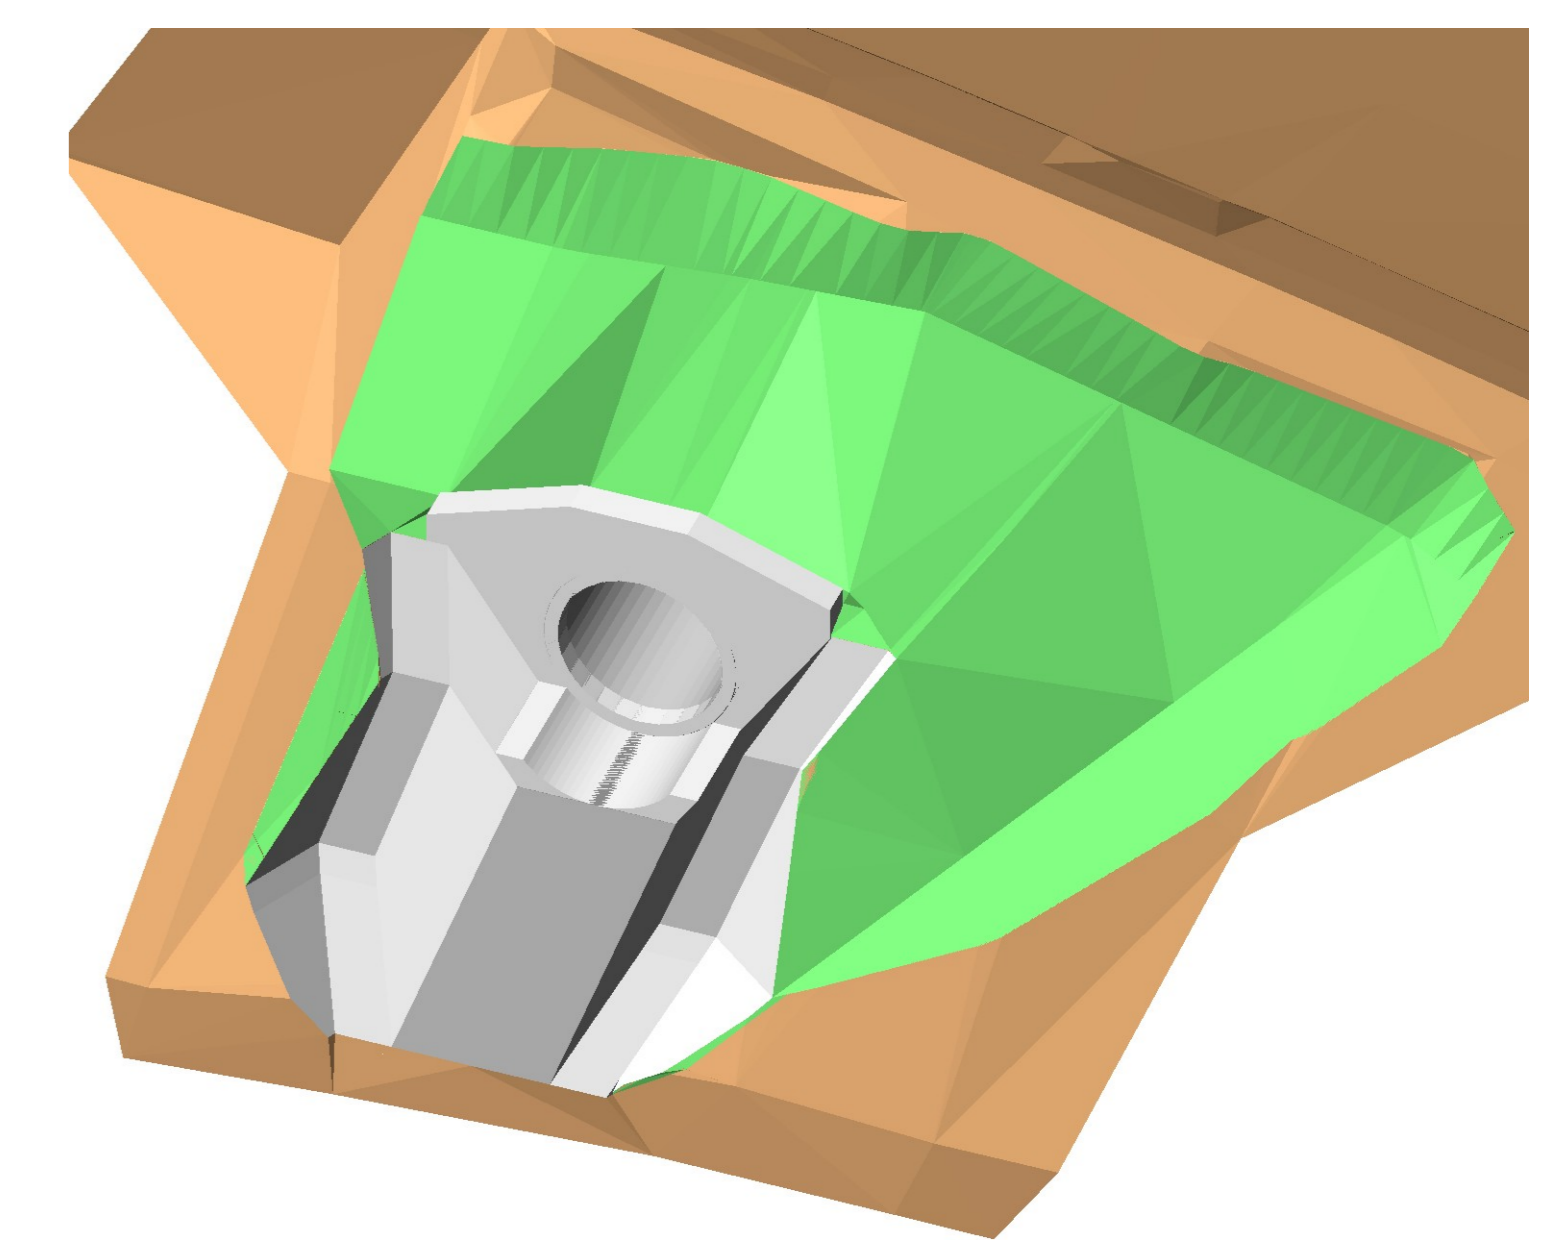

- NOTA: PER TABELLA MATERIALI VEDERE ELABORATO O2-H81-AF-001-RT2-D1538-01044
 - NOTE: FÜR TABELLENMATERIAL SEHEN ZEICHNUNG O2-H81-AF-001-RT2-D1538-01044

**Bearbeitungsstand
Stato di elaborazione**

Revision Revisione	Änderungen Modifiche	Verantwortlicher Änderung Responsabile modifica	Datum Data
00	Entsorgung / Prima Versione		10.08.2022
01	Recepimento istruttoria BBT		26.10.2022
02			
03			
04			
05			

Mit Beteiligung der Europäischen Union aus dem Haushalt der Transnationalen Verkehrsnetze finanziertes Vorhaben
 Opera finanziata con la partecipazione dell'Unione Europea attraverso il bilancio delle reti di trasporto trans-europee



Ausbau Eisenbahnachse München-Verona
BRENNER BASISTUNNEL
 Ausführungsplanung

Potenziamento asse ferroviario Monaco - Verona
GALLERIA DI BASE DEL BRENNERO
 Progetto Esecutivo

Baulos H81 Bahnhof Franzensfeste
Lotto H81 Stazione Fortezza

Sub-Baulos	Sublotto
Entwässerungstollens für den Riobach	Cunicolo di drenaggio rio Riol
Fachbereich	Setore
05-PROJEKTIERUNG DER BAUWERKE	05-PROGETTAZIONE DELLE OPERE
Titel	Titolo
Auslaufbauwerk - Lageplan und Schnitte Bereinigung	Opera di sbocco - Planimetria sistemazione definitiva e sezioni

	Datum / Data	Name / Nome
Bearbeitet / Elaborato	26.10.2022	A. Crippa
Geprüft / Verificato	26.10.2022	A. Polli
Freigegeben / Autorizzato		
Gesehen BBT / Visto BBT		
Massstab / Scala	1:100	
Projekt-kilometer / Chilometro progetto	von / da bis / a	Status Dokument / Stato documento
Staat / Stato	Lotto	Vertrag / Contratto
02	H81	01055
Einheit / Unità	001	Revisione
2B1	D1538	01