


PROJEKT ZUR ANHEBUNG DES STAUZIELS BEIM SPEICHERBECKEN "HIRSCHLAKEN" AM KRONPLATZ


Jän 2009	MR
Datum / data	bearb. / elab.

LAGEPLAN MIT ERREICHBARKEIT MITTELS BESTEHENDER DIENSTWEGE Mst. 1:25.000

- asphaltierte Gemeindestrasse
- bestehender Forstweg

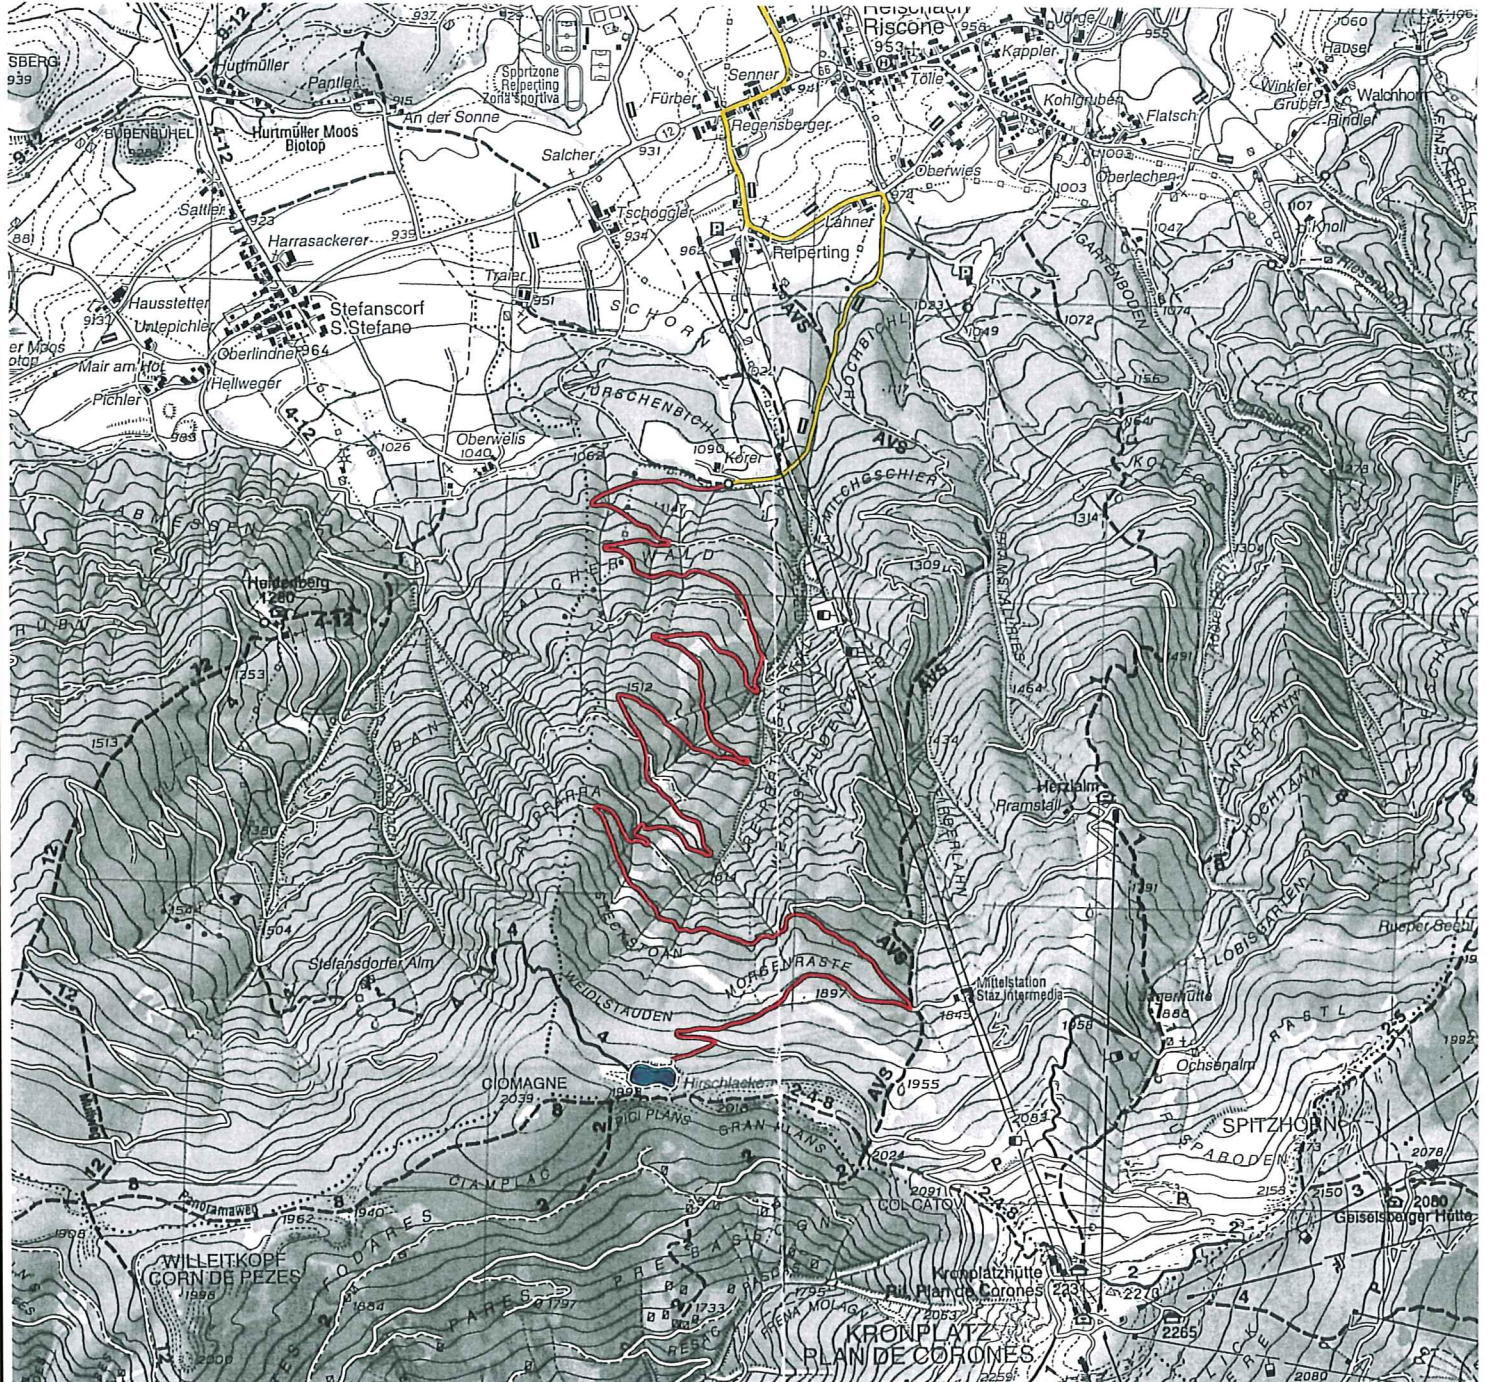

PROJEKTANT / PROGETTISTA

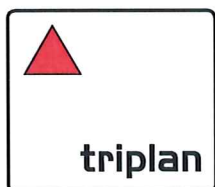

INGENIEURBÜRO - STUDIO DI INGEGNERIA
TRIPLAN

Dr. Ing. Markus Pescolderrung
Dr. Ing. Roland Griessmair
Dr. Ing. Udo Mall

I-39031 Bruneck/Brunico, via M.Pacher Str. 6 - t. 0474/554487 f. 0474/552729 info@tri-plan.it

Der Projektant / Il Progettista