


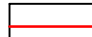


LEGENDE - LEGENDA	
	Pistenrand Bordo pista
	Variante variante
	Genehmigtes Projekt für die Sanierung der Gemeindestraße Progetto approvato per il risanamento della strada Comunale




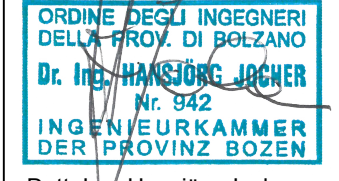
Projekt | Progetto

Bau der Talabfahrt Rosskopf mit Bescheinigungsanlage - 1.Variante

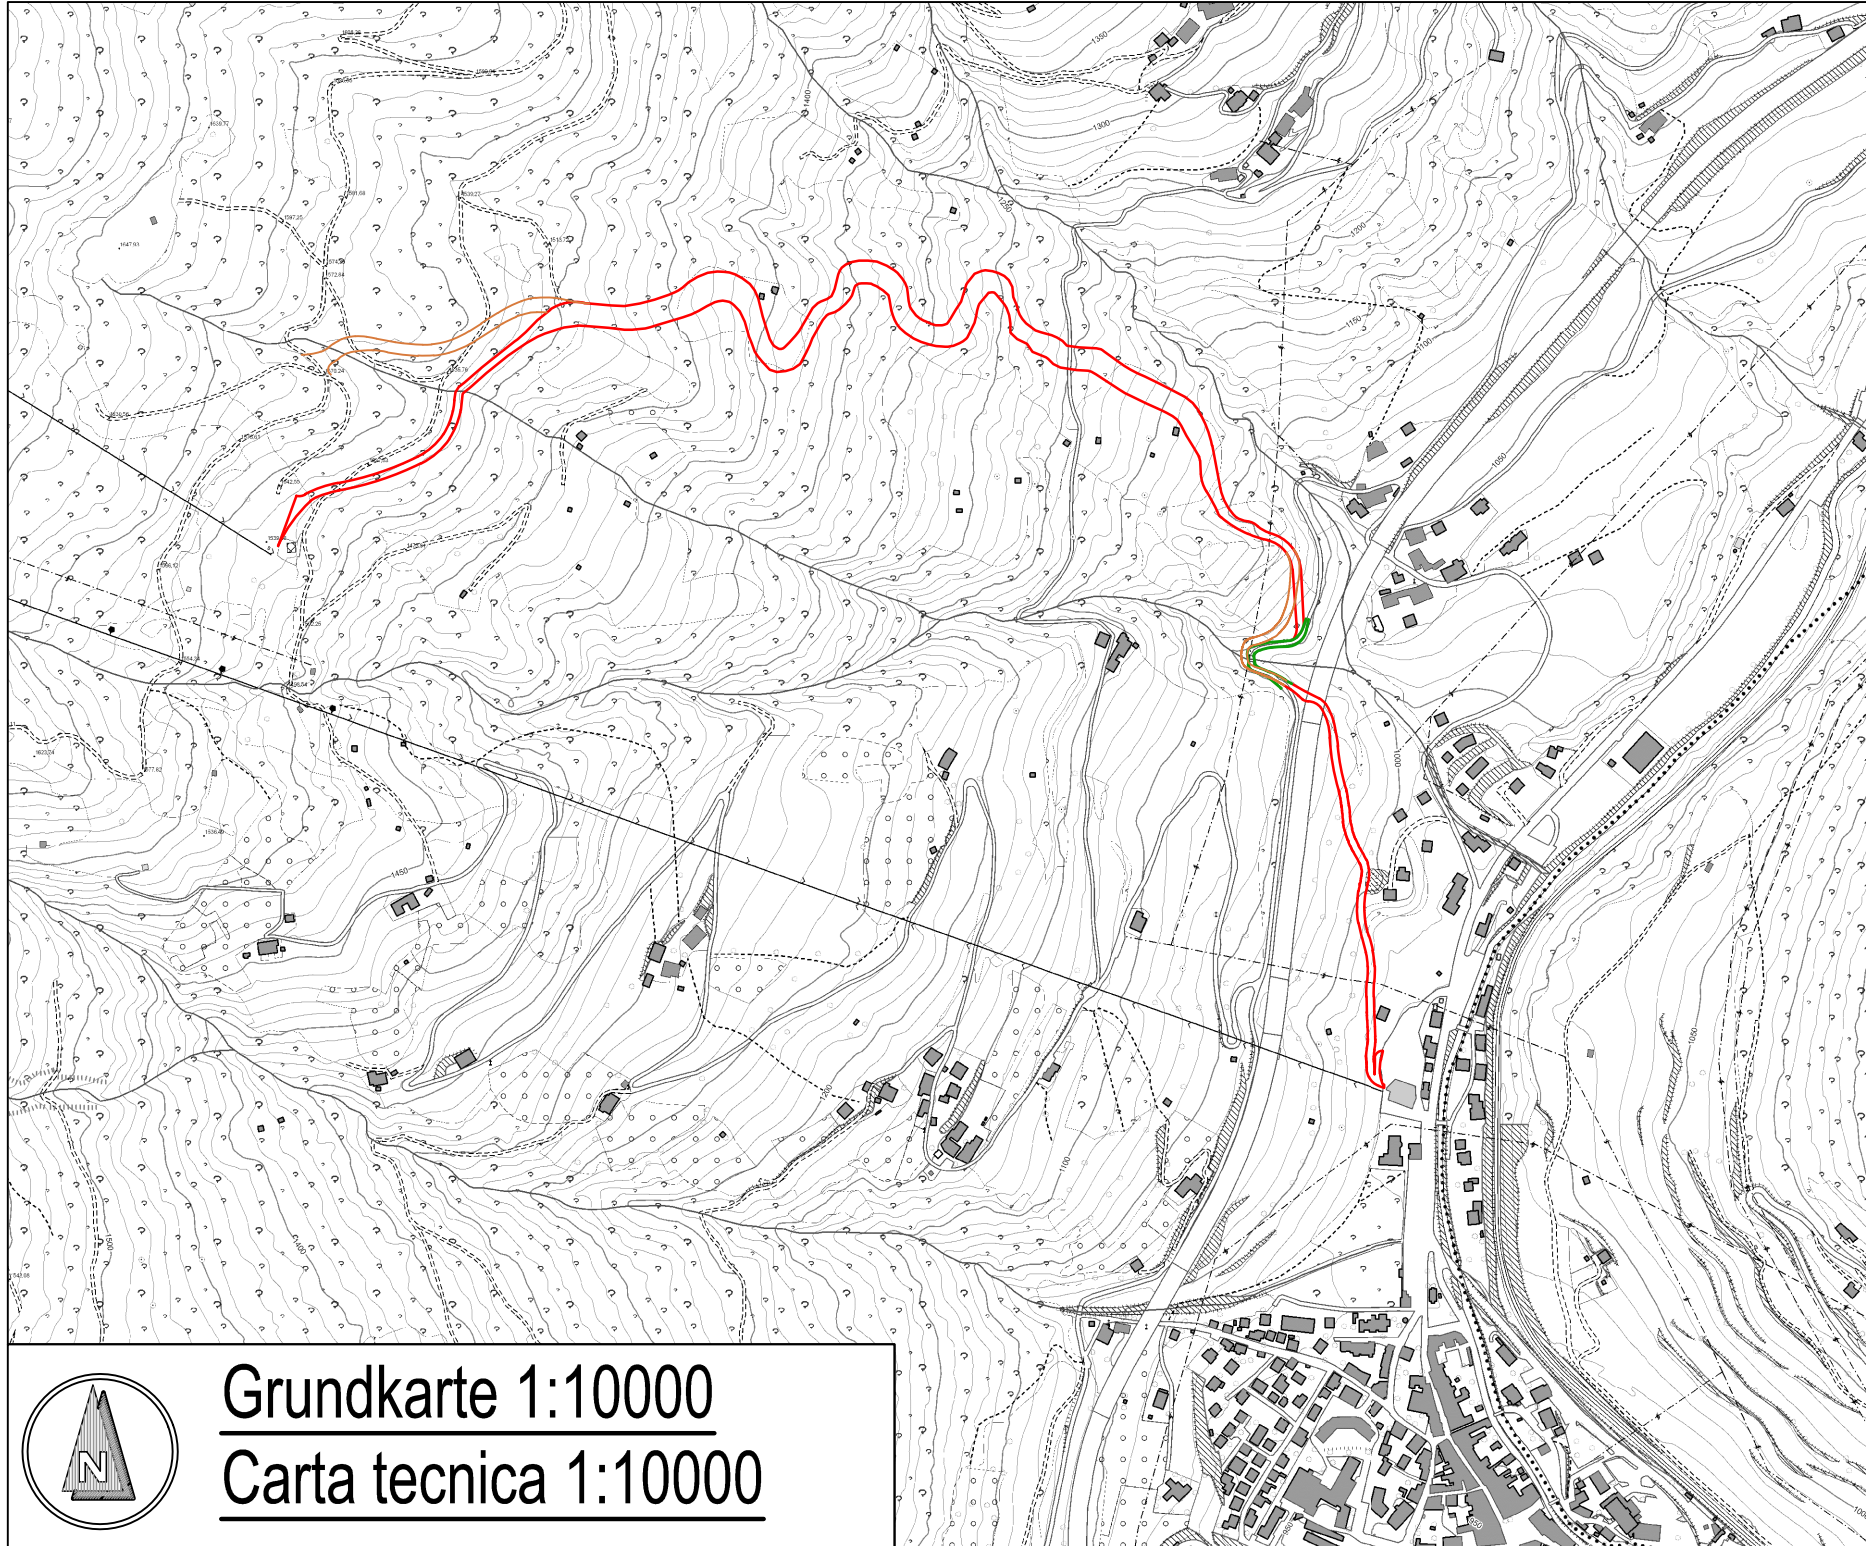Realizzazione della discesa a Valle Monte Cavallo con impianto d'innevamento - 1° variante

Bauherr Committente	Architekt architetto
Neue Rosskopf GmbH Herr Dr. Helmut Messner Brennerstrasse 12 39049 Sterzing Tel. +39 0472 765521 info@rosskopf.com	

Planer Progettista	Ansprechpartner Persona di riferimento	verantwortlicher Techniker tecnico responsabile
----------------------	--	---

 INGENIEURTEAM STUDIO DI INGEGNERIA BERGMEISTER Eisackstr. 1 Via Isarco 1 I-39040 Vahrn Vahrn (BZ) www.bergmeister.it Tel: +39 0472 979 000 Fax: +39 0472 979 001 info@bergmeister.it	Geom. Andreas Neumair	 ORDINE DEGLI INGEGNERI DELLA PROV. DI BOLZANO Dr. Ing. HANSJÖRG JOCHER Nr. 942 INGENIEURKAMMER DER PROVINZ BOZEN Dott. Ing. Hansjörg Jocher
---	-----------------------	---

VORPROJEKT **IU** **PROGETTO PRELIMINARE**

Inhalt | Contenuto:
Allgemeiner Lageplan: Grundkarte, Orthofoto

Planimetria generale: carta tecnica, ortofoto

Bearbeitung elaboraz.	Maßstab Scala	Prj Nr. N° Prog.	Prozess	Typ Tipo	Nr. N°	Index Indice
LeM	versch.	13-026	K05_IL_001			-
geprüft verificato	Details dettagli	Datum data				
JoH	-	28.06.2018				