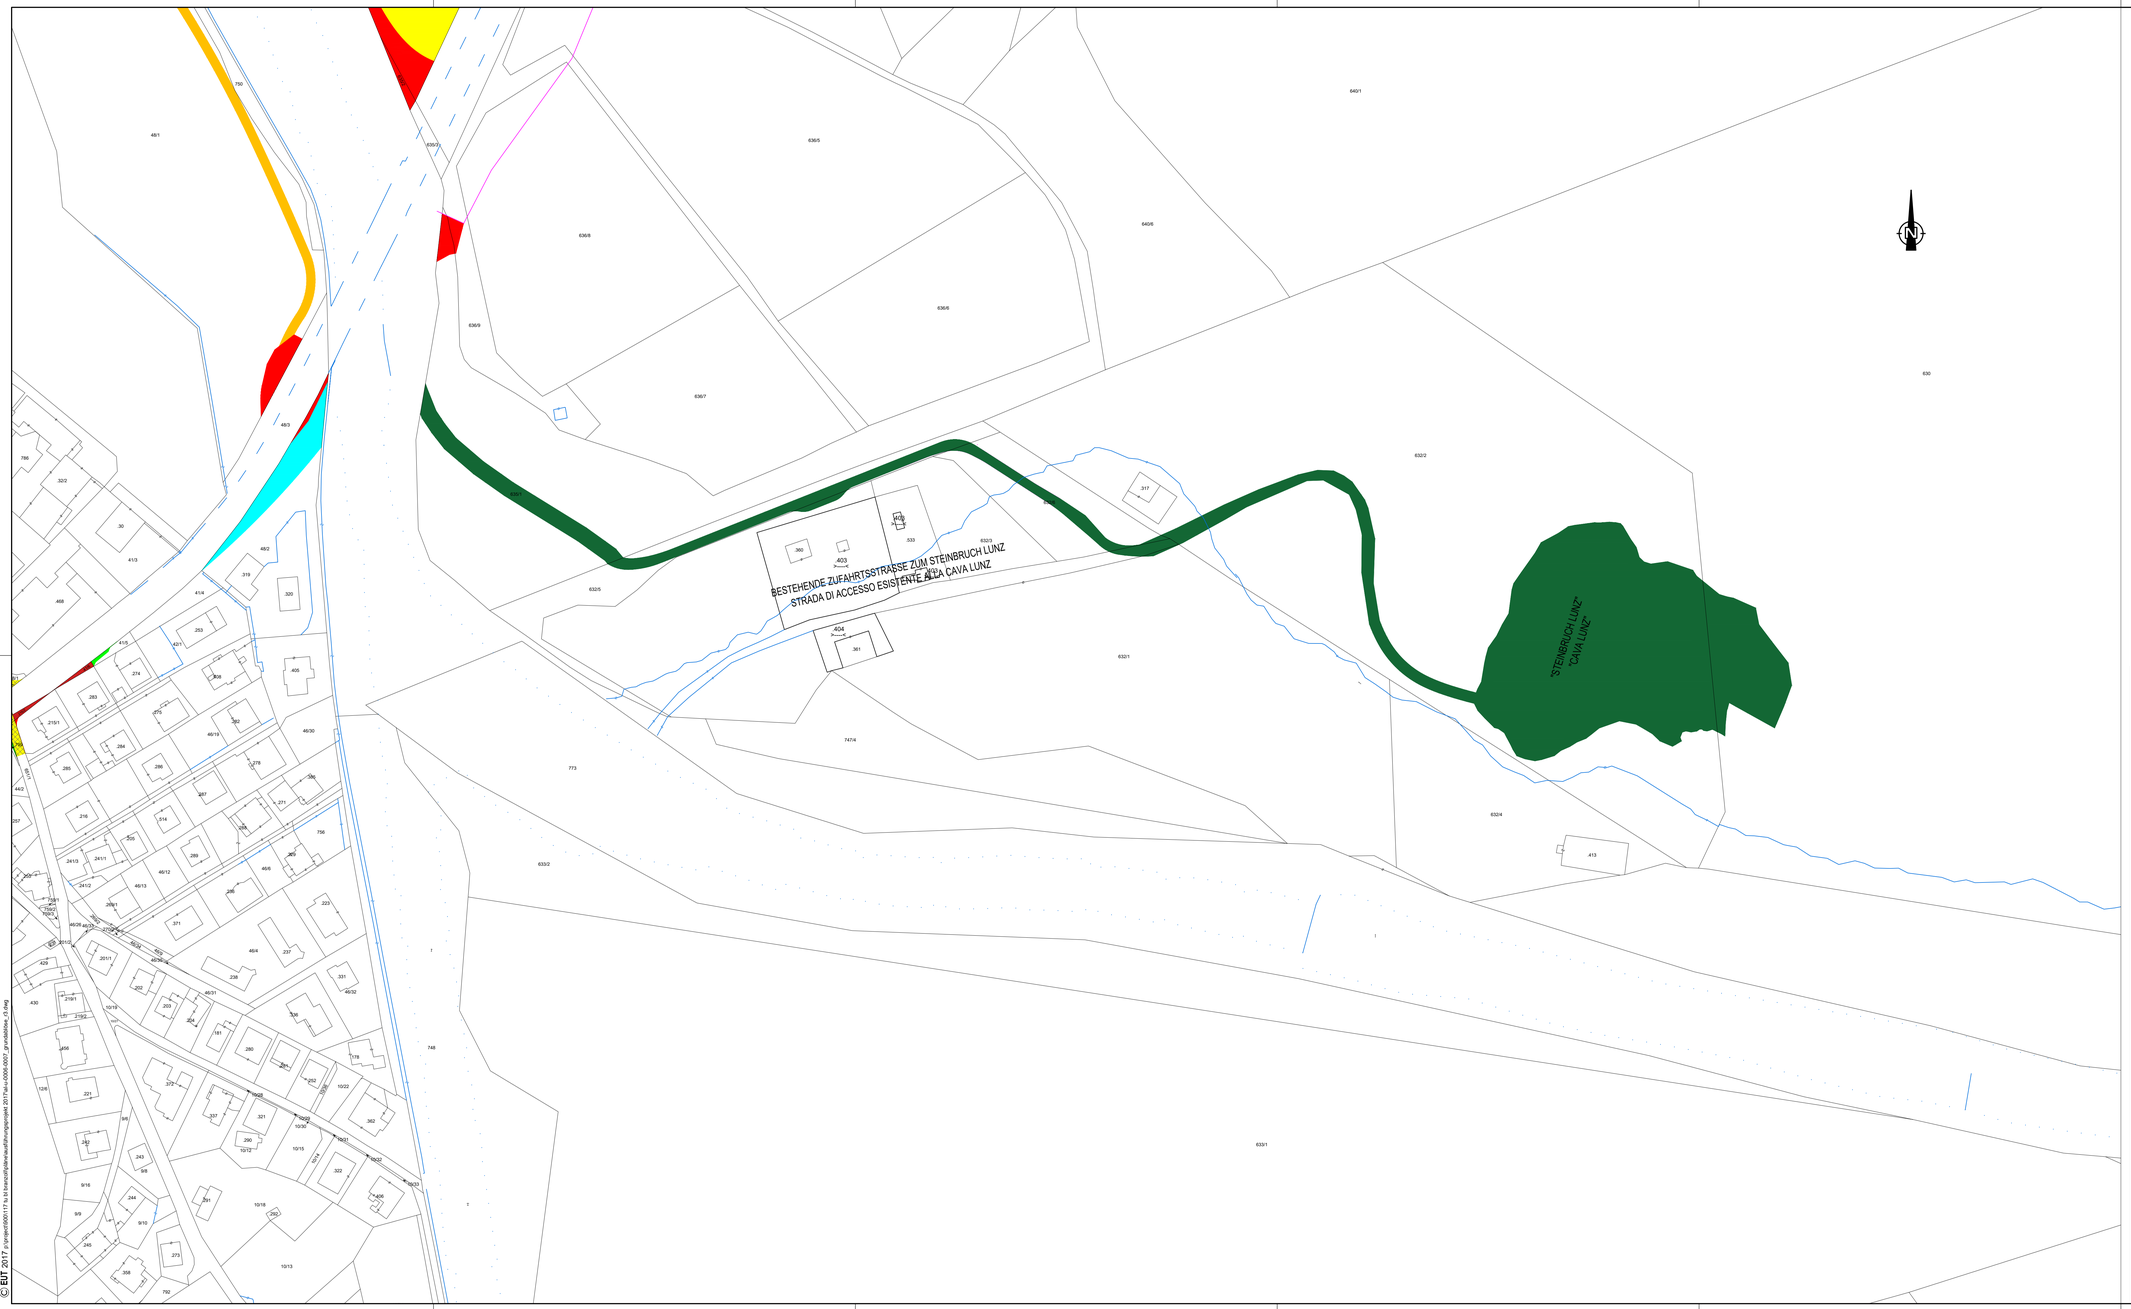

LEGENDE: / LEGENDA:

LEGENDE:	LEGENDA:
KG BRANZOLL	C.C. BRONZOLO
GRENZLINIE TEILUNGSPLAN BAULOS TUNNEL LEIFERS	LINEA FRAZIONAMENTO LOTTO GALLERIA LAIVES
ABZULÖSENDE FLÄCHEN	AREE DA ESPROPRIARE
FLÄCHE, DIE ALS DEMANIALGUT SEIT ÜBER 20 JAHREN GENUTZT WIRD	AREA IN USO DEMANIALE DA OLTRE 20 ANNI
VORÜBERGEHENDE BESETZUNG	OCCUPAZIONE TEMPORANEA
VORÜBERGEHENDE BESETZUNG VON ÖFFENTLICHEM GUT	OCCUPAZIONE TEMPORANEA DI BENE DEMANIALE
VORÜBERGEHENDE BESETZUNG VON FLÄCHE, DIE ALS DEMANIALGUT SEIT ÜBER 20 JAHREN GENUTZT WIRD	OCCUPAZIONE TEMPORANEA DI AREA IN USO DEMANIALE DA OLTRE 20 ANNI
VORÜBERGEHENDE BESETZUNG FÜR BAUSTELLENEINRICHTUNGSFLÄCHE	OCCUPAZIONE TEMPORANEA PER AREA DI CANTIERE
VORÜBERGEHENDE BESETZUNG FÜR UNTERIRDISCHE INJEKTIONEN	OCCUPAZIONE TEMPORANEA INTERRATA PER INIEZIONI
DIENSTBARKEIT DER UNTERTUNNELUNG	DIRITTO DI SERVITÙ CON GALLERIA
DIENSTBARKEIT FÜR ZUFAHRTSSTRASSE	DIRITTO DI SERVITÙ PER STRADA D'ACCESSO

AUTONOME PROVINZ BOZEN - SÜDTIROL
PROVINCIA AUTONOMA DI BOLZANO

GEMEINDE BRANZOLL
COMUNE DI BRONZOLO

Projekt/progetto:

VARIANTE SS12 BRANZOLL-BOZEN
BAULOS TUNNEL BRANZOLL

VARIANTE SS12 BRONZOLO-BOLZANO
LOTTO GALLERIA BRONZOLO

AUSFÜHRUNGSPROJEKT - PROGETTO ESECUTIVO

Rev.	Datum/data	Ausgabe, Änderungen / edizione, aggiornamento	erstellt/elaborato	geprüft/esaminato	freigeg./approv.
2	08.01.2018	Anpassung Zufahrtstraße Lunz / Adeguamento strada Lunz	H.P.	G. Fischnaller	G. Fischnaller
1	24.10.2017	Anpassung berg. Tunnel / Adeguamento galleria naturale	H.P.	G. Fischnaller	G. Fischnaller
0	24.01.2017	1. Ausgabe / 1° edizione	H.P.	G. Fischnaller	G. Fischnaller

Auftraggeber: / committente:

AUTONOME PROVINZ BOZEN
Ressort für Bauten
Amt für Straßenbau Mitte/Süd

PROVINCIA AUTONOMA DI BOLZANO
Dipartimento ai lavori pubblici
Ufficio tecnico strade centro/sud

Dokumenttitel: / titolo del documento:

GRUNDABLÖSEPLAN
BAUSTELLENEINRICHTUNGSFLÄCHE

PLANIMETRIA ESPROPRI
AREA DI CANTIERE

BERATENDE INGENIEURE
PLANUNGSGRUPPE

EUT
GRUPPO DI PROGETTAZIONE

I L F - E U T

c/o EUT GmbH
Dantestrasse, 132
39042 Brixen

Tel. 39 / 0472 / 27 2400
Fax 39 / 0472 / 27 2424
Email: info@eut.bz.it

c/o EUT srl.
Via Dante 132
39042 Bressanone

Maßstab/scala: **1:1000**

Plan Nr./tav. n.: **AL-U-0007**

Einlage Nr./allegato n.: **1-7**

Firmato digitalmente da
GEORG FISCHNALLER
CN=GEORG FISCHNALLER
O=ILF - EUT ARGE
C=IT
Data: 2018.08.20 08:40:07

ORDINE DEGLI INGEGNERI DELLA PROVINCIA DI BOLZANO
DOTTORE INGEGNERE
GEORG FISCHNALLER
Nr. 924
Sezione A

© EUT 2017 J:\projekte\000117 ss 12 branzoll\plan\ausführungsprojekt 2017\au-0006-0007_grundablose_v3.dwg