


ZUFAHRT SCHOTTERGRUBE
ACCESSO CAVA
L = 115,000m

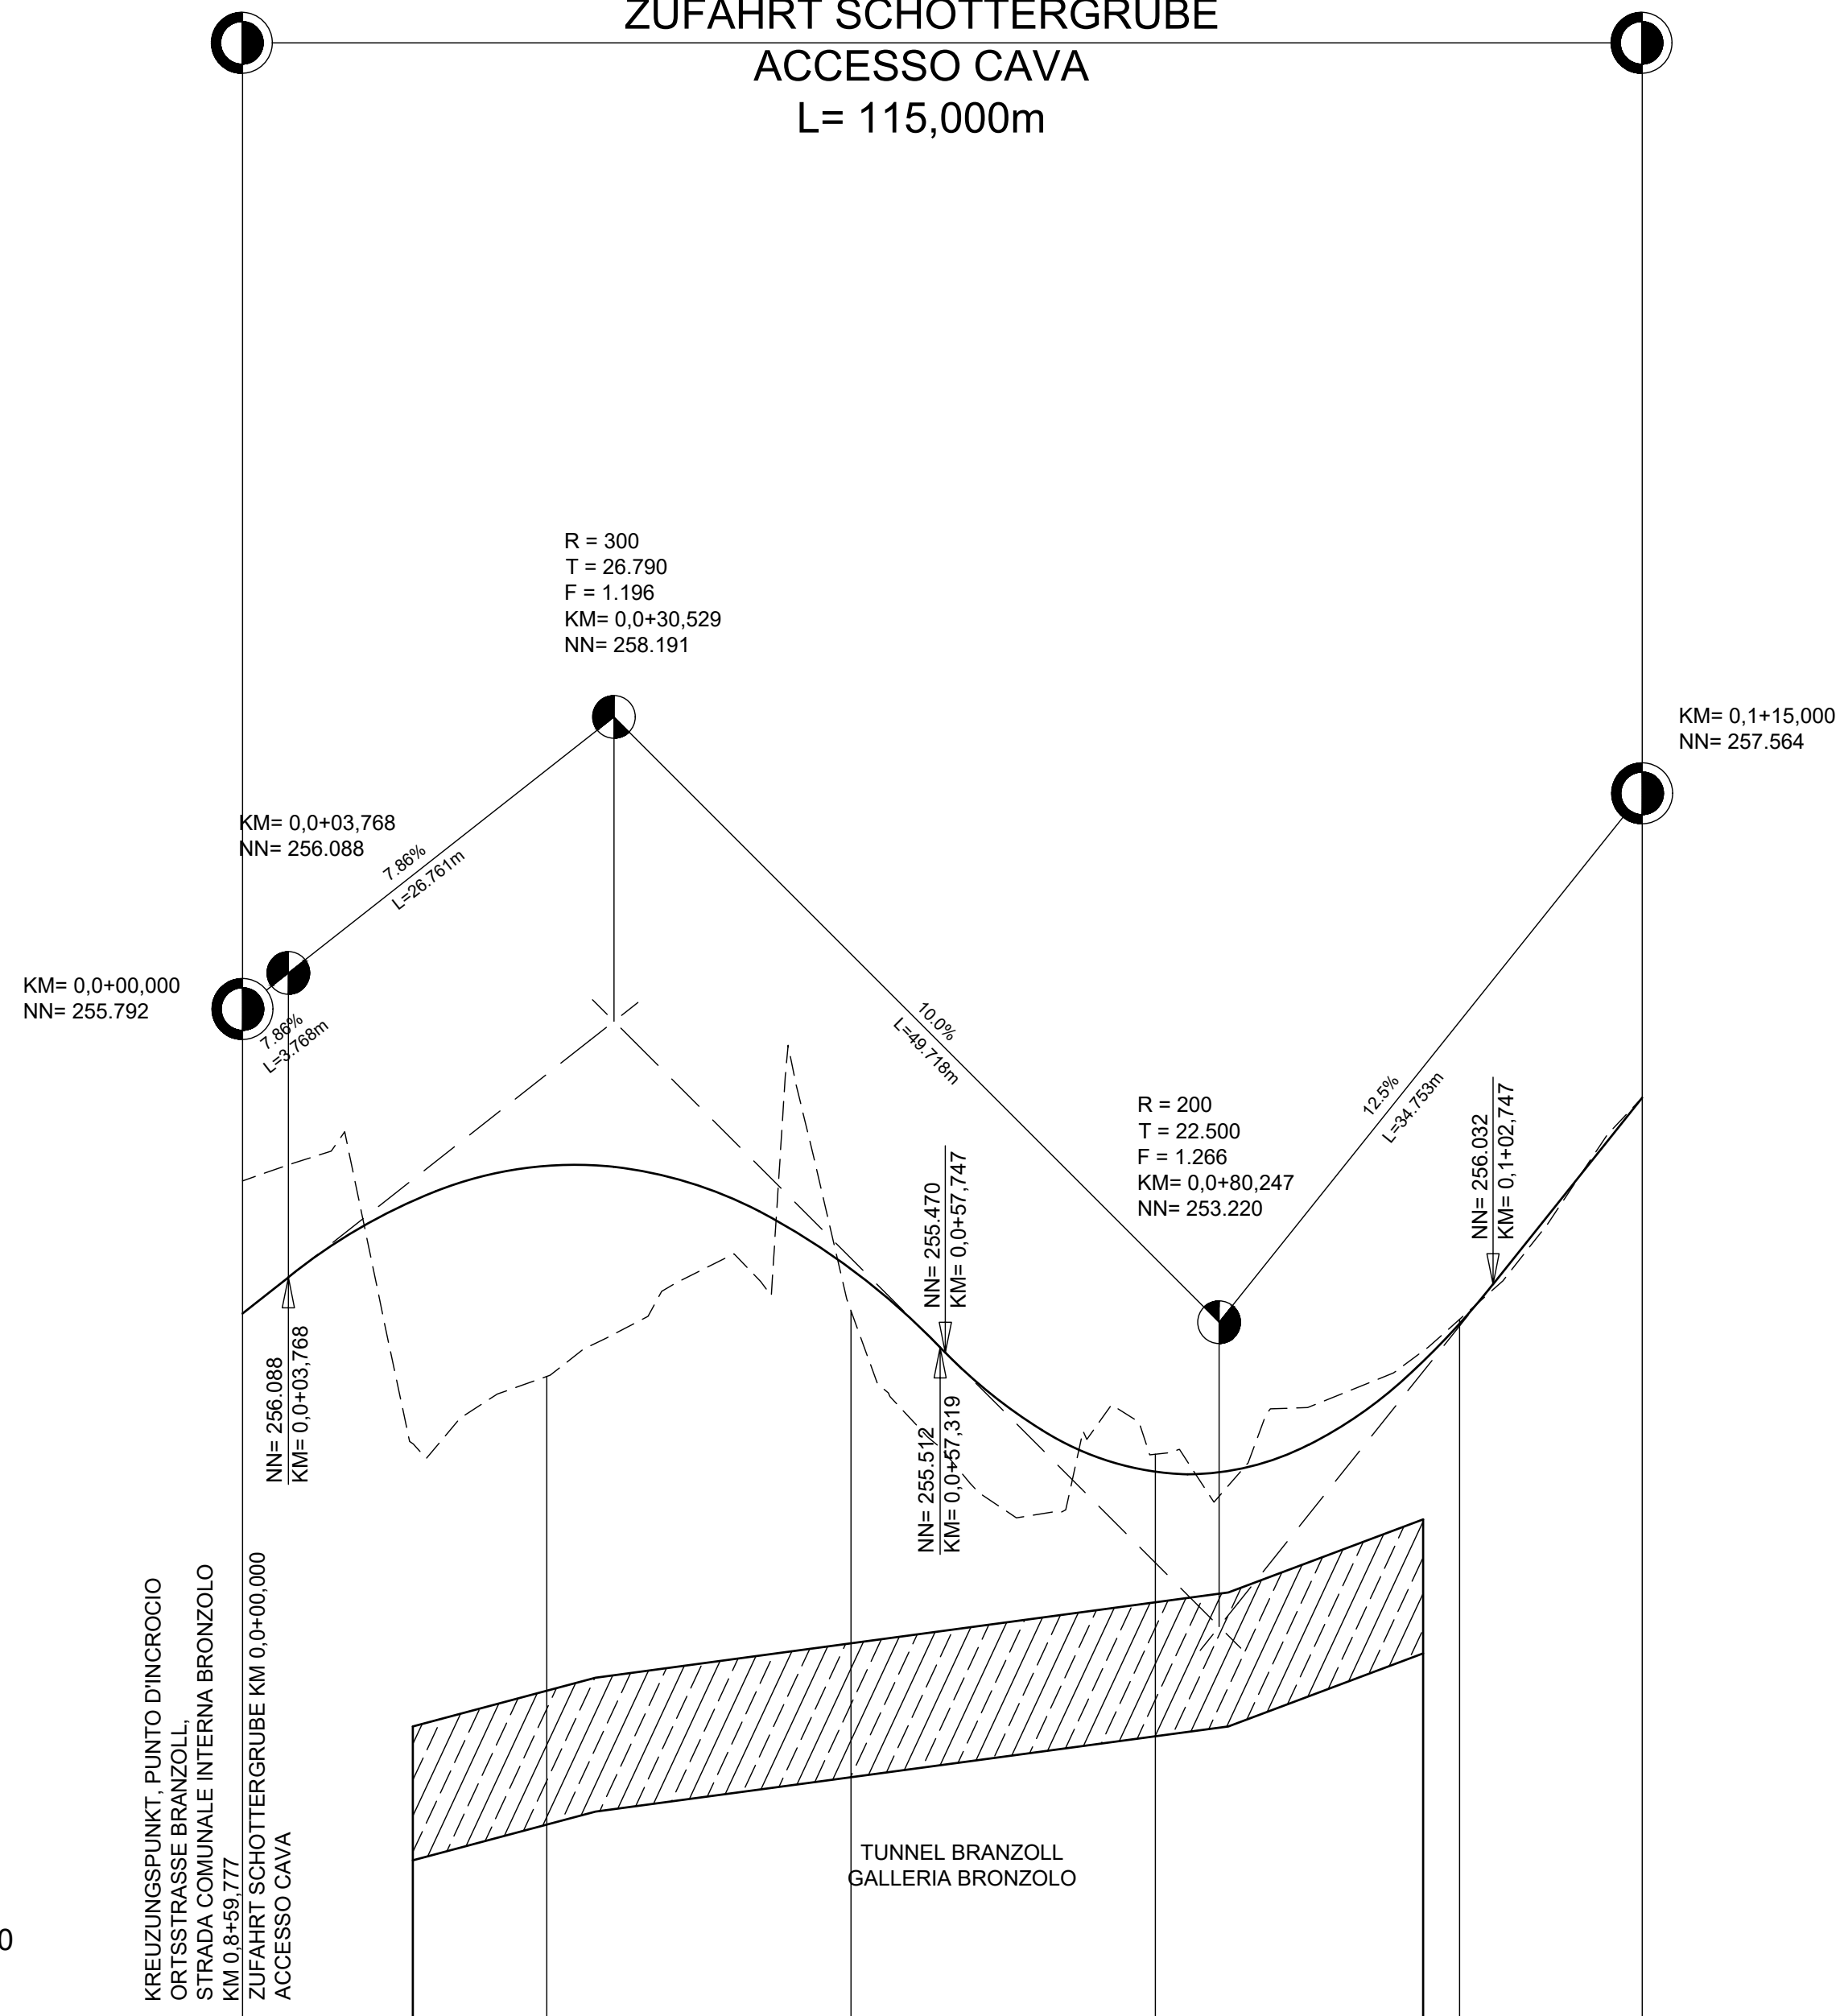

GRADIENTE LIVELLETTA	255.792	257.003	256.155	254.489	255.708	257.564
GELÄNDE TERRENO	256.881	255.275	255.812	254.636	255.744	257.564
STATION PROGRESSIVA - KM	0,000	25,000	50,000	75,000	100,000	115,001
KILOMETER/CHILOMETRO	0,0				0,1	
KURVENBAND CURVATURA	Gerade	R=35m		R=75m		
	4.544m	42.787m		67.670m		
STATION PROGRESSIVA - KM	0,000	4,544	47,331			115,001
RAMPENBAND PENDENZE TRASVERSALI	10,000	47,331	56,931			115,000
	ORTSSTRASSE BRANZOLL, STRADA COMUNALE INTERNA BRONZOLO	2.50%	2.50%	6.00%	6.00%	

AUTONOME PROVINZ BOZEN - SÜDTIROL PROVINCIA AUTONOMA DI BOLZANO		GEMEINDE BRANZOLL COMUNE DI BRONZOLO													
<p>Projekt/progetto:</p> <p>VARIANTE SS12 BRANZOLL-BOZEN BAULOS TUNNEL BRANZOLL VARIANTE SS12 BRONZOLO-BOLZANO LOTTO GALLERIA BRONZOLO</p>															
AUSFÜHRUNGSPROJEKT - PROGETTO ESECUTIVO															
<table border="1"> <tr> <td>0</td> <td>22.01.2018</td> <td>1. Ausgabe / 1ª edizione</td> <td>C. Franchini</td> <td>C. Franchini</td> <td>G. Fischbacher</td> </tr> <tr> <td>Rev.</td> <td>Datum/data</td> <td>Ausgabe, Änderungen / edizione, aggiornamento</td> <td>erstellt/elaborato</td> <td>geprüft/esaminato</td> <td>freigegeben/approv.</td> </tr> </table>				0	22.01.2018	1. Ausgabe / 1ª edizione	C. Franchini	C. Franchini	G. Fischbacher	Rev.	Datum/data	Ausgabe, Änderungen / edizione, aggiornamento	erstellt/elaborato	geprüft/esaminato	freigegeben/approv.
0	22.01.2018	1. Ausgabe / 1ª edizione	C. Franchini	C. Franchini	G. Fischbacher										
Rev.	Datum/data	Ausgabe, Änderungen / edizione, aggiornamento	erstellt/elaborato	geprüft/esaminato	freigegeben/approv.										
<p>Auftraggeber:</p> <p>AUTONOME PROVINZ BOZEN Ressort für Bauten Amt für Straßenbau Mitte/Süd</p>		<p>committente:</p> <p>PROVINCIA AUTONOMA DI BOLZANO Dipartimento ai lavori pubblici Ufficio tecnico strade centro/sud</p>													
<p>Dokumenttitel:</p> <p>Knoten Branzoll Nord Längenschnitt Zufahrt Schottergrube</p>		<p>titolo del documento:</p> <p>Svincolo Branzollo nord profilo longitudinale accesso cava</p>													
<p>PLANUNGSGRUPPE</p> <p>ILF CONSULTING ENGINEERS</p> <p>c/o EUT Engineering GmbH Dantestraße 134, 39042 Brixen</p>		<p>GRUPPO DI PROGETTAZIONE</p> <p>EUT ENGINEERING</p> <p>c/o EUT Engineering srl Via Dante 134, 39042 Bressanone</p>													
Maßstab/scale: 1:500/50															
Plan Nr./tav. n.: BR-V-0057															
Einlage Nr./allegato n.: 1-3-8															