



ORTSSTRAÙE BRANZOLL
STRADA COMUNALE DI BRONZOLO

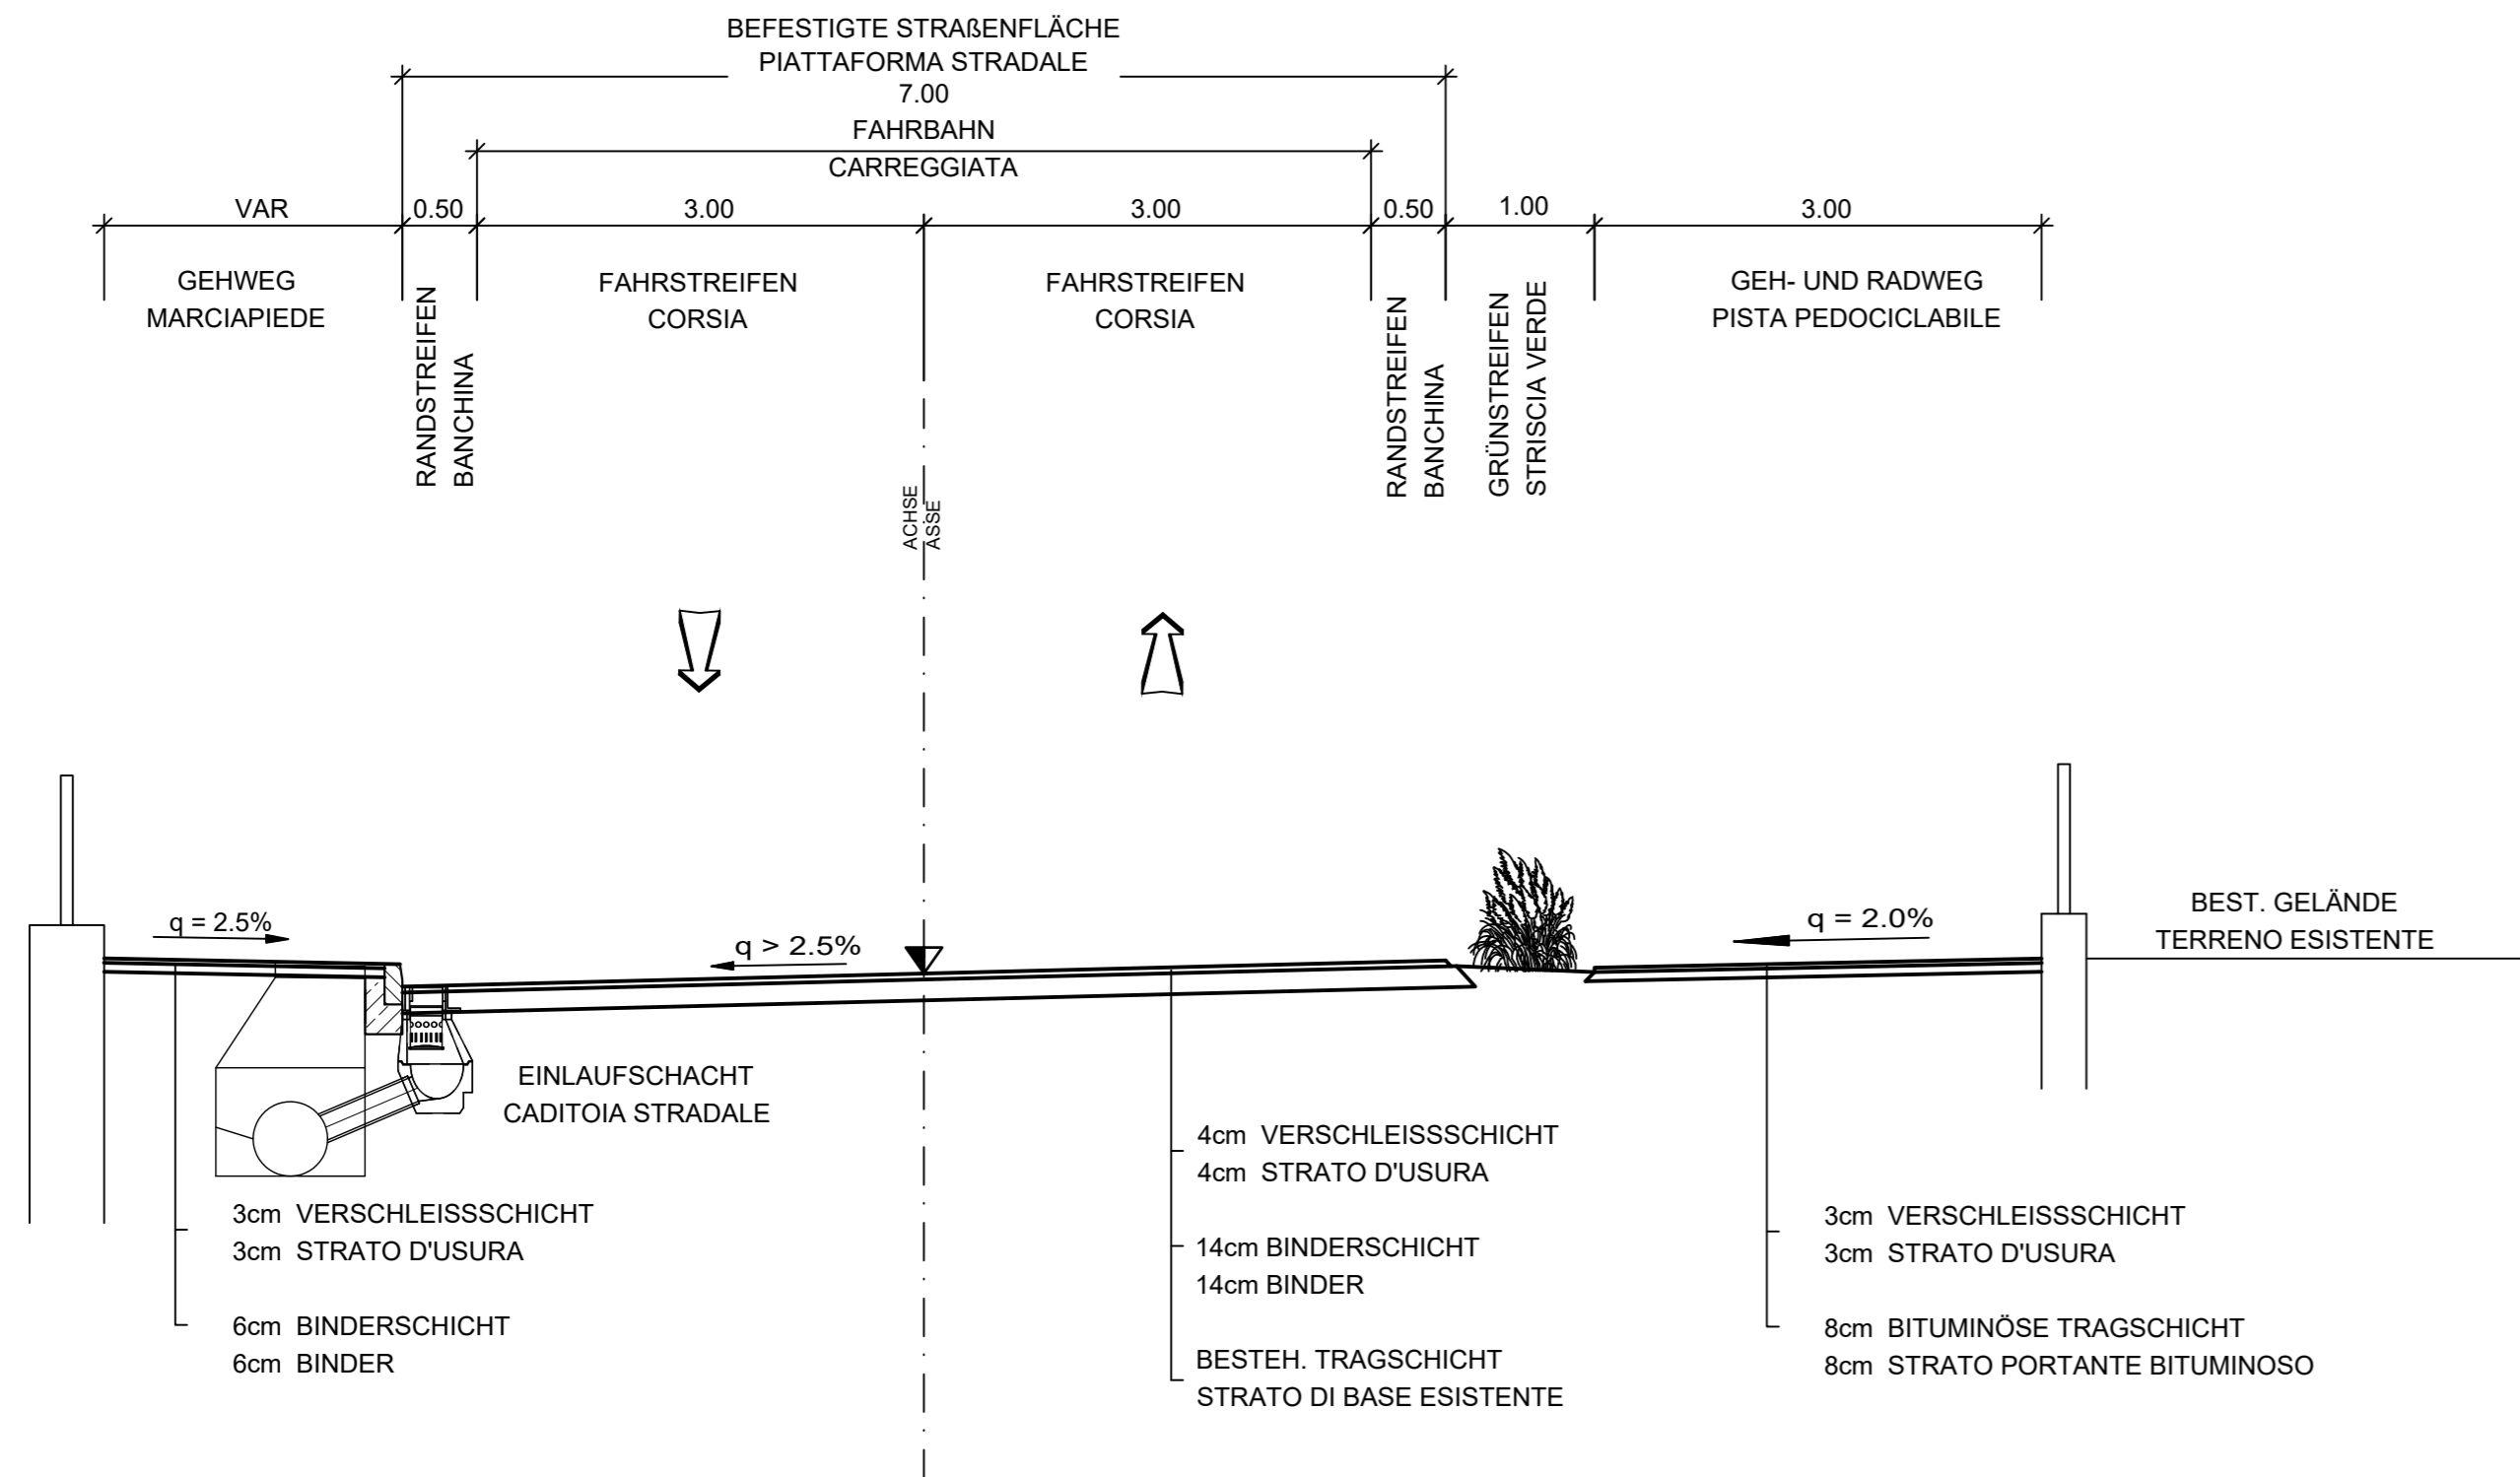

ZUFAHRT FRIEDHOF BRANZOLL
ACCESSO CIMITERO BRONZOLO

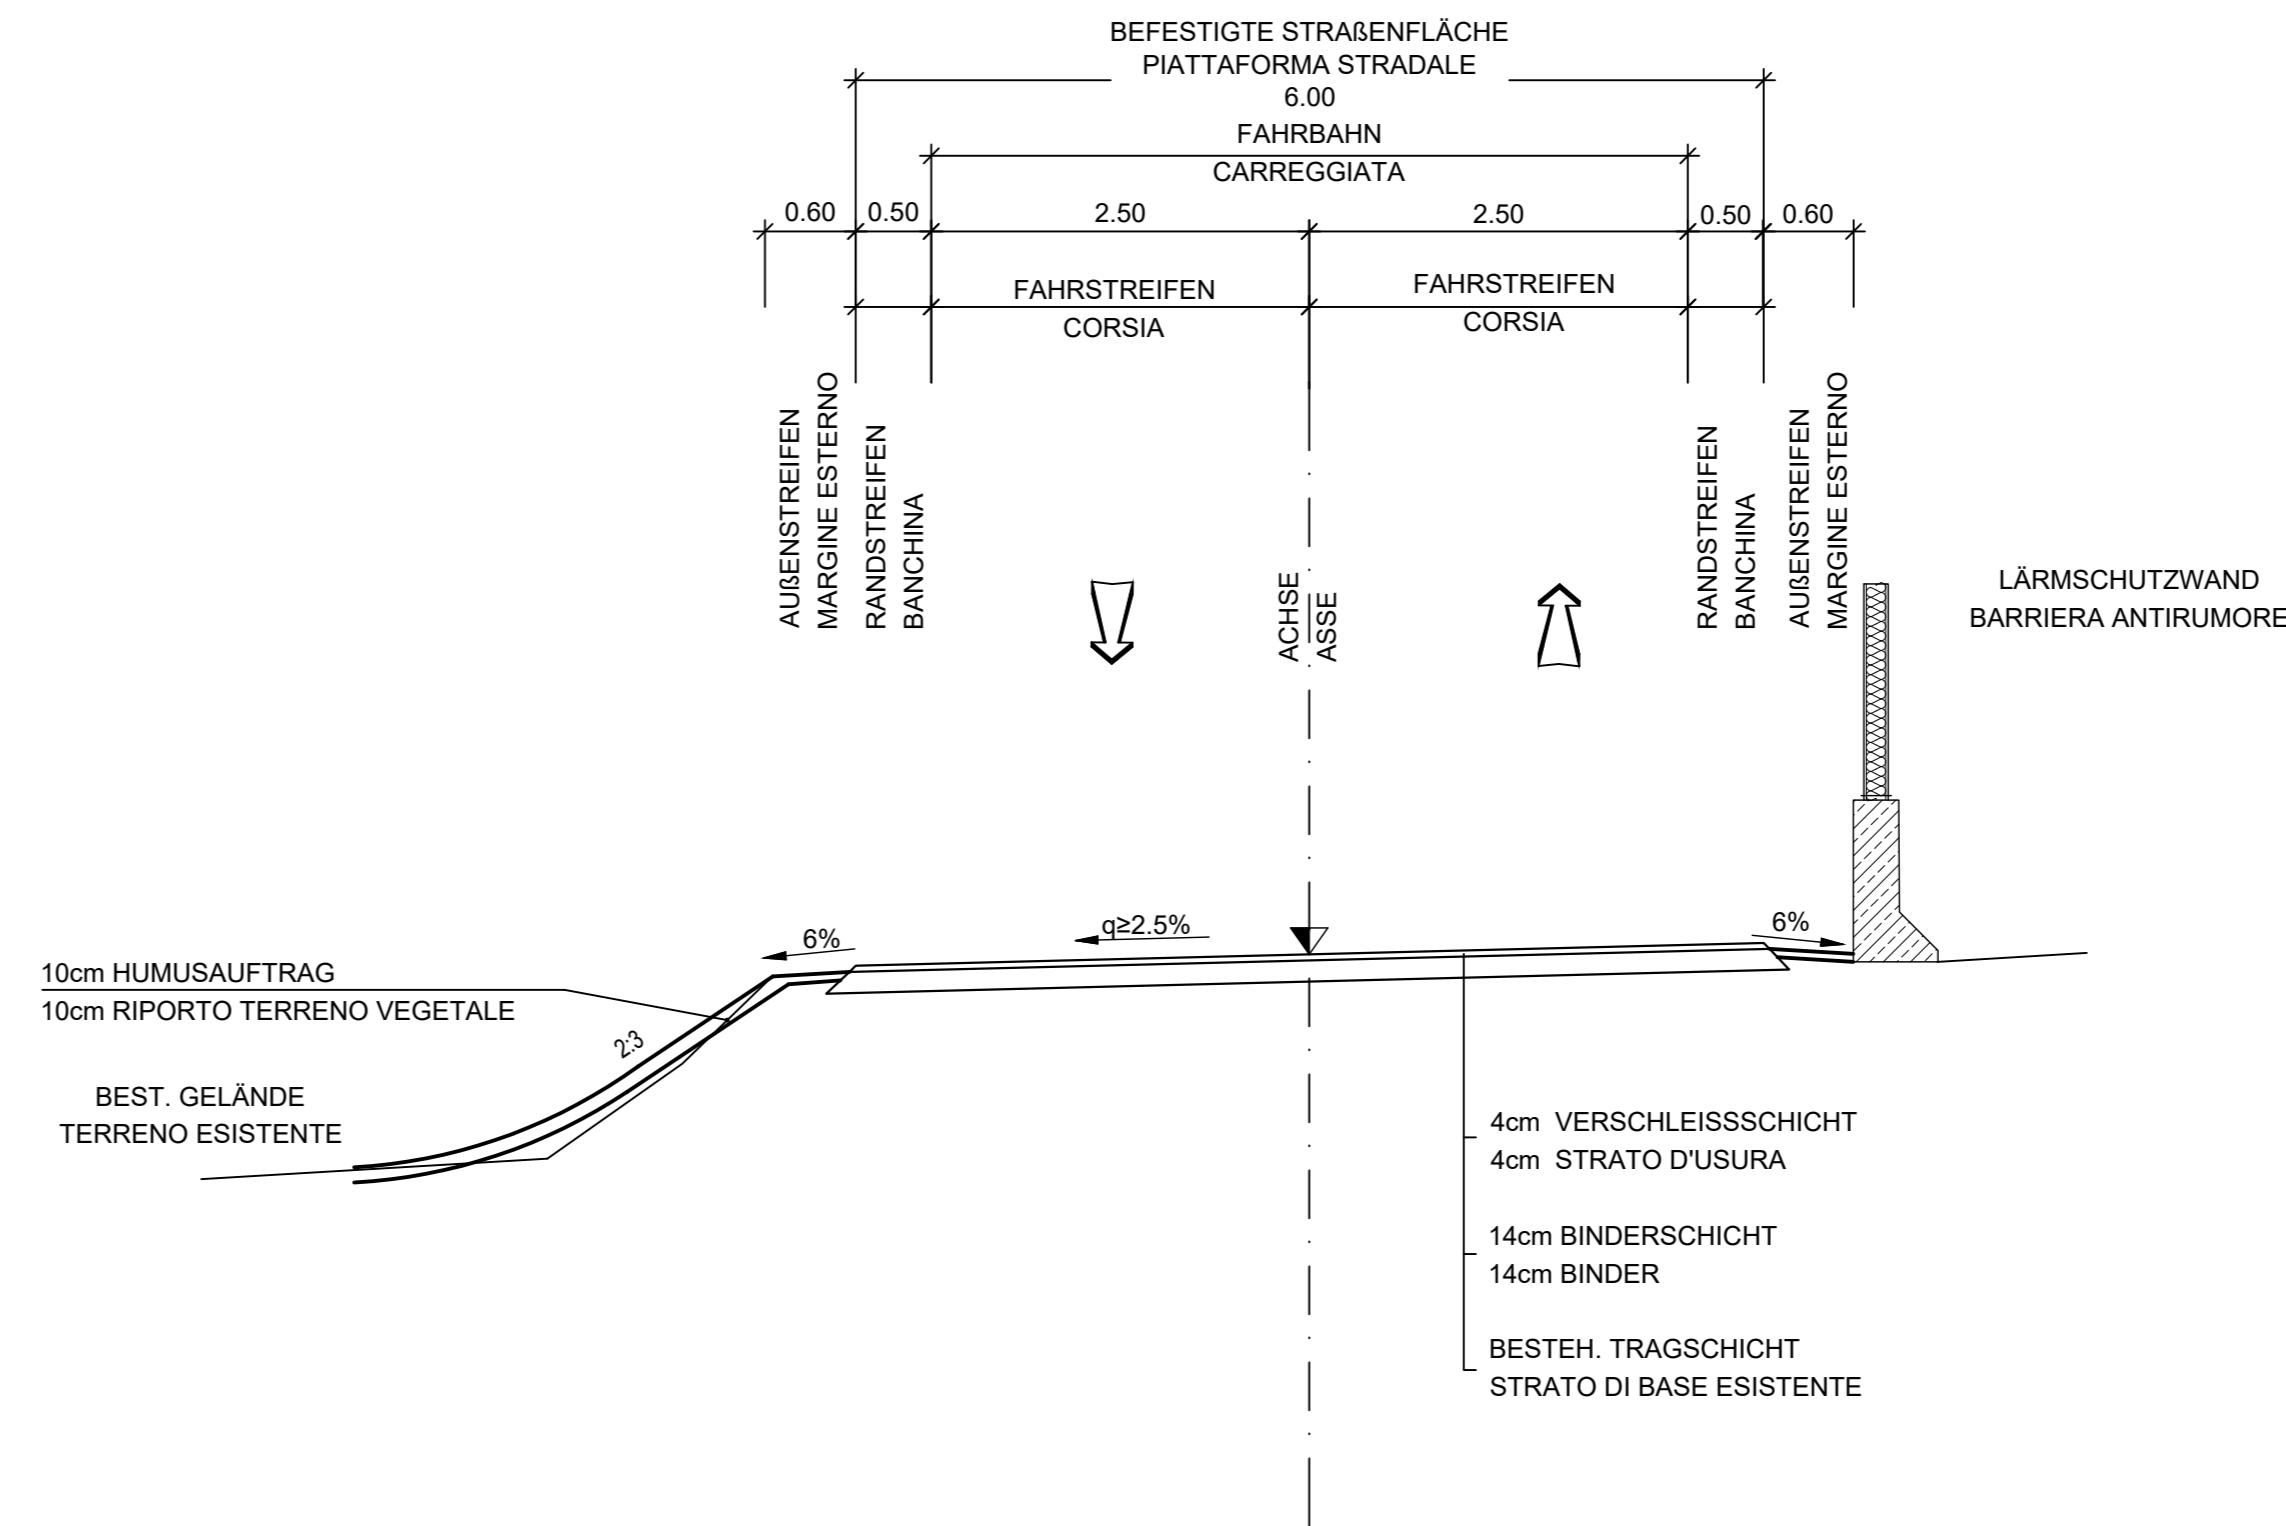

Projekt/progetto:

**VARIANTE SS12 BRANZOLL-BOZEN
BAULOS TUNNEL BRANZOLL
VARIANTE SS12 BRONZOLO-BOLZANO
LOTTO GALLERIA BRONZOLO**

AUSFÜHRUNGSPROJEKT - PROGETTO ESECUTIVO

Rev.	Datum/data	1. Ausgabe / 1ª edizione	C. Franchini	C. Franchini	G. Fischner
0	22.01.2018	1. Ausgabe / 1ª edizione	C. Franchini	C. Franchini	G. Fischner
		Ausgabe, Änderungen / edizione, aggiornamento	erstellt/elaborato	geprüft/esaminato	freigegeben/approv.

Auftraggeber: AUTONOME PROVINZ BOZEN Ressort für Bauten Amt für Straßenbau Mitte/Süd	committo: PROVINCIA AUTONOMA DI BOLZANO Dipartimento ai lavori pubblici Ufficio tecnico strade centro/sud
---	---

Dokumenttitel: REGELPROFILI ORTSSTRAÙE BRANZOLL UND ZUFAHRT FRIEDHOF	titolo del documento: SEZIONI TIPO STRADA COMUNALE BRANZOLL E ACCESSO CIMITERO
----------------------------------------------------------------------------------------	--------------------------------------------------------------------------------------------------

		Maßstab/scala: 1:50
PLANUNGSGRUPPE c/o EUT Engineering GmbH Dantestraße 134, 39042 Brixen	ILF - EUT Tel. +39 0472 272400 Email: info@eut.bz.it	GRUPPO DI PROGETTAZIONE c/o EUT Engineering srl Via Dante 134, 39042 Bressanone

Plan Nr./tav. n.:	BR-V-0024
Einlage Nr./allegato n.:	1-2-5