


ENTWURF LAGEPLAN SKIPISTEN KLEINGITSCH

Mst. 1:8.000

7-13 %	
13-19 %	blaue Skipiste: hat nicht mehr als 25 % Gefälle, mit Ausnahme kurzer Teilstücke in offenem Gelände
19-25 %	
25-30 %	
30-35 %	rote Skipiste: hat nicht mehr als 40 % Gefälle, mit Ausnahme kurzer Teilstücke in offenem Gelände
35-40 %	
40-50 %	
50-60 %	schwarze Skipiste: hat mehr als 40 % Gefälle
>60 %	

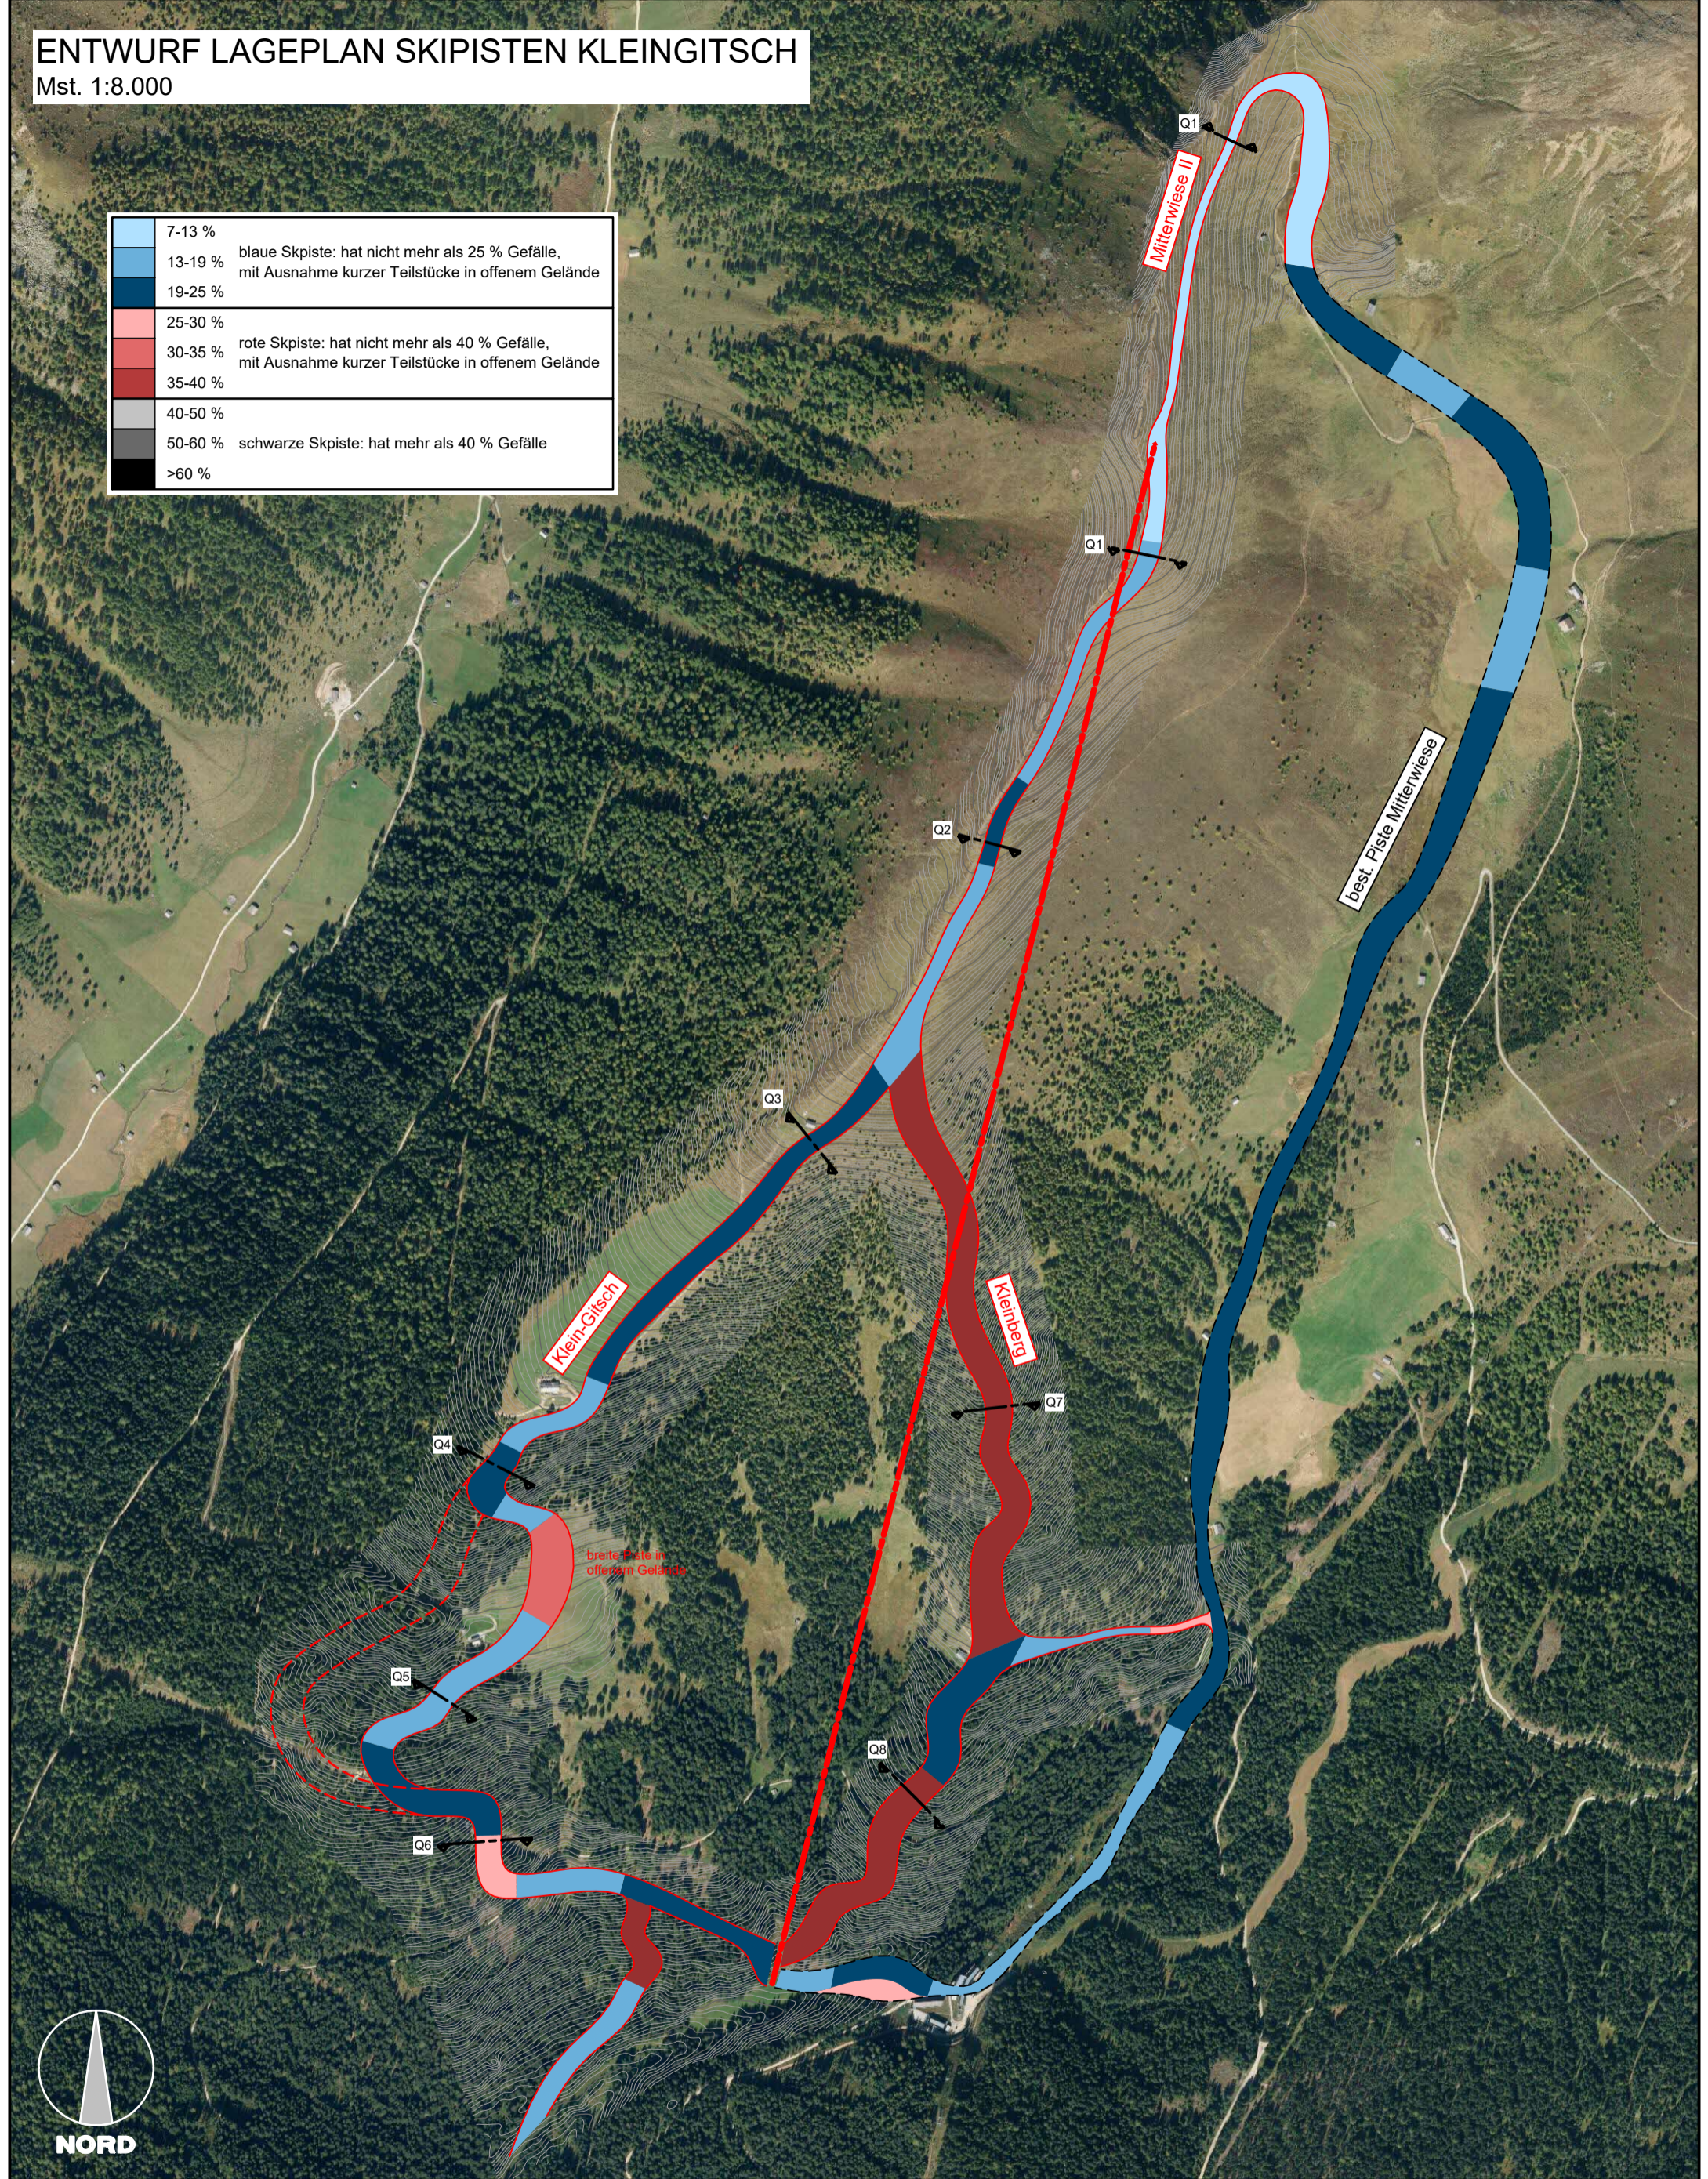


PROJEKT / PROGETTO

15200

**GEPLANTE ERGÄNZENDE EINGRIFFE
FÜR DIE ENTWICKLUNG DER SKIZONEN
"GITSCHBERG" UND "VALS-JOCHTAL"**

Sep 2018	DB
Datum / data	bearb. / elab.

PROJEKTANT / PROGETTISTA

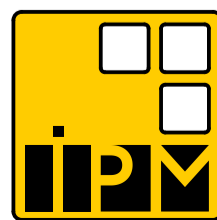

iPM


Ingenieurbüro - Studio di ingegneria
Dr. Ing. Markus Pescolderungg
Dr. Ing. Udo Mall

I-39031 Bruneck/Brunico, Gilmpfatz/piazza Gilm 2
t. 0474/050005 f. 0474/050006 info@ipm.bz

Diese Zeichnung darf ohne unsere Genehmigung weder vervielfältigt noch Dritten zugänglich gemacht werden.
È vietata la riproduzione nonché la trasmissione a terzi di questo documento senza la nostra autorizzazione.


ENTWURF LÄNGSPROFIL PISTE "KLEIN-GITSCH"

Mst. 1:8.000

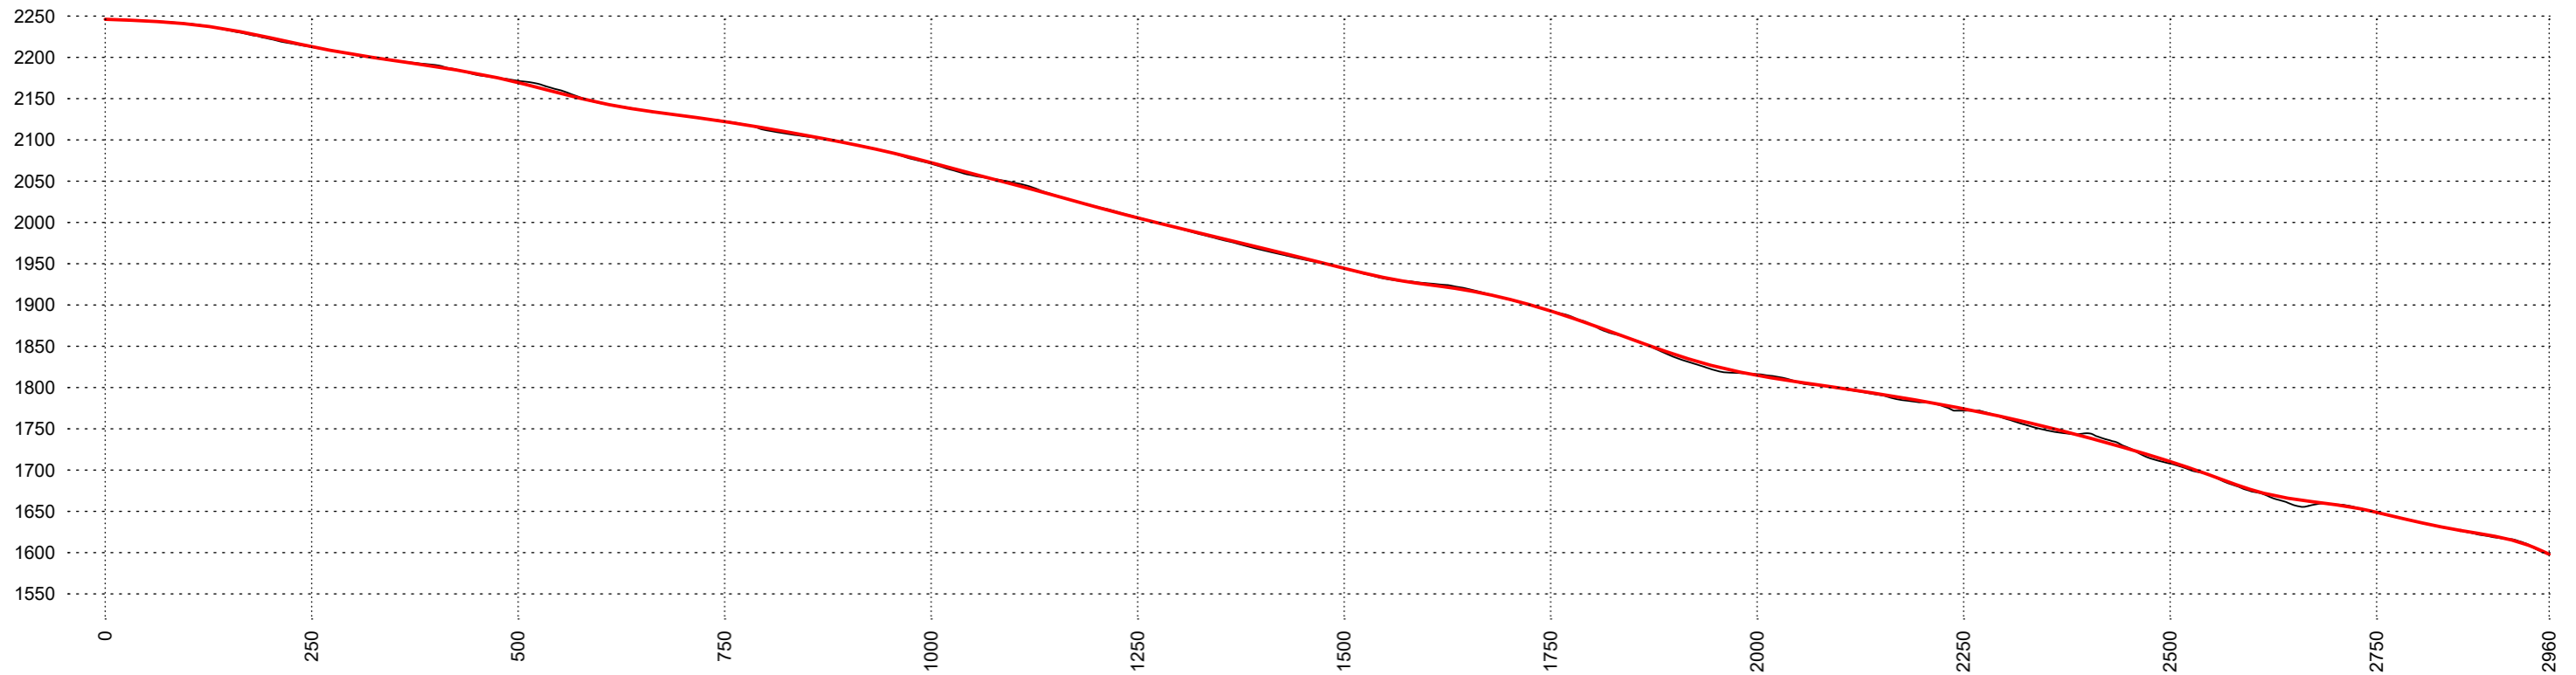


ENTWURF LÄNGSPROFIL PISTE "KLEINBERG"

Mst. 1:8.000

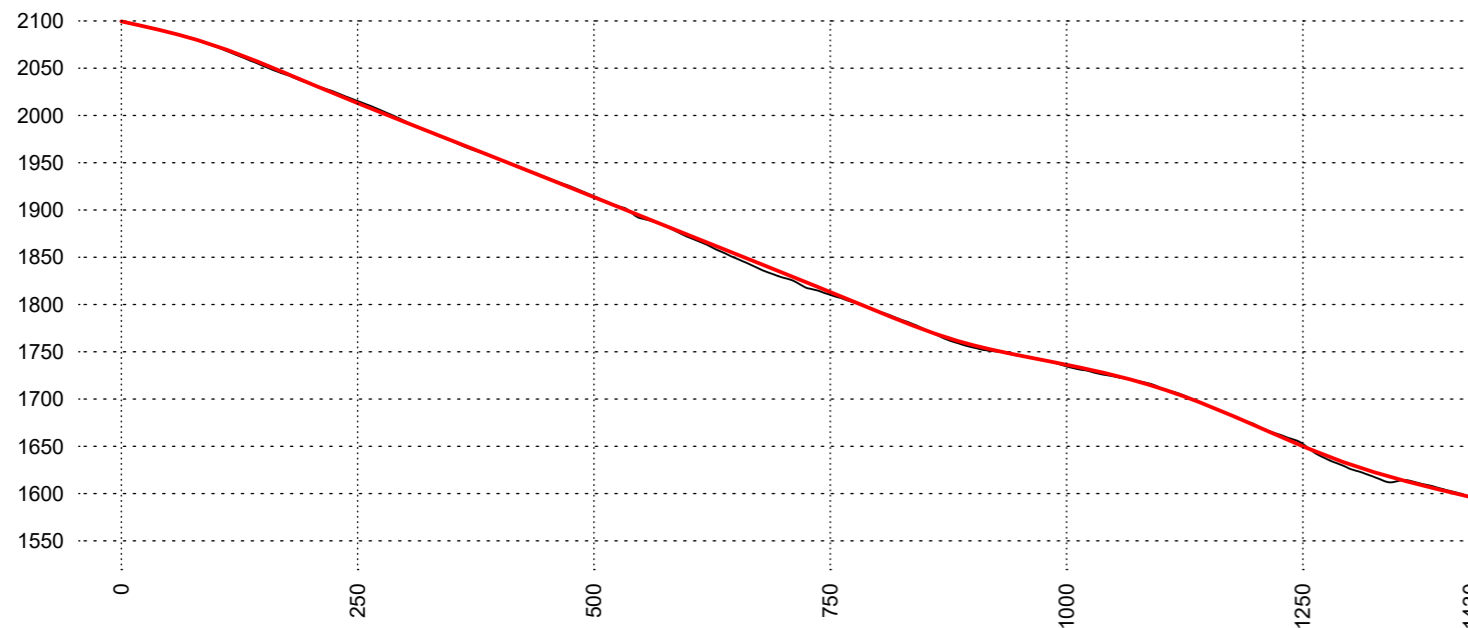

ENTWURF LÄNGSPROFIL PISTE "MITTERWIESE II"

Mst. 1:8.000

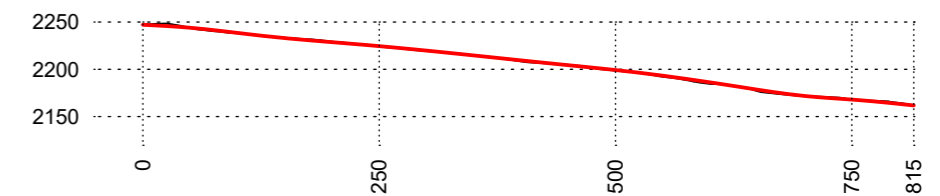

PROJEKT / PROGETTO

15200

**GEPLANTE ERGÄNZENDE EINGRIFFE
FÜR DIE ENTWICKLUNG DER SKIZONEN
"GITSCHBERG" UND "VALS-JOCHTAL"**

Sep 2018	DB
Datum / data	bearb. / elab.

PROJEKTANT / PROGETTISTA



iPM


Ingenieurbüro - Studio di ingegneria
Dr. Ing. Markus Pescollderung
Dr. Ing. Udo Mall

I-39031 Bruneck/Brunico, Gilmplatz/piazza Gilm 2
t. 0474/050005 f. 0474/050006 info@ipm.bz

Diese Zeichnung darf ohne unsere Genehmigung weder vervielfältigt noch Dritten zugänglich gemacht werden.
È vietata la riproduzione nonché la trasmissione a terzi di questo documento senza la nostra autorizzazione.

Der Projektant / Il Progettista


ENTWURF QUERSCHNITT 1
Mst. 1:500

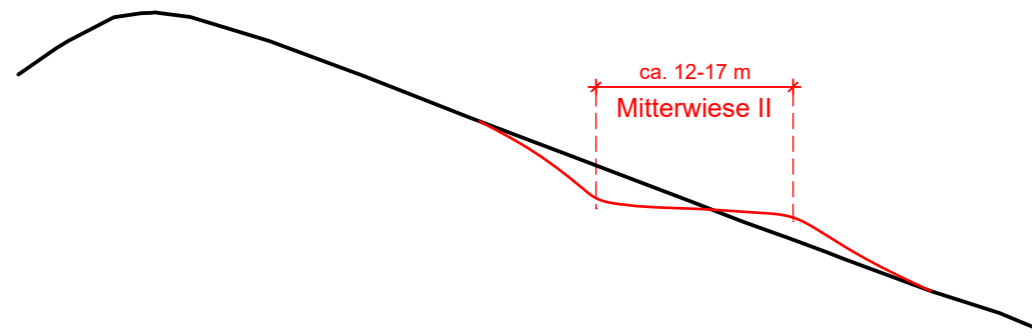

ENTWURF QUERSCHNITT 2
Mst. 1:500




ENTWURF QUERSCHNITT 3
Mst. 1:500

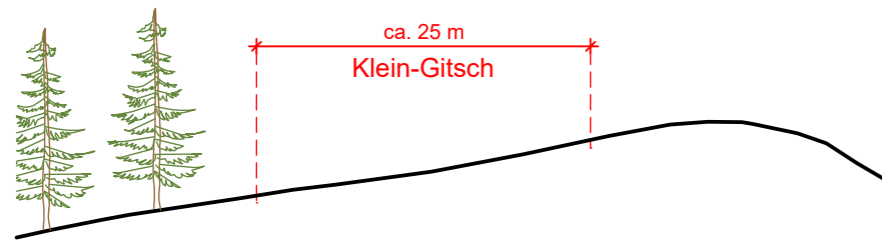


ENTWURF QUERSCHNITT 4
Mst. 1:500



ENTWURF QUERSCHNITT 6
Mst. 1:500

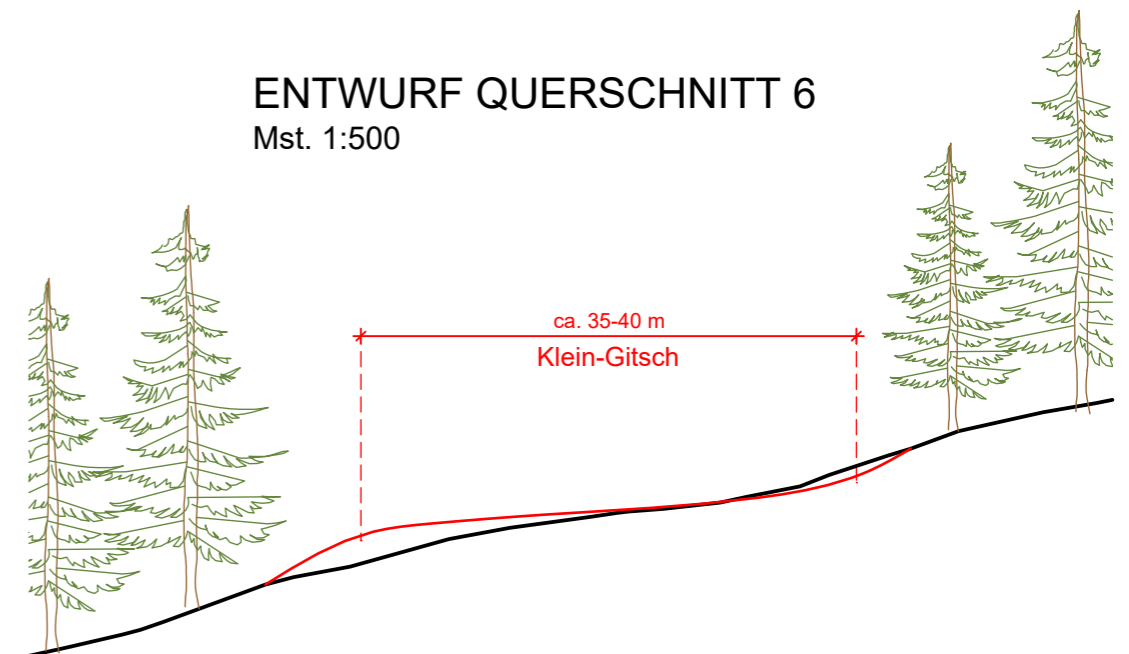

ENTWURF QUERSCHNITT 5
Mst. 1:500

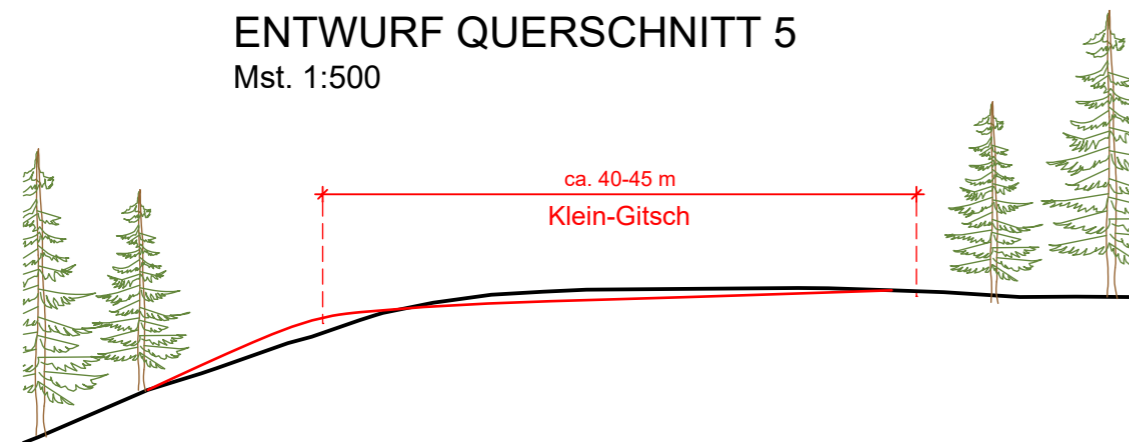

PROJEKT / PROGETTO

**GEPLANTE ERGÄNZENDE EINGRIFFE
FÜR DIE ENTWICKLUNG DER SKIZONEN
"GITSCHBERG" UND "VALS-JOCHTAL"**

15200

Sep 2018	DB
Datum / data	bearb. / elab.

PROJEKTANT / PROGETTISTA



iPM

Ingenieurbüro - Studio di ingegneria
Dr. Ing. Markus Pescolderung
Dr. Ing. Udo Mall


I-39031 Bruneck/Brunico, Gilmplatz/piazza Gilm 2
t. 0474/050005 f. 0474/050006 info@ipm.bz

Diese Zeichnung darf ohne unsere Genehmigung weder vervielfältigt noch Dritten zugänglich gemacht werden.
É vietata la riproduzione nonché la trasmissione a terzi di questo documento senza la nostra autorizzazione.

Der Projektant / Il Progettista


ENTWURF QUERSCHNITT 7

Mst. 1:500

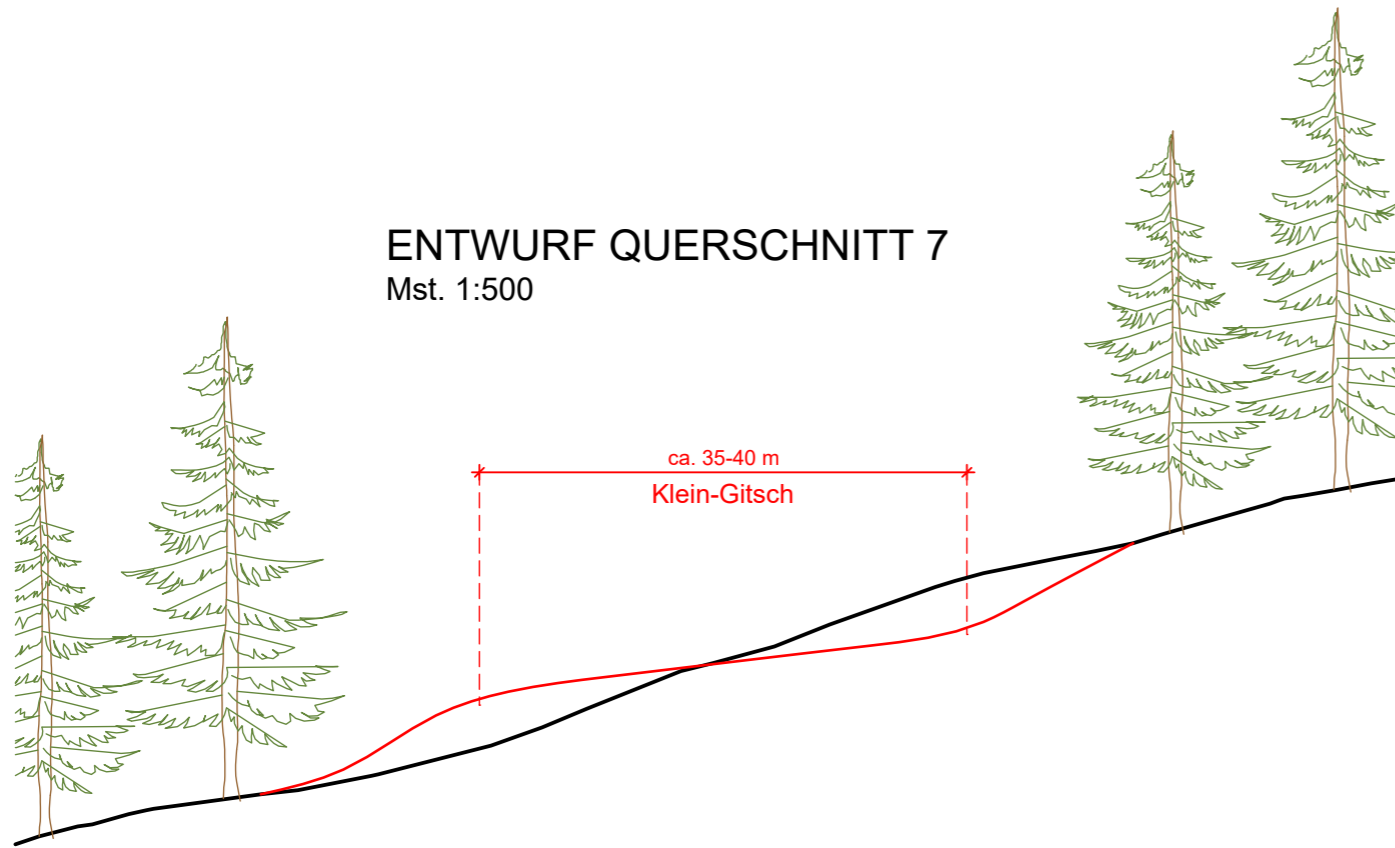


ENTWURF QUERSCHNITT 8

Mst. 1:500

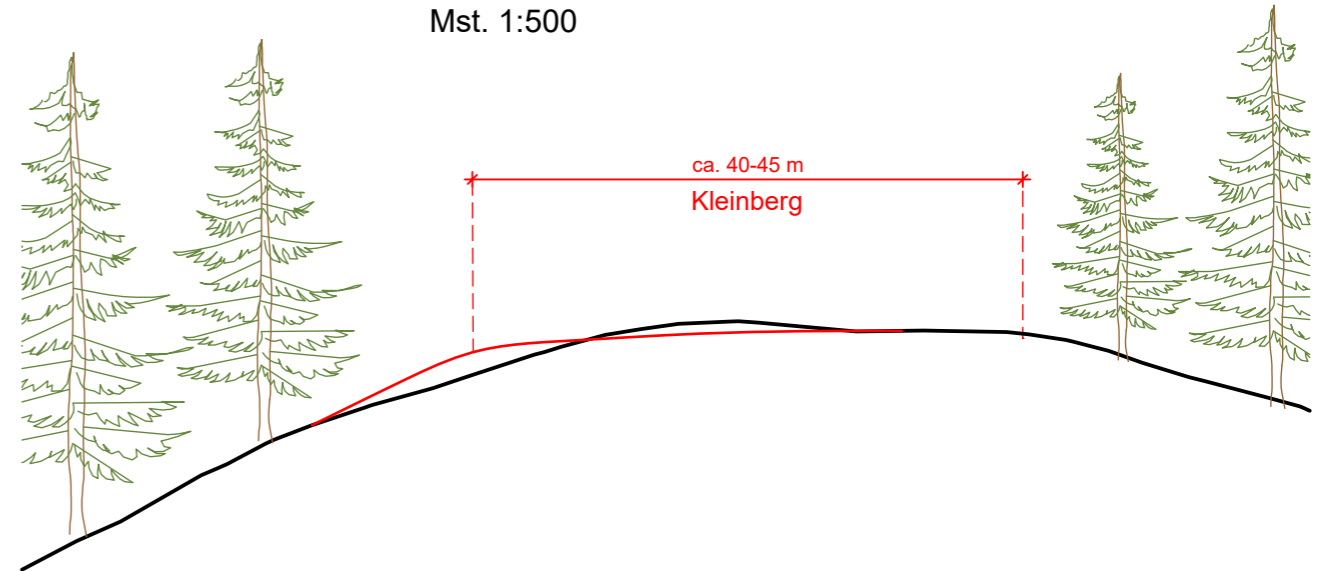

ENTWURF QUERSCHNITT 9

Mst. 1:500

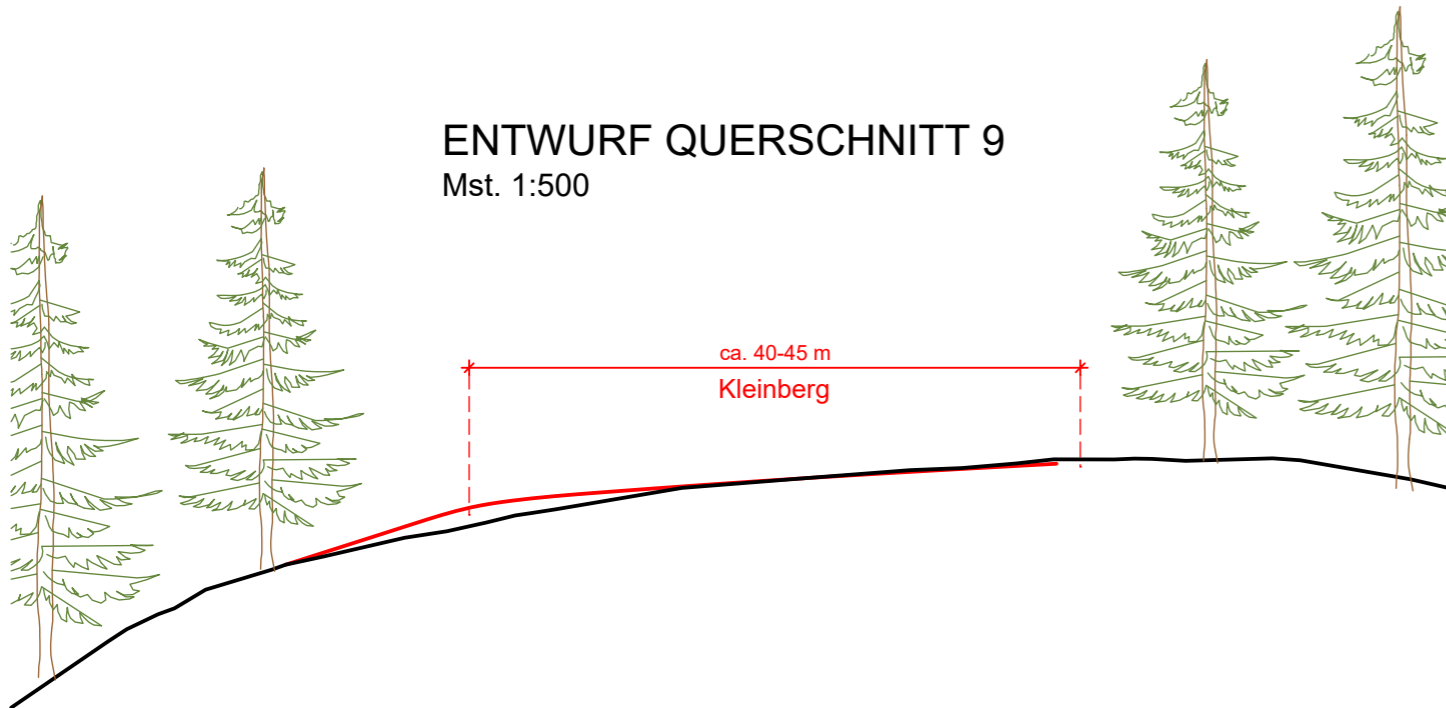

PROJEKT / PROGETTO

15200

**GEPLANTE ERGÄNZENDE EINGRIFFE
FÜR DIE ENTWICKLUNG DER SKIZONEN
"GITSCHBERG" UND "VALS-JOCHTAL"**

Sep 2018	DB
Datum / data	bearb. / elab.

PROJEKTANT / PROGETTISTA



iPM

Ingenieurbüro - Studio di ingegneria
Dr. Ing. Markus Pescolderungg
Dr. Ing. Udo Mall

I-39031 Bruneck/Brunico, Gilmplatz/piazza Gilm 2
t. 0474/050005 f. 0474/050006 info@ipm.bz

Diese Zeichnung darf ohne unsere Genehmigung weder vervielfältigt noch Dritten zugänglich gemacht werden.
É vietata la riproduzione nonché la trasmissione a terzi di questo documento senza la nostra autorizzazione.

Der Projektant / Il Progettista