

ERWEITERUNG KLEIN-GITSCH VORENTWURF BERGSTATION GITSCHBERG JOCHTAL



VORENTWURF\_BERGSTATION 19.09.2018  
BAUHERR: GITSCHBERG JOCHTAL AG - S.P.A




driendl\*architects zt.Ges.m.b.H.  
mariahilferstraße 9, A-1060 wien  
t +43 | 5851868 \* f +43 | 5851869  
architekt@driendl.at \* www.driendl.at





LUFTBILD  
GOOGLE EARTH  
Not to scale!

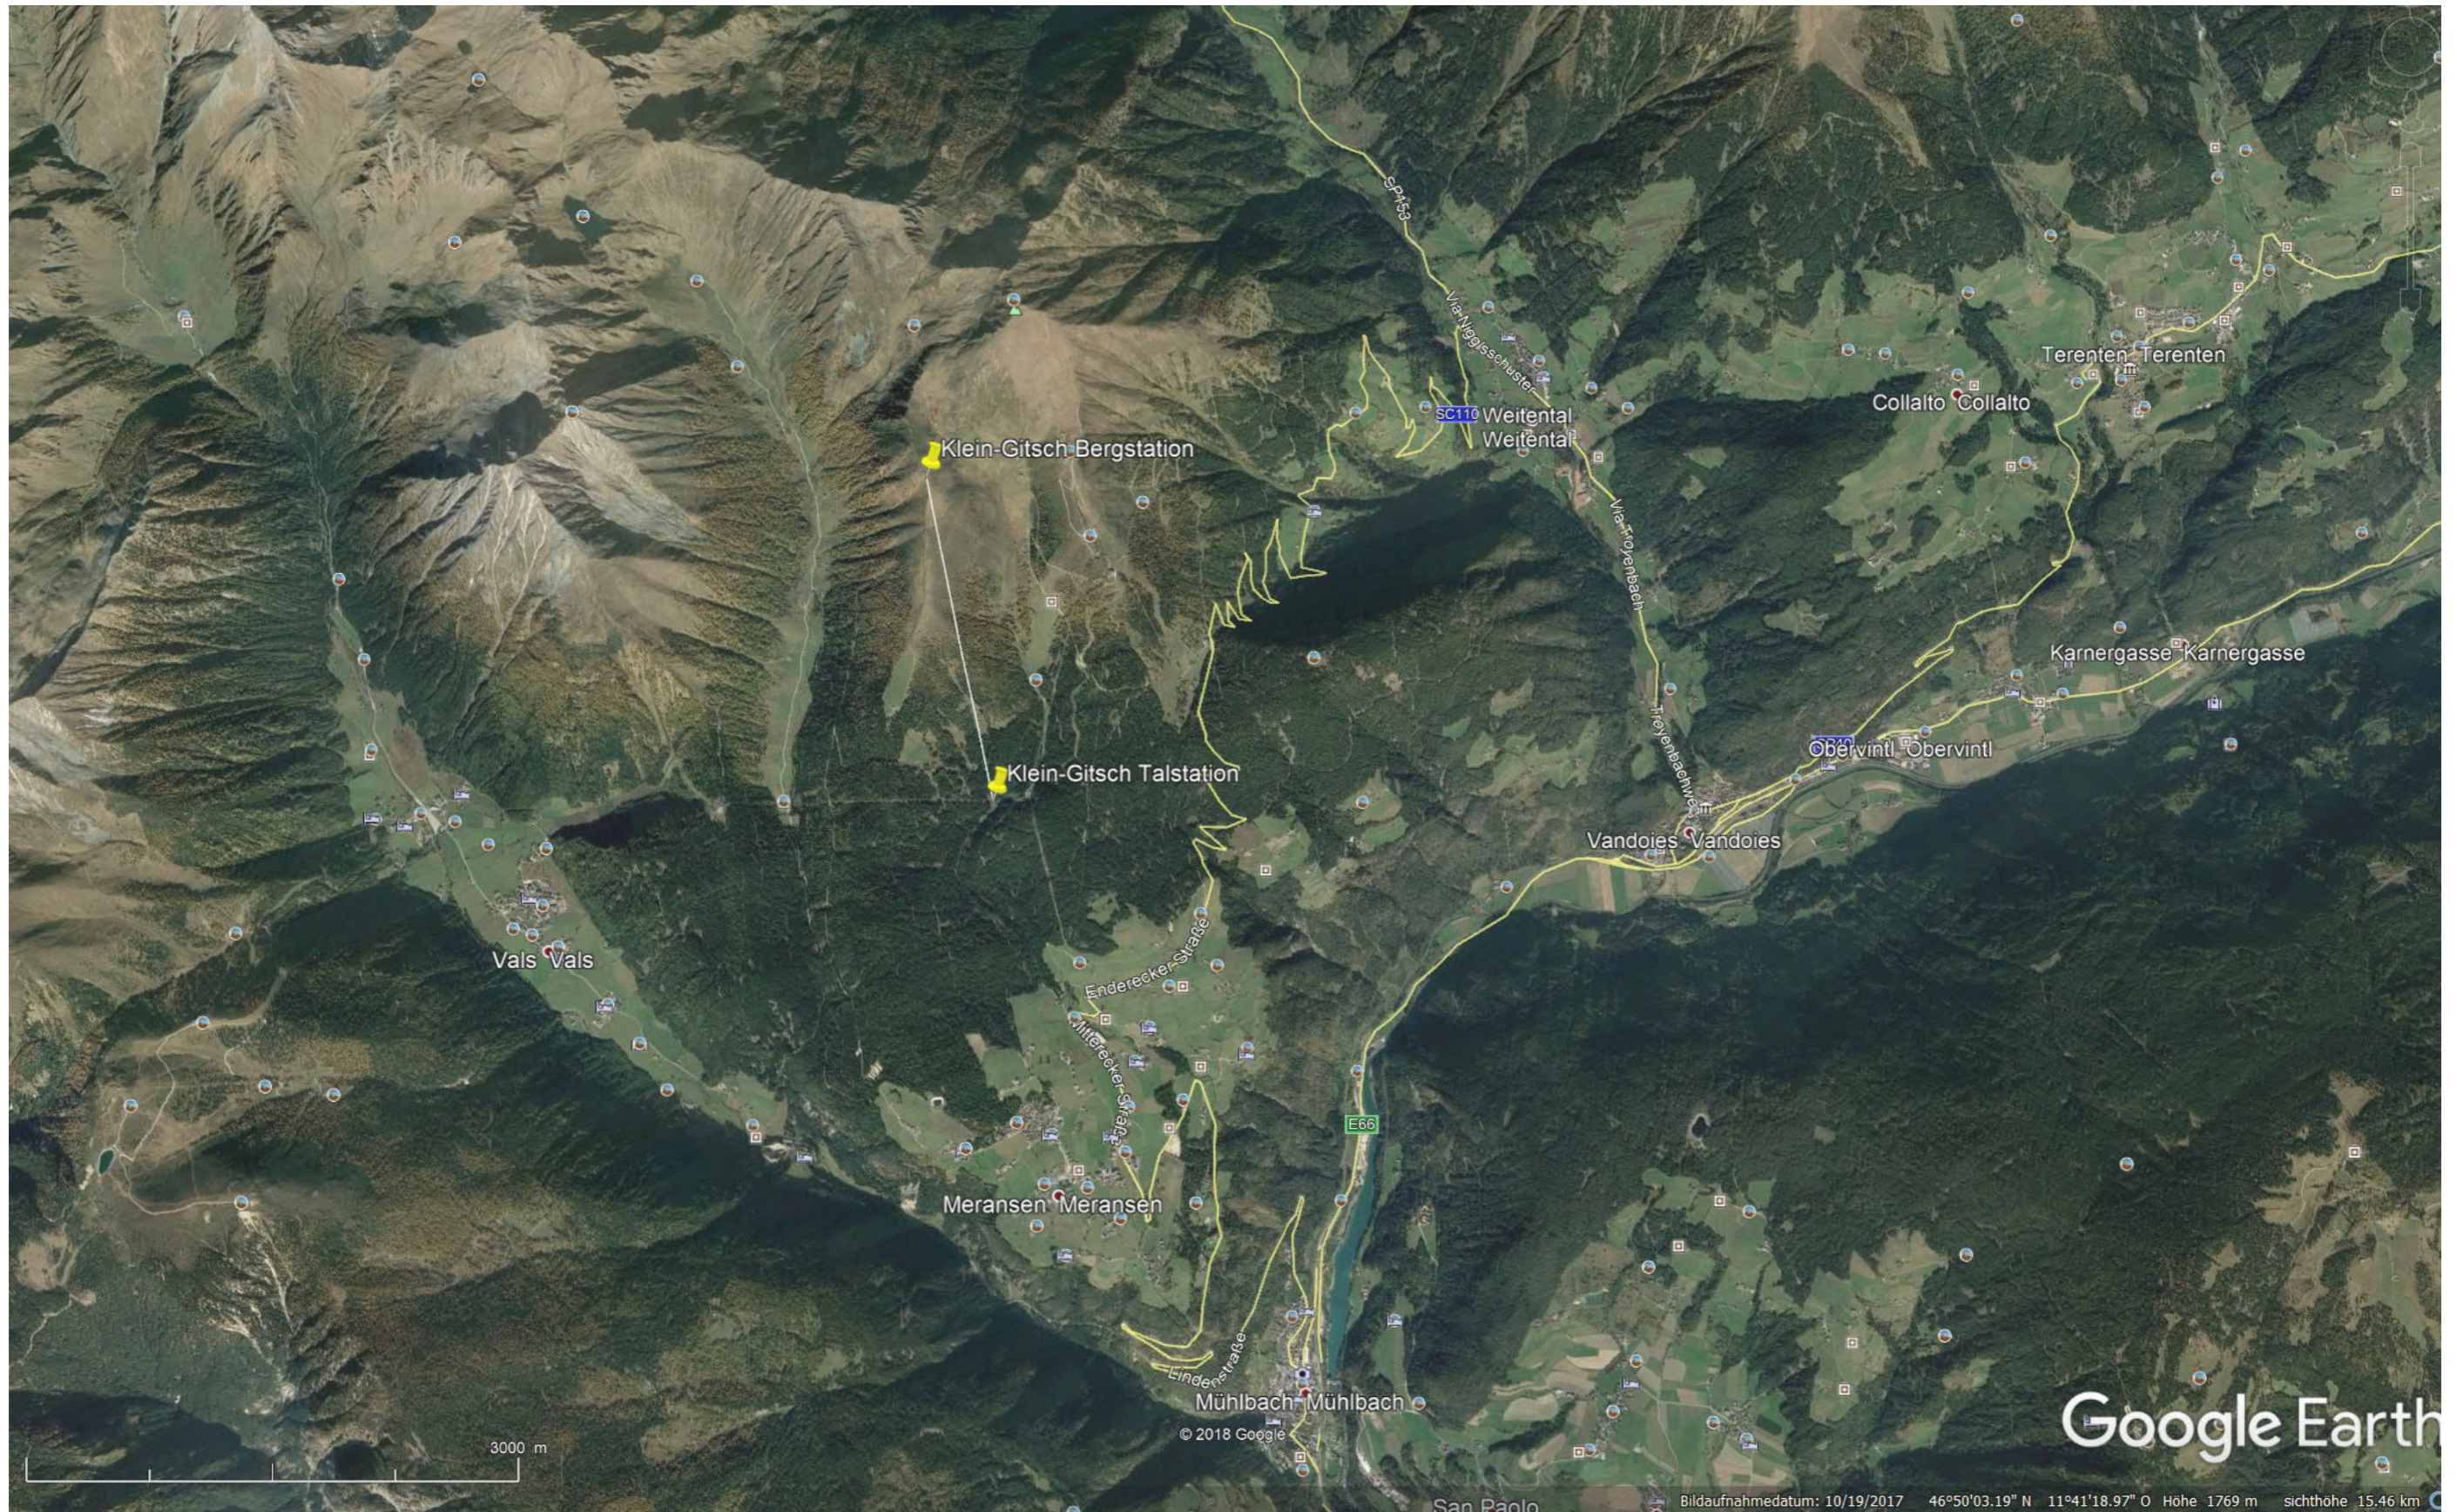

VORENTWURF\_BERGSTATION 19.09.2018  
BAUHERR: GITSCHBERG JOCHTAL AG - S.P.A



driendl\*architects zt.Ges.m.b.H.  
mariahilferstraße 9, A-1060 wien  
t +43 | 5851868 \* f +43 | 5851869  
architekt@driendl.at \* www.driendl.at






ÜBERSICHTSBILD  
GOOGLE EARTH  
Not to scale!





ANSICHT OST  
GOOGLE EARTH  
Not to scale!

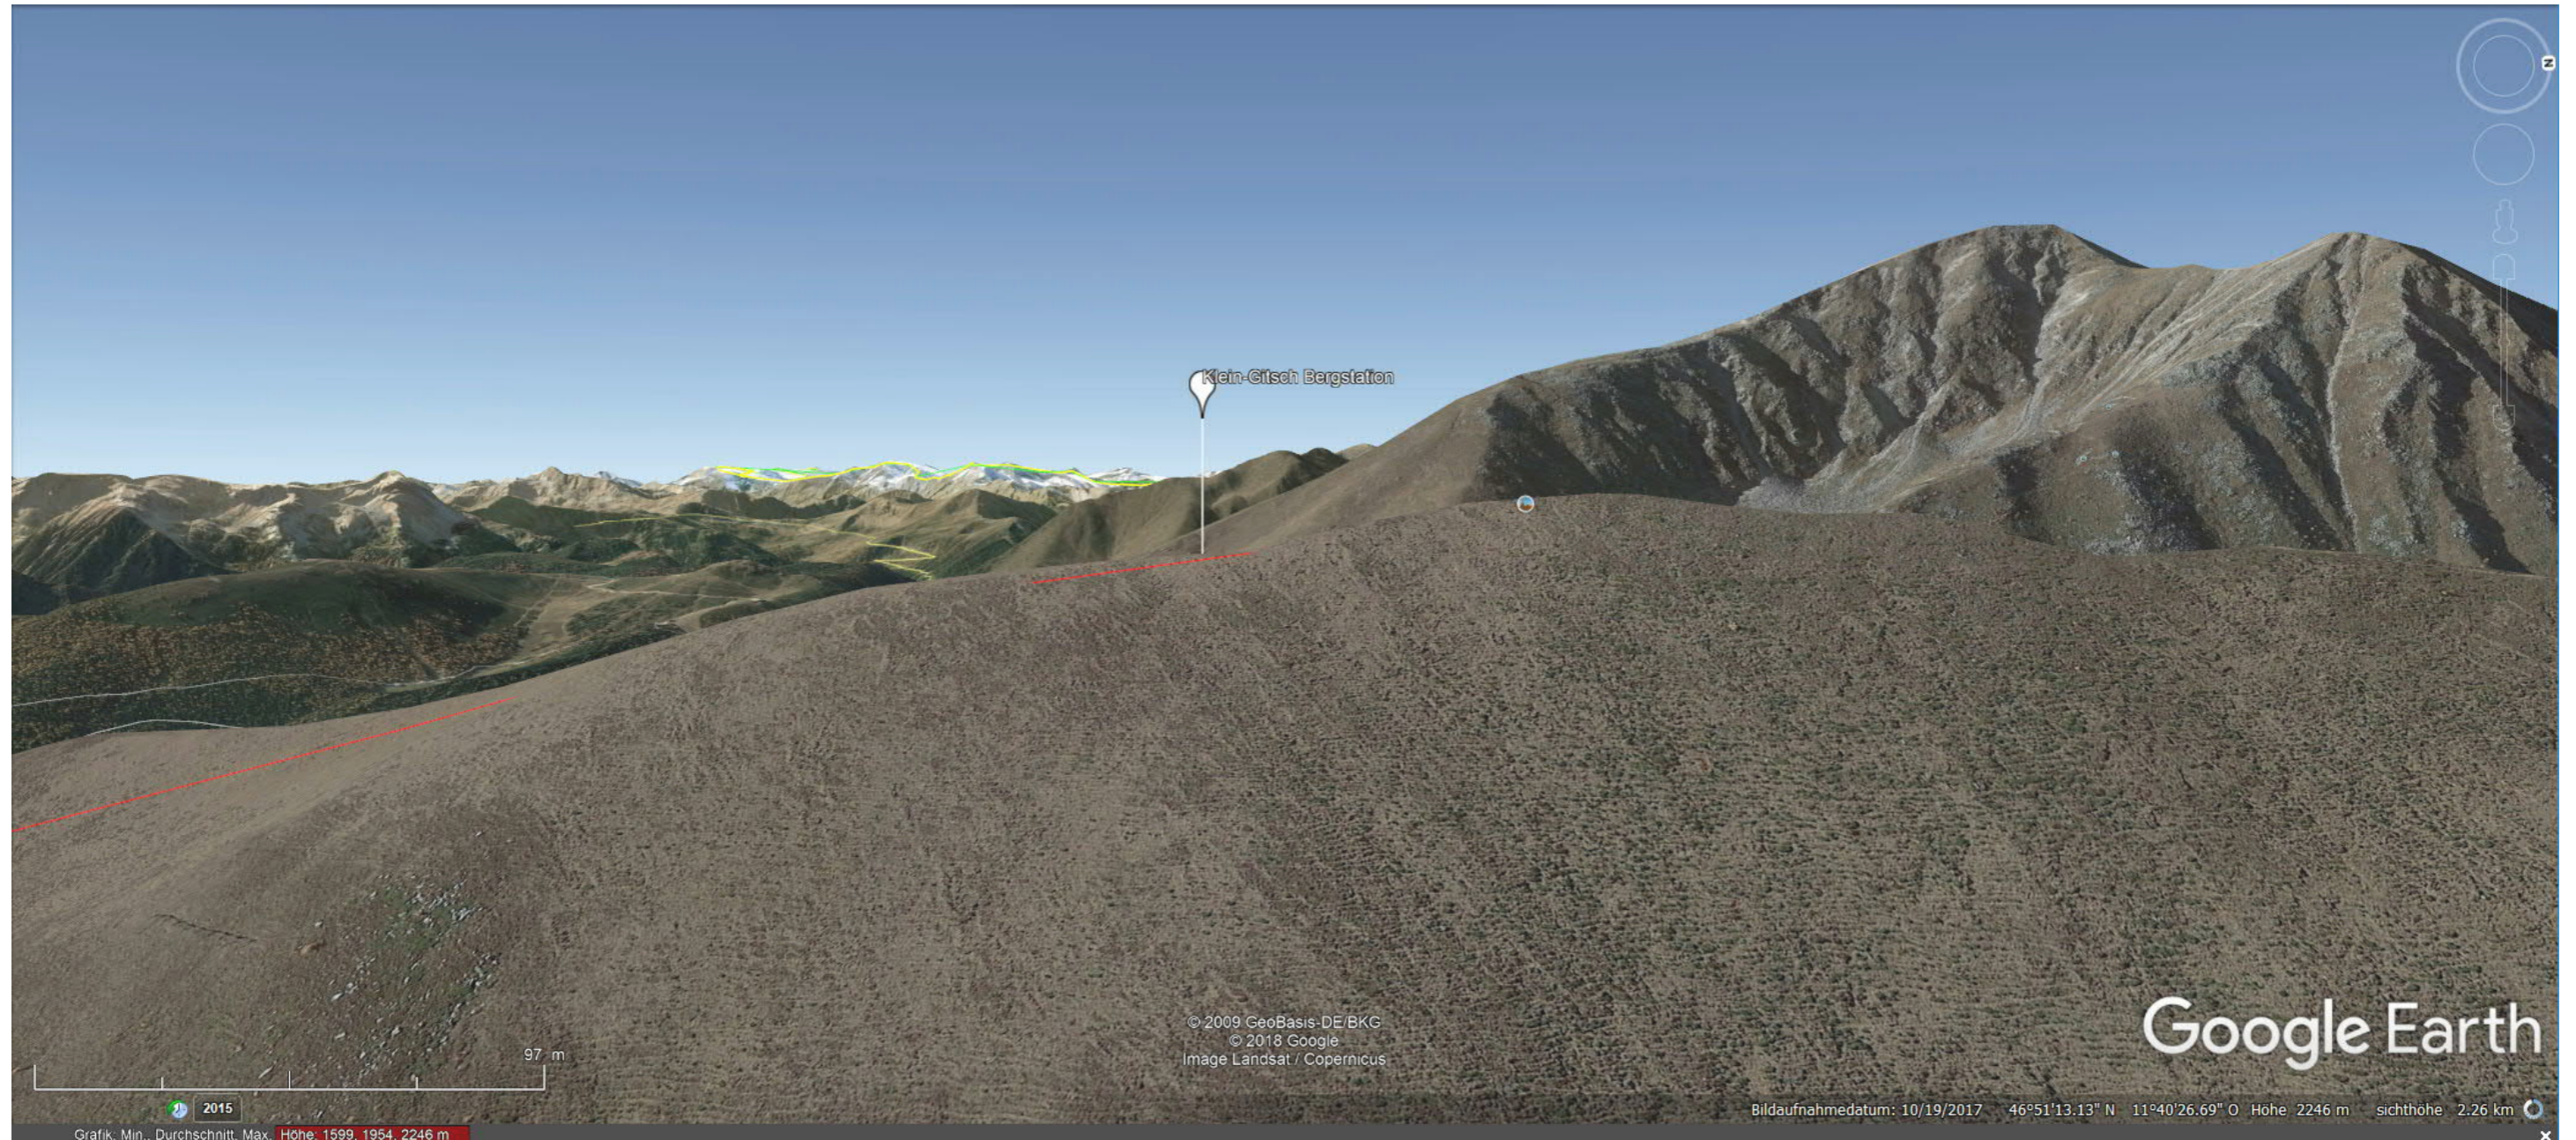

VORENTWURF\_BERGSTATION 19.09.2018  
BAUHERR: GITSCHBERG JOCHTAL AG - S.P.A



**driendl\*architects** zt.Ges.m.b.H.  
mariahilferstraße 9, A-1060 wien  
t +43 | 5851868 \* f +43 | 5851869  
architekt@driendl.at \* www.driendl.at







ANSICHT NORD  
GOOGLE EARTH  
Not to scale!





LAGEPLAN  
M 1:1000

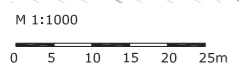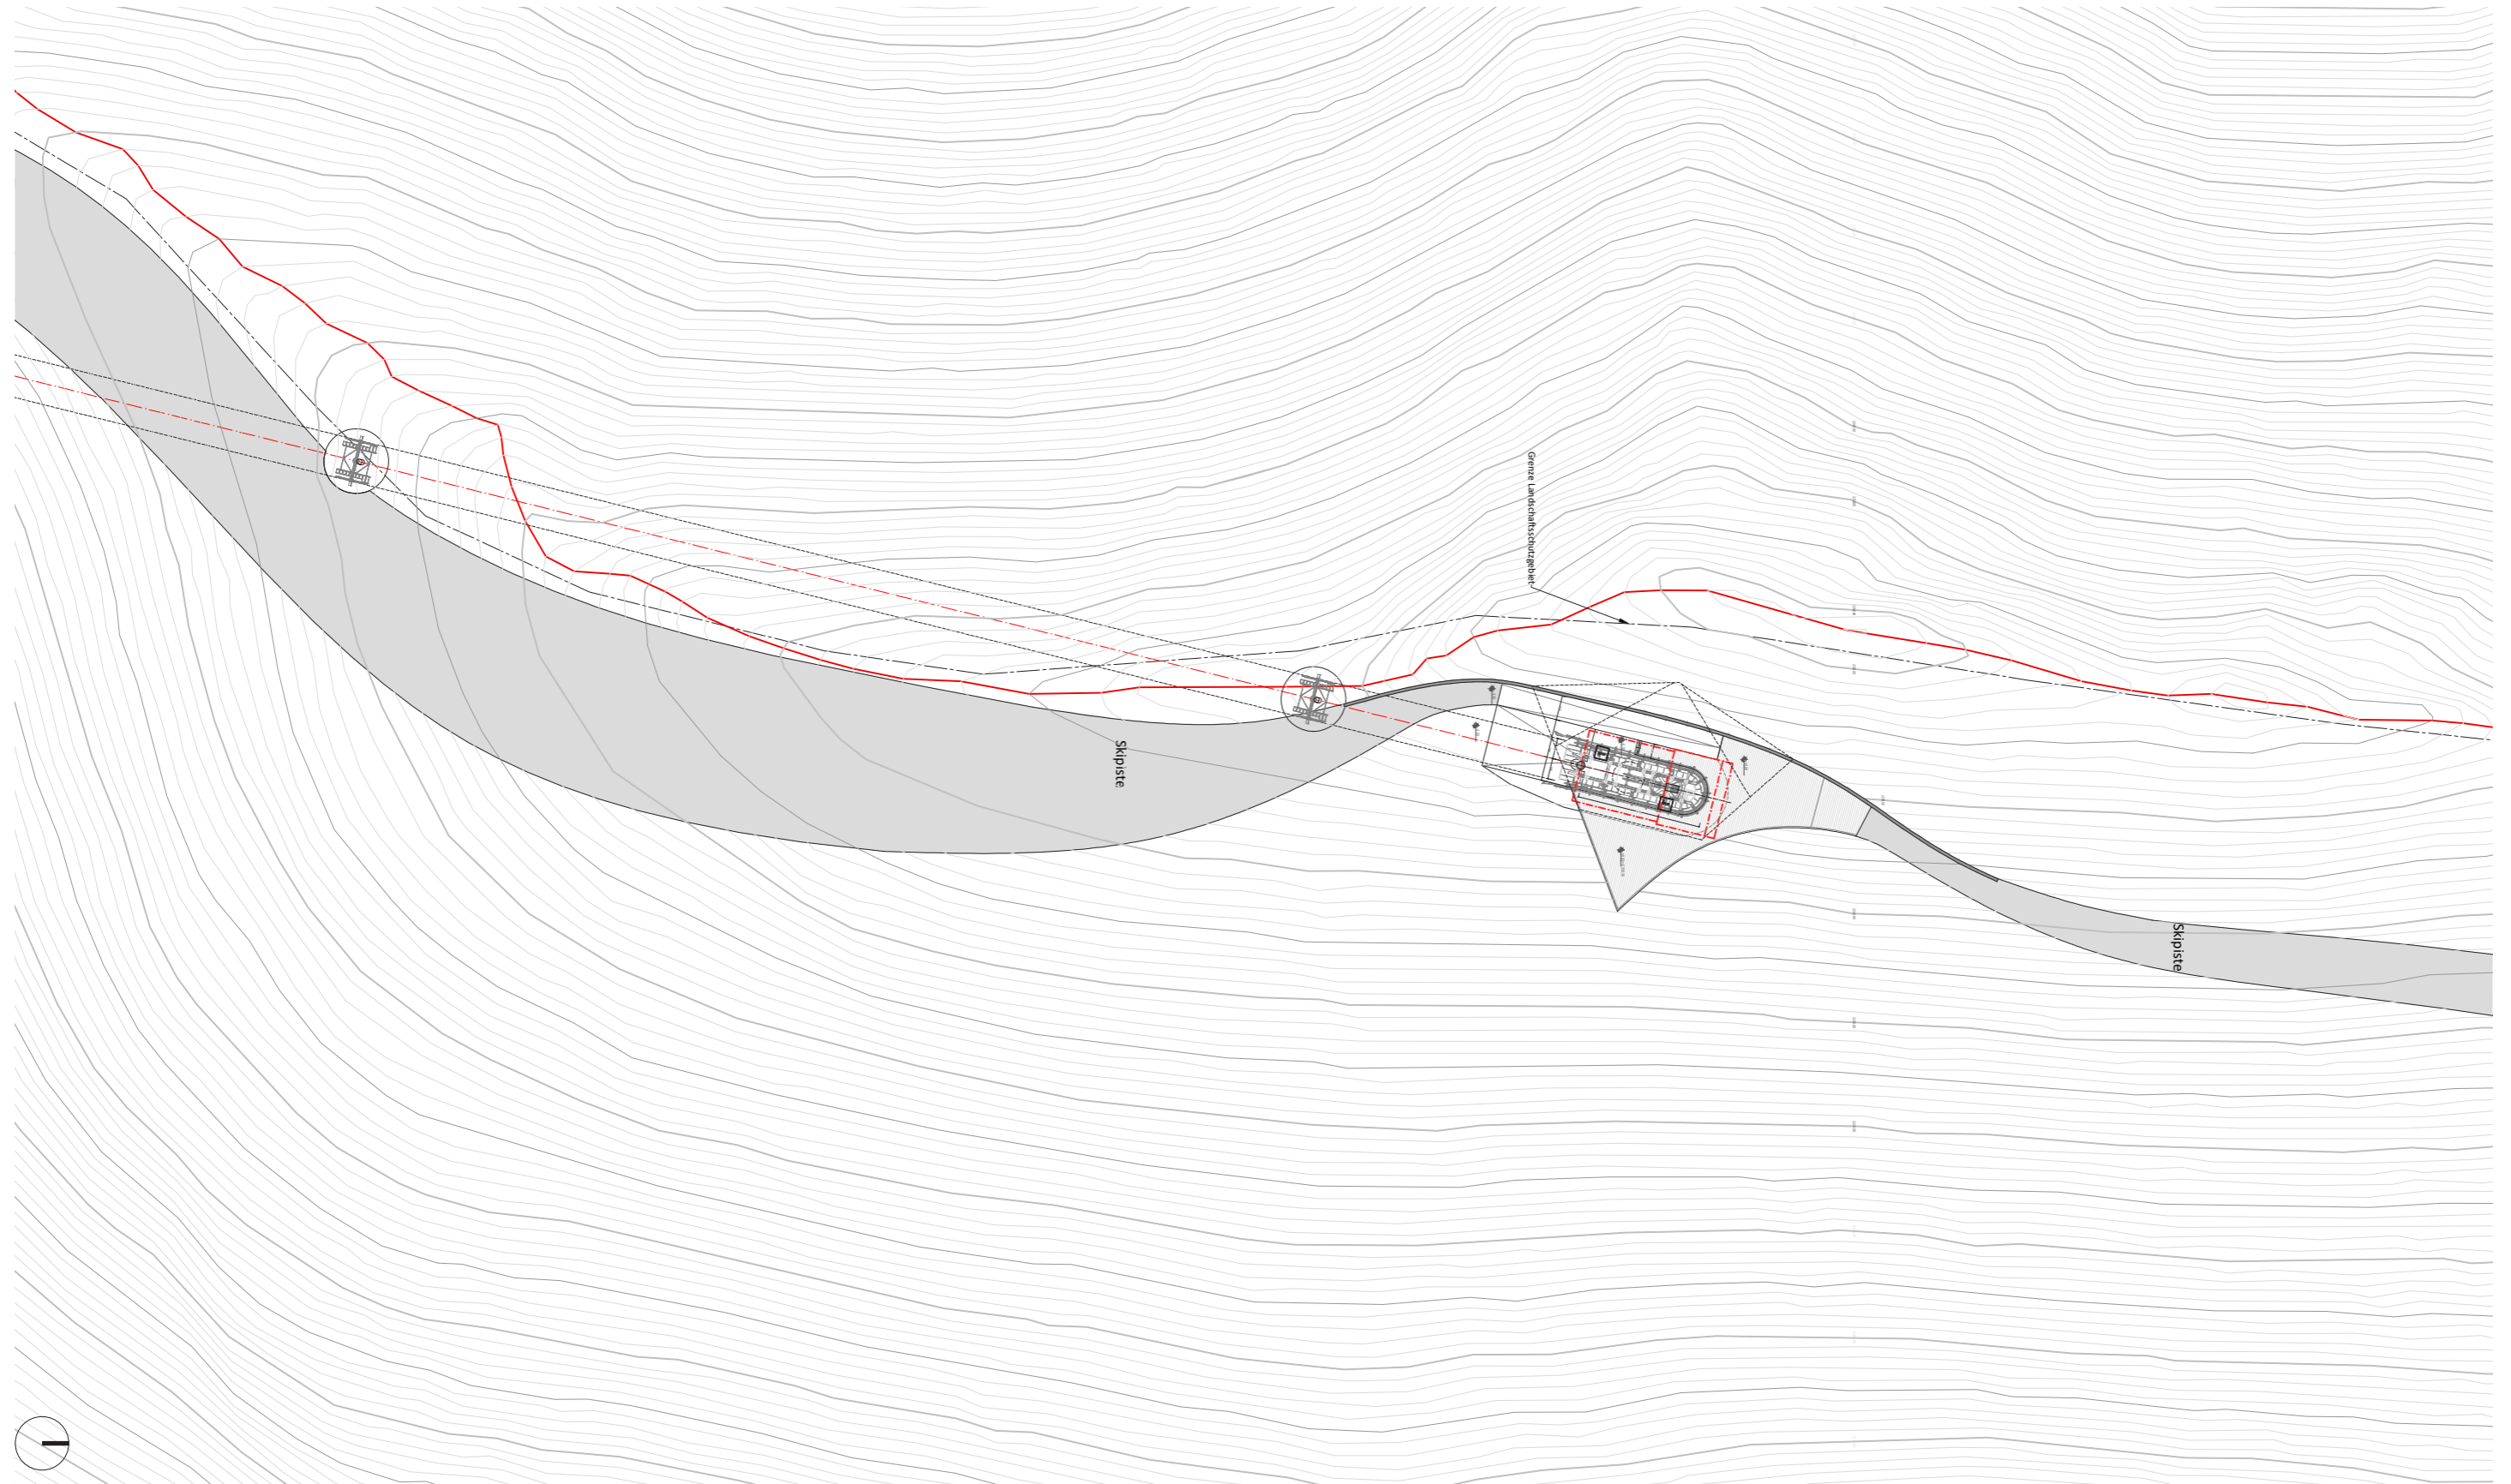



VORENTWURF\_BERGSTATION 19.09.2018  
BAUHERR: GITSCHBERG JOCHTAL AG - S.P.A



driendl\*architects ztGes.m.b.H.  
mariahilferstraße 9, A-1060 wien  
t +43 | 5851868 \* f +43 | 5851869  
architekt@driendl.at \* www.driendl.at







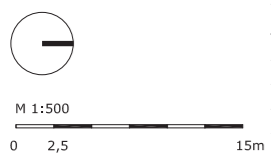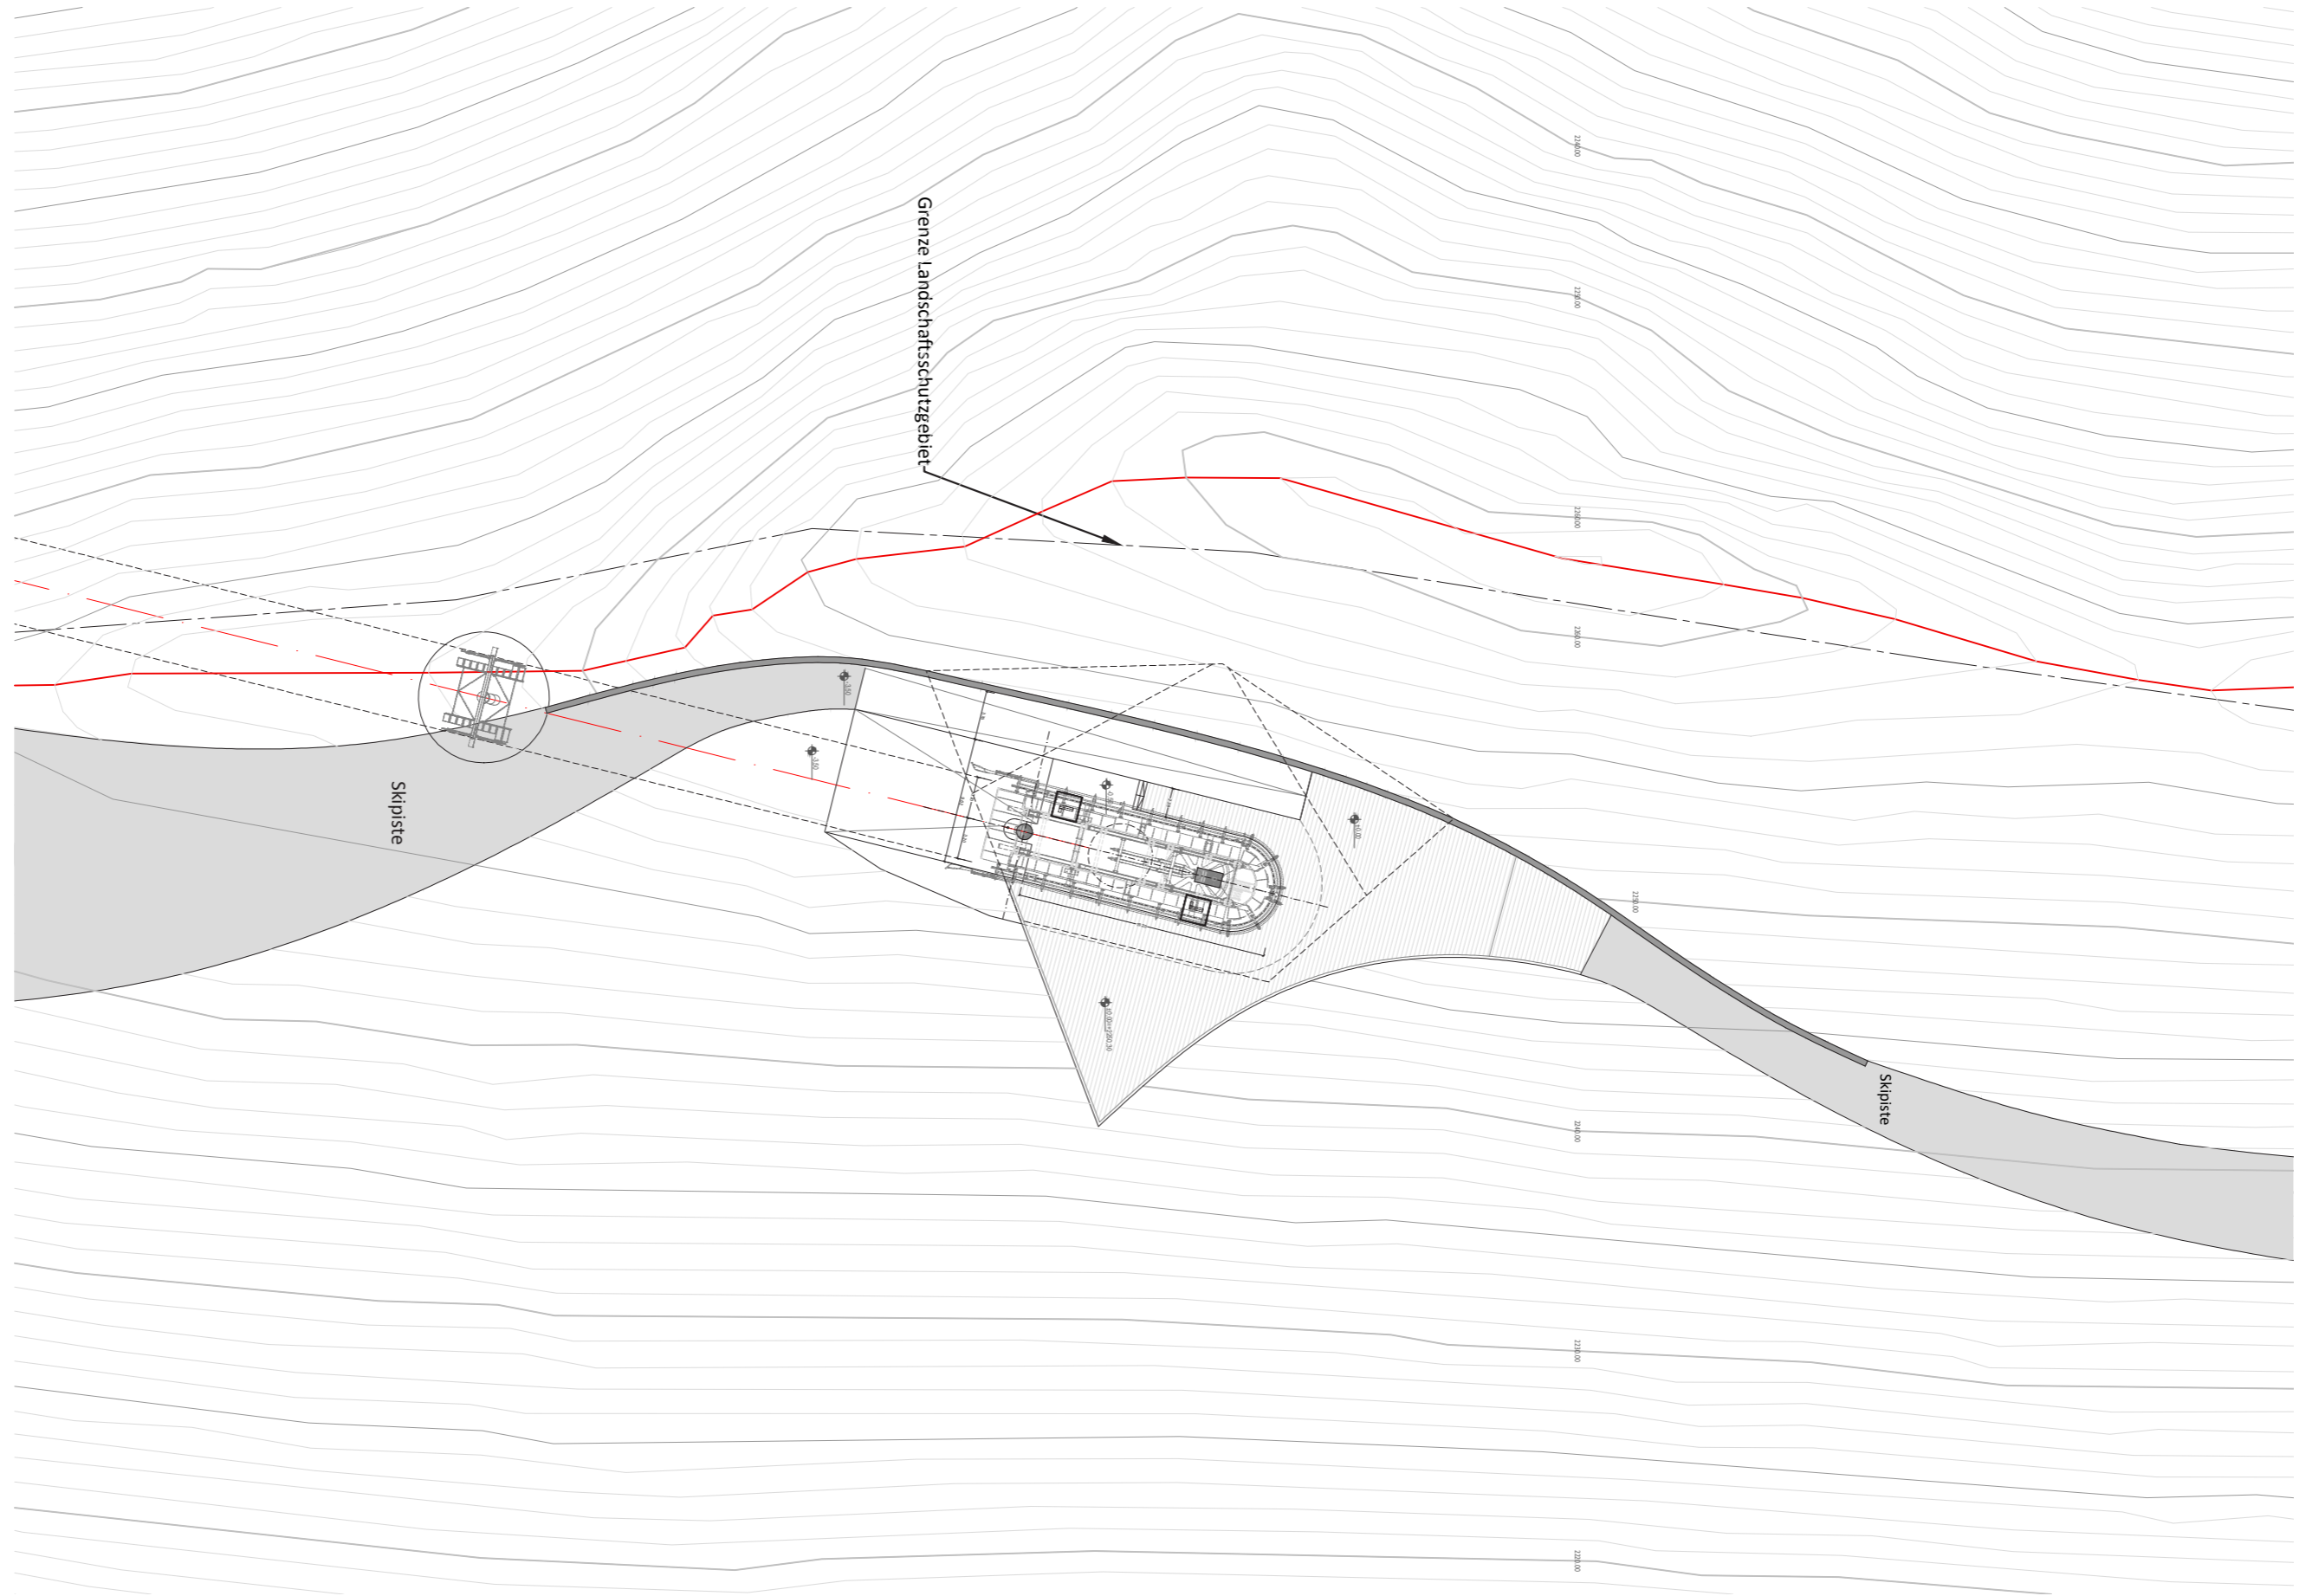



GRUNDRISS - EINSTIEGSEBENE  
M 1:250

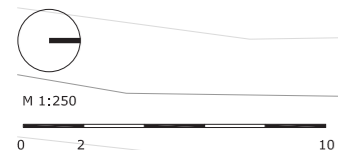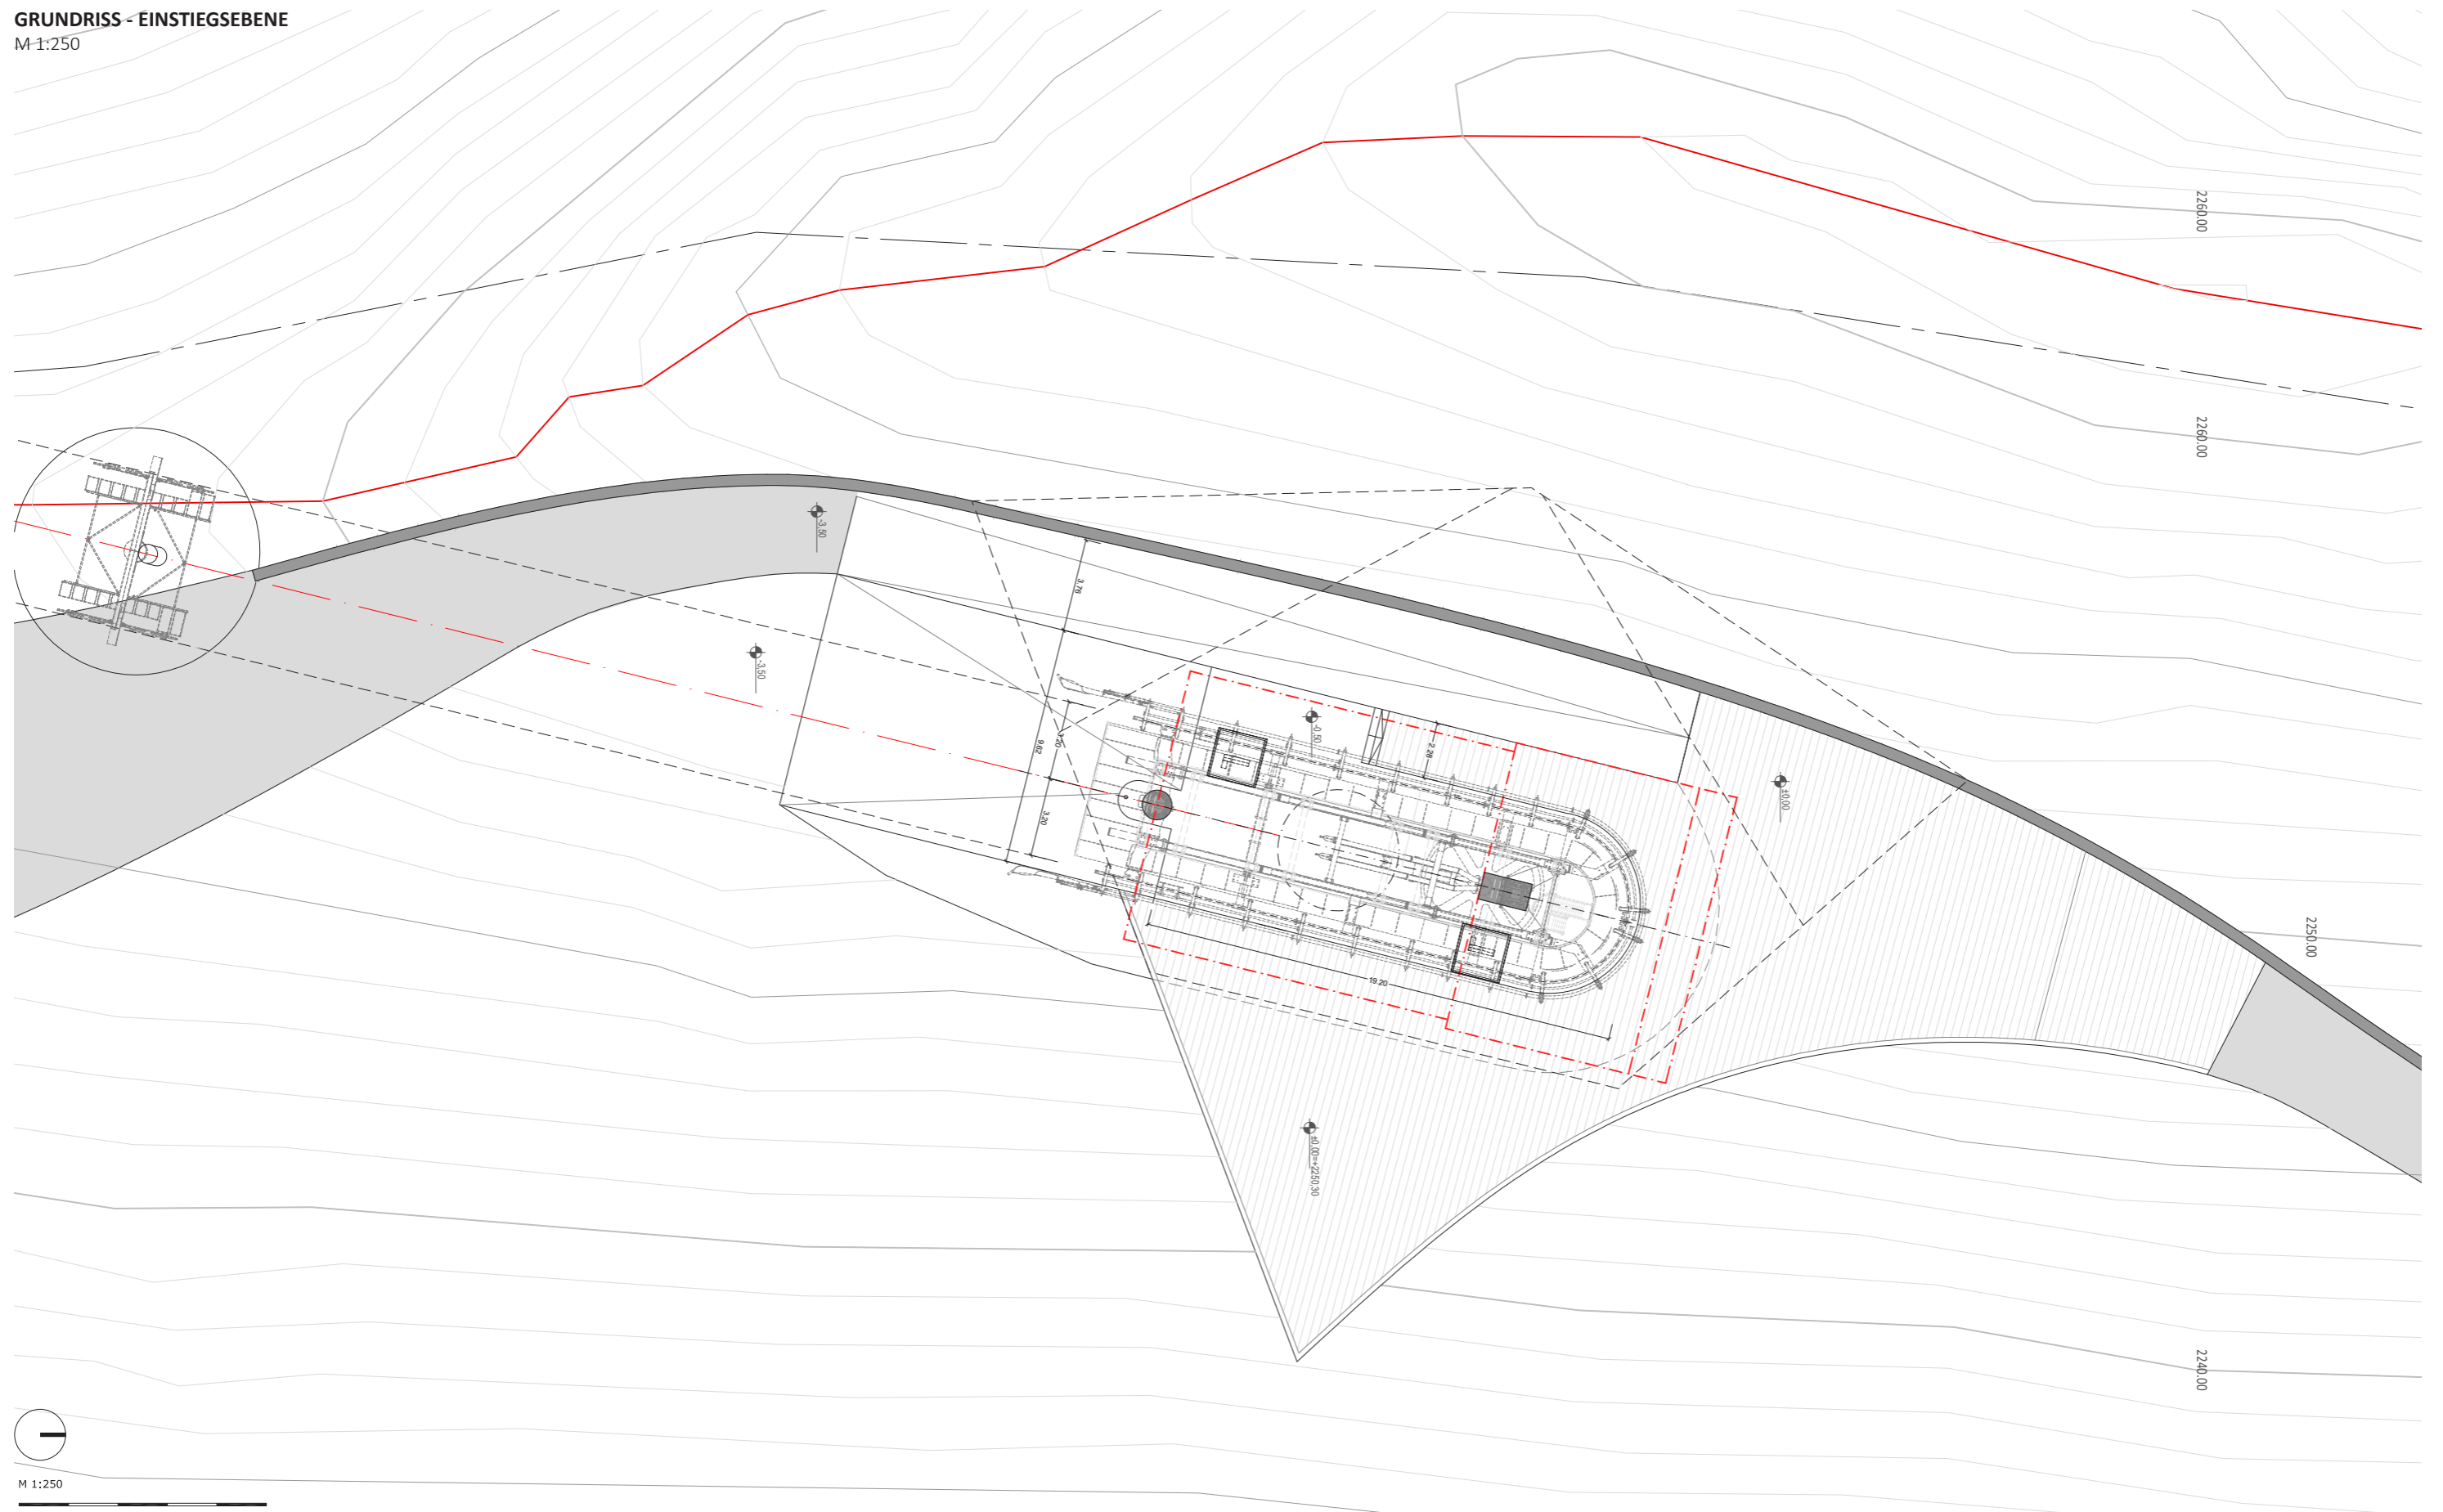

VORENTWURF\_BERGSTATION 19.09.2018  
BAUHERR: GITSCHBERG JOCHTAL AG - S.P.A




driendl\*architects zt.Ges.m.b.H.  
mariahilferstraße 9, A-1060 wien  
t +43 | 5851868 \* f +43 | 5851869  
architekt@driendl.at \* www.driendl.at





ANSICHT NORD  
M 1:500

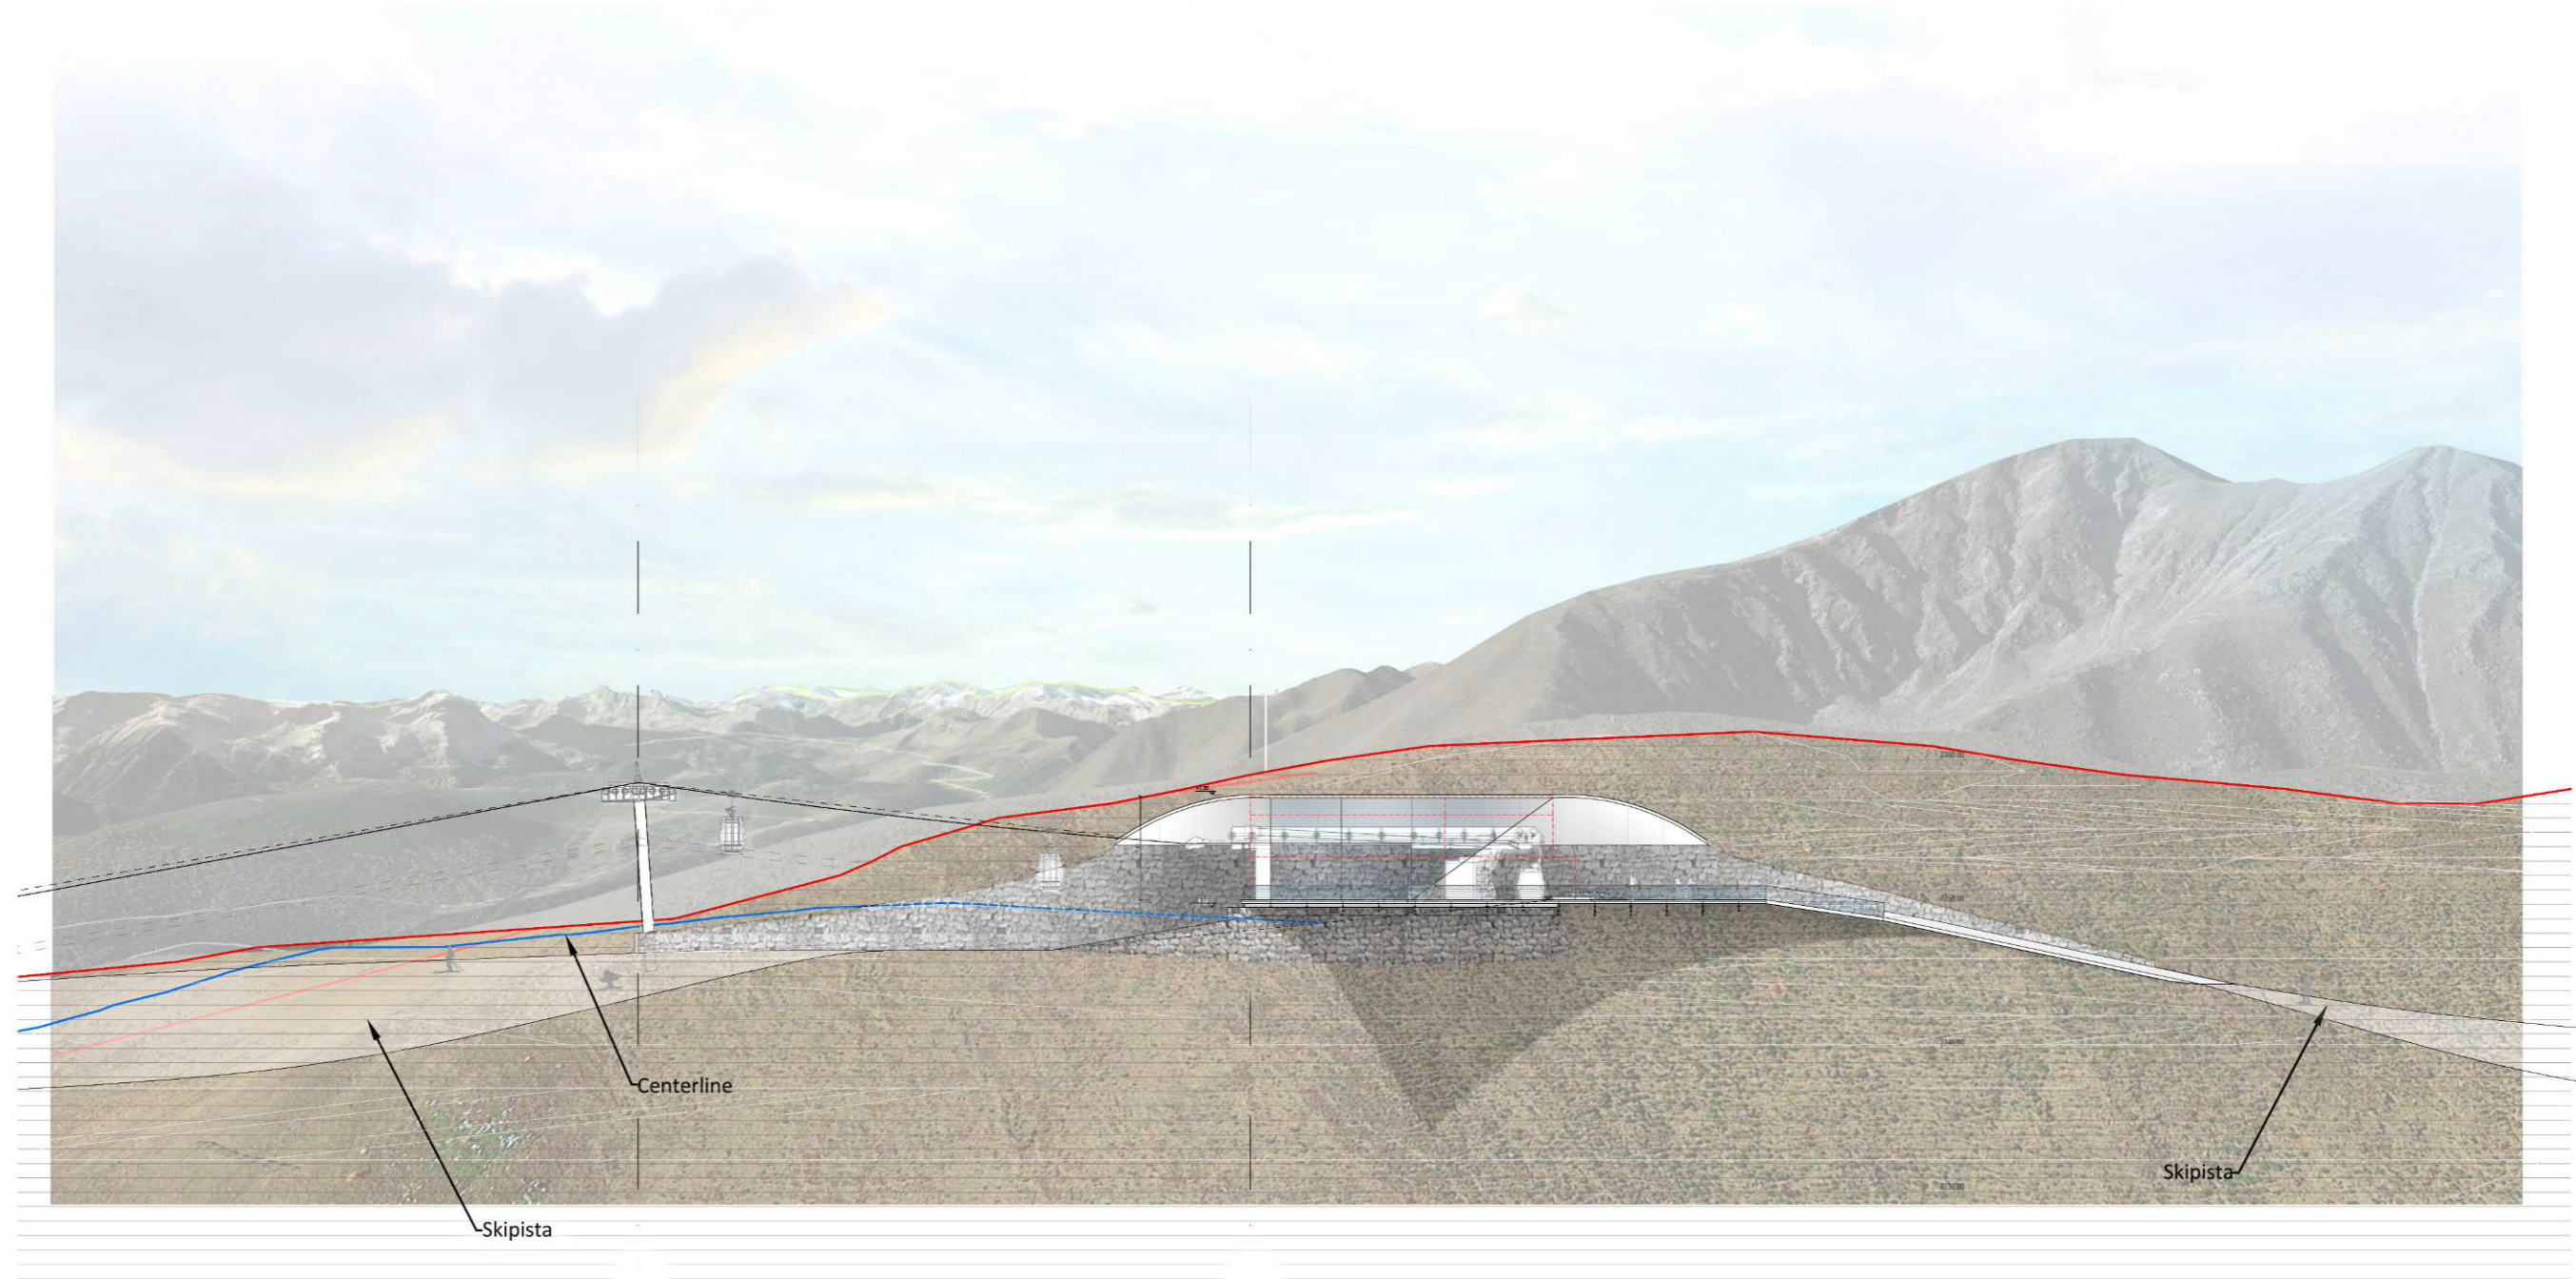

M 1:250  
0 2 10

VORENTWURF\_BERGSTATION 19.09.2018  
BAUHERR: GITSCHBERG JOCHTAL AG - S.P.A



driendl\*architects zt.Ges.m.b.H.  
mariahilferstraße 9, A-1060 wien  
t +43 | 5851868 \* f +43 | 5851869  
architekt@driendl.at \* www.driendl.at





ANSICHT NORD  
GOOGLE EARTH  
Not to scale!





SCHAUBILD  
Not to scale!



VORENTWURF\_BERGSTATION 19.09.2018  
BAUHERR: GITSCHBERG JOCHTAL AG - S.P.A



driendl\*architects ztGes.m.b.H.  
mariahilferstraße 9, A-1060 wien  
t +43 | 5851868 \* f +43 | 5851869  
architekt@driendl.at \* www.driendl.at





SCHAUBILD  
Not to scale!



VORENTWURF\_BERGSTATION 19.09.2018  
BAUHERR: GITSCHBERG JOCHTAL AG - S.P.A



driendl\*architects ztGes.m.b.H.  
mariahilferstraße 9, A-1060 wien  
t +43 | 5851868 \* f +43 | 5851869  
architekt@driendl.at \* www.driendl.at





SCHAUBILD  
Not to scale!





SCHAUBILD  
Not to scale!





SCHAUBILD  
Not to scale!





SCHAUBILD  
Not to scale!



VORENTWURF\_BERGSTATION 19.09.2018  
BAUHERR: GITSCHBERG JOCHTAL AG - S.P.A



driendl\*architects ztGes.m.b.H.  
mariahilferstraße 9, A-1060 wien  
t +43 | 5851868 \* f +43 | 5851869  
architekt@driendl.at \* www.driendl.at





SCHAUBILD  
Not to scale!



VORENTWURF\_BERGSTATION 19.09.2018  
BAUHERR: GITSCHBERG JOCHTAL AG - S.P.A



driendl\*architects ztGes.m.b.H.  
mariahilferstraße 9, A-1060 wien  
t +43 | 5851868 \* f +43 | 5851869  
architekt@driendl.at \* www.driendl.at





SCHAUBILD  
Not to scale!



VORENTWURF\_BERGSTATION 19.09.2018  
BAUHERR: GITSCHBERG JOCHTAL AG - S.P.A



driendl\*architects ztGes.m.b.H.  
mariahilferstraße 9, A-1060 wien  
t +43 | 5851868 \* f +43 | 5851869  
architekt@driendl.at \* www.driendl.at







ERWEITERUNG KLEIN-GITSCH VORENTWURF BERGSTATION GITSCHBERG JOCHTAL