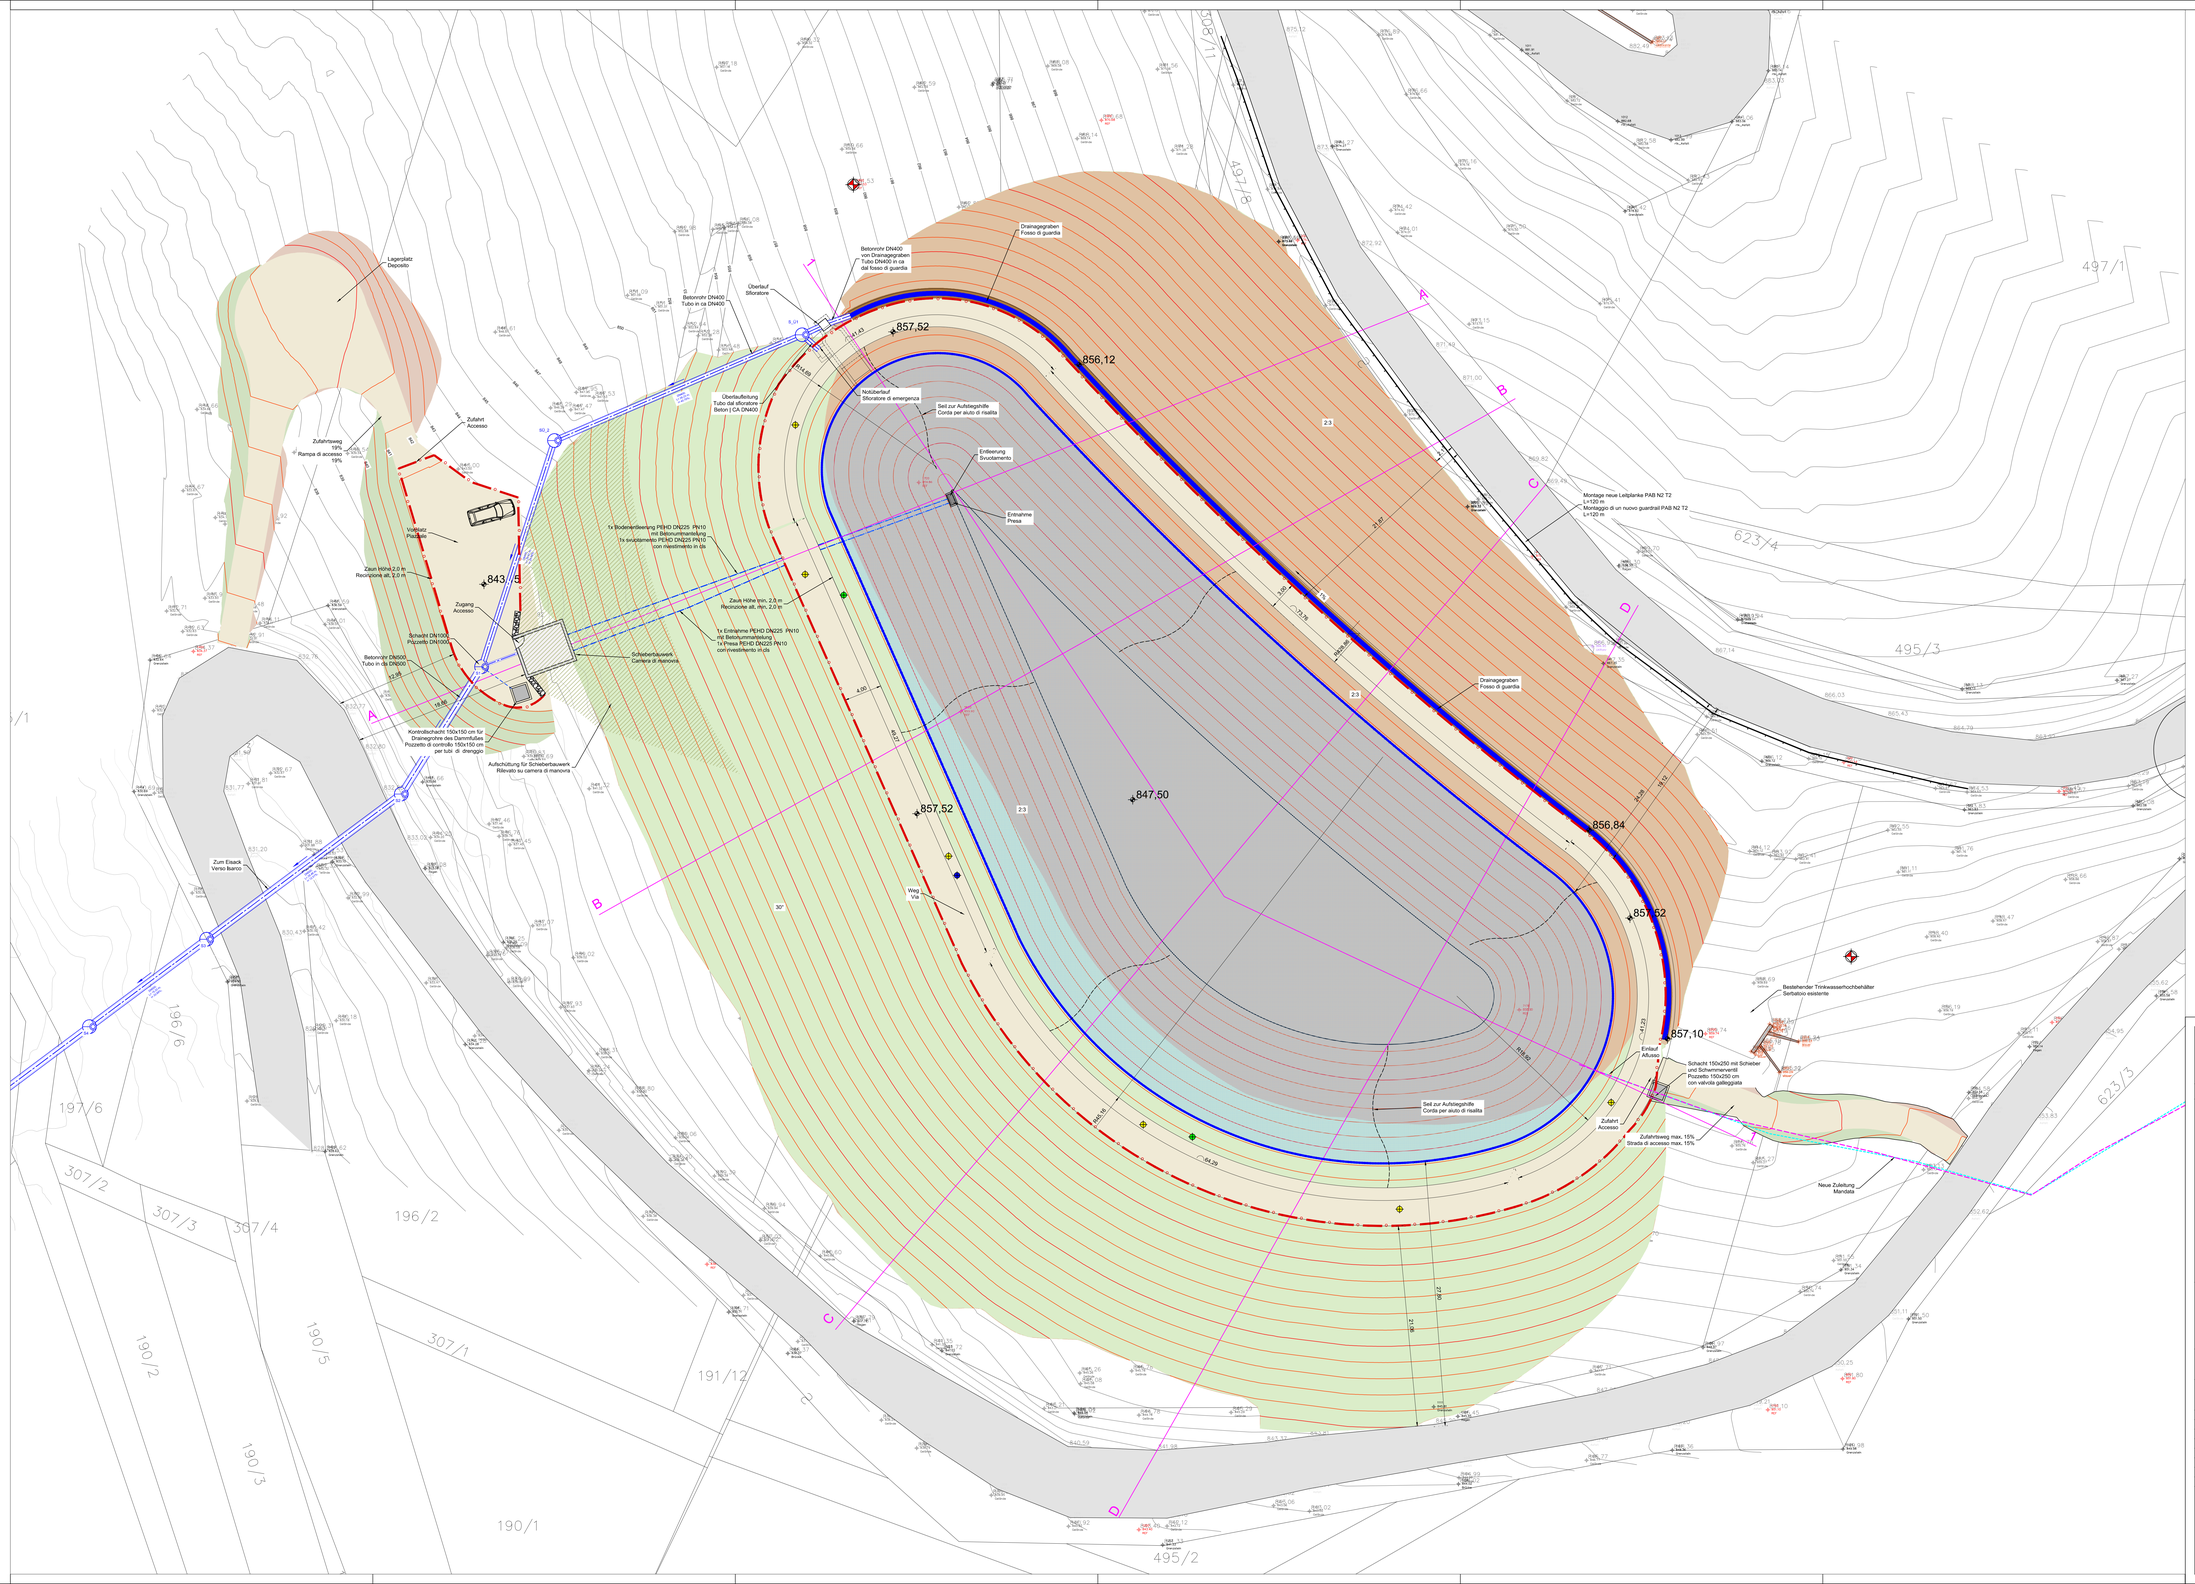

Abtrag (Aushub) - im Vergleich zum Urgelände
Scavo - in confronto del terreno esistente

Auftrag (Damm) - im Vergleich zum Urgelände
Rilevato (diga) - in confronto del terreno esistente

Fester Kontrollpunkt
Punto di controllo fisso

Kontrollpunkt
Punto di controllo

Piezometer
Piezometro

Neigungsmesser (Inklinometer)
Inclinometro

Schacht DN1000
Pozzetto DN1000

GEMEINDE NATZ-SCHABS
AUTONOME PROVINZ BOZEN

COMUNE DI NAZ-SCIAVES
PROV. AUTONOMA DI BOLZANO

Projekt: Progetto:

SPEICHERBECKEN IN AICHA NATZ-SCHABS

BACINO DI RACCOLTA A AICA, NAZ-SCIAVES

EINREICHPROJEKT
PROGETTO DEFINITIVO

Auftraggeber: Committente:

Bodenverbesserungskonsortium Aicha
I-39040 Natz-Schabs

Consorzio di miglioramento Aica
I-39040 Naz-Sciaves

Plan-Nr. Tavola:	Projekt | Progetto	Maßstab / Scala:
EP-0300-r00	Lageplan | Planimetria	1:200
Projekt Nr. Progetto: IN-12-560		

Index/Indice	Planerstellung und Änderungen - Elaborazione tavola e modifiche	Datum/Data	Bearb./Elab.	Geprüft/Contr.
4				
3				
2				
1				
0	Erstellung - Elaborazione	26.06.2015	SZ	RB

Der Planer /Il progettista:

Dr. Ing. Rudi Bertagnolli

in.ge.na.
ingenieurwesen • geologie • naturraumplanung
ingegneria • geologia • natura e pianificazione

Via Marconi ,8, Marconistr.
Tel.: +39 0471 324750
e-Mail: office@ingena.info

I - 39100 Bolzano Bozen
Fax.: +39 0471 051136
www.ingena.info

V:\in.ge.na\01 Projekte ab 2011\IN-12-560 Speicherbecken Aicha\02 Zeichnungen\02 Arbeitsordner\02 EP\EP-0300-r00_Lageplan_SZ_Aufsatz_20150623_1.dwg