



Entleerungsleitung 1:2000
Tubazione di scarico 1:2000

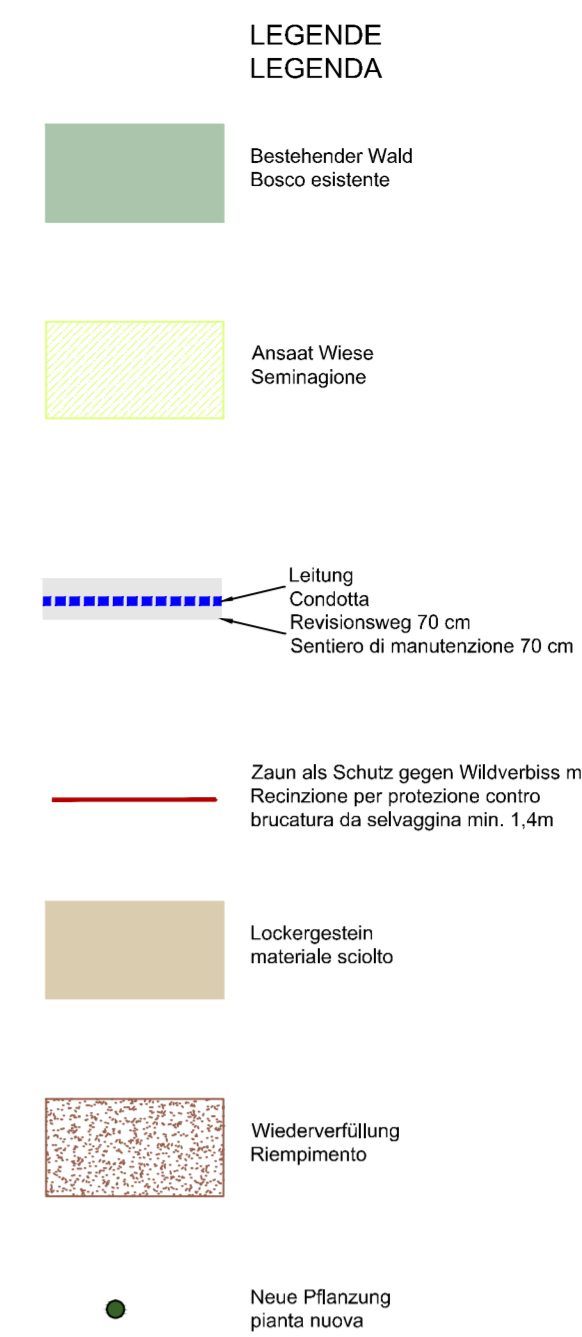

GEMEINDE NATZ-SCHABS
AUTONOME PROVINZ BOZEN

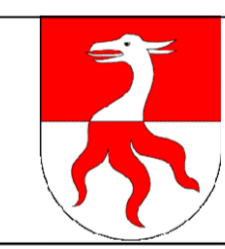

COMUNE DI NAZ-SCIAVES
PROV. AUTONOMA DI BOLZANO

Projekt: _____

**SPEICHERBECKEN IN AICHA
NATZ-SCHABS**

**BACINO DI RACCOLTA A AICA,
NAZ-SCIAVES**

**AUSFÜHRUNGSPROJEKT
PROGETTO ESECUTIVO**

Auftraggeber: _____

Bodenverbesserungskonsortium Aicha
I-39040 Natz-Schabs

Consorzio di miglioramento Aica
I-39040 Naz-Sciaves

Plan-Nr. Tavola: _____

AP-1300-r01 **Lageplan | Planimetria** Maßstab / Scala: 1:2.000

Projekt Nr. Progetto: _____

IN-12-560 **Regelquerschnitt | Sezione di tipo** 1:100

Pflanzschema | Schema di piantumazione 1:100

Nr.	Beschreibung	Datum	RS	MM
4				
3				
2	Anpassung laut Landschaftsschutz	24.01.2018	RS	MM
1	Anpassung laut Landschaftsschutz	11.10.2017	RS	MM
0	Erstellung - Elaborazione	20.07.2015	RS	MM
Index/Indexe	Planerstellung und Änderungen - Elaborazione tavola e modifiche	Datum/Data	Bearb./Elab.	Geprüft/Contr.

Die Planer /I progettisti:

Dr. Ing. Rudi Bertagnoli


Dr. LArch. Marco Molon

in.ge.na.
ingenieurwesen - geologie - naturraumplanung
ingegneria - geologia - natura e pianificazione

Via Marconi 8, Marconistr.
Tel.: +39 0471 324750
e-Mail: office@ingena.info

I - 39100 Bolzano Bozen
Fax.: +39 0471 051136
www.ingena.info

Pflanzschema 1:100
Schema di piantumazione 1:100

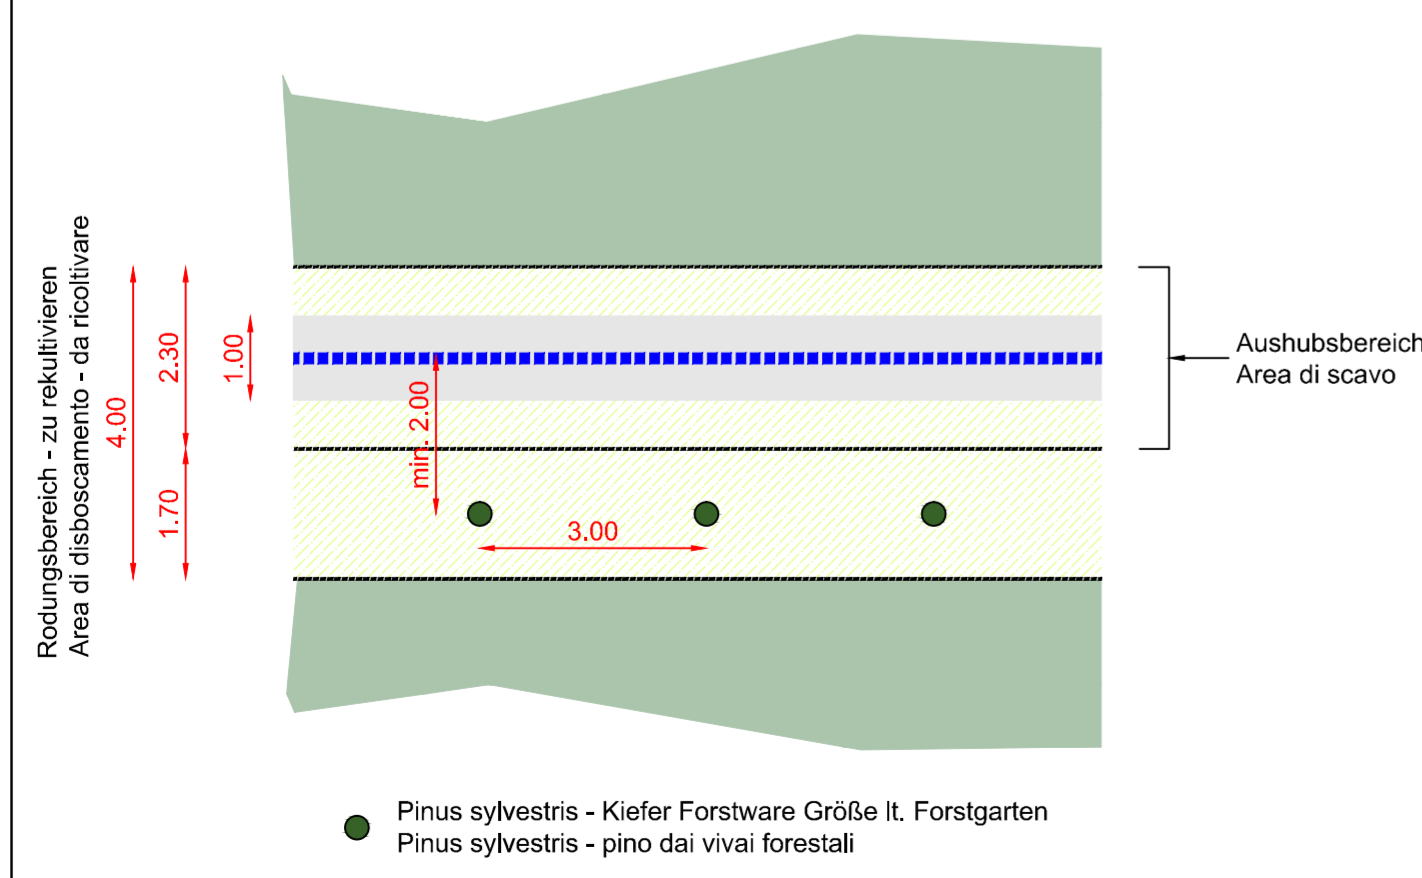

Trassenverlauf im Wald 1:100
Tracciato nel bosco 1:100

Schnitt 1:100
Sezione 1:100

