



IN BAUFASE BESETZTE FLÄCHE IM BEREICH PUMPSTATION
 AREA OCCUPATA IN FASE DI ESECUZIONE (STAZ. DI POMP.)

10.01.07	MP
Datum / data	bearb. / elab.

LAGEPLAN 1:500
 PLANIMETRIA 1:500

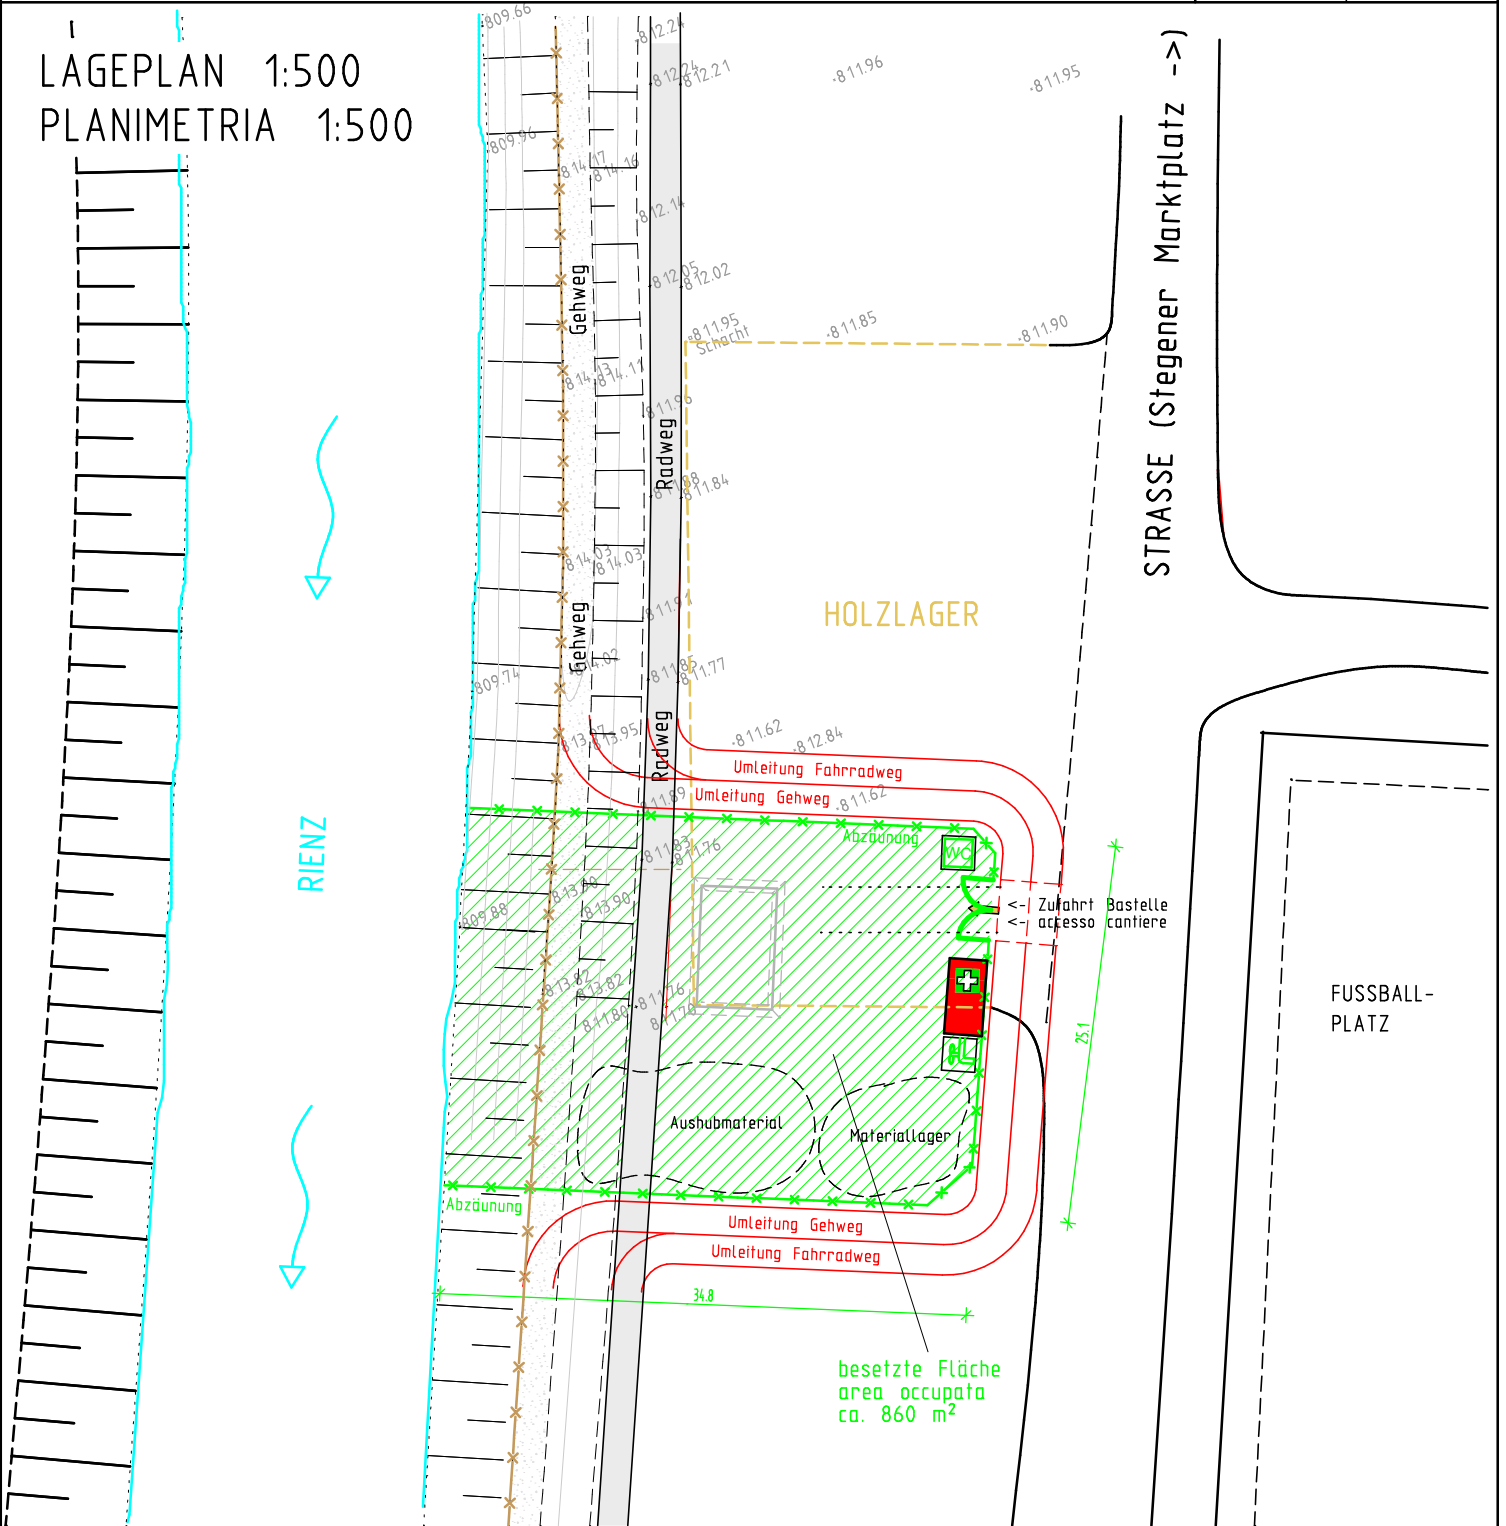

PROJEKTANT / PROGETTISTA

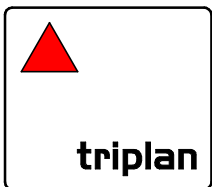

INGENIEURBÜRO - STUDIO DI INGEGNERIA
TRIPLAN

Dr. Ing. Markus Pescolderung
 Dr. Ing. Roland Griessmair
 Dr. Ing. Udo Mall

I-39031 Bruneck/Brunico, via M.Pacher Str. 6 - t. 0474/554487 f. 0474/552729 info@tri-plan.it

Der Projektant / Il Progettista

Diese Zeichnung darf ohne unsere Genehmigung weder vervielfältigt noch Dritten zugänglich gemacht werden.
 È vietata la riproduzione nonché la trasmissione a terzi di questo documento senza la nostra autorizzazione.