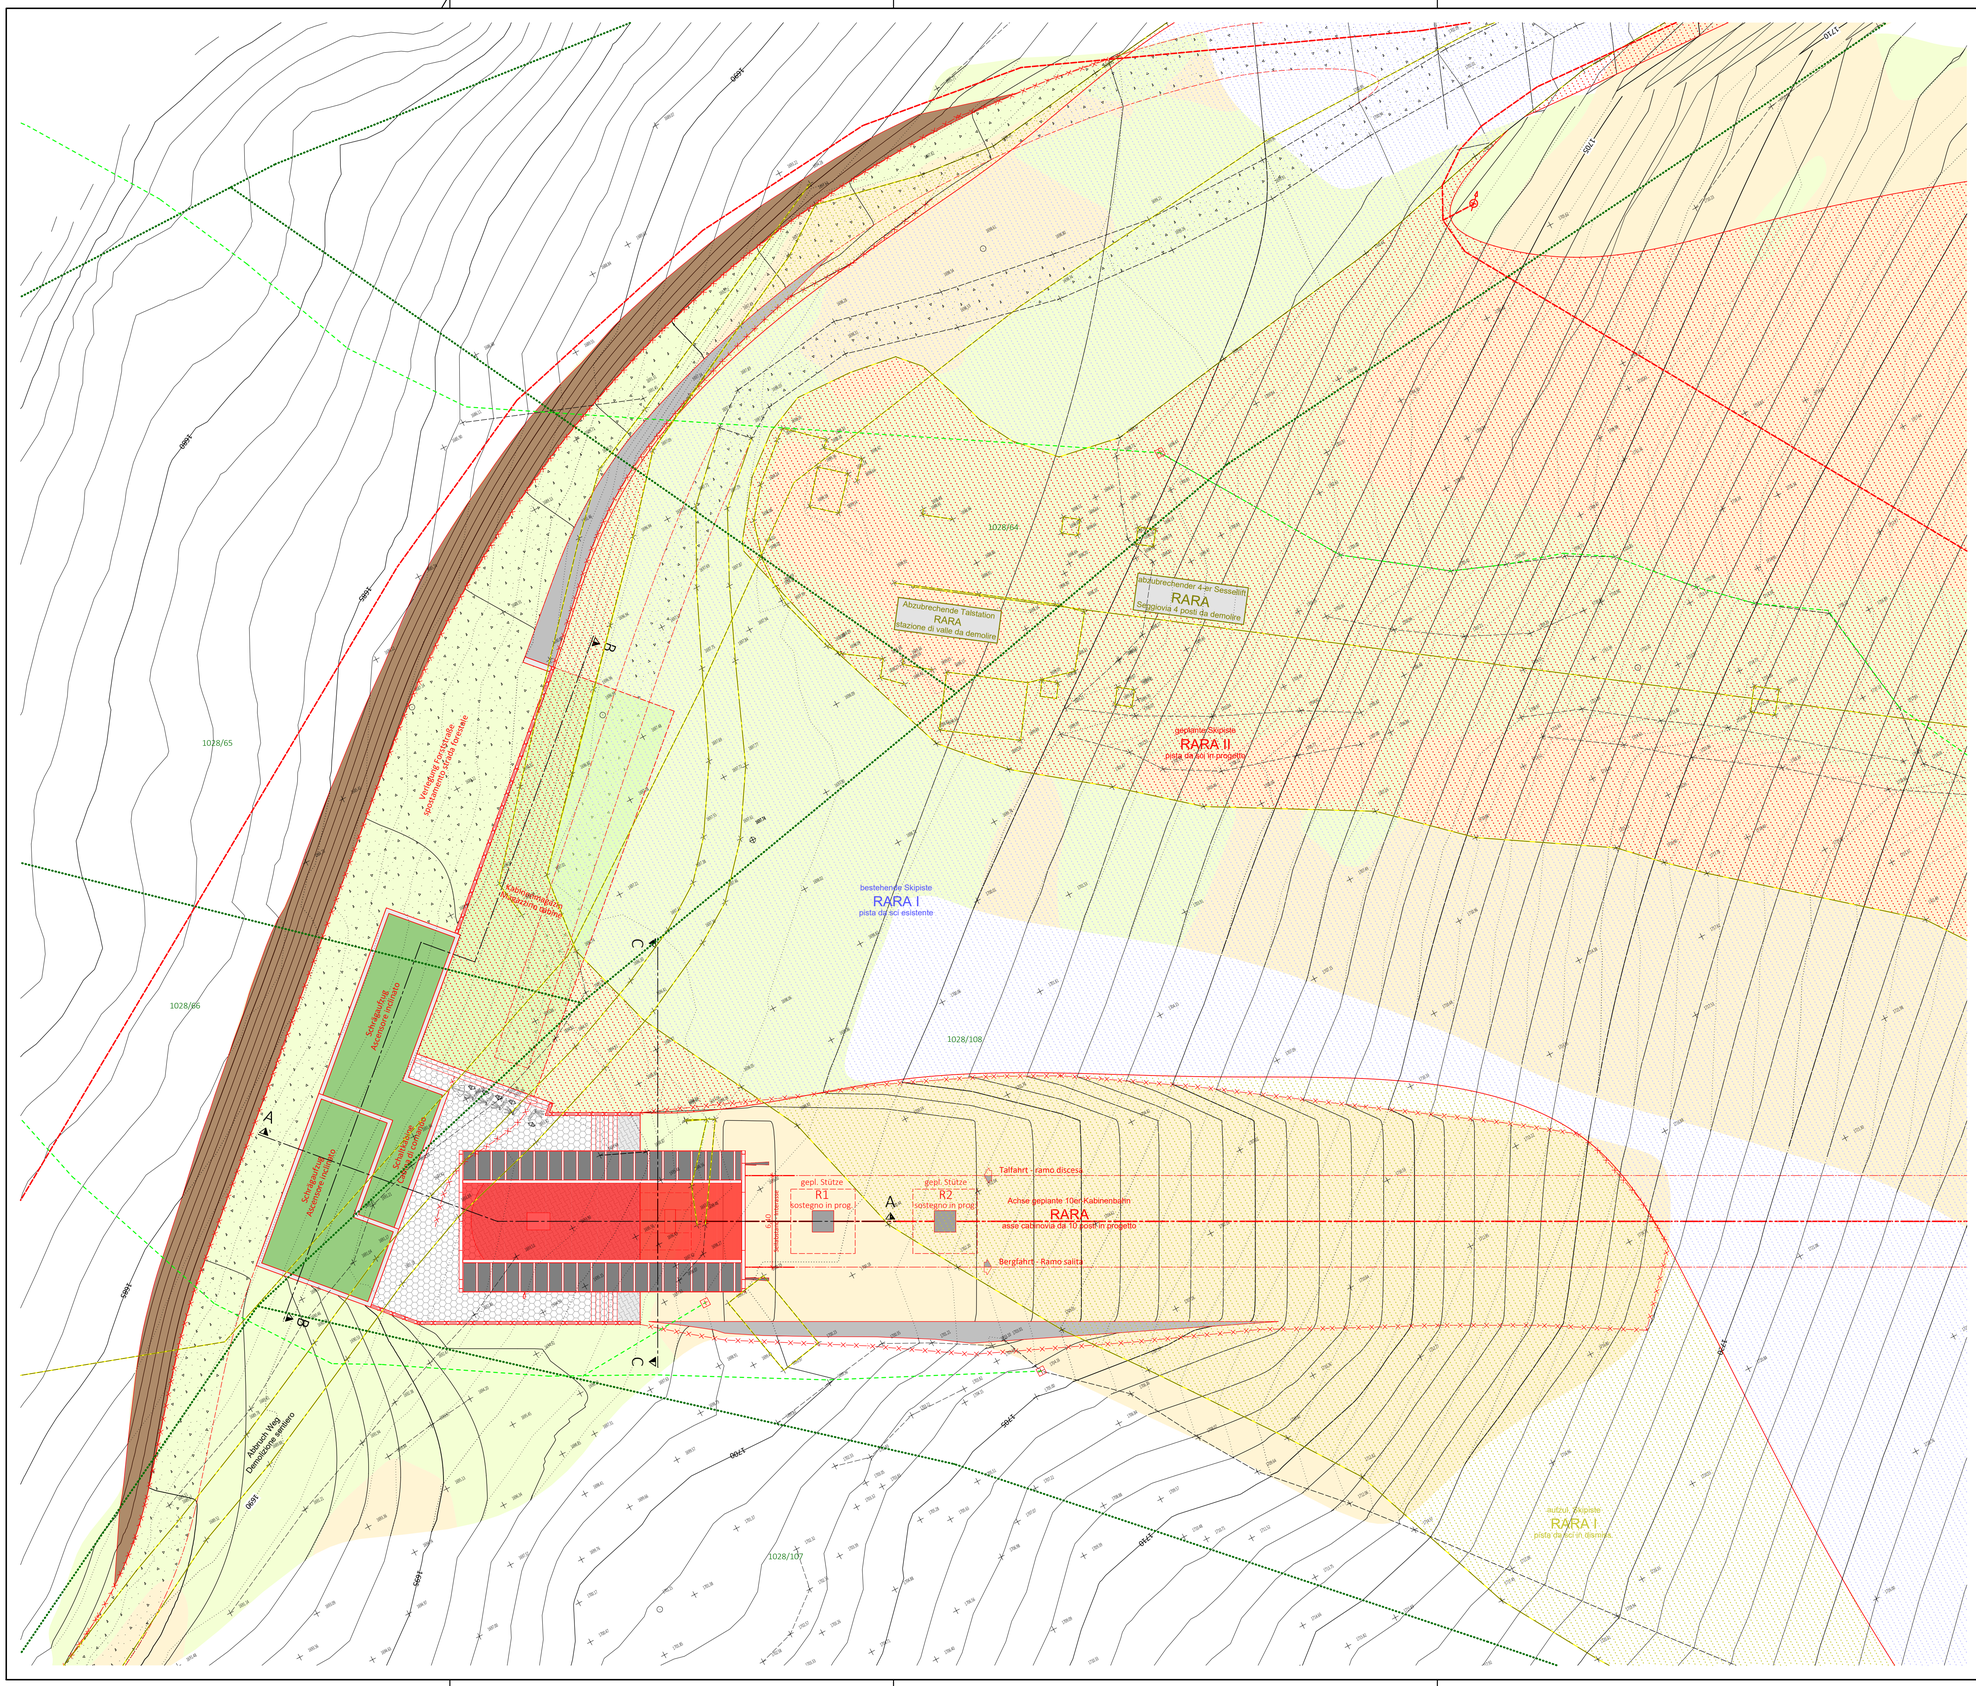

LAGEPLAN TALSTATION
PLANIMETRIA STAZIONE DI VALLE

M. 1:200

LEGENDE - LEGENDA

- 2.000,00 Vermessungspunkt mit Höhenquote - punto di quota
- Schichtenlinien - isoipse
- Böschungskante - spigolo scarpata
- gepl. Zaun - steccato in prog.
- Weg - sentiero
- gepl. Weg - sentiero in prog.
- abzubrechender Weg - sentiero da demolire
- best. Aufstiegsanlage - impianto di risalita in esist.
- gepl. Aufstiegsanlage - impianto di risalita in prog.
- abzubrechende Aufstiegsanlage impianto di risalita da demolire
- best. Skipisten - piste da sci esist.
- gepl. Skipisten - piste da sci in prog.
- aufzul. Skipisten - piste da sci in dismiss.
- gepl. Schacht - pozzetto in prog.
- Parzellengrenze - confine di particella
- Abbruch - demolizione
- gepl. Drainage - drenaggio in prog.
- best. Hydrantenleitung mit Hydrant acquedotto con idrante esist.
- gepl. Hydrantenleitung mit Hydrant acquedotto con idrante in prog.
- abzubrechende Hydrantenleitung mit Hydrant acquedotto con idrante da demolire
- gepl. Bauten - edifici in prog.
- geplante Zyklopenmauer - Muro ciclopico in prog.
- Armierte Erdmauer - muro in terra armata
- Aufschüttung - riporto
- Aushub - scavo

HÖHENKOTE EINSTIEGSEBENE - QUOTA PIANO D'IMBARCO
±0,00 = 1.698,50 m

TECHNISCHE DATEN ERDARBEITEN
DATI TECNICI LAVORI DI SCAVO

4.400 m³	Aushub - scavo
4.350 m³	Aufschüttung - riporto

Gemeinde Enneberg
Comune di Marebbe

Aut. Prov. Bozen
Prov. Aut. Bolzano

Bauherr/ Committente

SEILBAHNEN ST. VIGIL IN ENNEBERG AG
FUNIVIE SAN VIGILIO DI MAREBBE SPA

39030 St. Vigil in Enneberg
Str. Plan de Corones Nr. 38
Telefon: 0474/501131
e-Mail: info@funivi.it

39030 San Vigilio di Marebbe
Via Plan de Corones n. 38
Telefax: 0474/501546

Der Bauherr / Il committente

Projekt

EINREICHPROJEKT
Abbruch und Wiederaufbau der Aufstiegsanlage RARA, Erweiterung der Skipiste RARA I und Errichtung der neuen Skipiste RARA II

Progetto

PROGETTO DEFINITIVO
Demolizione e ricostruzione dell'impianto di risalita RARA, ampliamento della pista da sci RARA I e costruzione della nuova pista da sci RARA II

Inhalt

AUFSTIEGSANLAGE RARA
Talstation
Lageplan 1:200

Contenuto

IMPIANTO DI RISALTA RARA
Stazione di valle
Planimetria 1:200

GASSER INGENIEUR
DR. ING. ERWIN GASSER
VIA · MICHAEL PACHER · STR 11
39031 BRUNECK · BRUNICO (BZ)
TEL 0039 0474 551679 · MOBIL · CELL 0039 335 6784366
FAX 0039 0474 537724 · INFO@GASSER-INGENIEUR.IT
WWW.GASSER-INGENIEUR.IT

Der Projektant / Il progettista

Datum data	Projektleiter capo progetto	Bearbeiter elaboratore	Prüfer controllore	Freigabe approvazione	Projektnummer numero progetto
Dez. 2017	P. Verginer	S. Huber	P. Verginer	E. Gasser	032/2017

Datum data	Bearbeiter elaboratore	Rev. rev.	Art der Änderung tipo di modifica	Plannummer/ Index numero piano/ indice
08.01.2018	S. Huber	0		EP3.1

REV 0