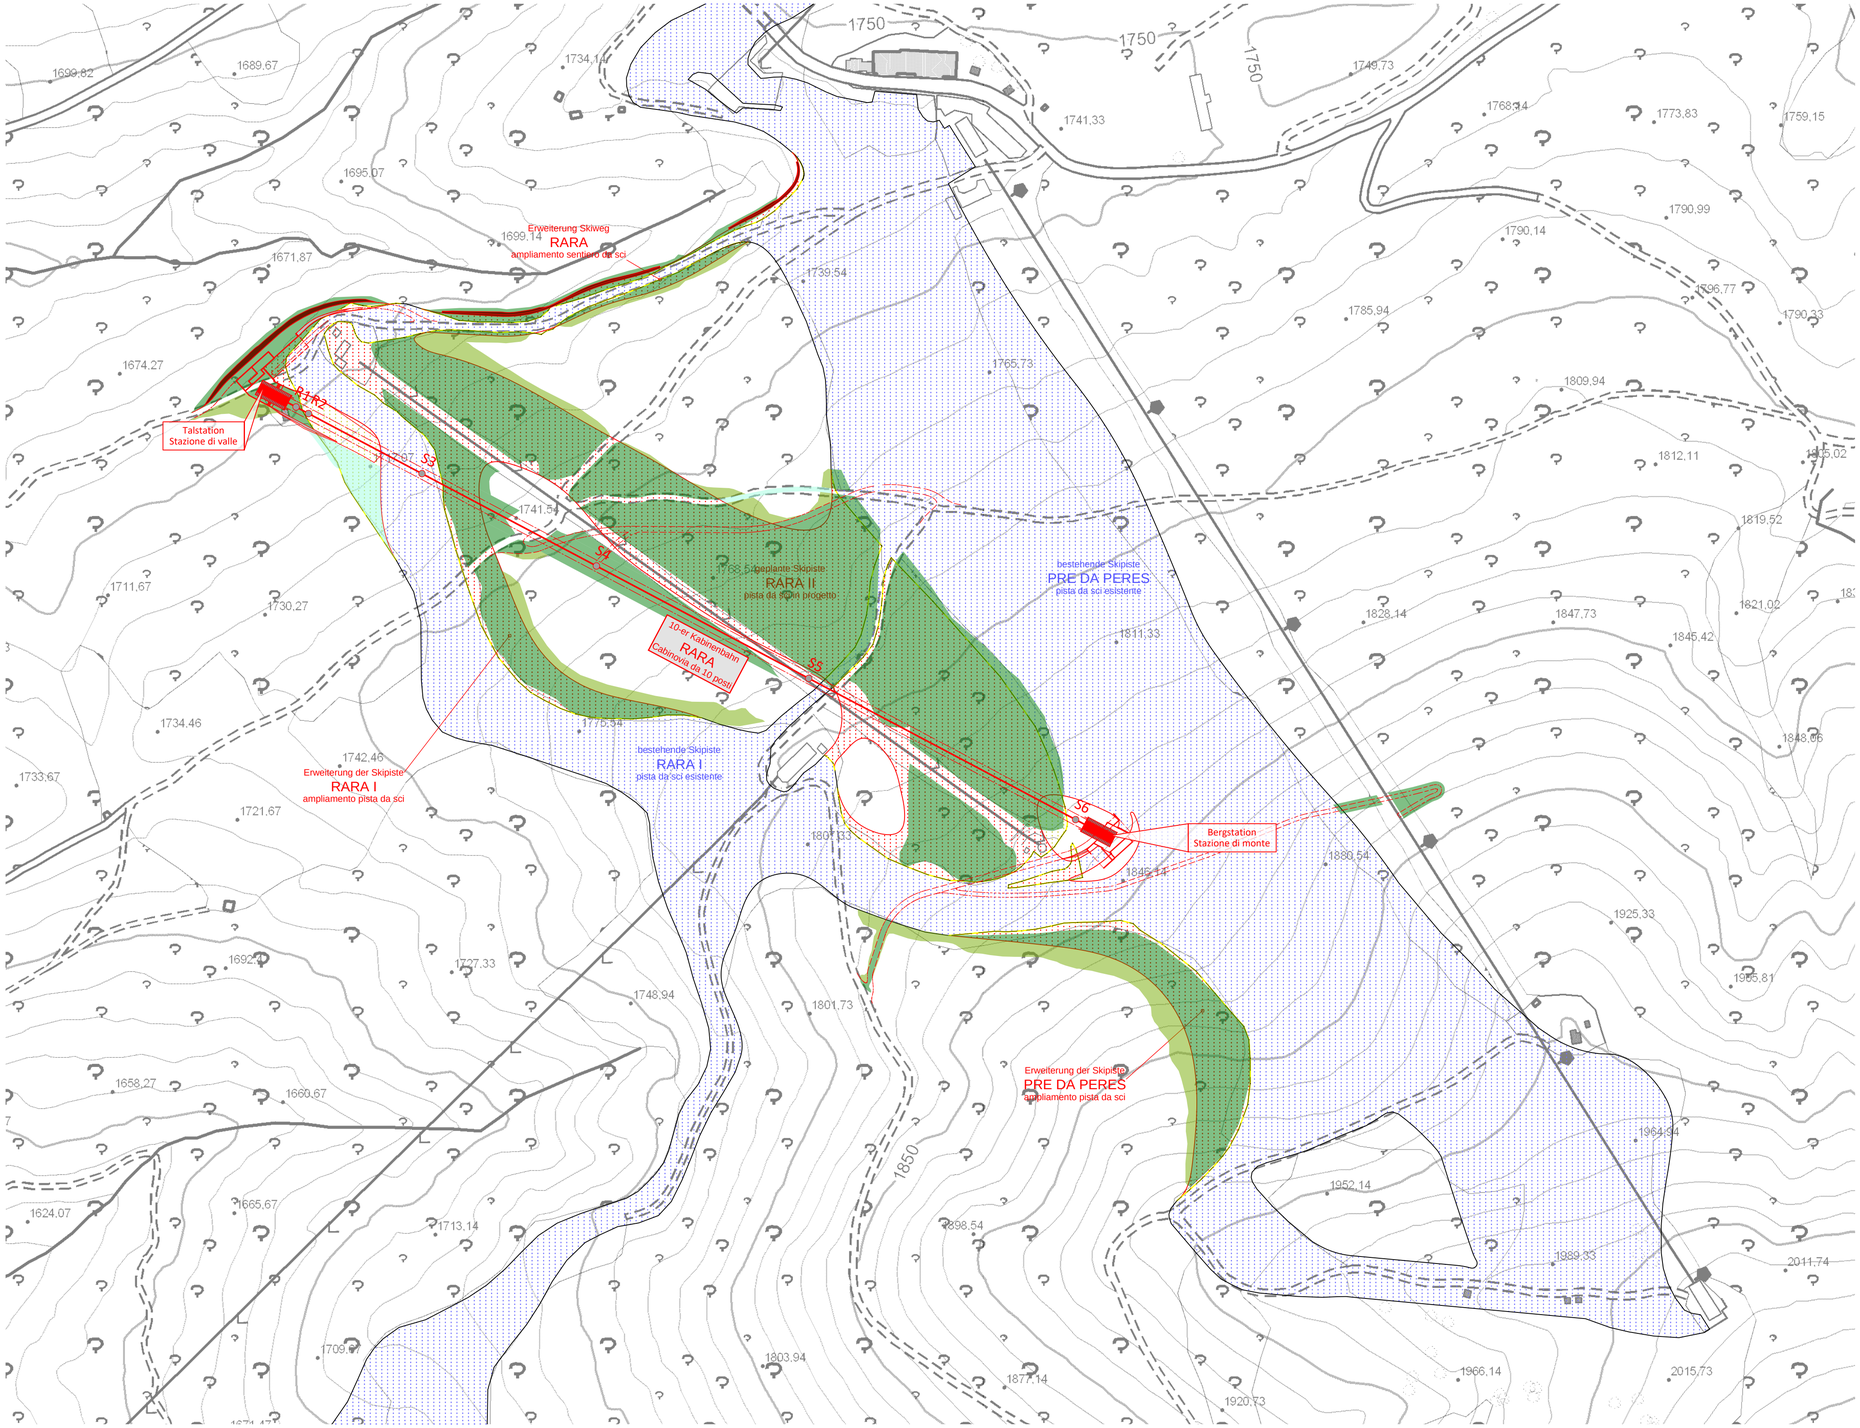

RODUNGSPLAN - COROGRAFIA RADURA 1:2.000

LEGENDE - LEGENDA

- best. Aufstiegsanlage - impianto di risalita esist.
- gepl. Aufstiegsanlage - impianto di risalita in prog.
- best. Skipisten - piste da sci esist.
- gepl. Skipisten - piste da sci in prog.
- Rodungsbereich - zona radura
- Wiederaufforstbarer Bereich - Zona rimboscabile

AUFSTELLUNG DER RODUNGSFLÄCHEN
RIEPILOGO DELLE ZONE DI RADURA

Bereich Zona	Nicht Wiederaufforstbar Non rimboscabile	Wiederaufforstbar Rimboscabile	Aufforstung Rimboscamento	Nettorodung Disboscamento netto
Aufstiegsanlag. - impianti di ris.	0,70 ha	0,00 ha	0,00 ha	0,70 ha
SUMME Skipisten - SOMMA piste da sci	4,08 ha	0,64 ha	0,12 ha	3,96 ha
PROJEKTSUMME - SOMMA PROGETTO	**4,78 ha**	**0,64 ha**	**0,12 ha**	**4,66 ha**

Gemeinde Enneberg
Comune di Marebbe

Aut. Prov. Bozen
Prov. Aut. Bolzano

Bauherr/ Committente

SEILBAHNEN ST. VIGIL IN ENNEBERG AG
FUNIVIE SAN VIGILIO DI MAREBBE SPA

39030 St. Vigil in Enneberg
Str. Plan de Corones Nr. 38
Telefon: 0474/501131
e-Mail: info@funivi.it

39030 San Vigilio di Marebbe
Via Plan de Corones n. 38
Telefax: 0474/501546

Firmato digitalmente da
GEORG MUTSCHLECHNER
CN = MUTSCHLECHNER GEORG
C = IT
Der Bauherr / Il committente

Projekt

EINREICHPROJEKT
Abbruch und Wiederaufbau der Aufstiegsanlage RARA, Erweiterung der Skipiste RARA I und Errichtung der neuen Skipiste RARA II

Progetto

PROGETTO DEFINITIVO
Demolizione e ricostruzione dell'impianto di risalita RARA, ampliamento della pista da sci RARA I e costruzione della nuova pista da sci RARA II

Inhalt

ALLGEMEINE PLÄNE
Rodungsplan 1:2.000

Contenuto

ELABORATI GENERALI
Pianta radura 1:2.000

GASSER INGENIEUR

DR. ING. ERWIN GASSER
VIA · MICHAEL PACHER · STR 11
39031 BRUNECK · BRUNICO (BZ)
TEL. 0039 0474 551679 · MOBIL - CELL. 0039 335 6784366
FAX 0039 0474 537724 · INFO@GASSER-INGENIEUR.IT
WWW.GASSER-INGENIEUR.IT

Firmato digitalmente da
Erwin Gasser
CN = Gasser Erwin
C = IT
Der Projektant / Il progettista

Datum data	Projektleiter capo progetto	Bearbeiter elaboratore	Prüfer controllore	Freigabe approvazione	Projektnummer numero progetto
Dez. 2017	P. Verginer	P. Verginer	-	E. Gasser	032/2017

Datum data	Bearbeiter elaboratore	Rev. rev.	Art der Änderung tipo di modifica	Plannummer/ Index numero piano/ indice
08.01.2018	S. Huber	0		EP1.5
12.03.2019	P. Verginer	1	Rodungen korrigiert	