




OST ANSICHT - PROSPETTO EST

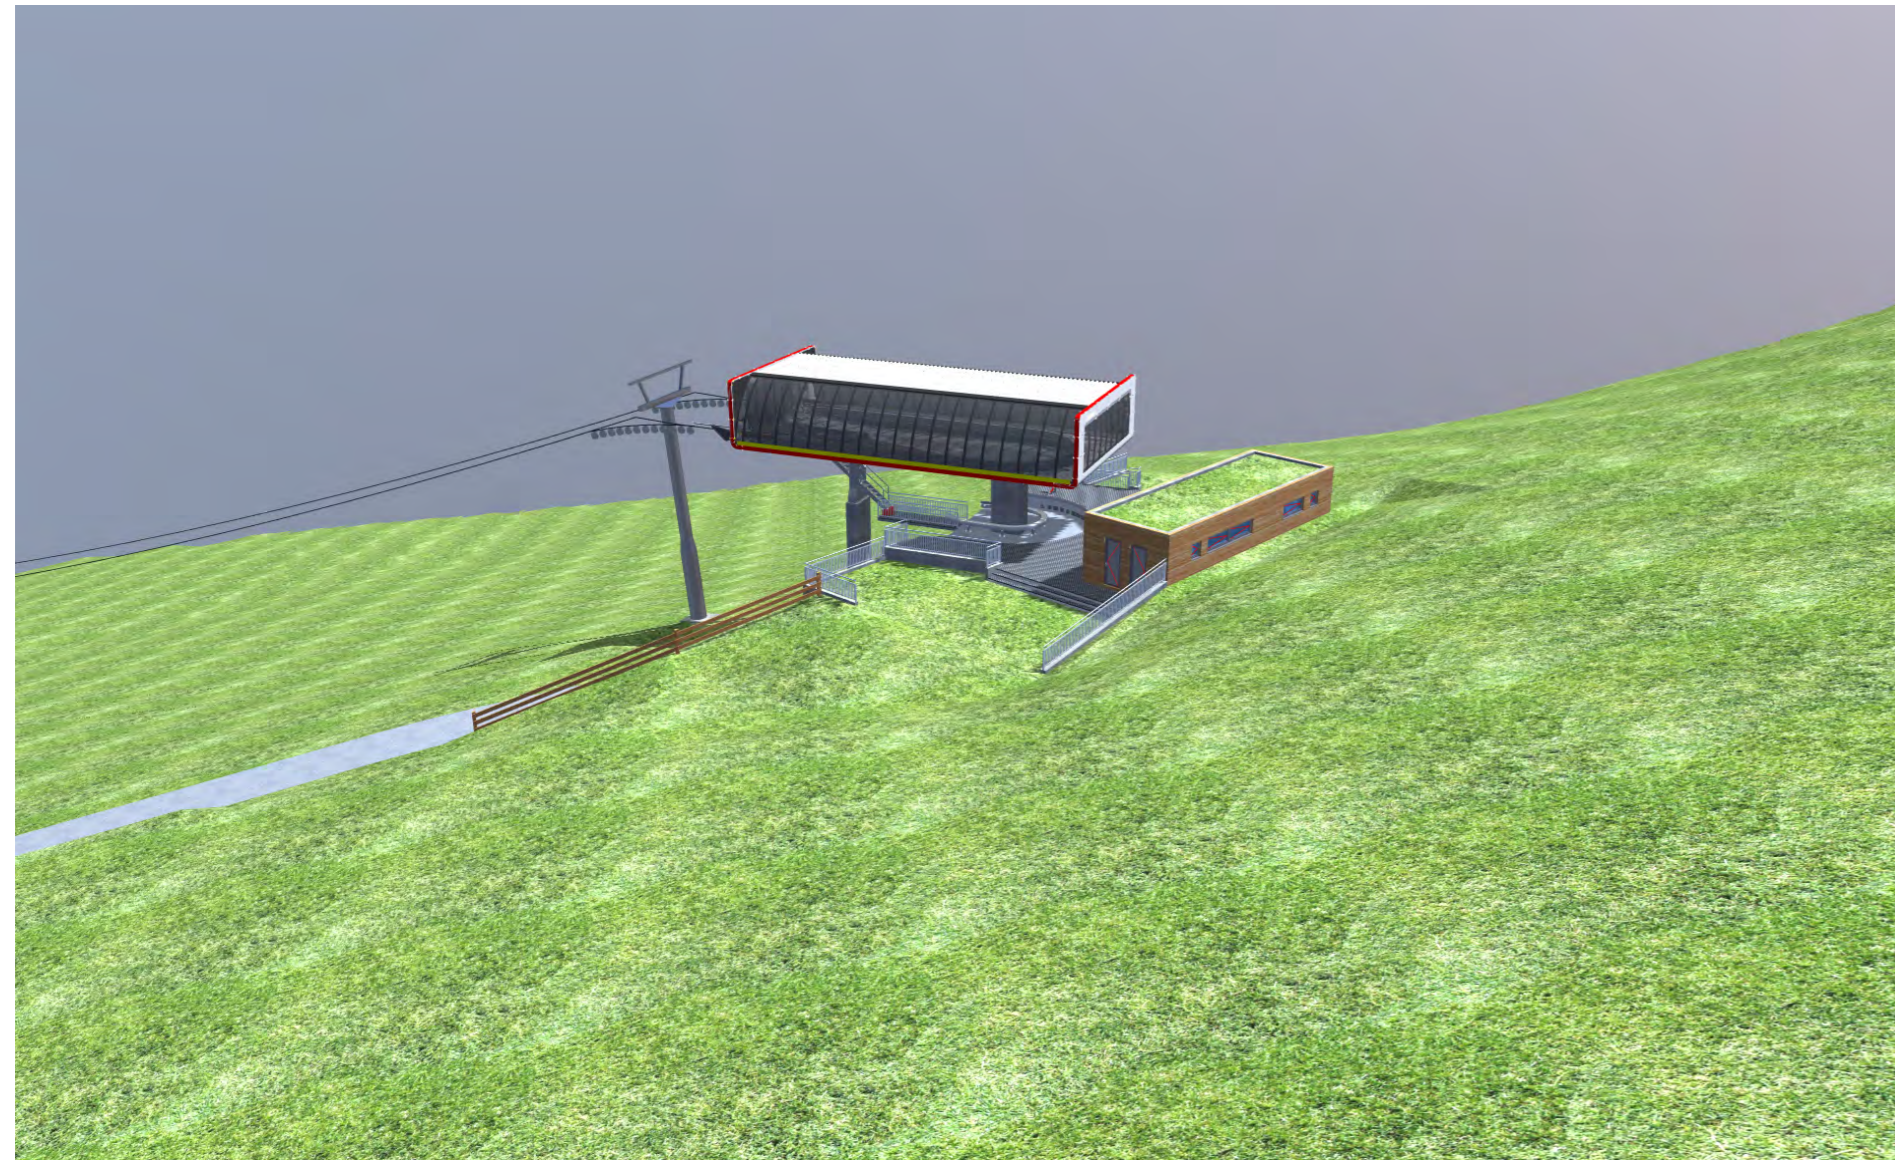


NORD ANSICHT - PROSPETTO NORD

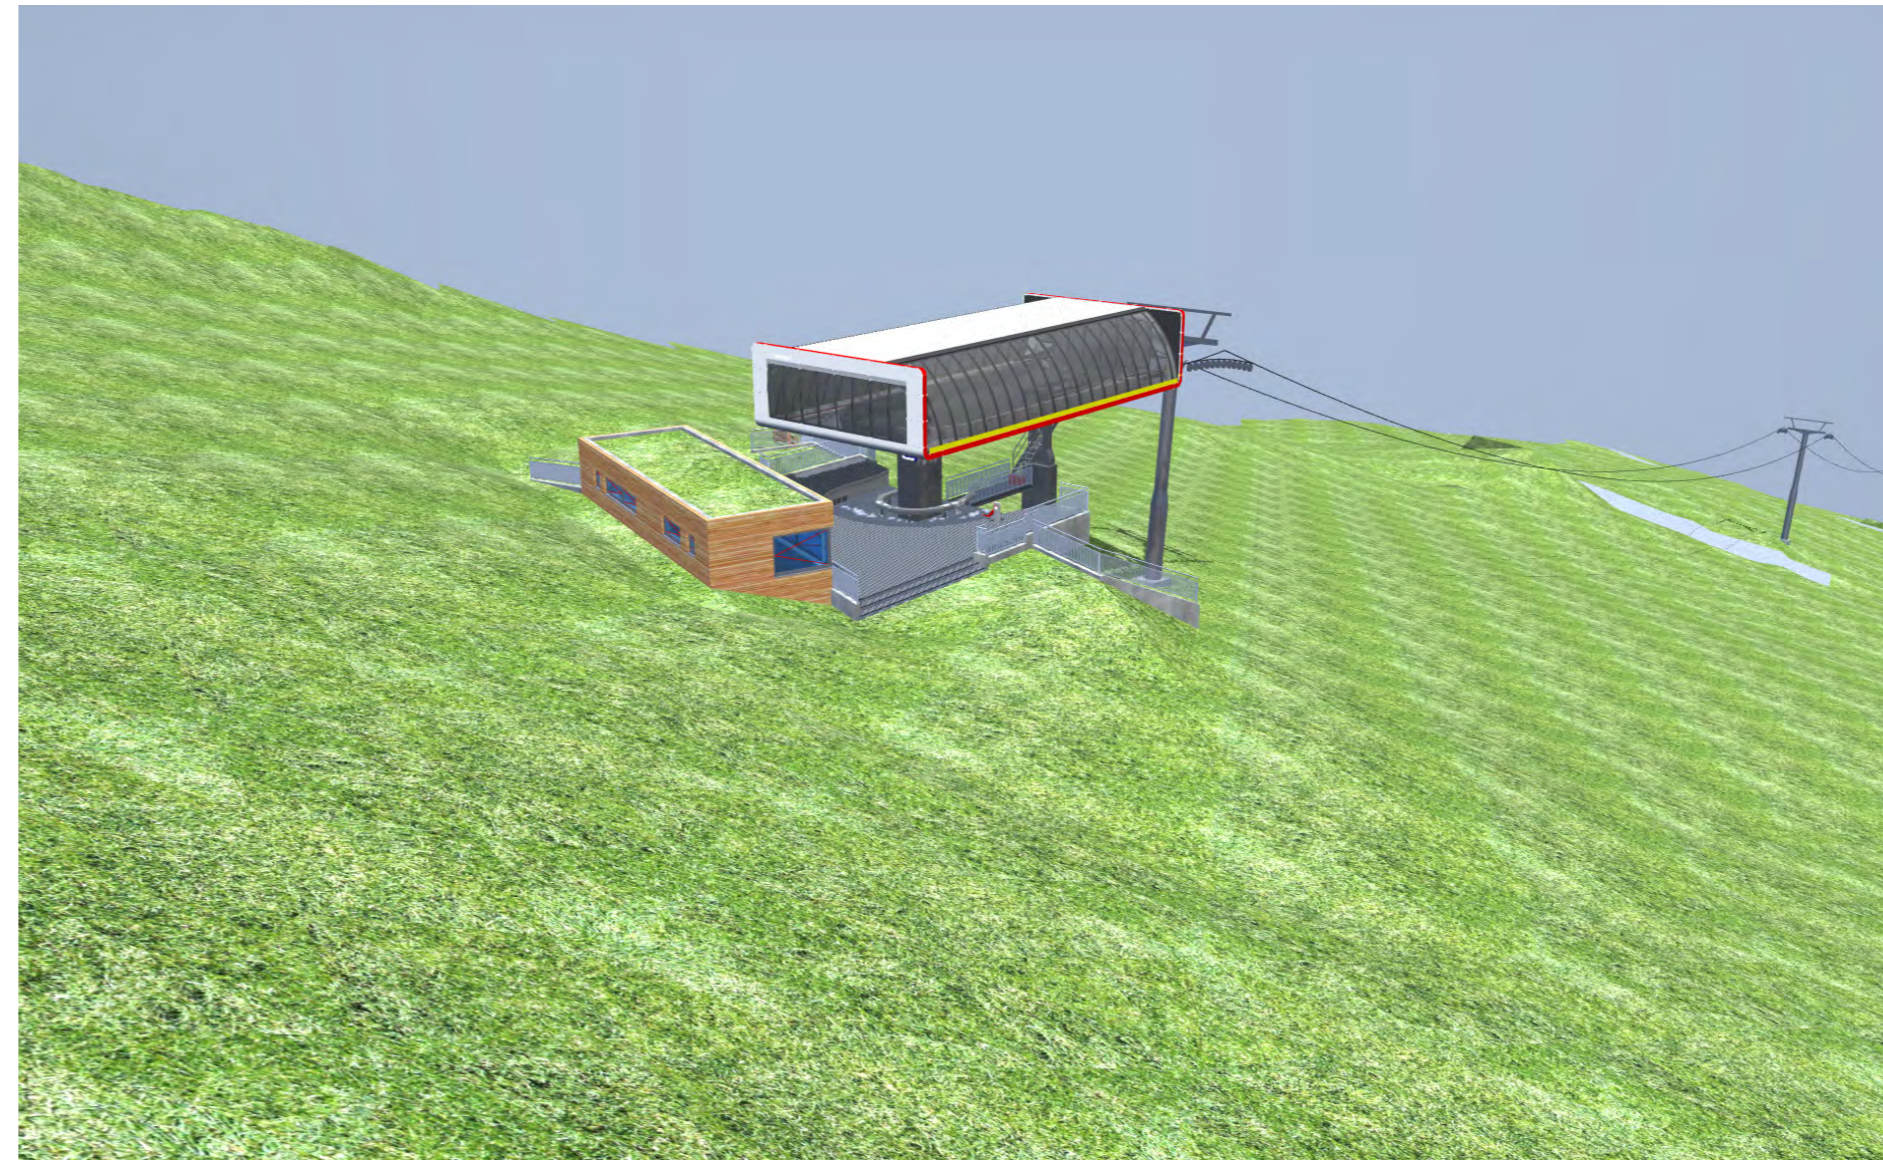

WEST ANSICHT - PROSPETTO OVEST

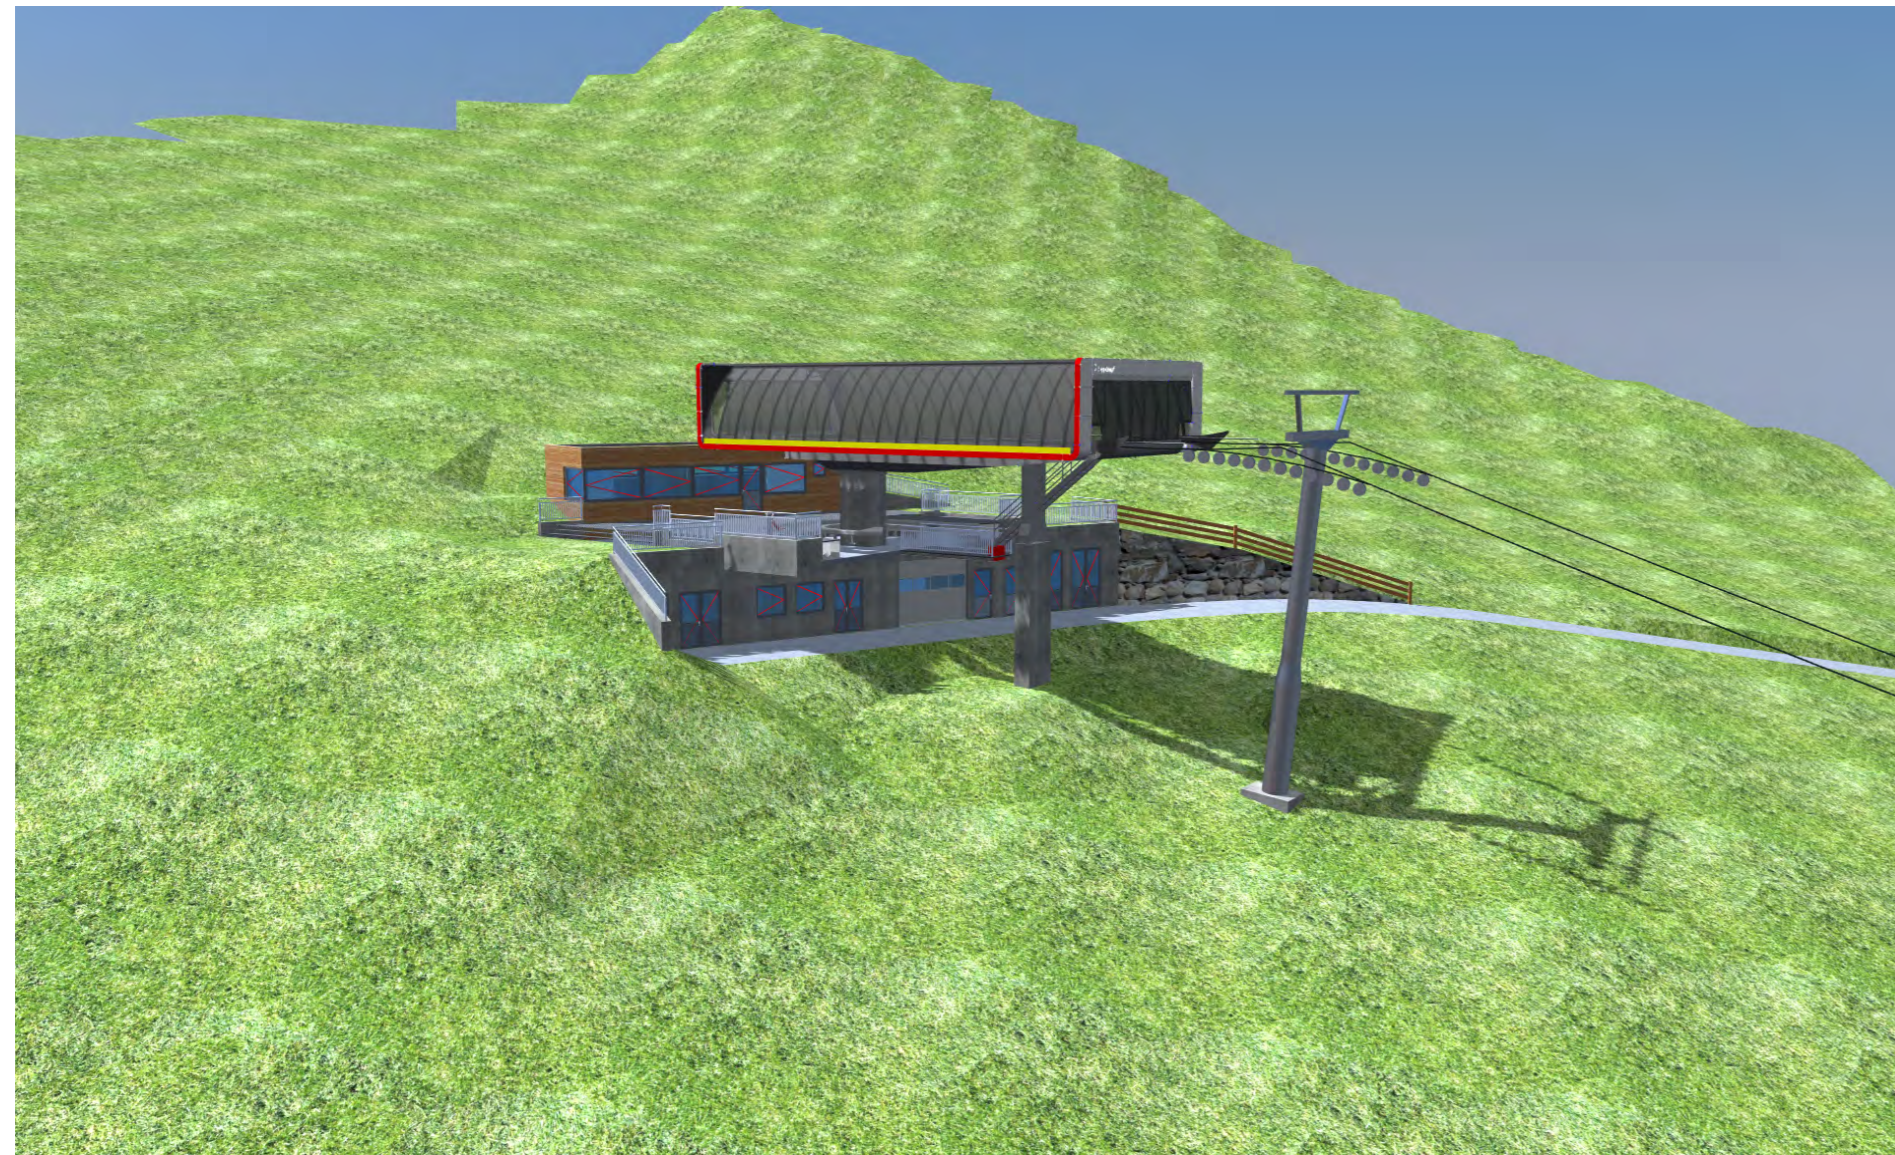

SÜD ANSICHT - PROSPETTO SUD

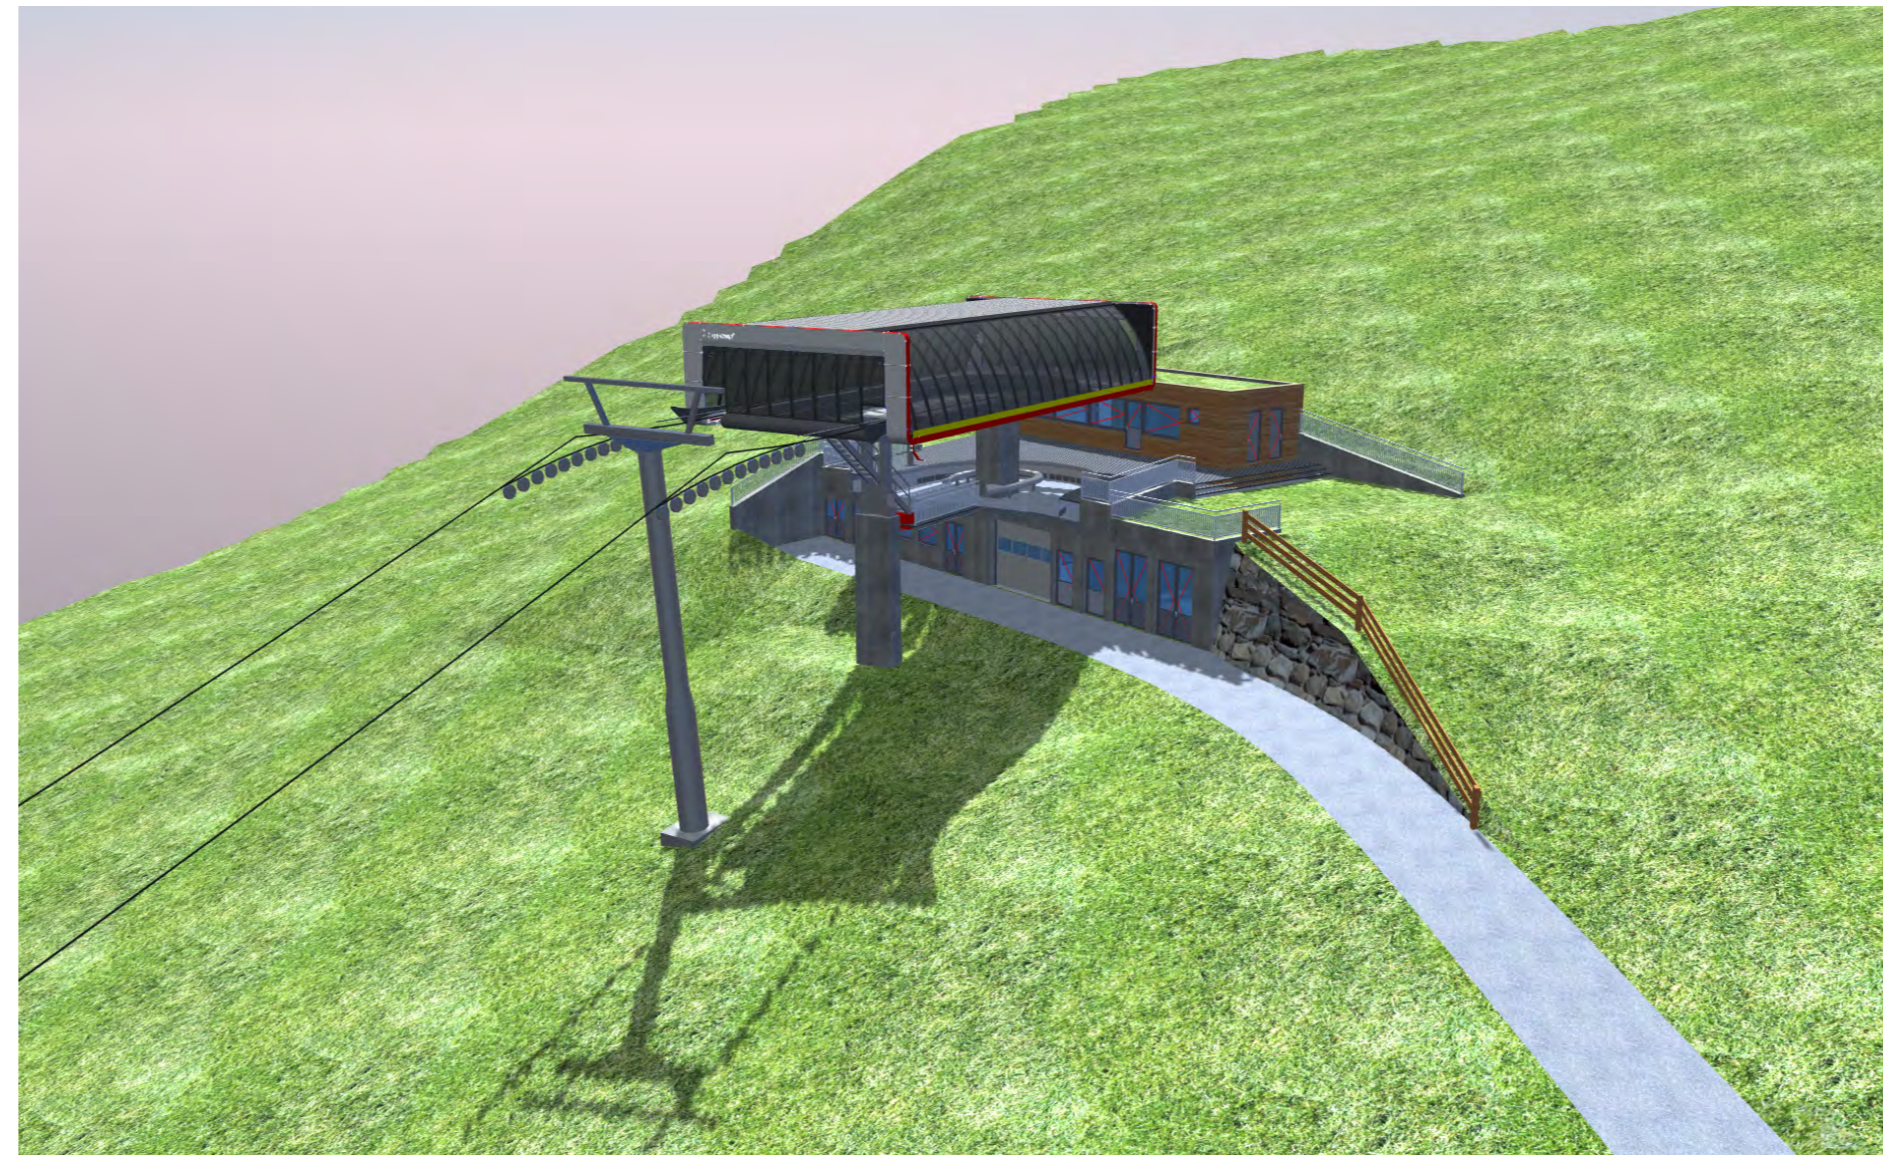

Gemeinde Enneberg  
Comune di Marebbe

Aut. Prov. Bozen  
Prov. Aut. Bolzano

Bauherr/ Committente

**SEILBAHNEN ST. VIGIL IN ENNEBERG AG**  
**FUNIVIE SAN VIGILIO DI MAREBBE SPA**  
39030 St. Vigil in Enneberg  
Str. Plan de Coronas Nr. 38  
Telefon: 0474/501131  
e-Mail: info@funivi.it

39030 San Vigilio di Marebbe  
Via Plan de Coronas n. 38  
Telefax: 0474/501546



Der Bauherr / Il committente

Projekt

Progetto

**EINREICHPROJEKT**

Abbruch und Wiederaufbau der Aufstiegsanlage RARA, Erweiterung der Skipiste RARA I und Errichtung der neuen Skipiste RARA II

**PROGETTO DEFINITIVO**

Demolizione e ricostruzione dell'impianto di risalita RARA, ampliamento della pista da sci RARA I e costruzione della nuova pista da sci RARA II

Inhalt

Contenuto

AUFSTIEGSANLAGE RARA  
Bergstation  
3D-Ansichten

IMPIANTO DI RISALITA RARA  
Stazione di monte  
Prospetti 3D



**DR. ING. ERWIN GASSER**  
VIA · MICHAEL PACHER · STR 11  
39031 BRUNECK · BRUNICO (BZ)

TEL 0039 0474 551679 · MOBIL-CELL 0039 335 6784366  
FAX 0039 0474 537724 · INFO@GASSER-INGENIEUR.IT  
WWW.GASSER-INGENIEUR.IT

Der Projektant / Il progettista

Datum data	Projektleiter capo progetto	Bearbeiter elaboratore	Prüfer controllore	Freigabe approvazione	Projektnummer numero progetto
Dez. 2017	P. Verginer	S. Huber	P. Verginer	E. Gasser	032/2017
Datum data	Bearbeiter elaboratore	Rev. rev.	Art der Änderung tipo di modifica		Plannummer/ Index numero piano/ indice
20.12.2017	S. Huber	0			

**EP4.3**

REV 0