LÄNGSPROFIL AUFSTIEGSANLAGE RARA
PROFILO LONGITUDINALE IMPIANTO DI RISALITA RARA

1:1000

LEGENDE - LEGENDA

best. Geländeprofil ACHSE - profilo terreno esistente ASSE
gepl. Geländeprofil ACHSE - profilo terreno in progetto ASSE
Aufschüttung - riporto
Aushub - sterro
LX RX

TECHNISCHE DATEN DATI TECNICI		
LAGE ANTRIEB	BERG	
UBICAZIONE MOTRICE	MONTE	
LAGE SPANNUNG	TAL	
UBICAZIONE TENDITRICE	VALLE	
FAHRRICHTUNG	GEGEN DEN UHRZEIGERSINN	
SENSO DI ROTAZIONE	ANTIORARIO	
HORIZONTALE LÄNGE LUNGHEZZA ORIZZONTALE	551.00	m
HÖHENUNTERSCHIED DISLIVELLO	143.50	m
SCHRÄGE LÄNGE LUNGHEZZA SVILUPPATA	572.01	m
SEILDURCHMESSER DIAMETRO FUNE	48	mm
DAUERLEISTUNG POTENZA A REGIME	268	kW
ANFAHRLEISTUNG POTENZA IN AVVIAMENTO	397	kW
SPANNKRAFT TENSIONE NOMINALE	2 x 287.50	kN
	ENDAUSBAU PORTATA FINALE	
FÖRDERLEISTUNG PORTATA	2.700	P/h p/h
FAHRGESCHWINDIGKEIT VELOCITÁ IMPIANTO	5.00	m/s m/sec
FAHRZEUGABSTAND EQUIDISTANZA TRA I VEICOLI	66.67	m
FOLGEZEIT INTERVALLO TRA I VEICOLI	13.33	s sec
FAHRZEUGANZAHL NUMERO TOTALE DEI VEICOLI	25	
FAHRZEIT TEMPO DI PERCORRENZA	2.88	min min

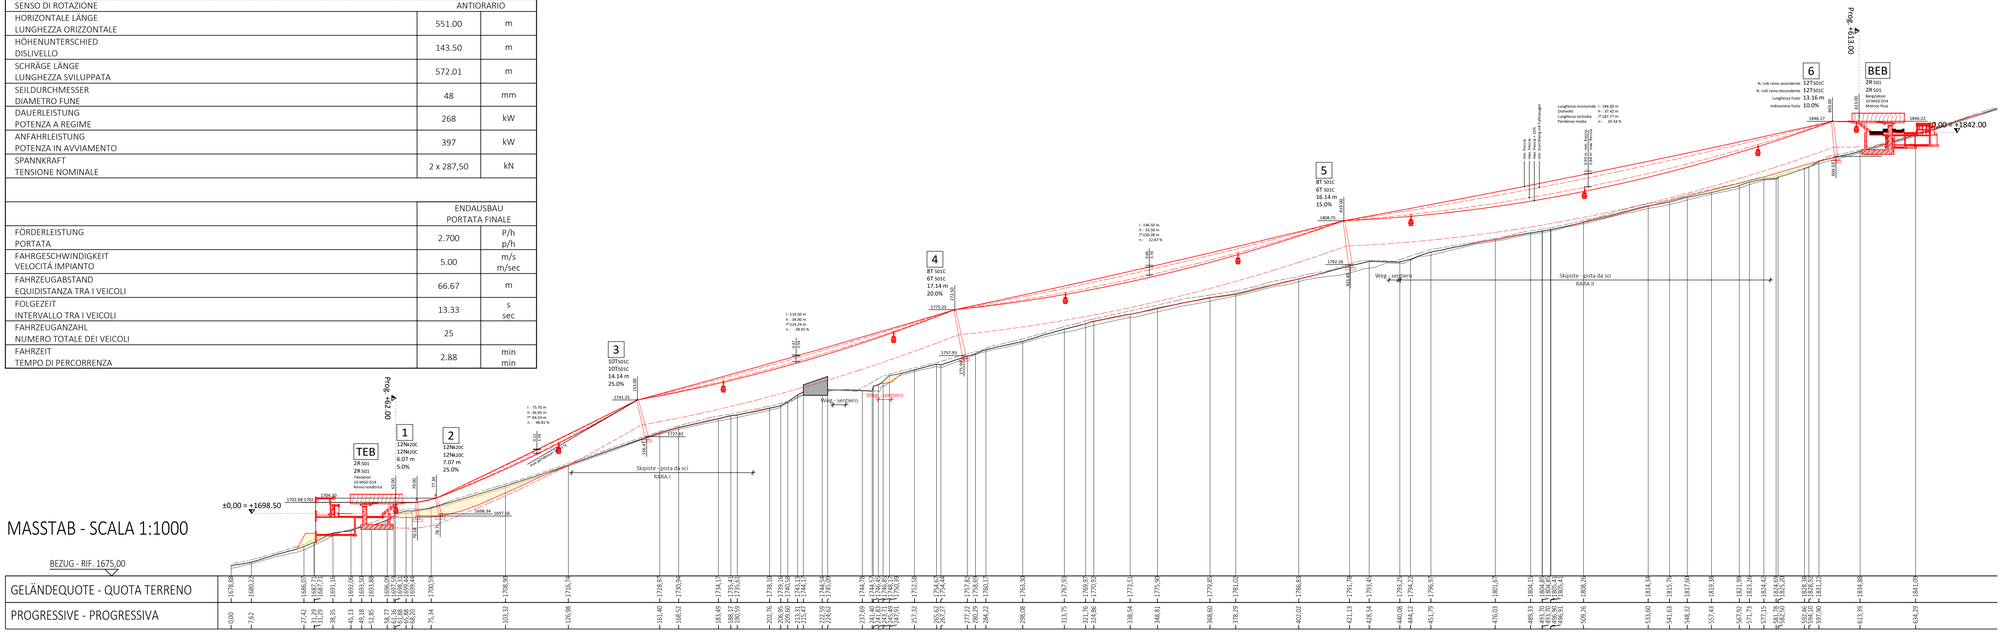

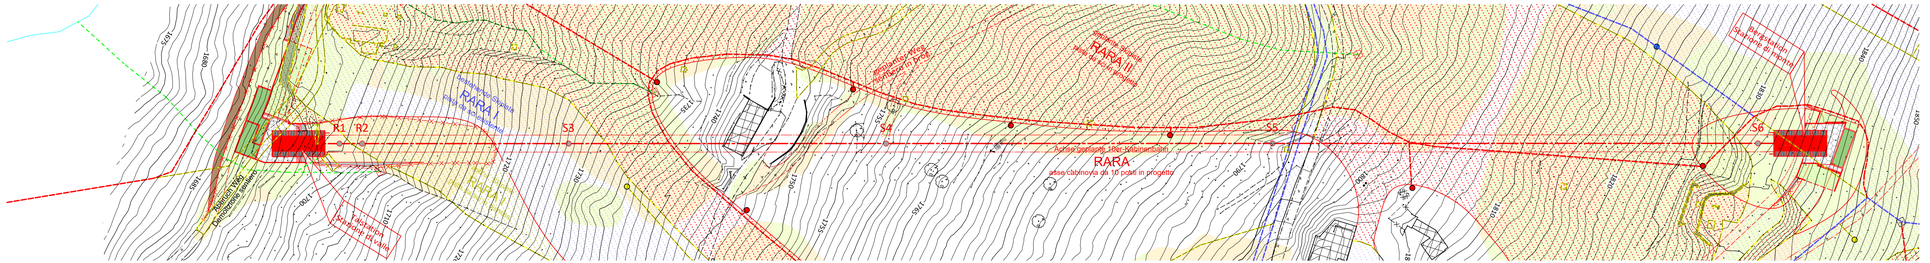

Gemeinde Enneberg
Comune di Marebbe

Aut. Prov. Bozen
Prov. Aut. Bolzano

Bauherr/ Committente

SEILBAHNEN ST. VIGIL IN ENNEBERG AG
FUNIVIE SAN VIGILIO DI MAREBBE SPA
39030 St. Vigil in Enneberg
Str. Plan de Corones Nr. 38
Telefon: 0474/501131
e-Mail: info@funivi.it

39030 San Vigilio di Marebbe
Via Plan de Corones n. 38
Telefax: 0474/501546

Der Bauherr / Il committente

Projekt

EINREICHPROJEKT
Abbruch und Wiederaufbau der Aufstiegsanlage RARA, Erweiterung der Skipiste RARA I und Errichtung der neuen Skipiste RARA II

Progetto

PROGETTO DEFINITIVO
Demolizione e ricostruzione dell'impianto di risalita RARA, ampliamento della pista da sci RARA I e costruzione della nuova pista da sci RARA II

Inhalt

AUFSTIEGSANLAGE RARA
Längsprofil 1:1.000

Contenuto

IMPIANTO DI RISALITA RARA
Profilo longitudinale 1:1.000

GASSER INGENIEUR

DR. ING. ERWIN GASSER
VIA · MICHAEL PACHER · STR 11
39031 BRUNECK · BRUNICO (BZ)
TEL 0039 0474 551679 · MOBIL-CELL 0039 335 6784366
FAX 0039 0474 537724 · INFO@GASSER-INGENIEUR.IT
WWW.GASSER-INGENIEUR.IT

Der Projektant / Il progettista

Datum data	Projektleiter capo progetto	Bearbeiter elaboratore	Prüfer controllore	Freigabe approvazione	Projektnummer numero progetto
Dez. 2017	P. Verginer	P. Verginer	-	E. Gasser	032/2017

Datum data	Bearbeiter elaboratore	Rev. rev.	Art der Änderung tipo di modifica	Plannummer/ Index numero piano/ indice
29.11.2017	T. Engl	0	Förderleitung 2.700 P/h, Antrieb Berg, Spann Tal	EP2.1
07.12.2017	P. Verginer	0	Stützen 3 und 4 bergwärts verschoben	REV 0