

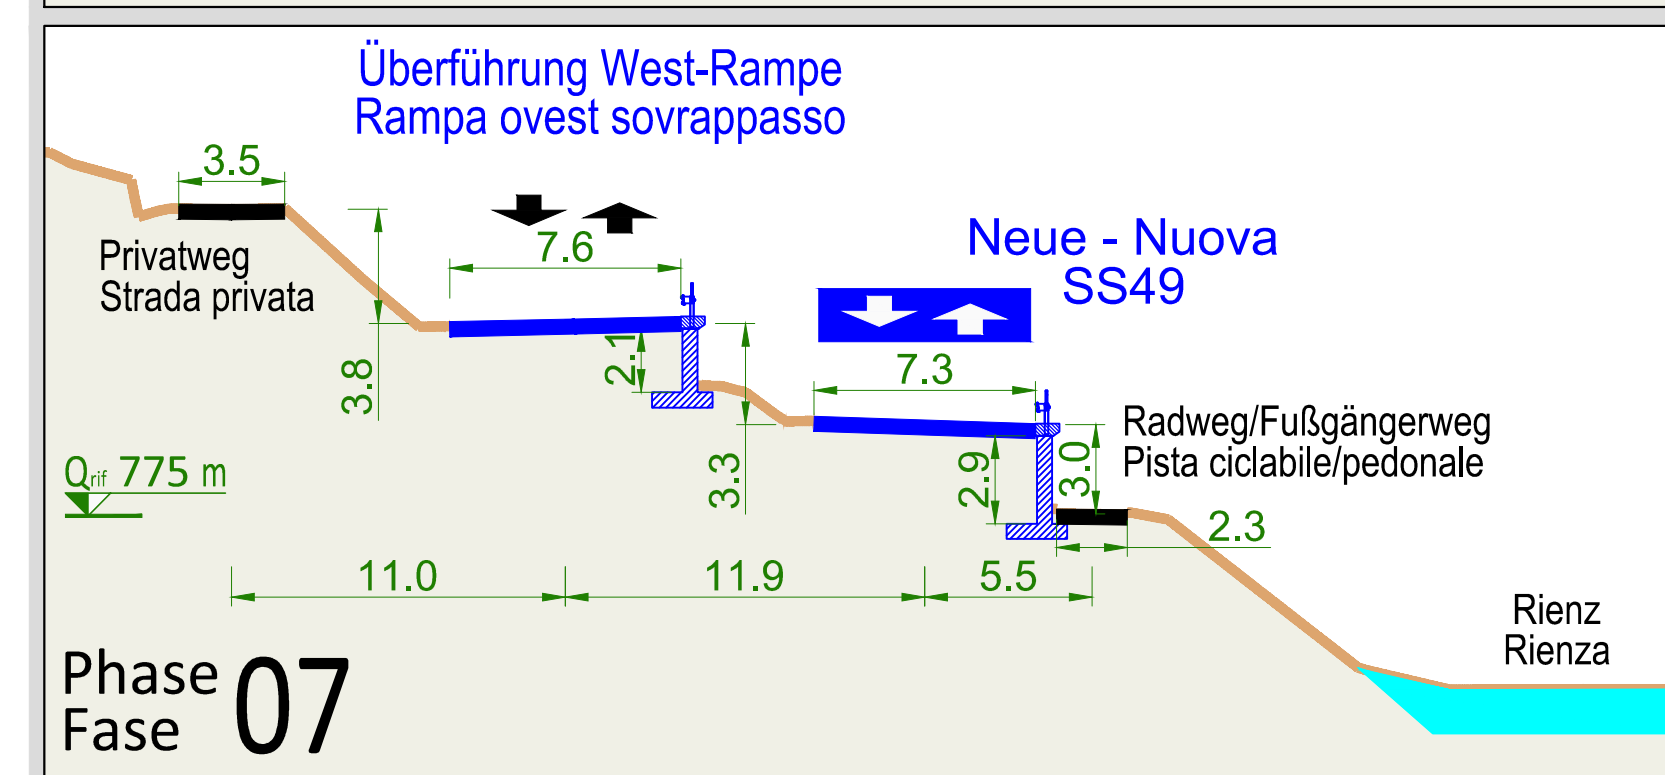
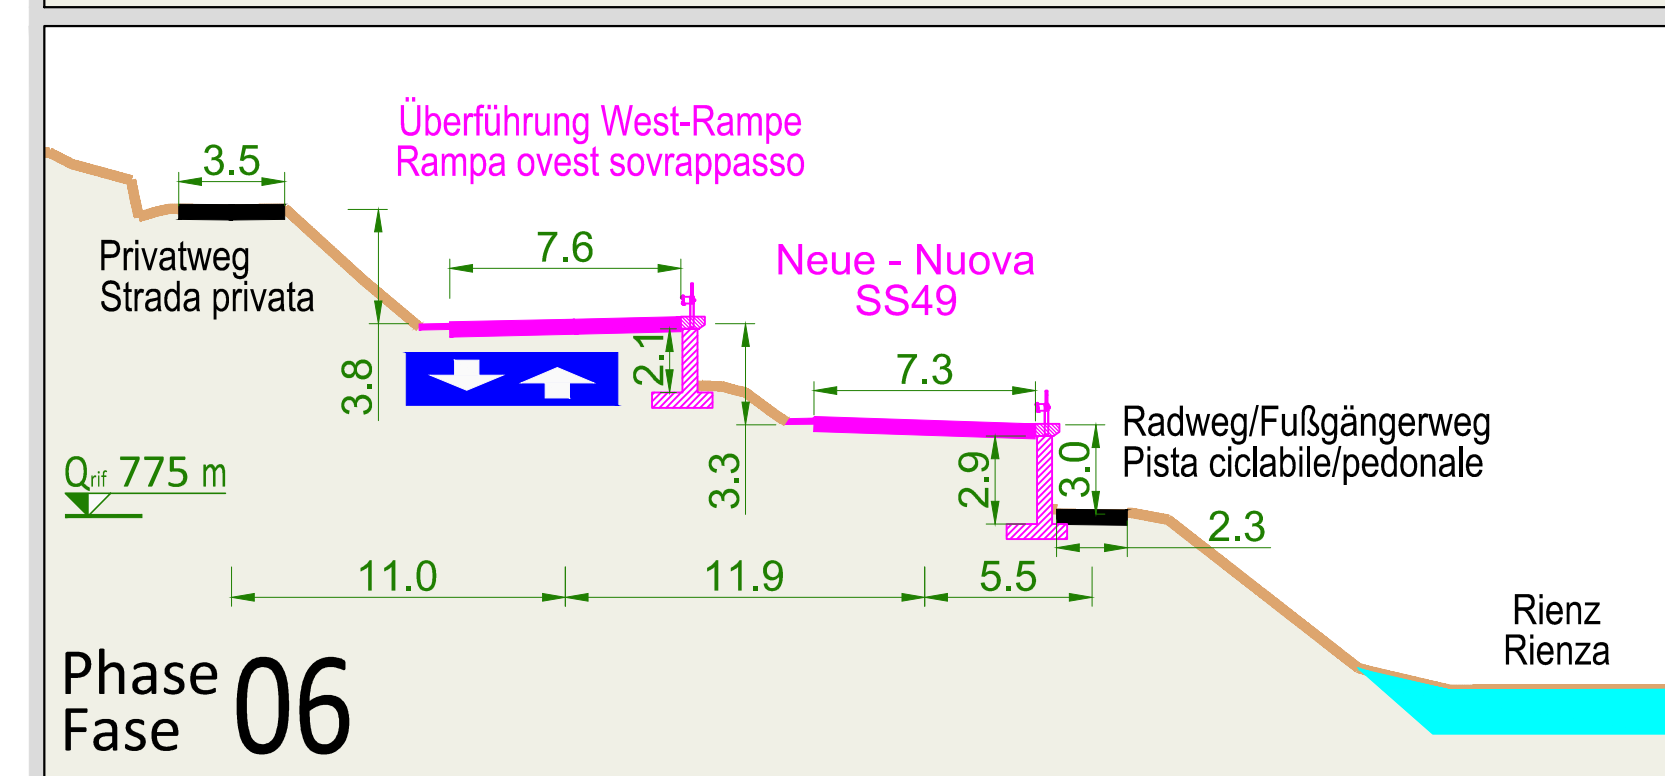
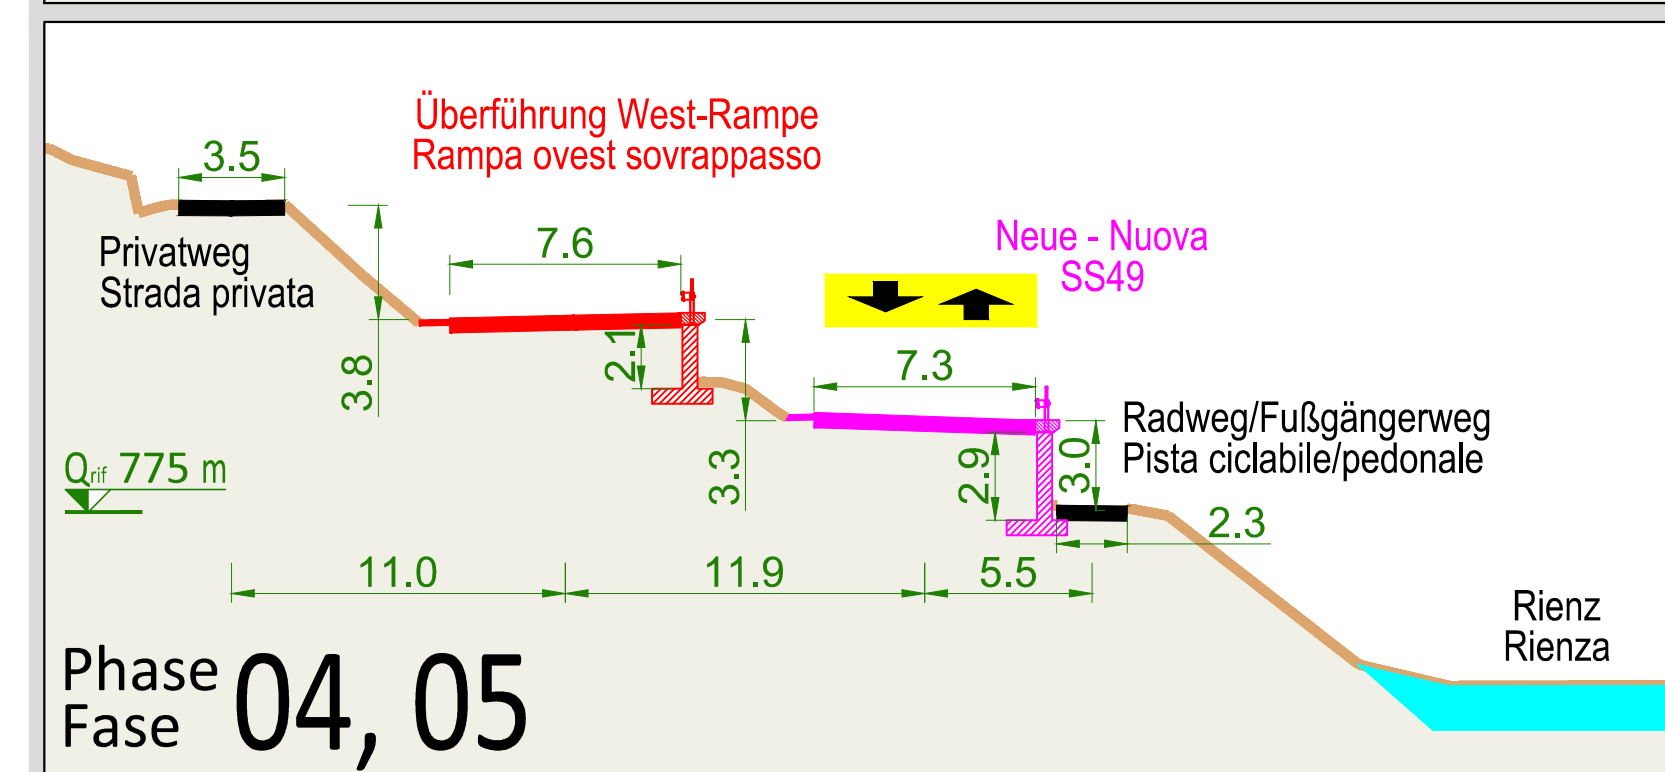
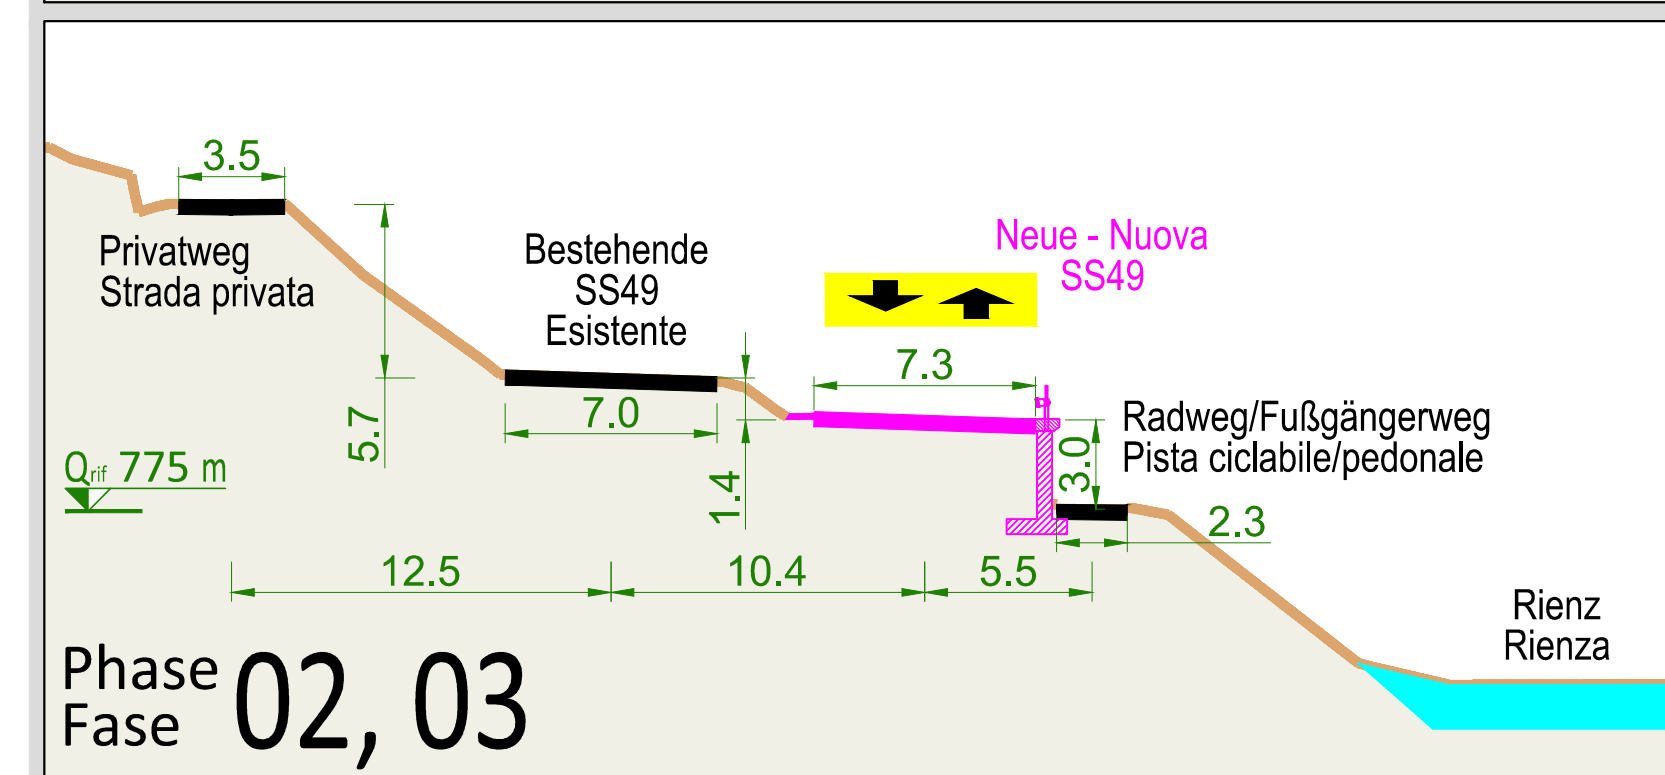
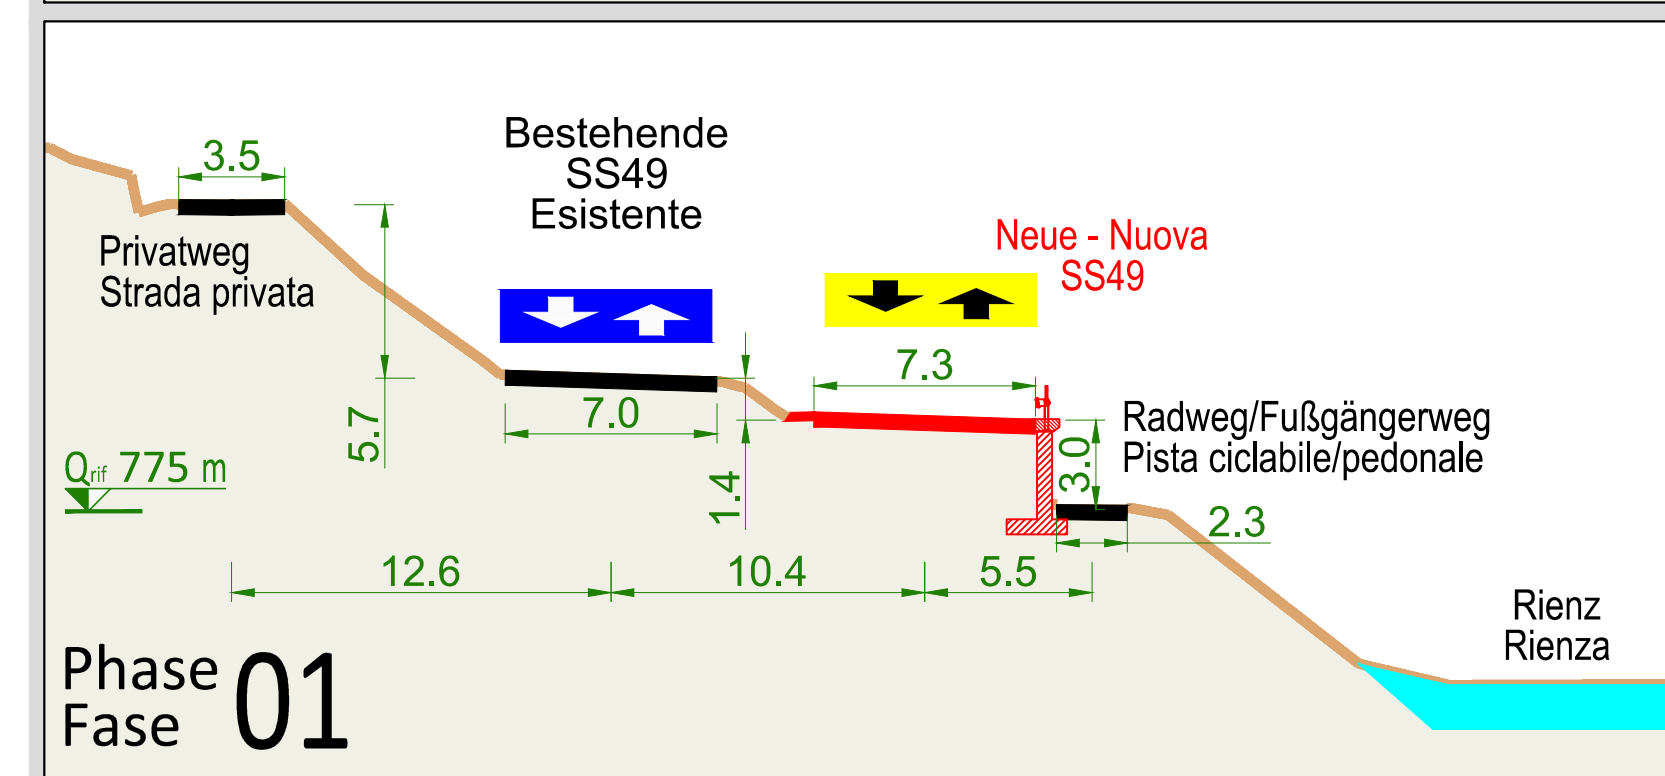
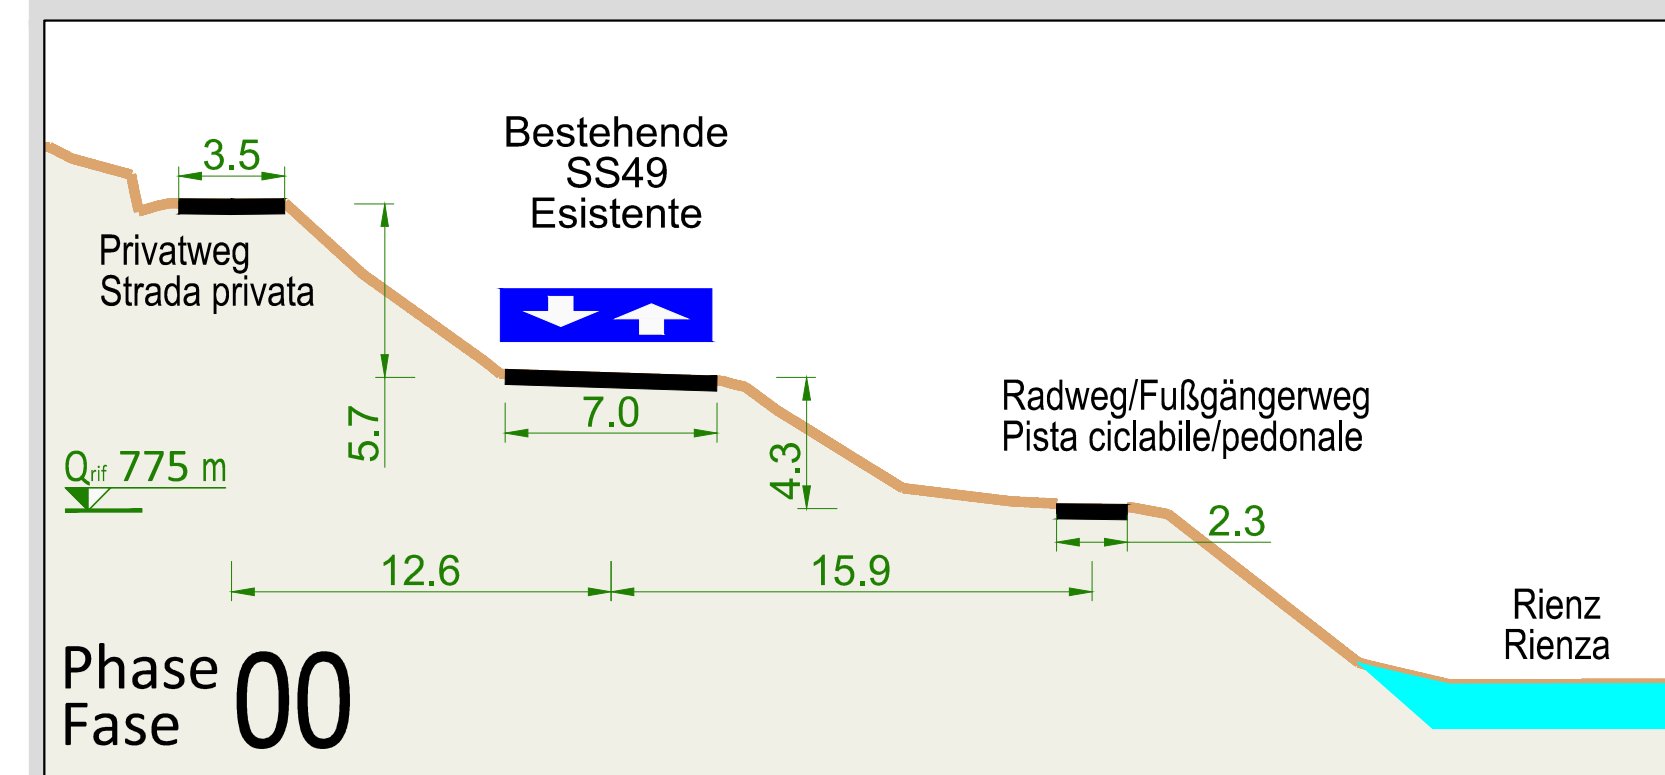
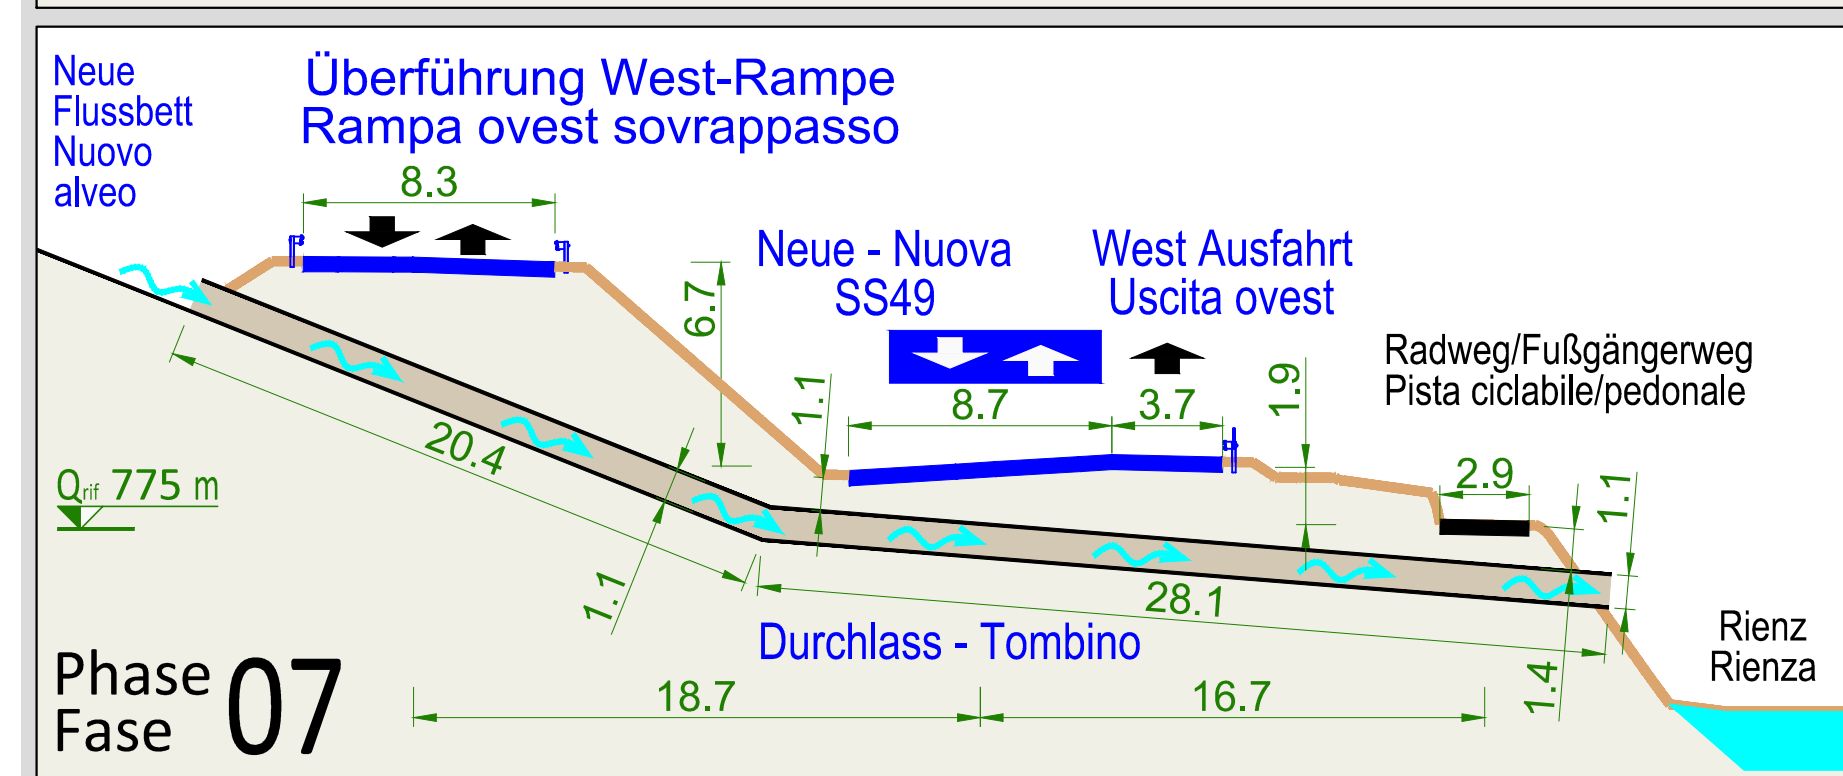
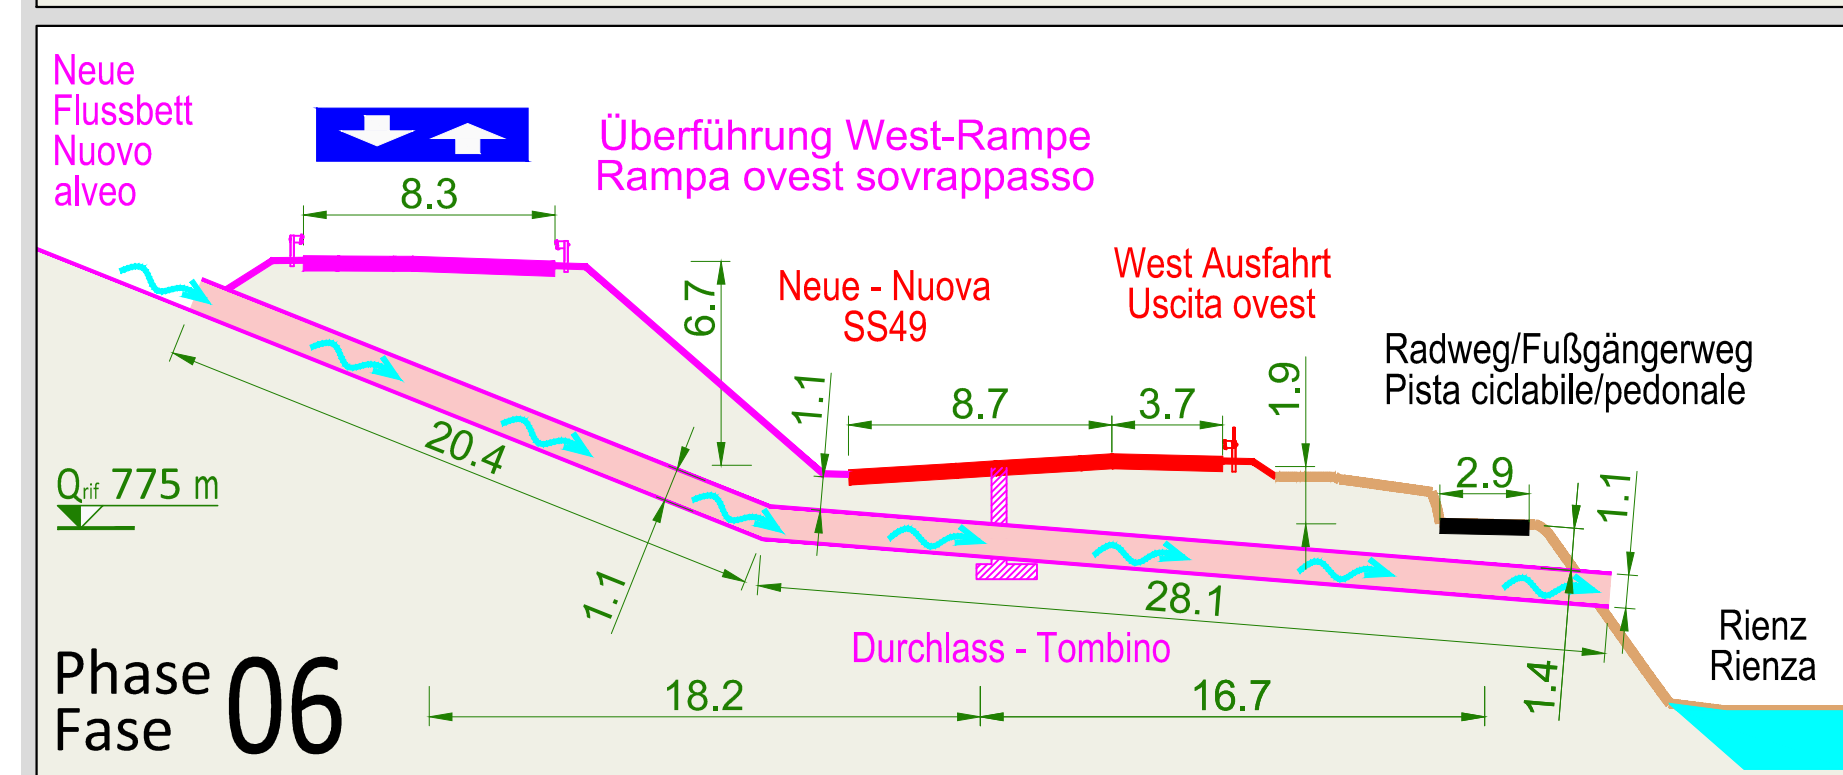
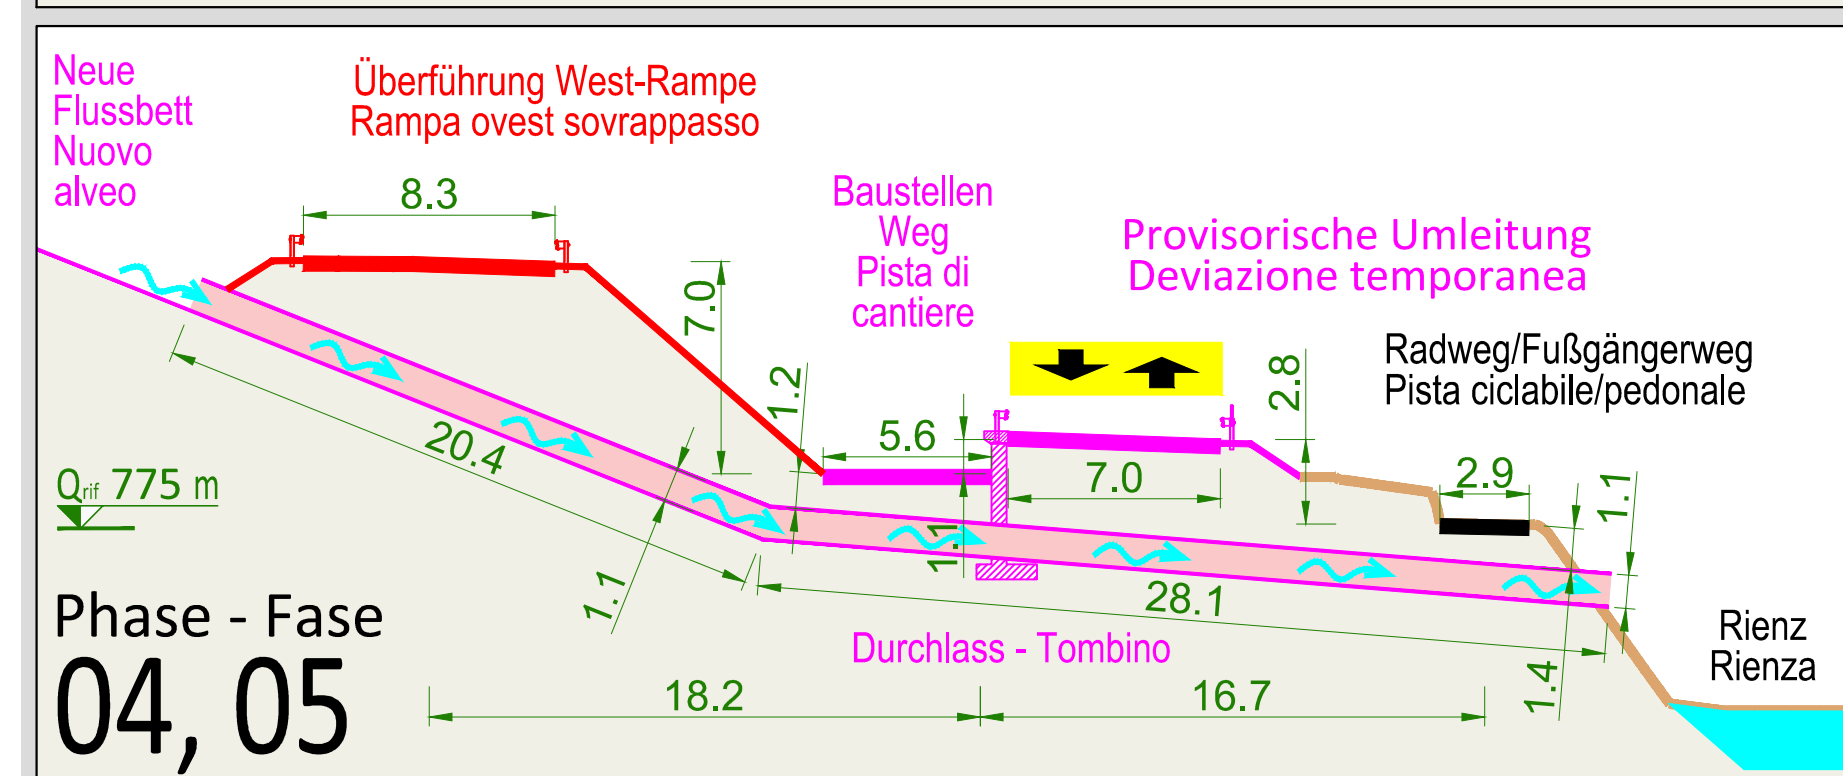
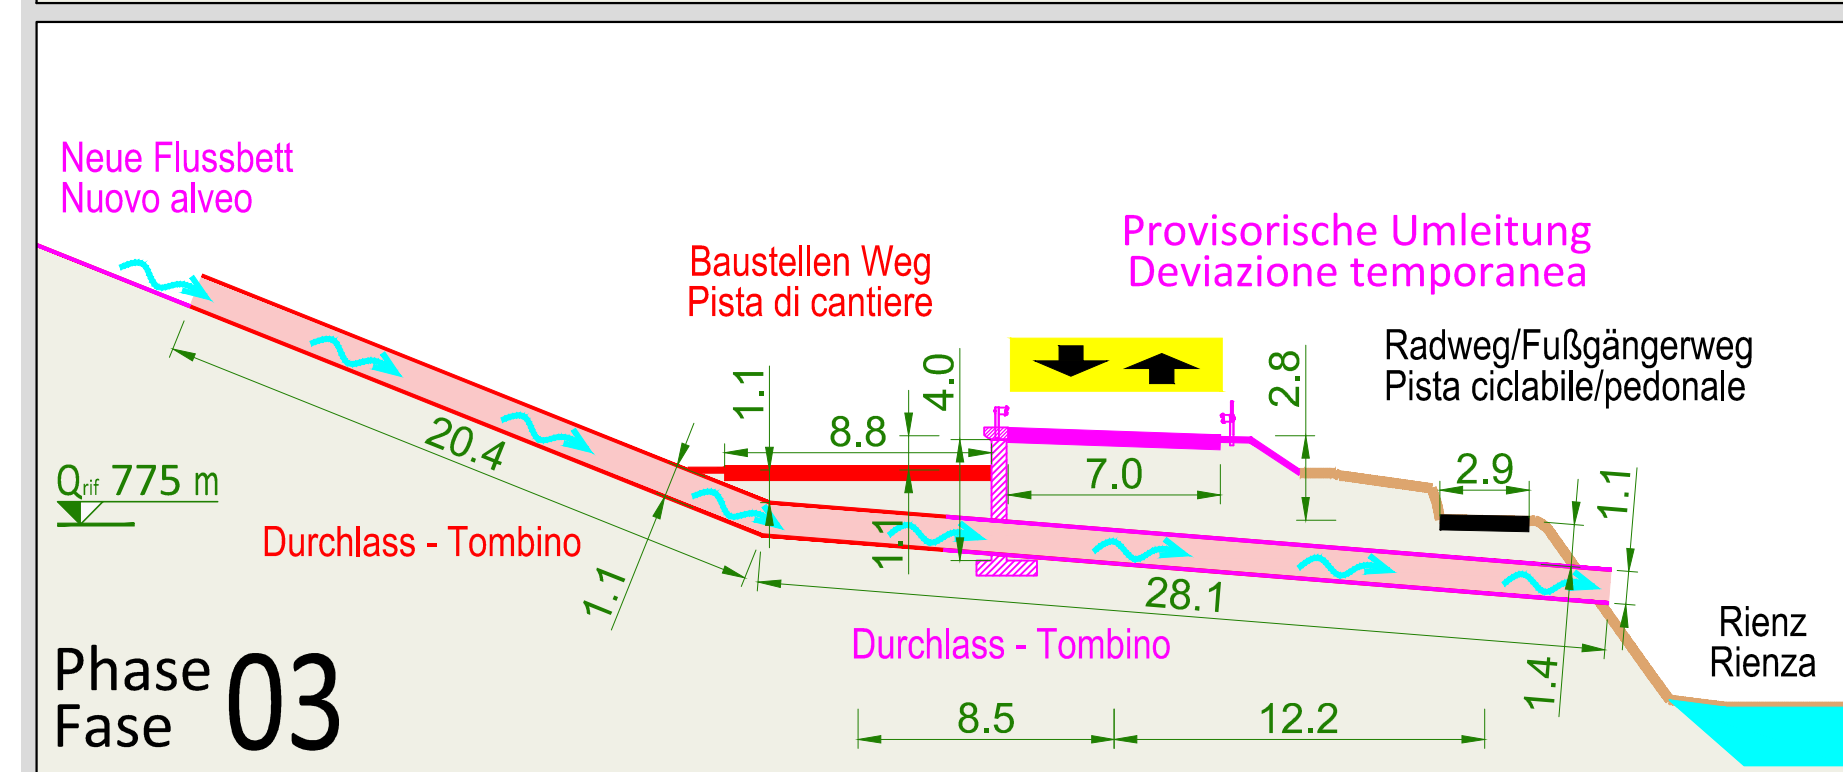
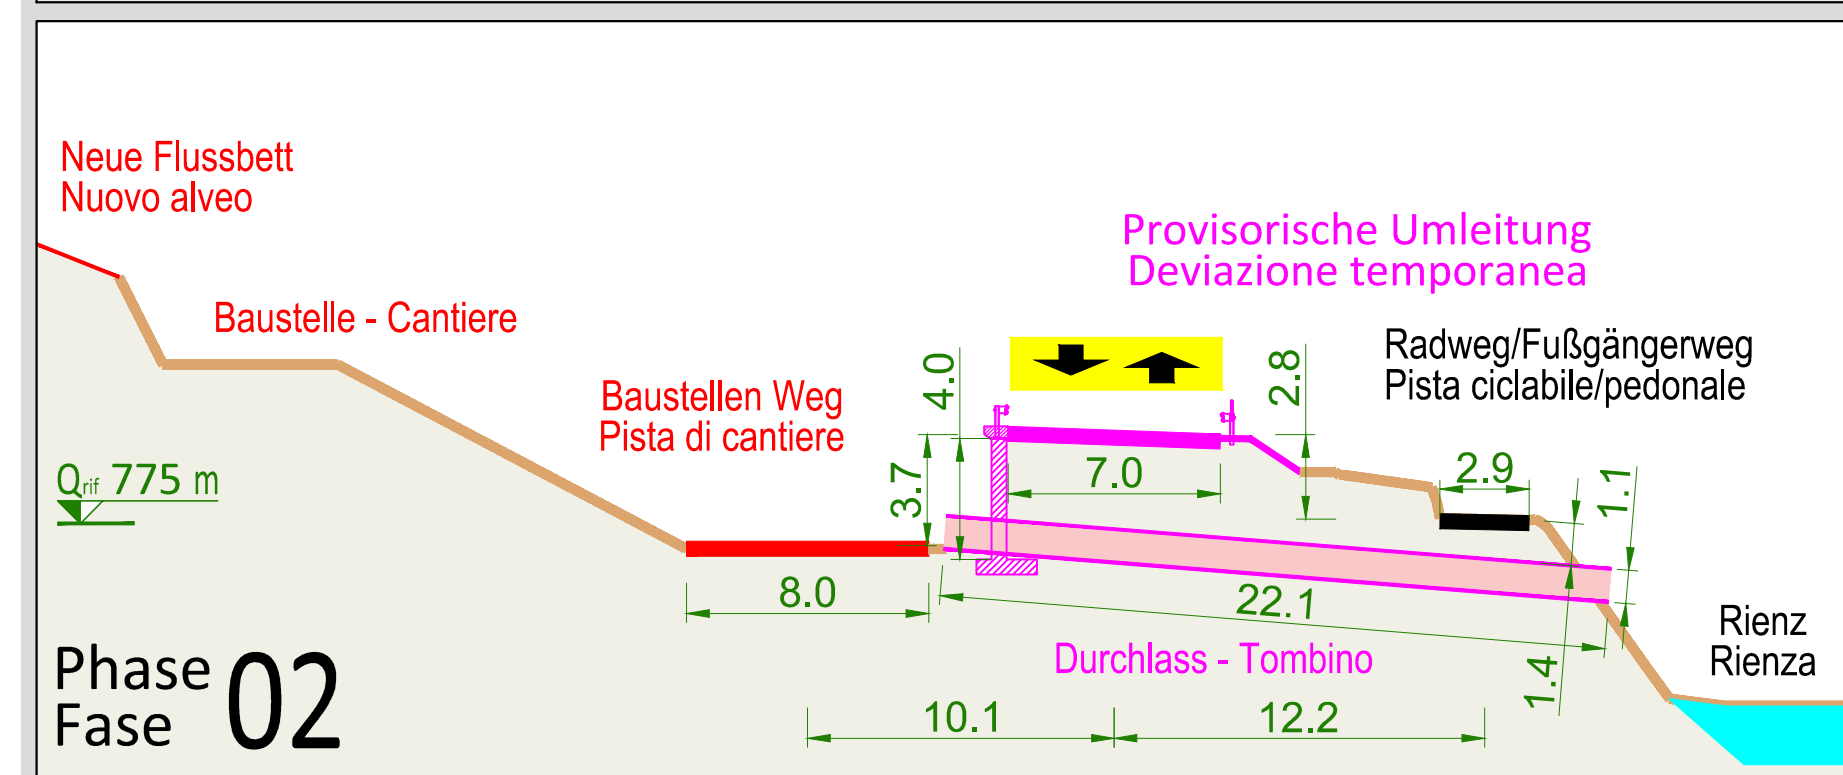









### Schnitt - Sezione A-A

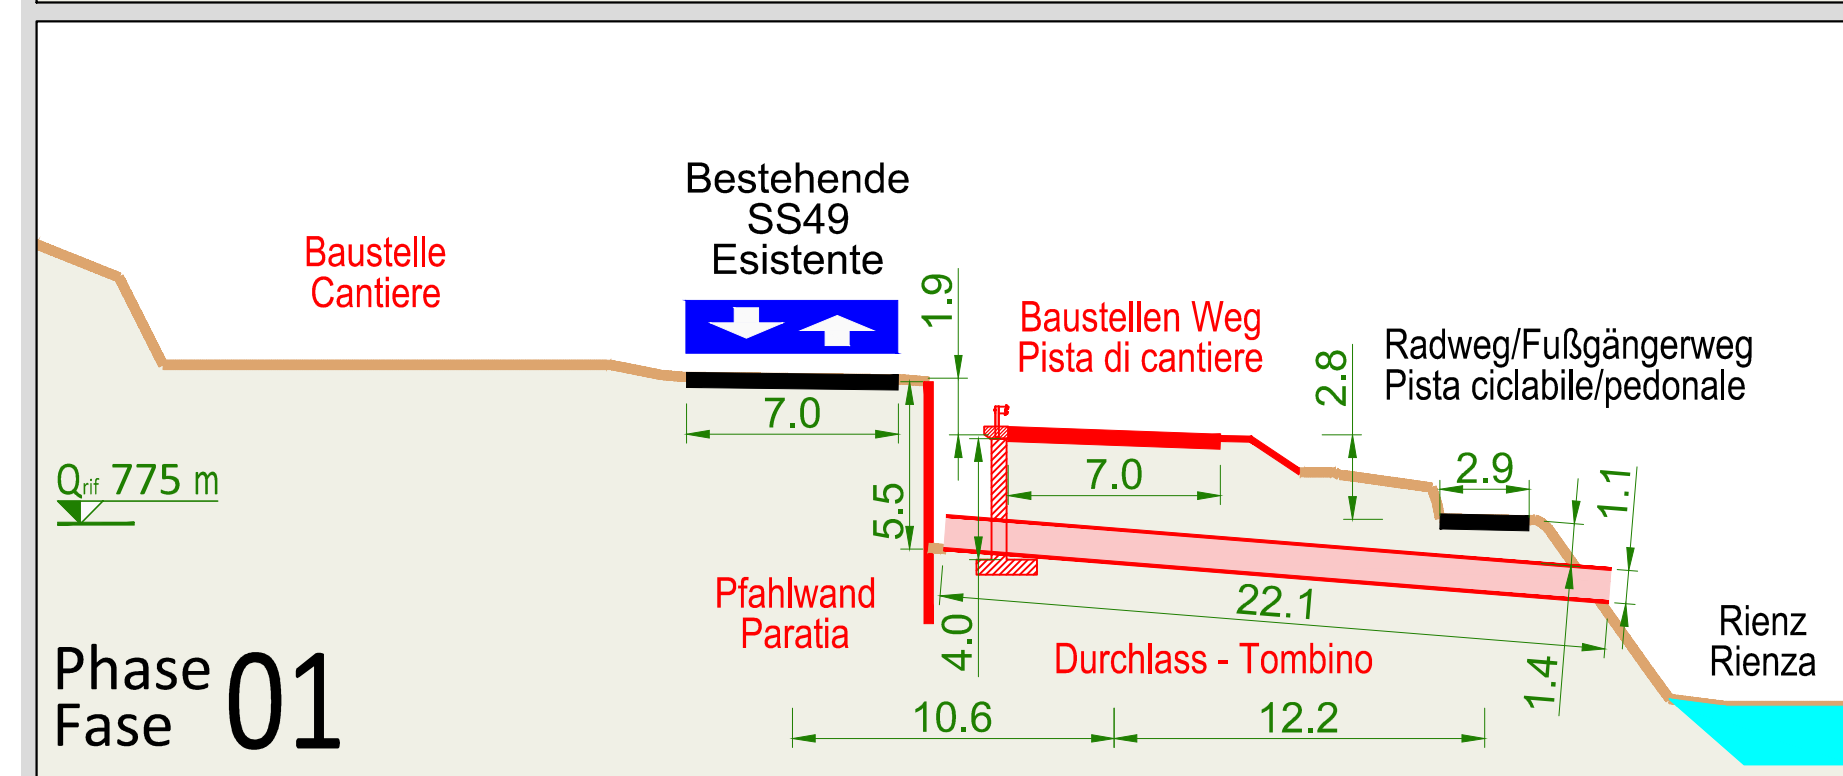







### Schnitt - Sezione B-B

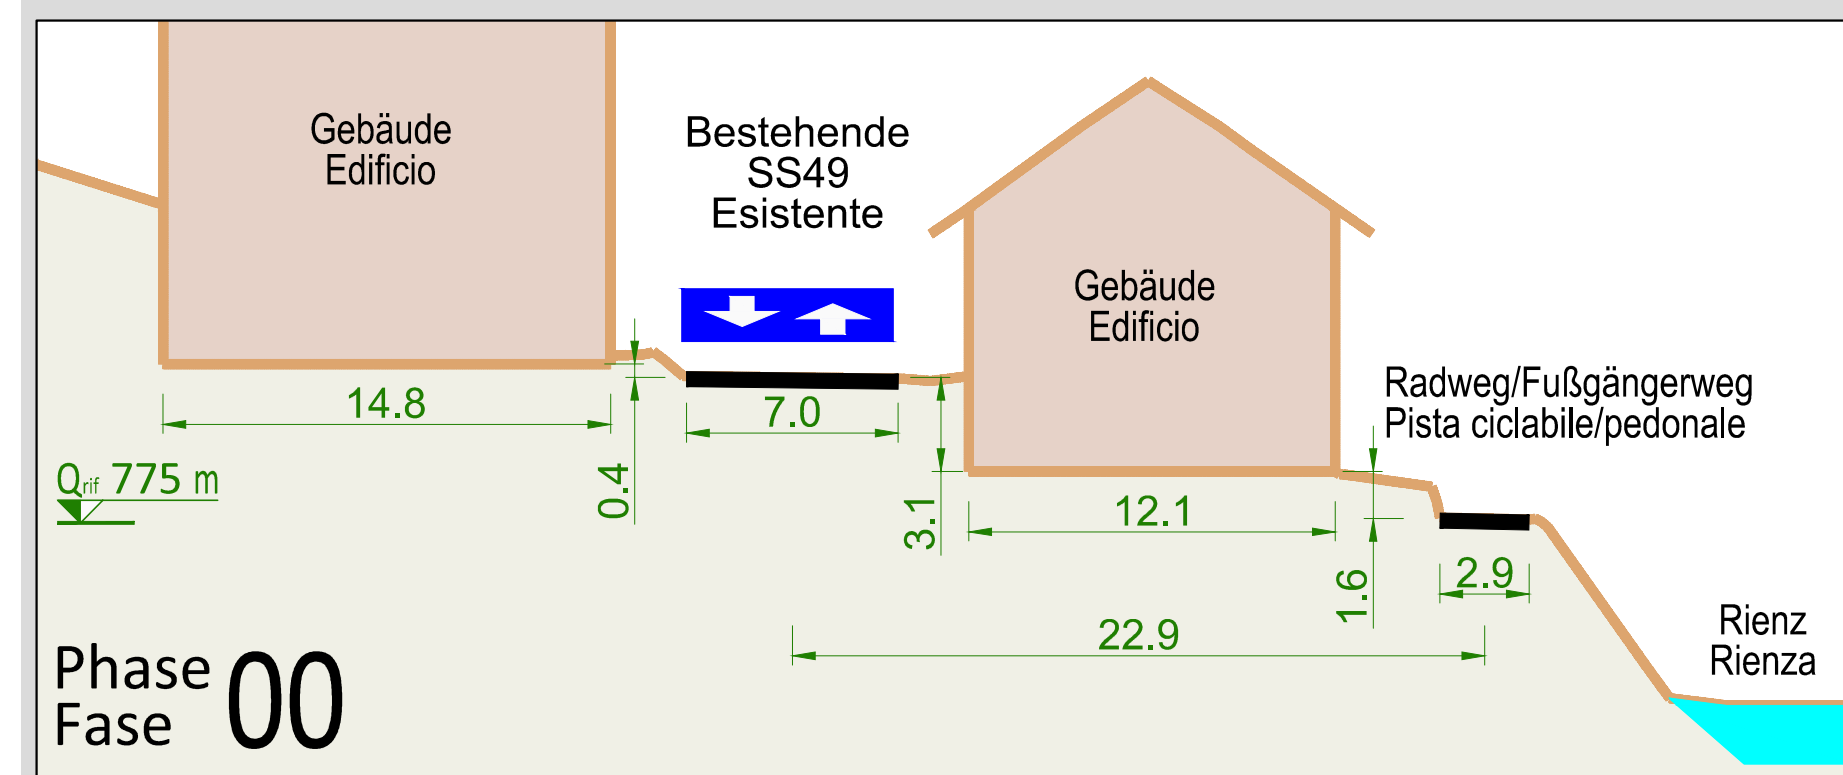






### Schnitt - Sezione C-C

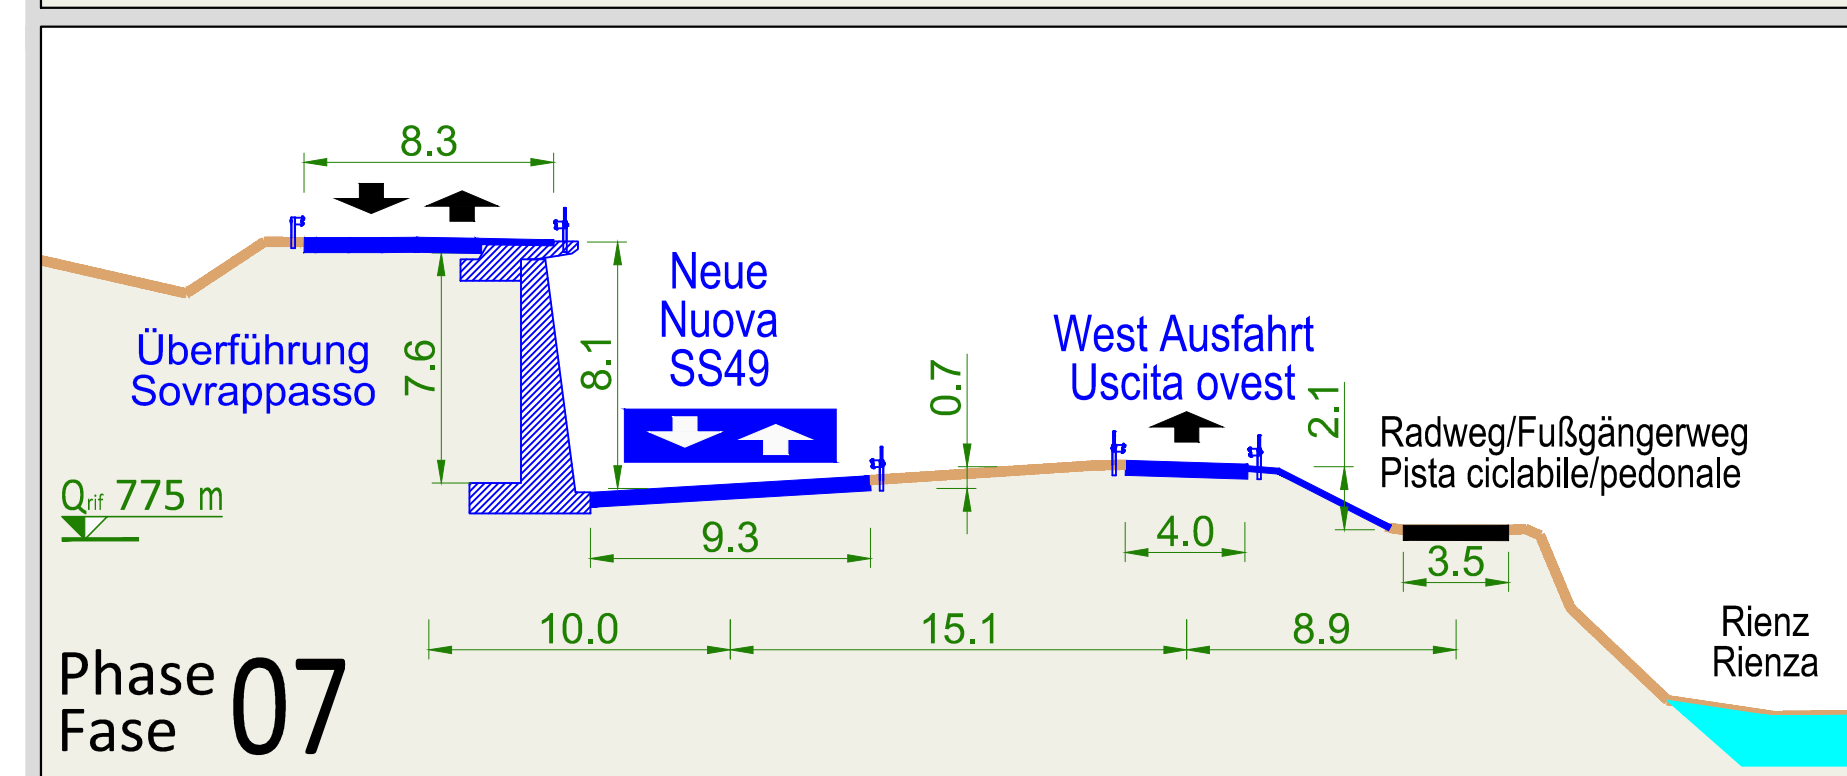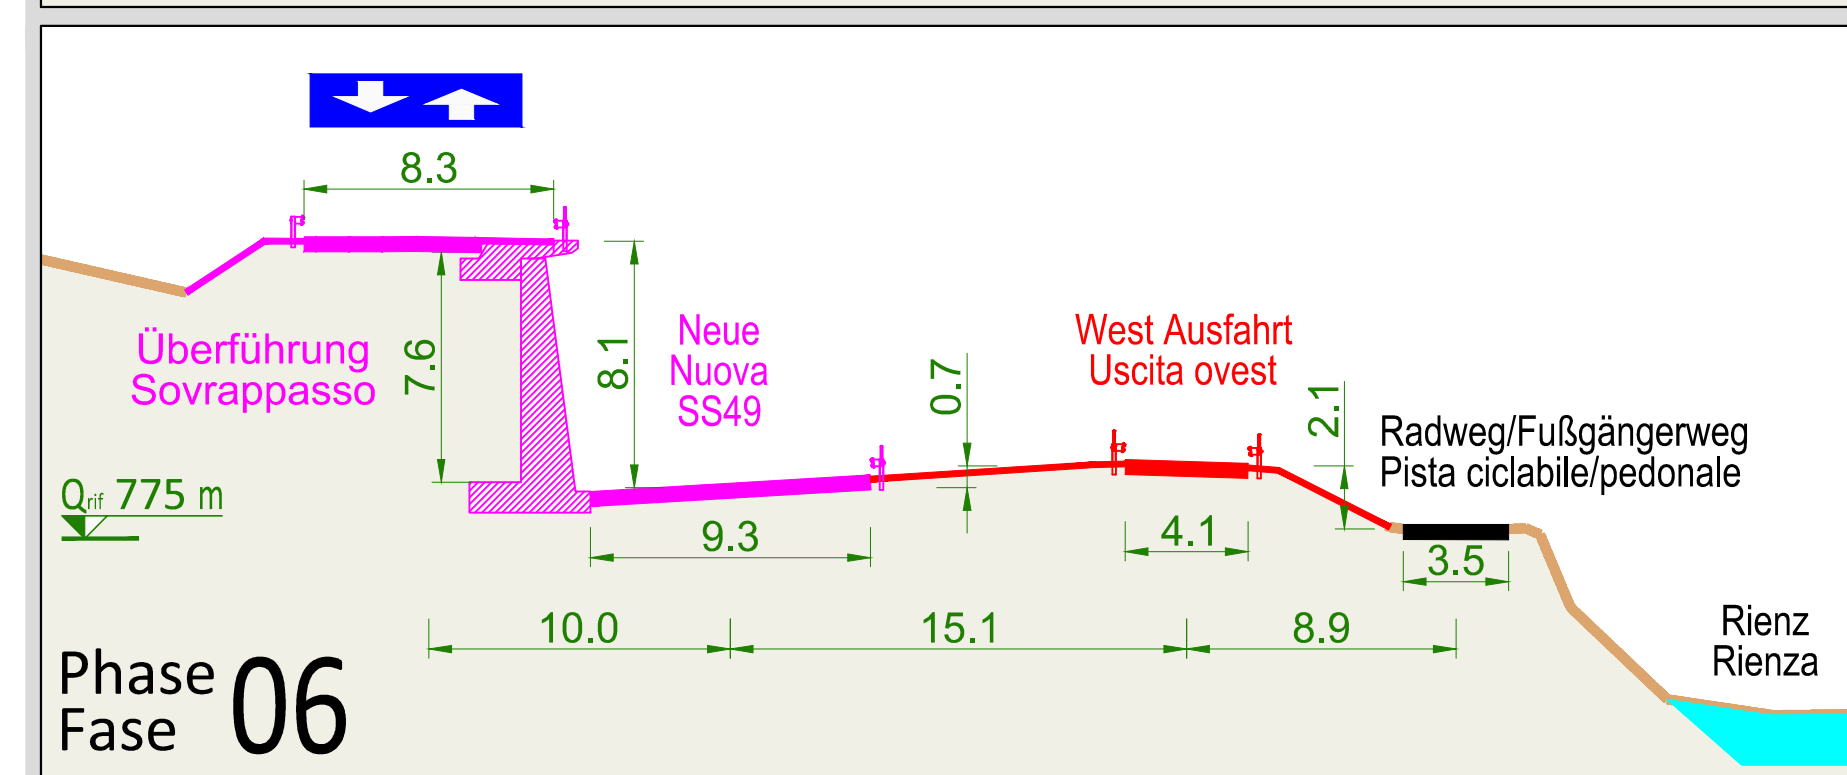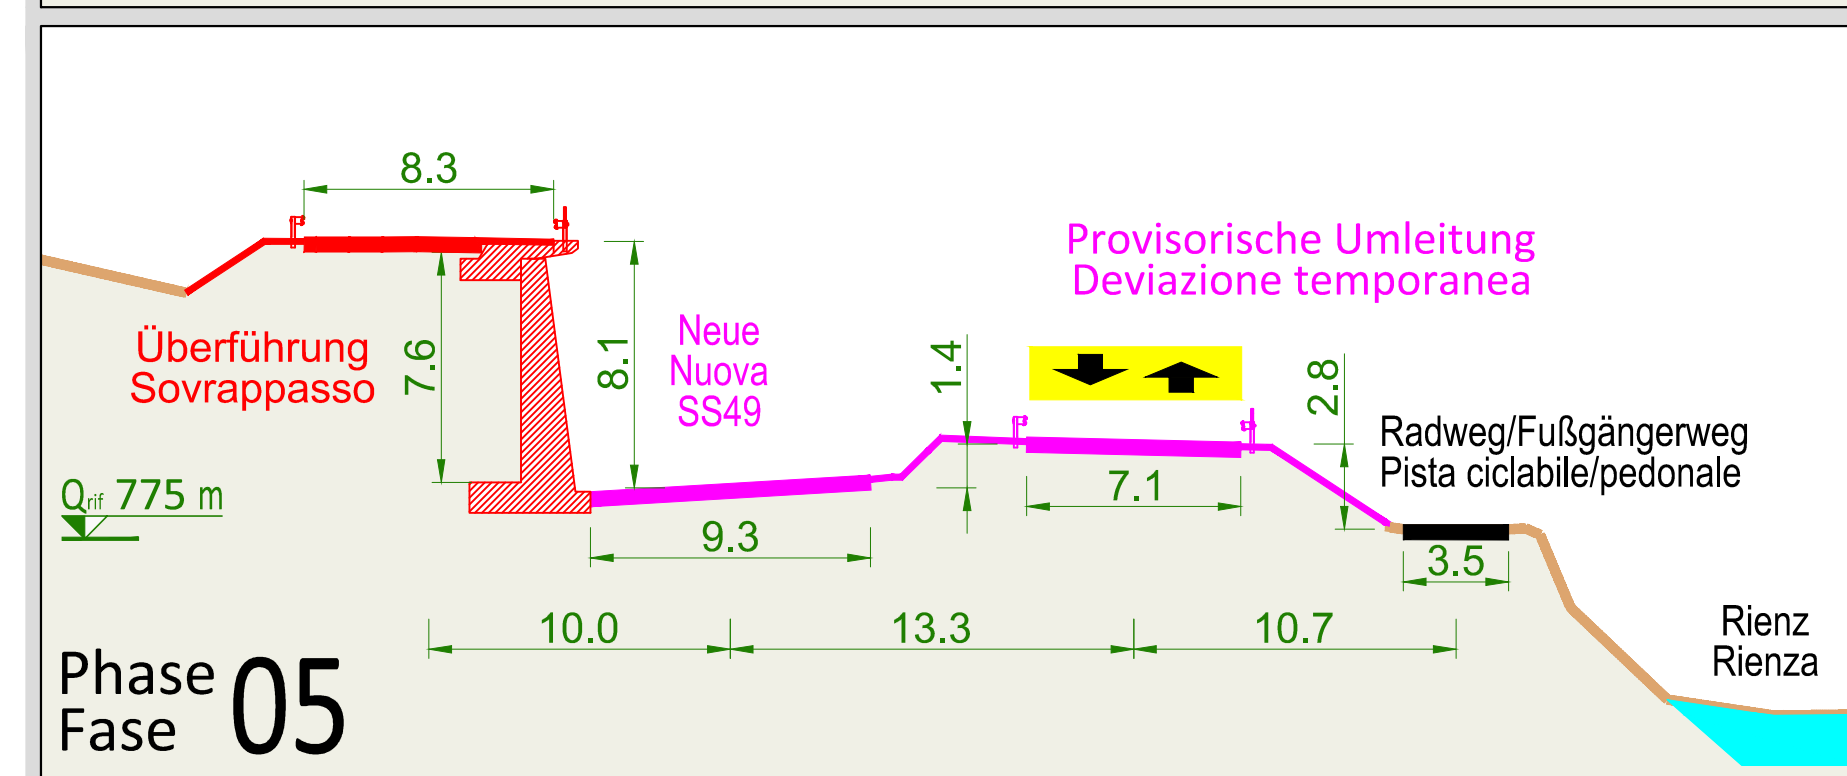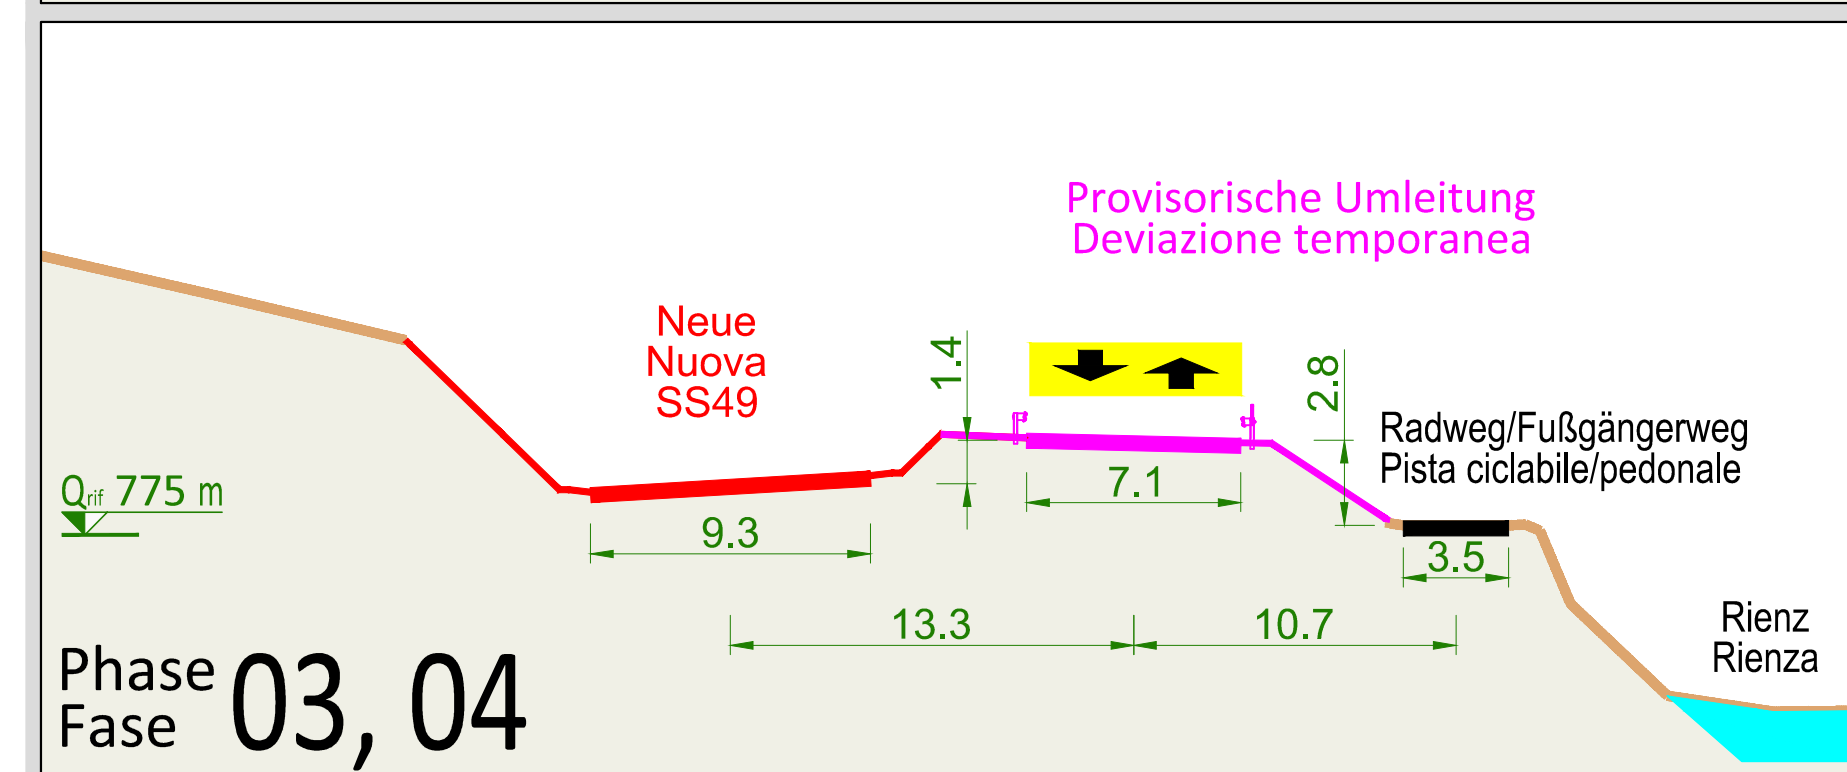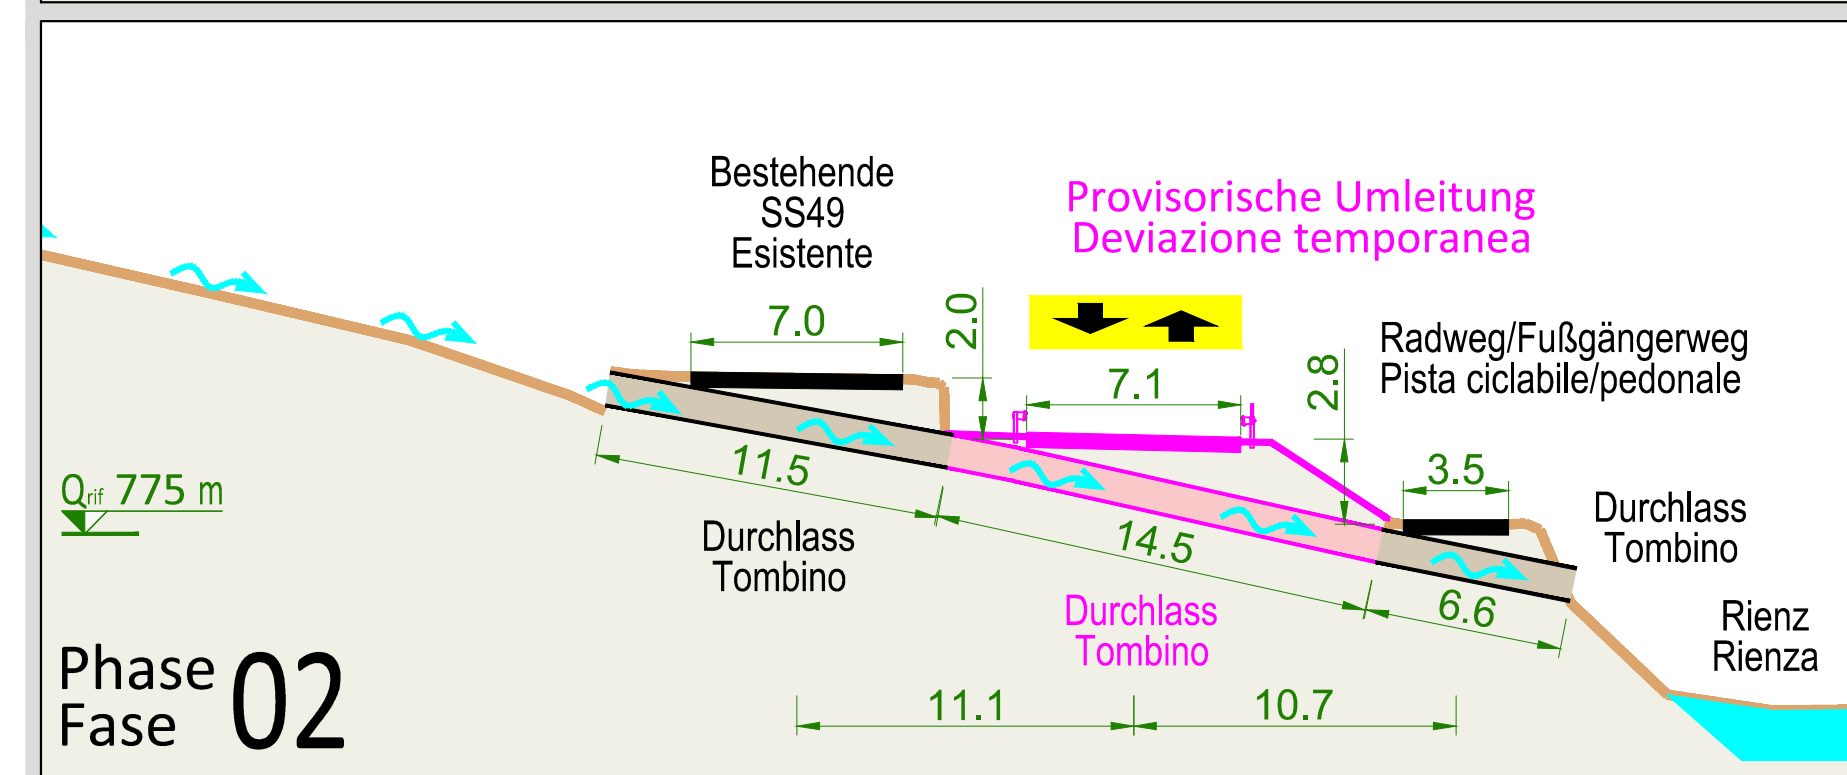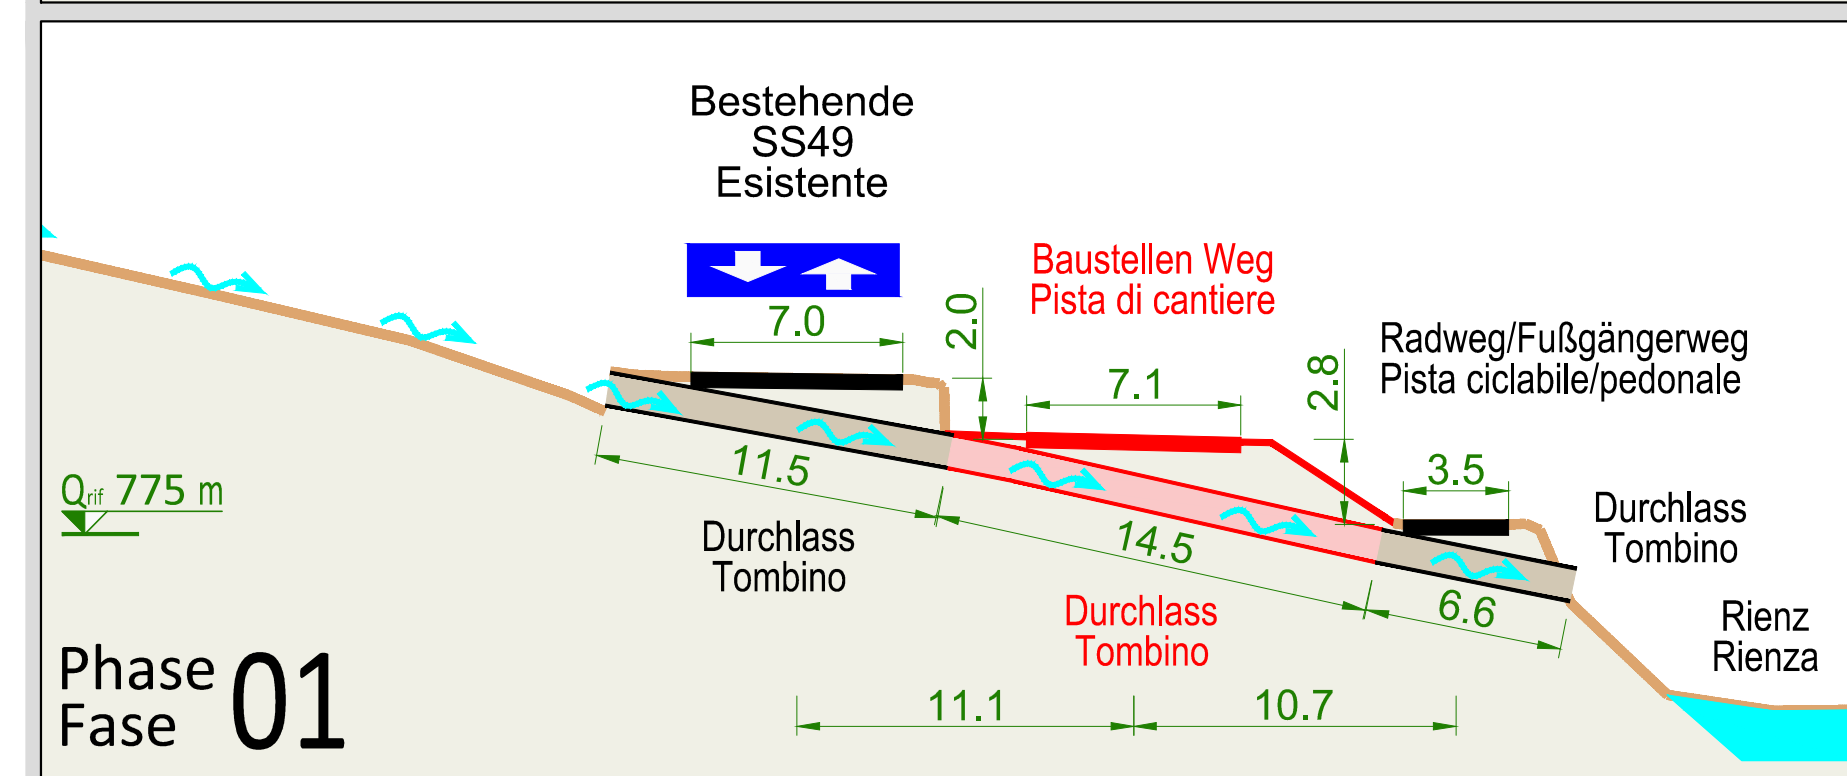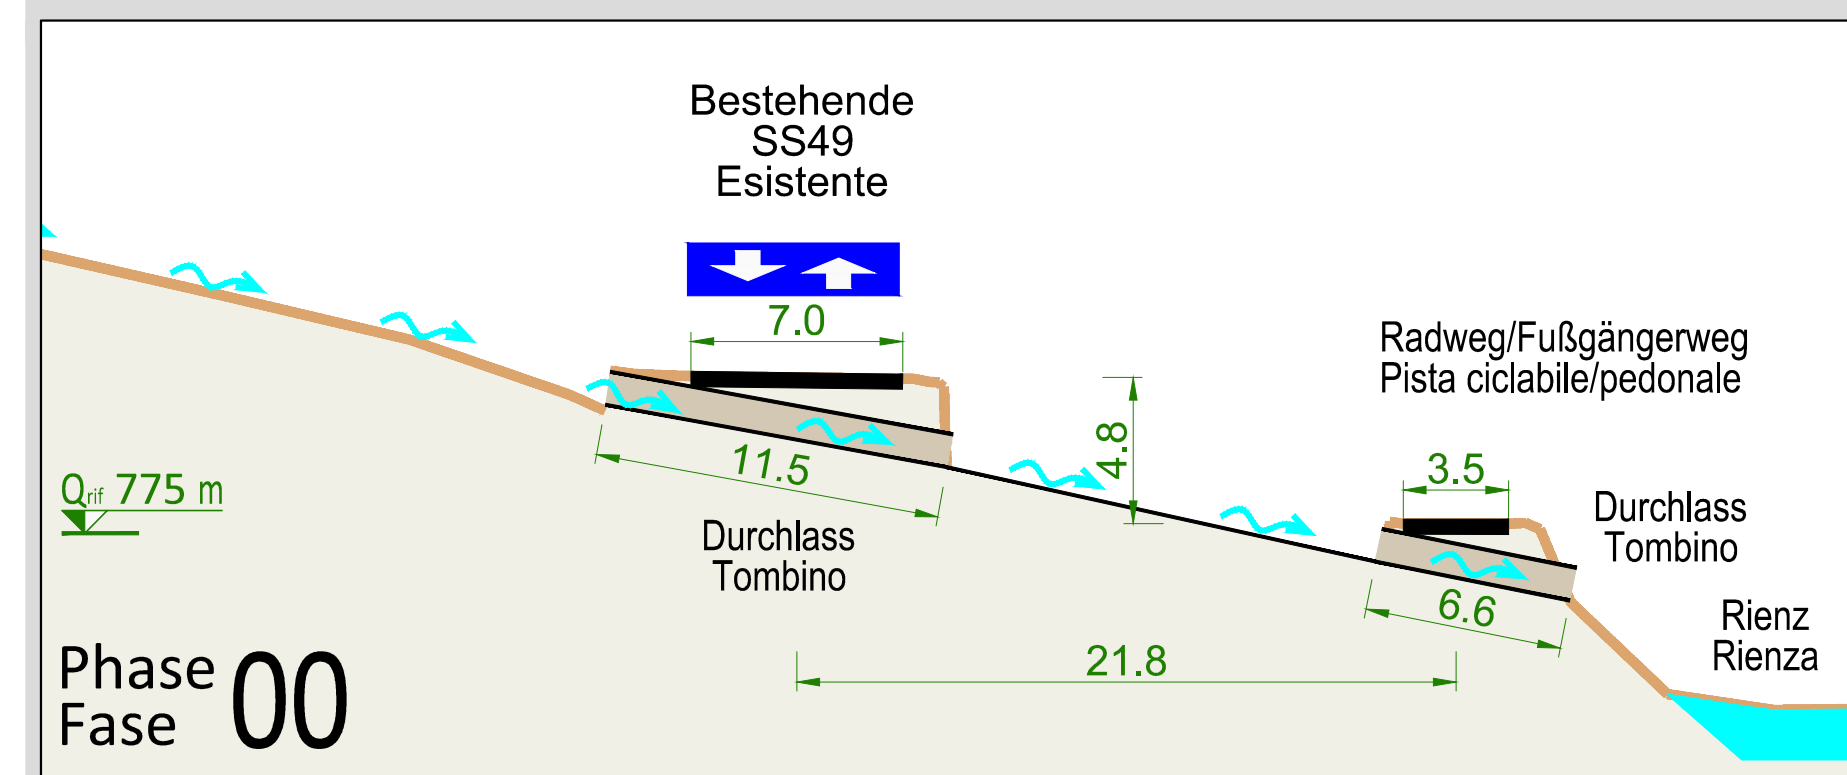



### Schnitt - Sezione D-D

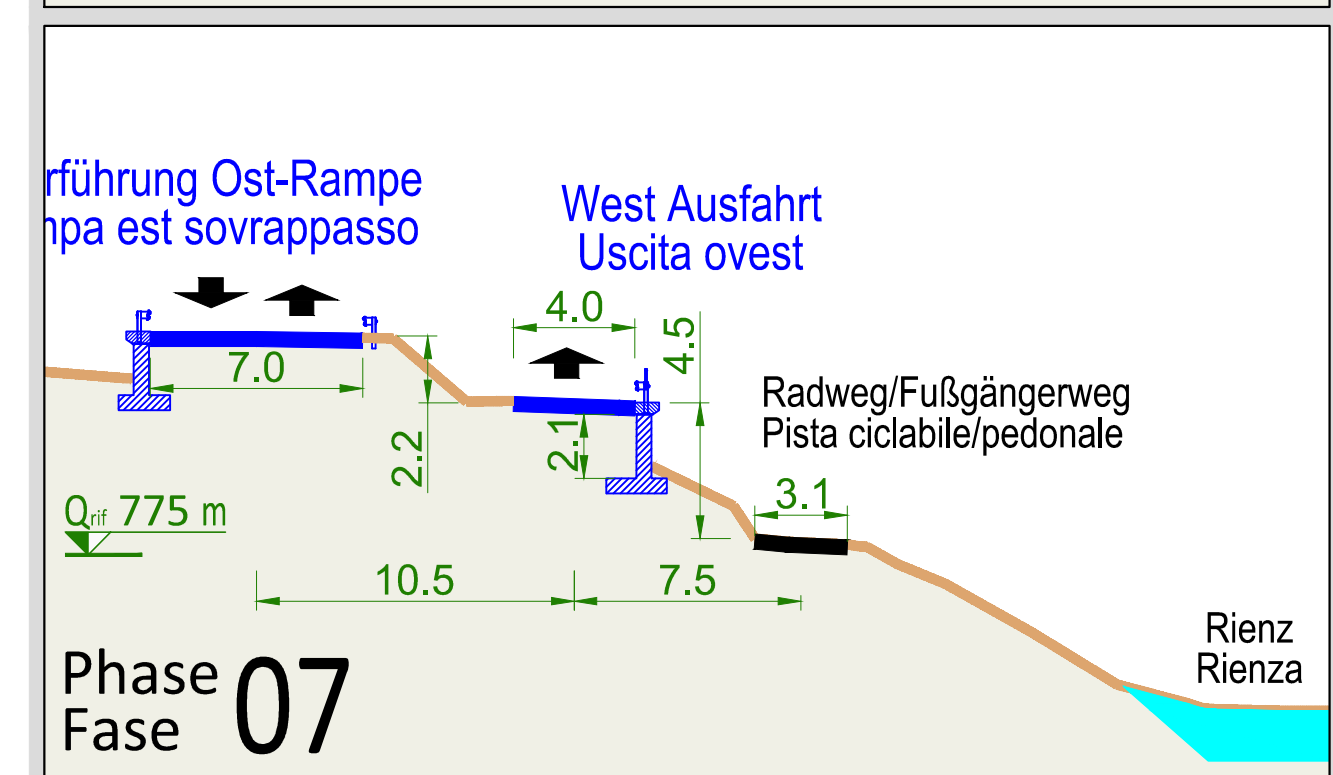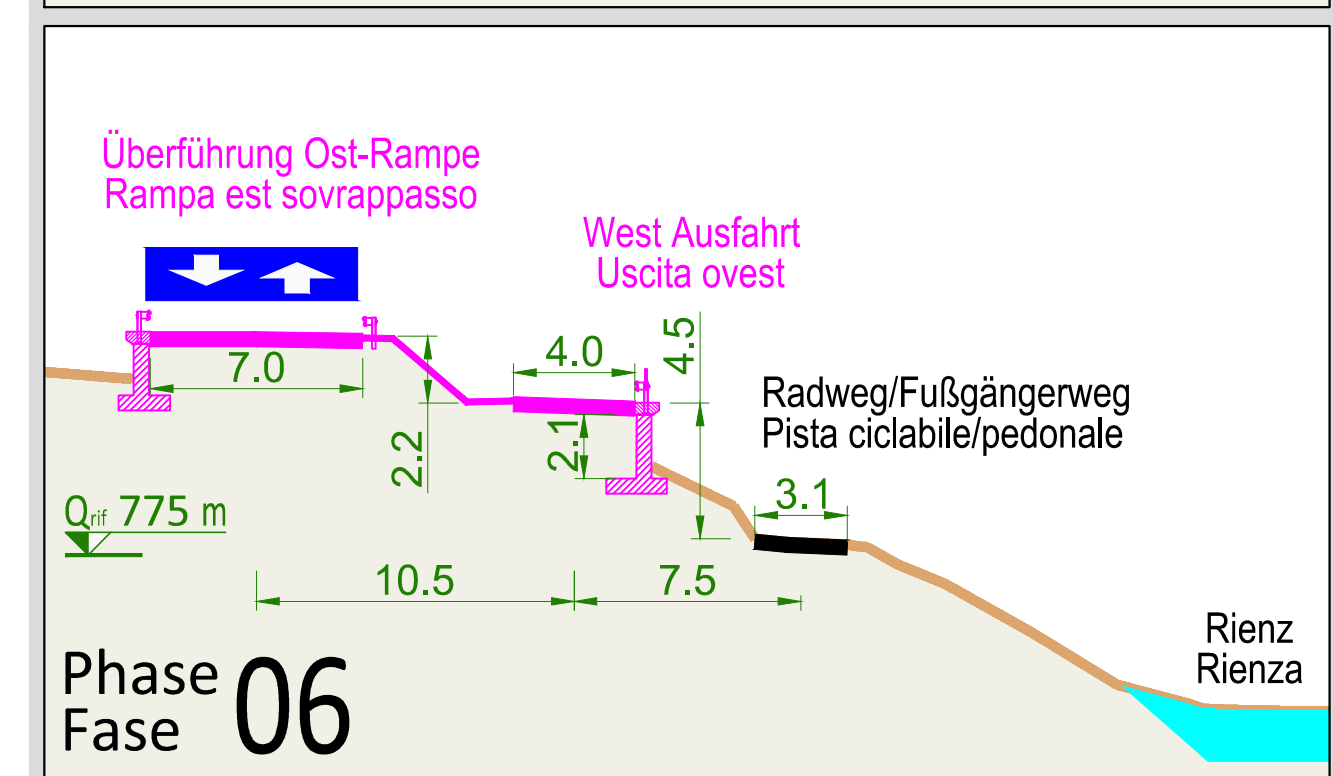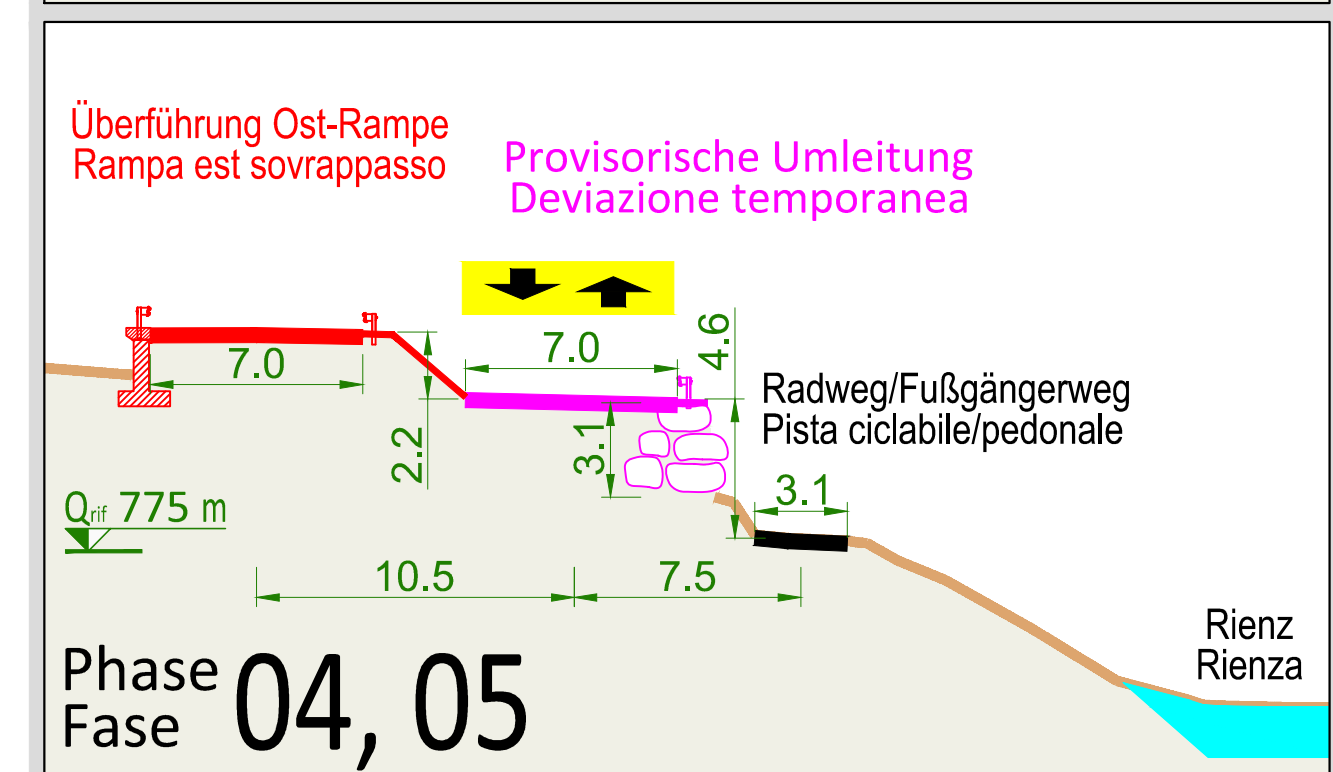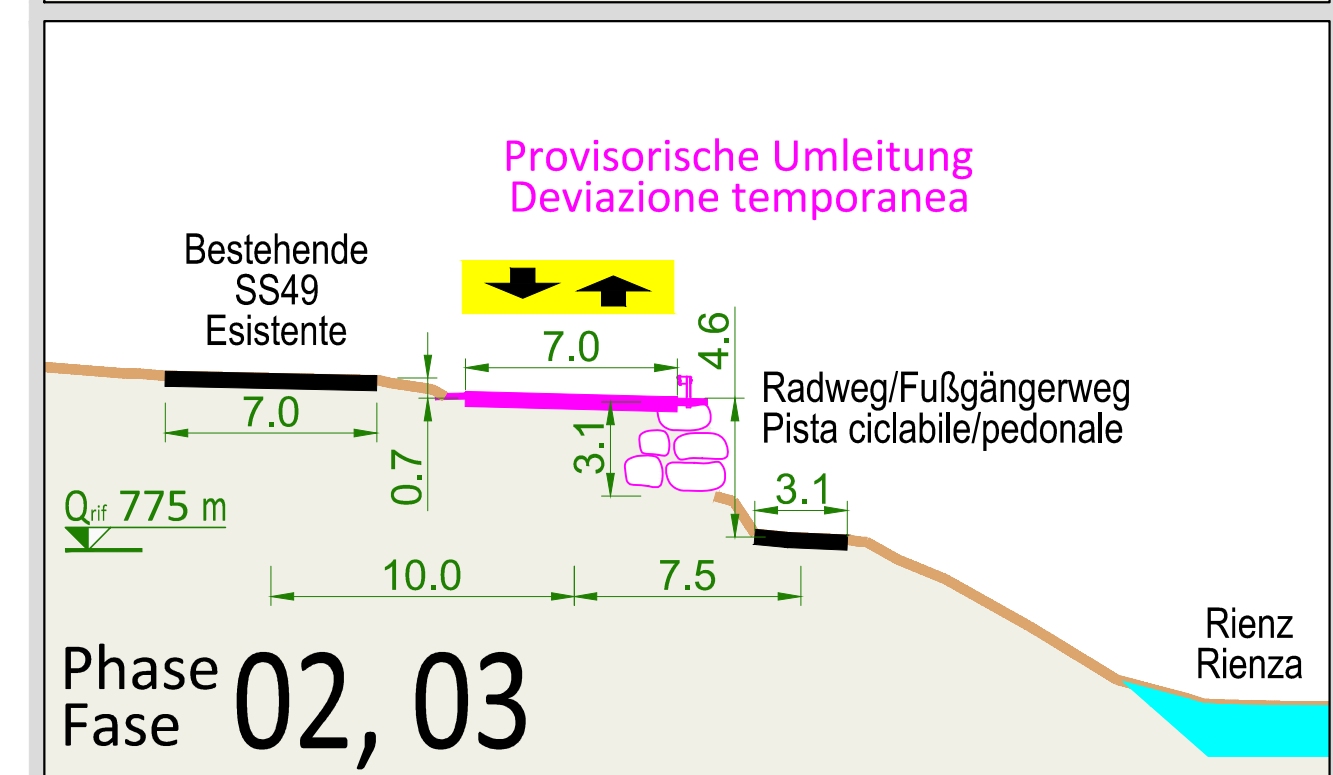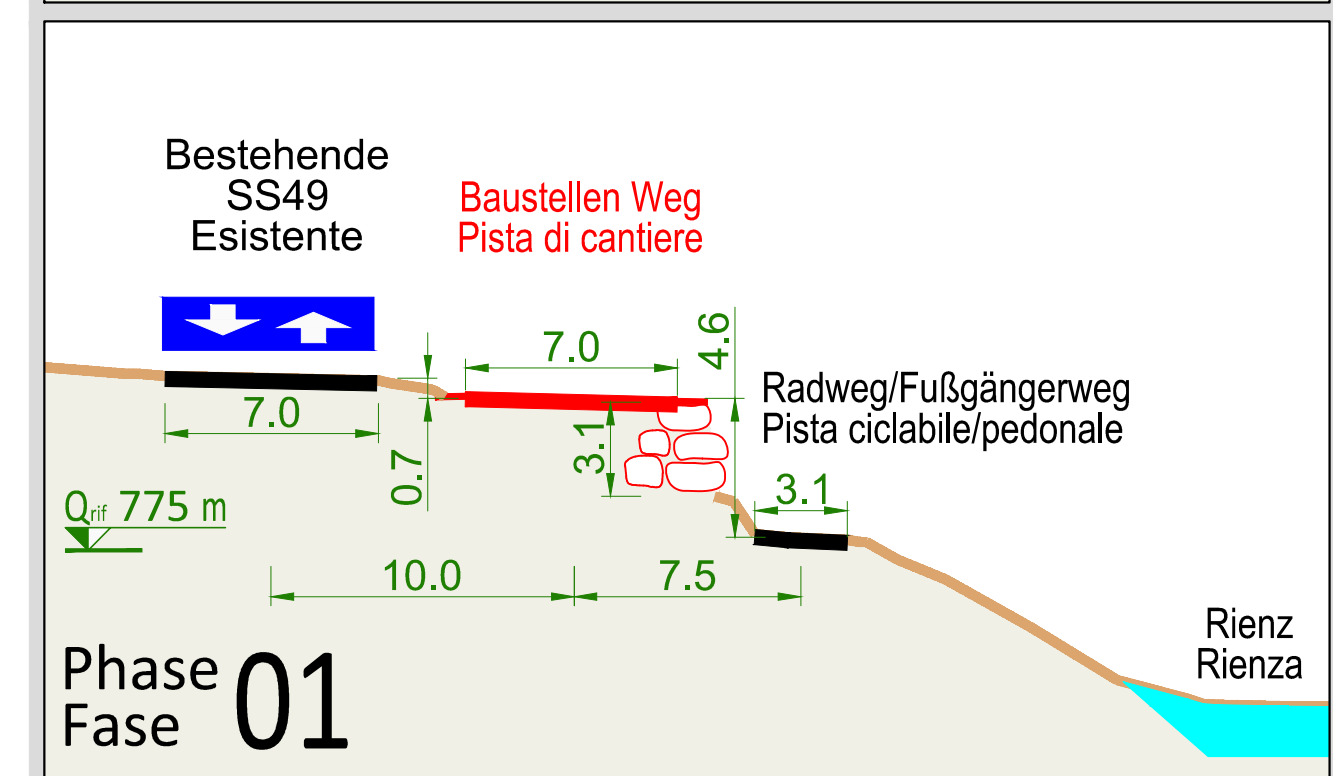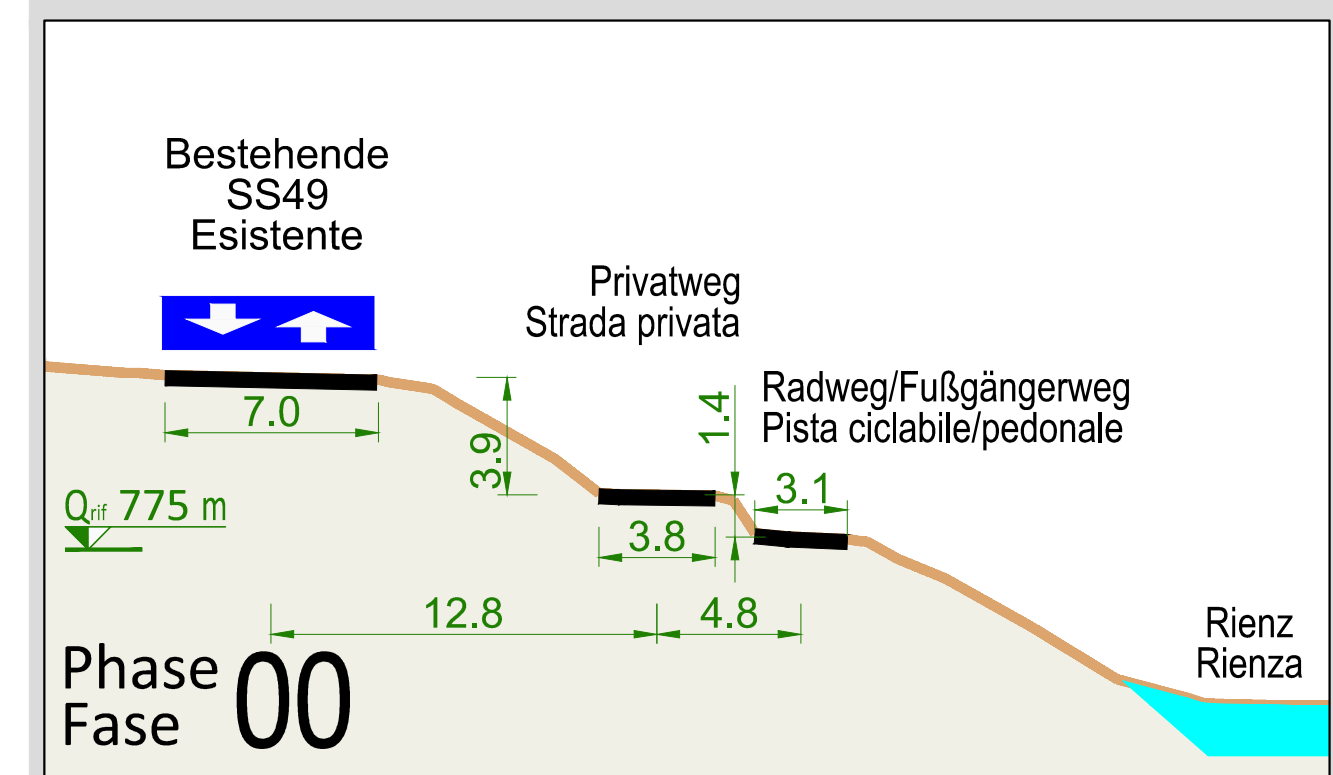

### Schnitt - Sezione E-E

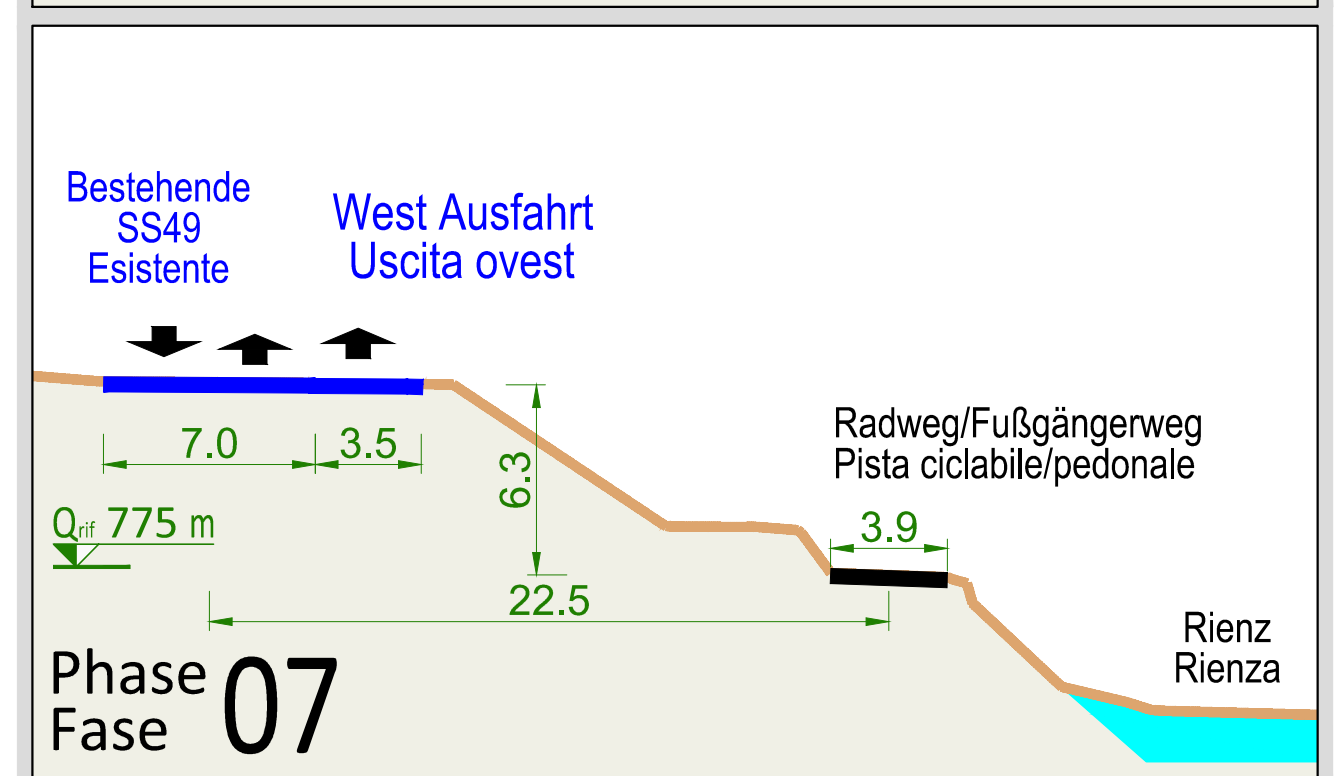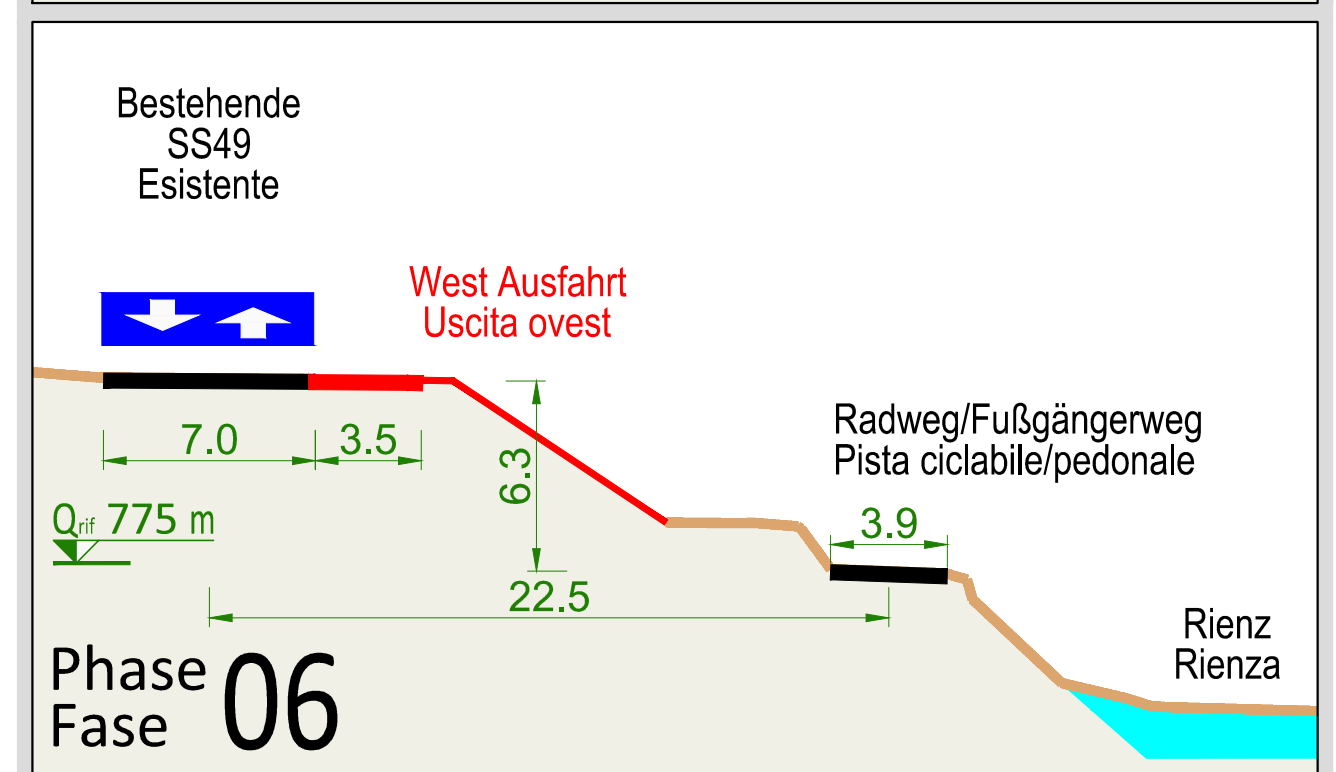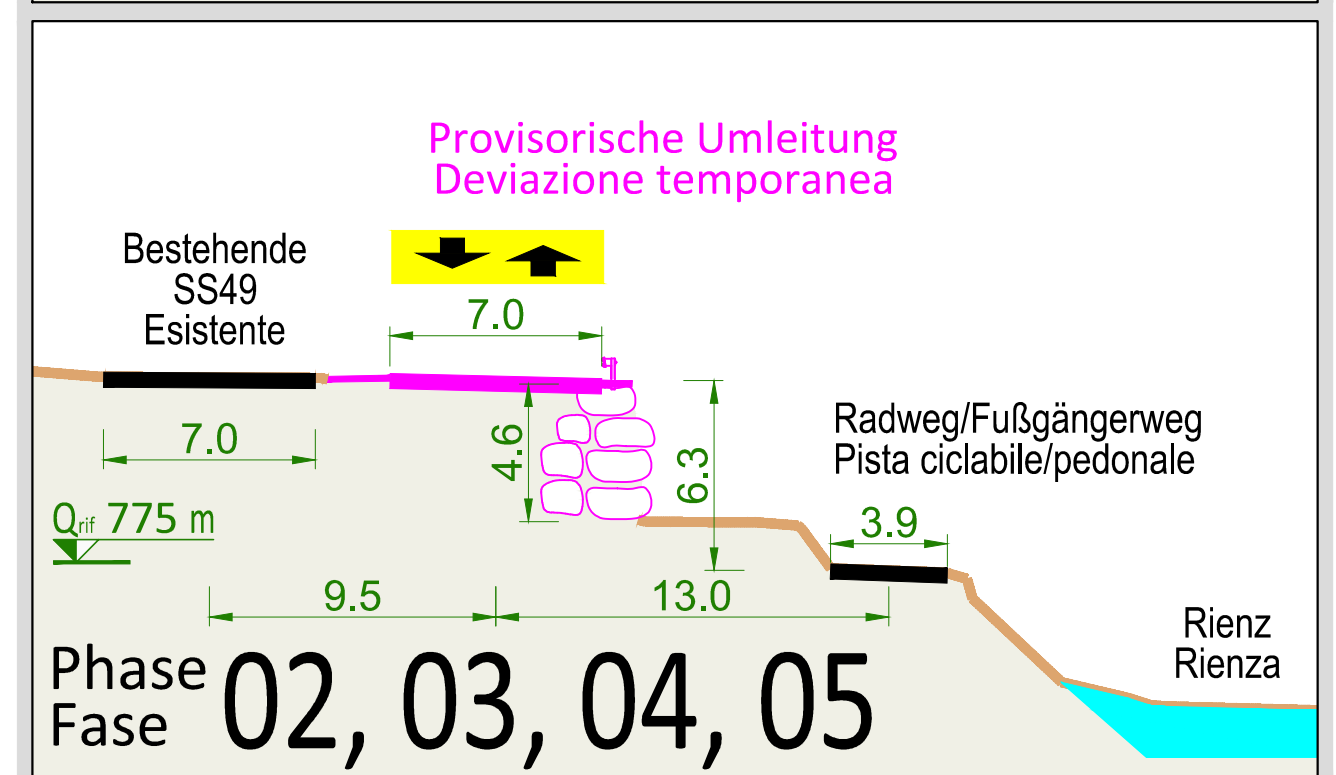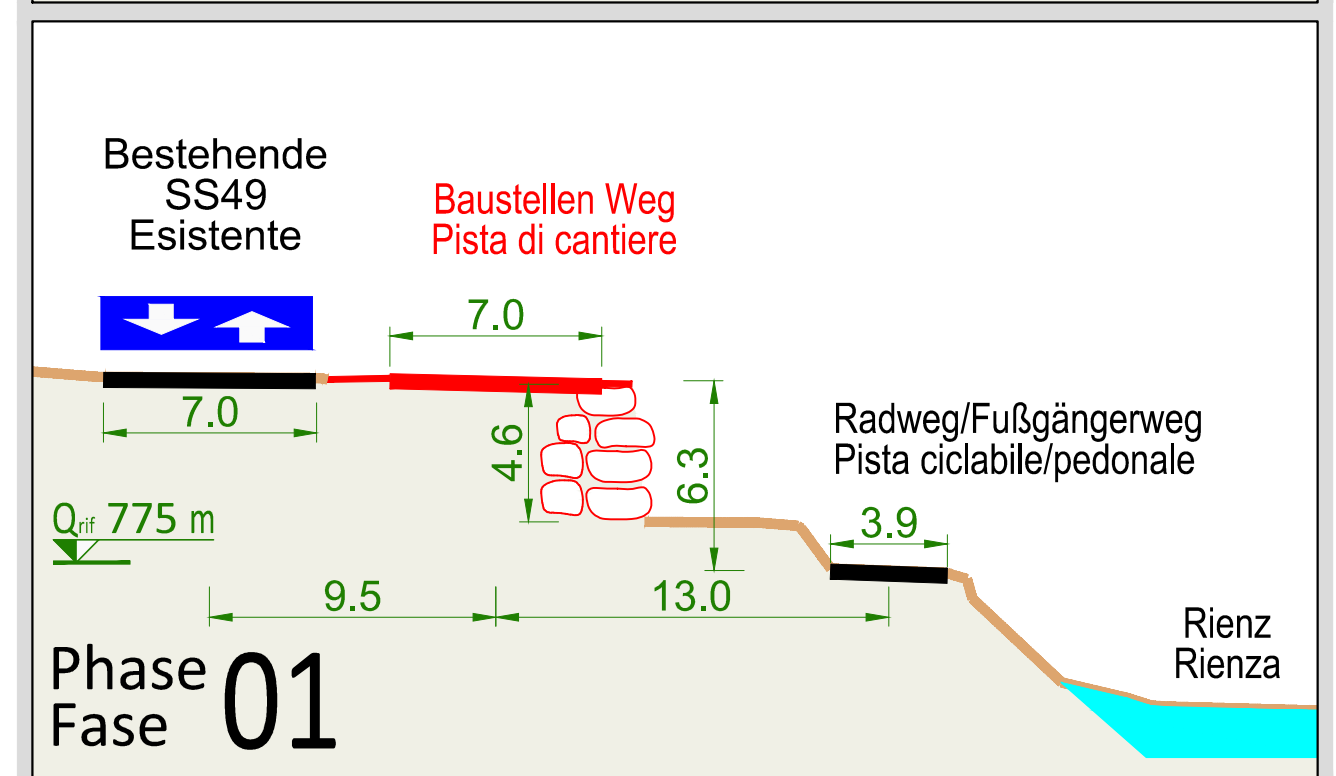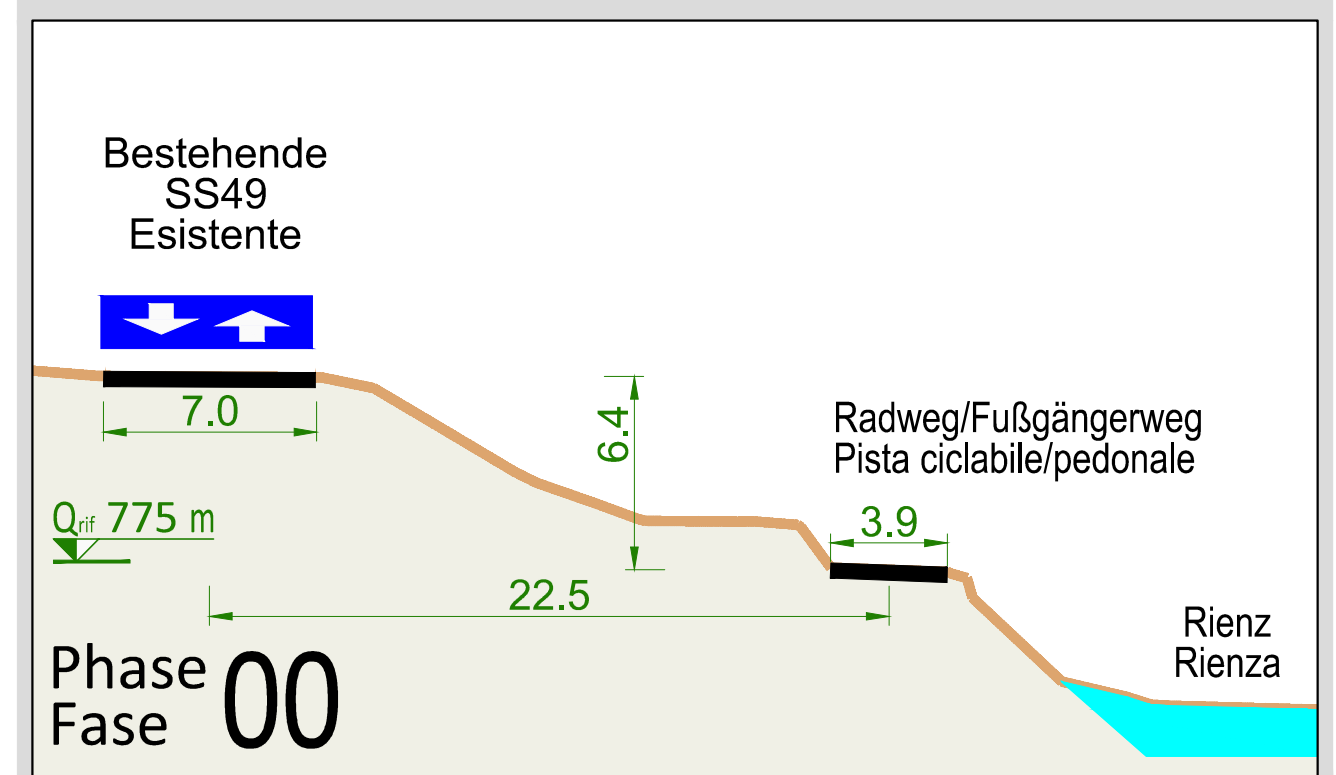

### Lage der Schnitte Posizione delle sezioni

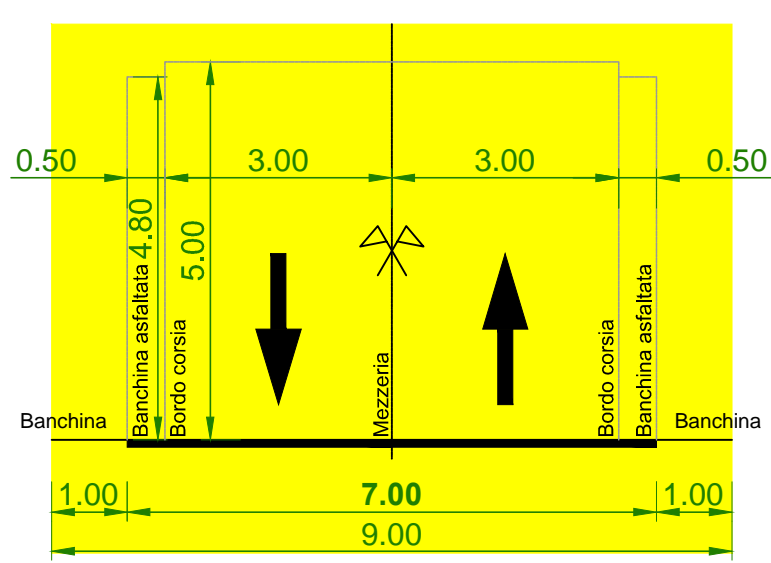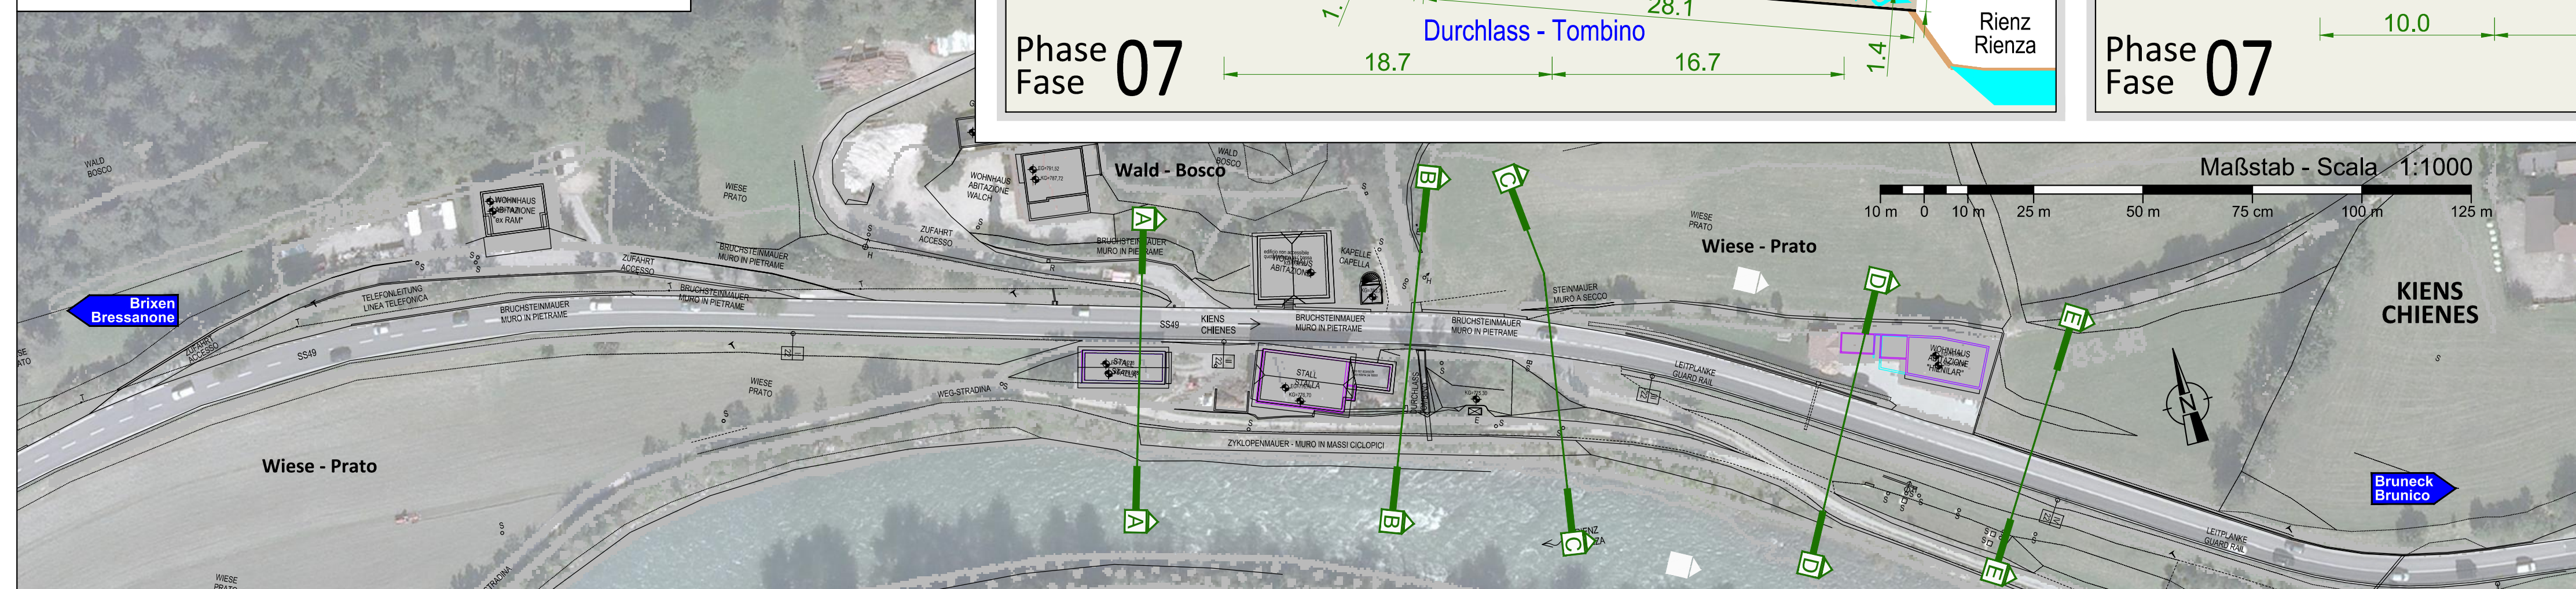

### LEGENDE - LEGENDA:

- Bestehende Tiefbauten / Infrastrutture esistenti
- Bäche - Ruscelli
- Staatsstraße SS49 (normal Verkehr) / Strada statale SS49 (traffico regolare)
- Provisorische Verkehrsleitung / Deviazione temporanea traffico

### Neue Elemente/Tiefbauten: Nuovi elementi/infrastrutture:

- Ausführung in der aktuellen Phase / Esecuzione nella fase corrente
- Ausführung in den vorherigen Phasen / Eseguite nelle fasi precedenti
- Endgültige Tiefbauten mit normaler Verkehr / Infrastrutture definitive con traffico regolare

Schnitte Maßstab - Scala sezioni 1:250

AUTONOME PROVINZ BOZEN SÜDTIROL  
AMT FÜR STRASSENBAU NORD-OST 10.3

PROVINCIA AUTONOMA DI BOLZANO ALTO ADIGE  
UFFICIO TECNICO STRADE NORD-EST 10.3

SS 49 PUSTERTAL - SS 49 VAL PUSTERIA

**UMFAHRUNG KIENS  
CIRCONVALLAZIONE CHIENES**

23.02.S.49.3

### Endgültiges Projekt - Progetto definitivo

Fachbereich - Settore: BAUSTELLE - CANTIERE  
Gegenstand - Oggetto: UMLEITUNGEN - DEVIAZIONI

Titel - Titolo: BS 02 01 b D

Schnitte West  
Sezioni Ovest

REV.	DATUM	BESCHREIBUNG	AUSGEFÜHRT	BEARBEITET	GEPRÜFT
REV.	DATA	DESCRIZIONE	REDATTO	ELABORATO	ESAMINATO
00	08.11.2017		Ing. M. Bertone	Ing. A. Frangiacomo	Ing. A. Frangiacomo
01					
02					
03					
04					
05					

ORDINE DEGLI INGEGNERI DELLA PROV. DI BOLZANO  
Dott. Ing. Sebastiano PELLIZZA  
ING. ARCH. FABRIZIO FRANGIACOMO  
ING. ARCH. ANDREA GEMER  
DER PROVINZ BOZEN

CAPOGRUPPO - GENERALPLANNER COORDINATORE - KOORDINATOR

KE Engineering: Via Semes Str. 34 - 39100 Bozen/Bolzano - Tel. 0471 301 008 - Fax 0471 328 658 - E-Mail gk@ke-engineering.it