
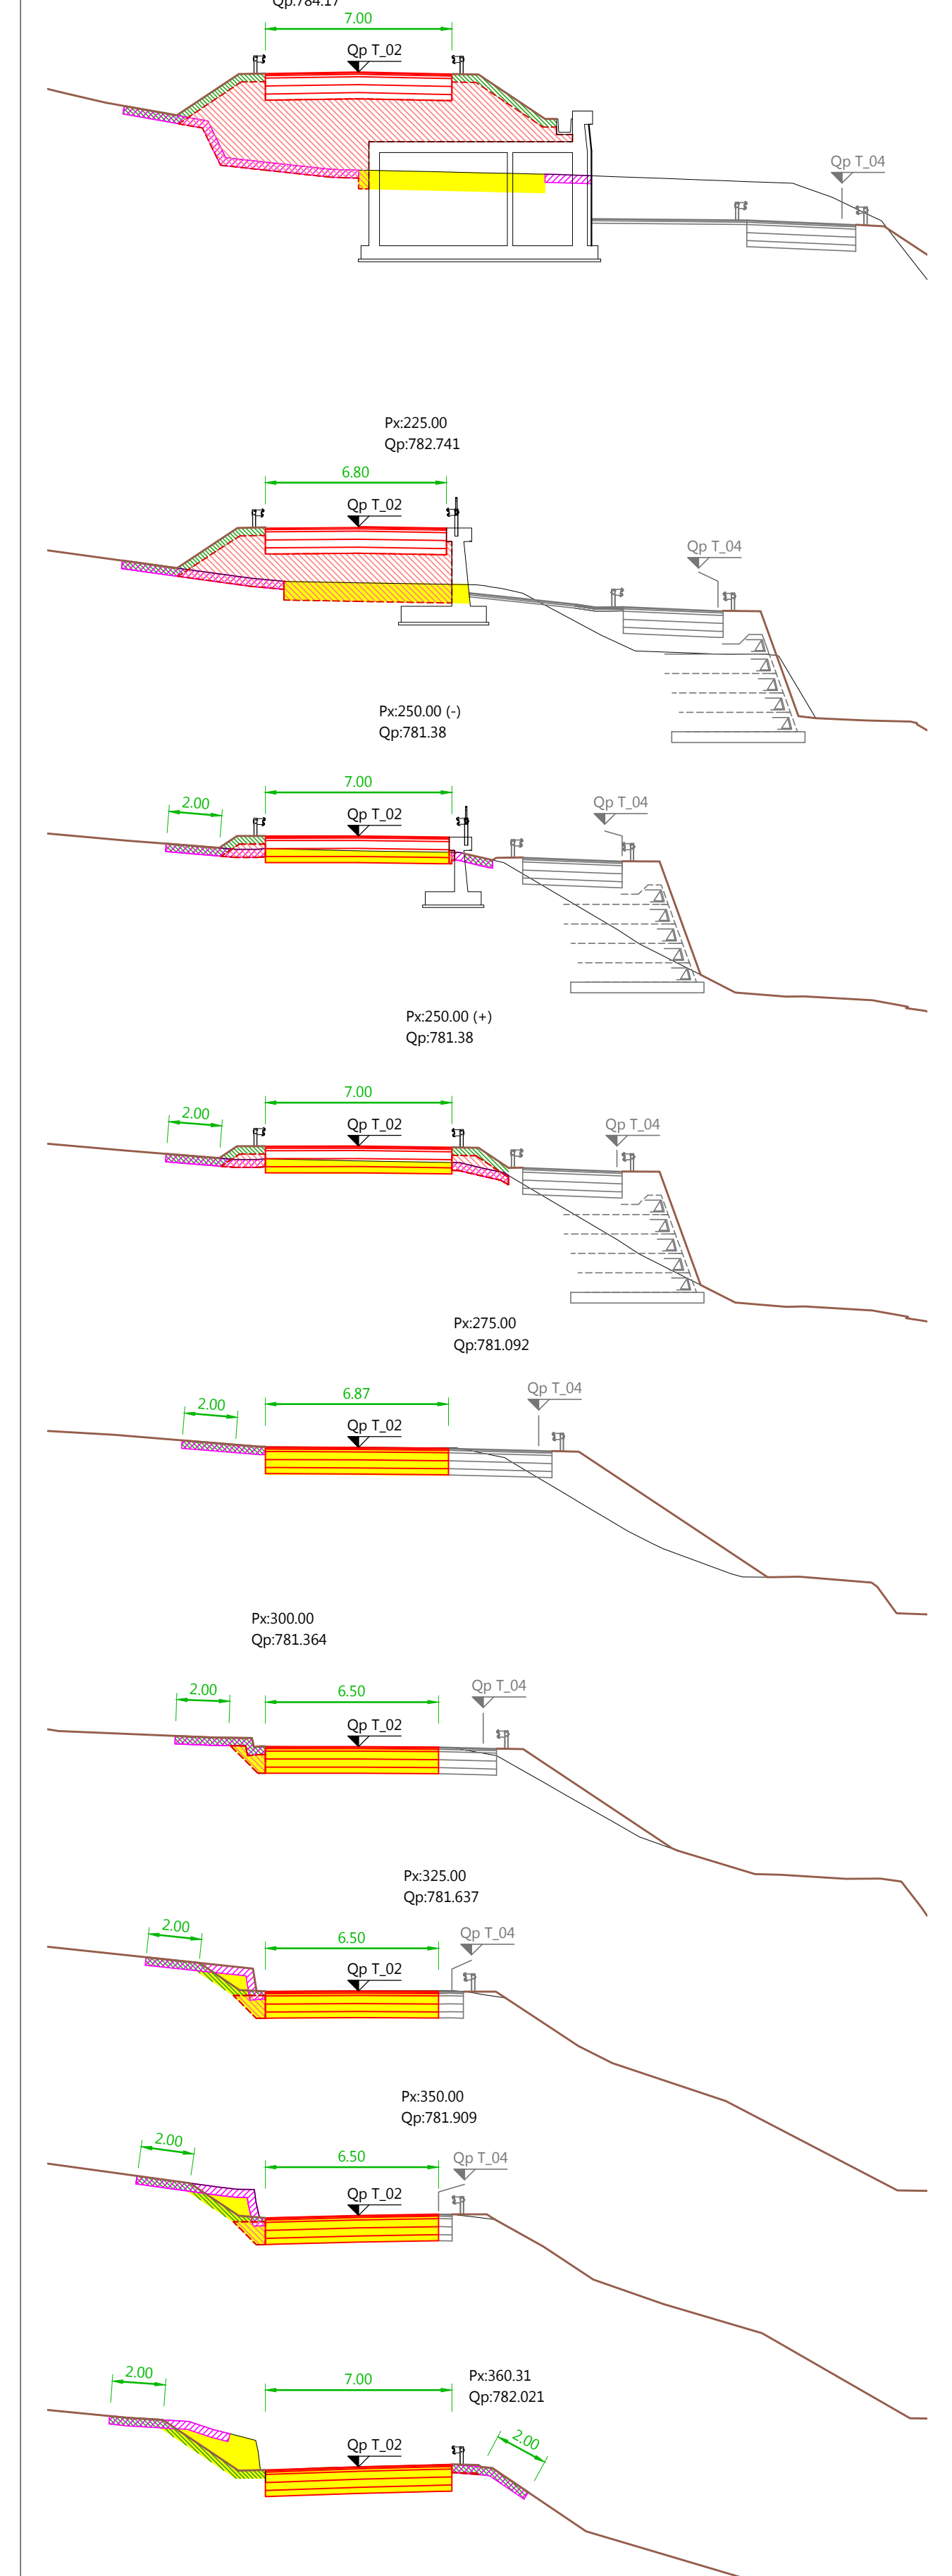
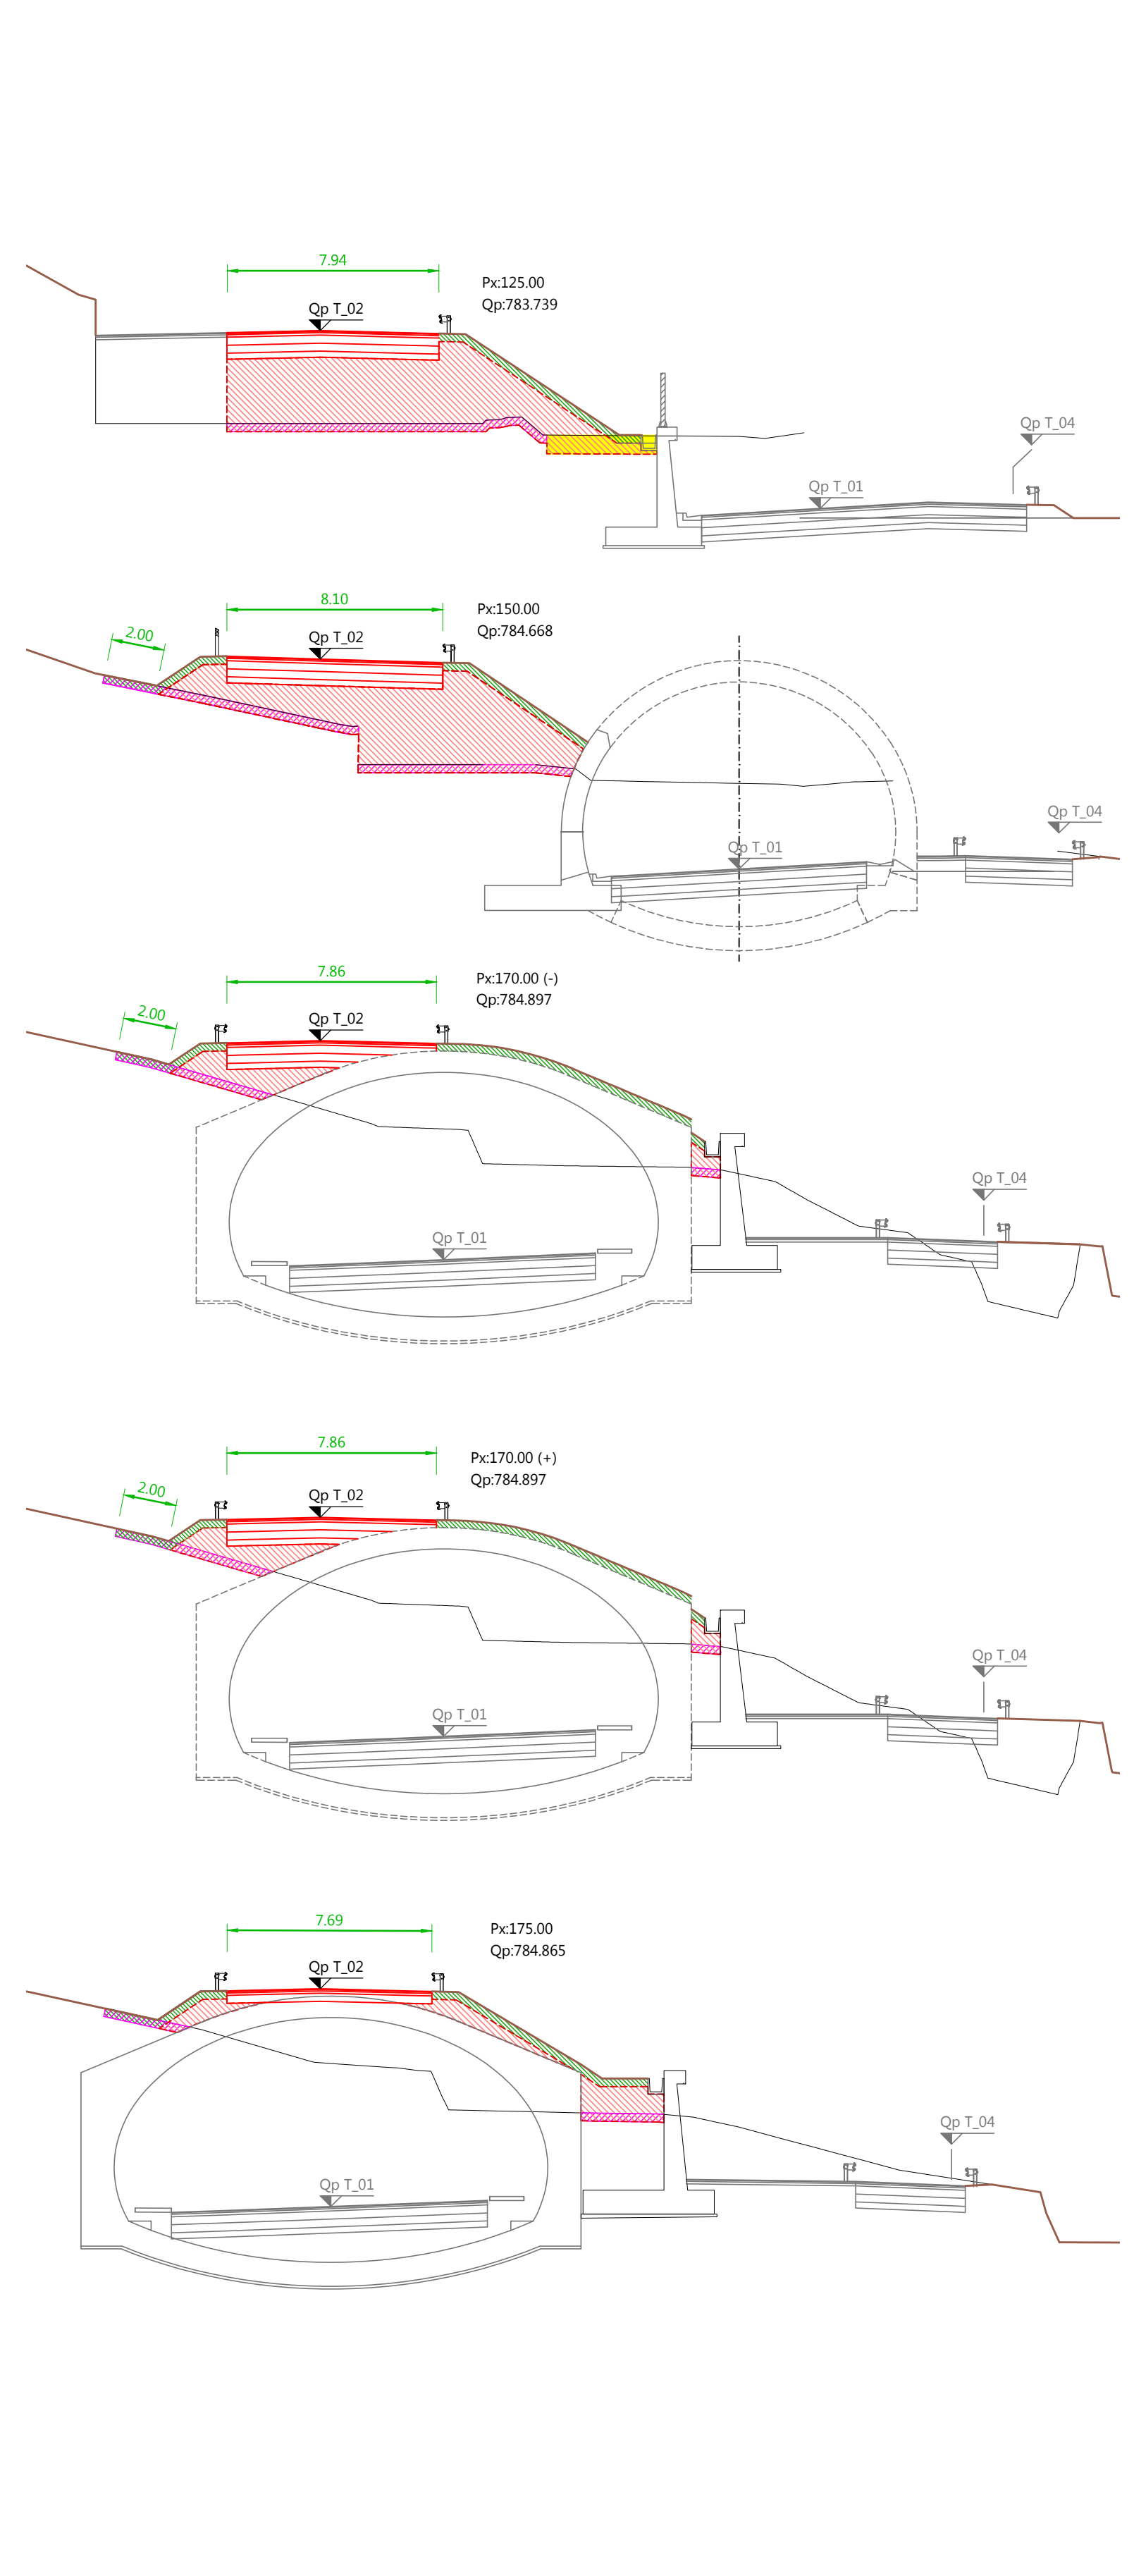


T_02 Schnitte - Sezioni

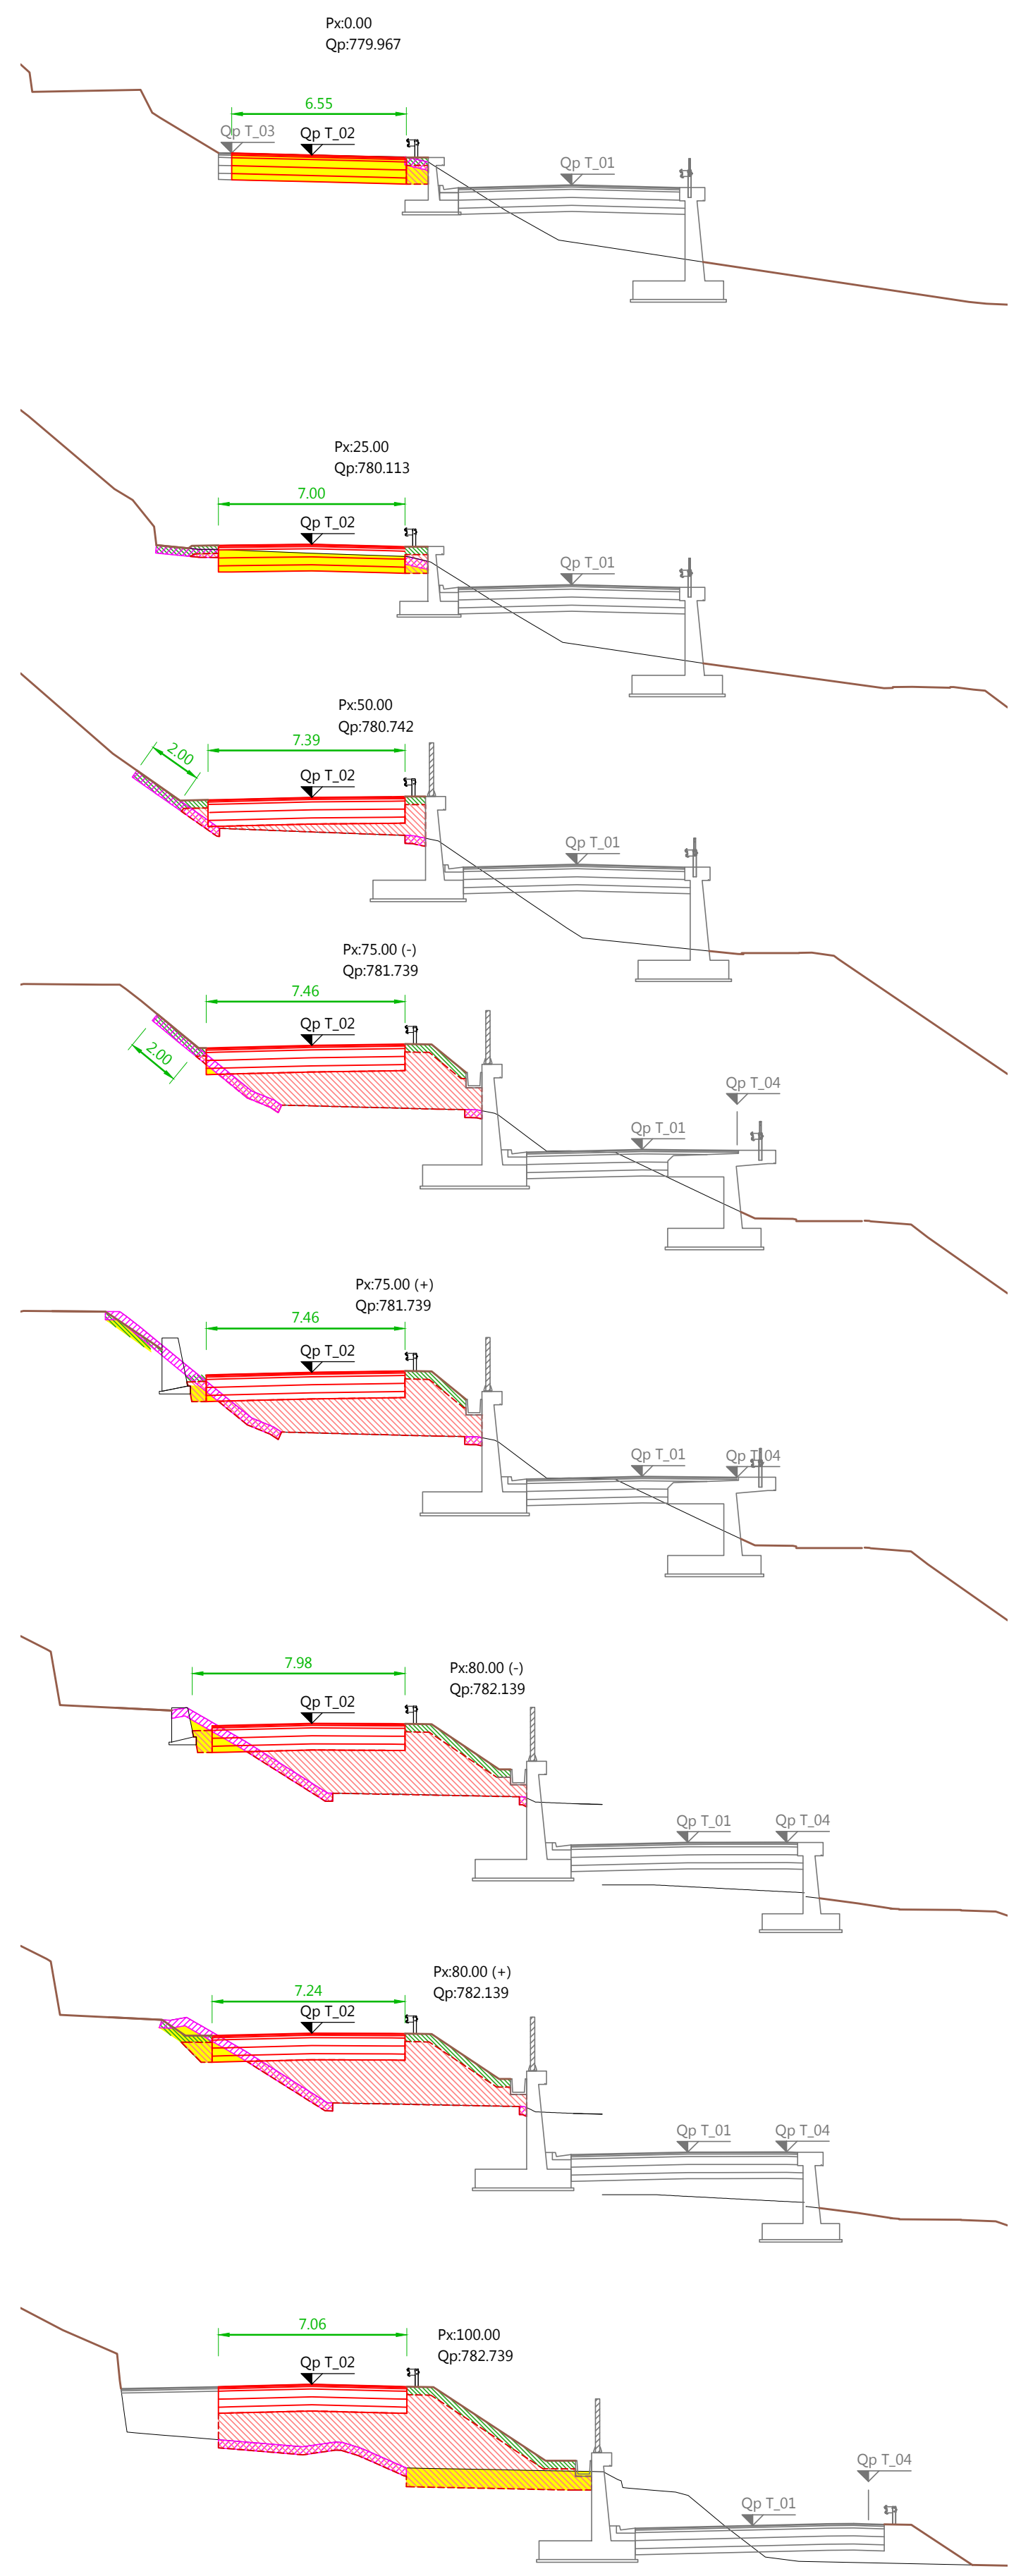


LEGENDE - LEGENDA:

- Abschälen Scotico
- Aushub Scavo
- Damm für setzunggefährdete Bauwerke Rilevato per opere sensibili ai cedimenti
- Ausbreiten und Verteilen von Muttererde Spandimento e spianamento di terra vegetale
- Damm für nicht setzunggefährdete Bauwerke Rilevato per opere non sensibili ai cedimenti

Fahrflächen Piattaforma stradale

DECKSCHICHT 3 cm
STRATO DUSURA 3 cm
BINDER 5 cm
BITUMINÖSE TRAGSCHICHT 9 cm
STRATO DI BASE 9 cm
HYDRAULISCH GEBUNDENE SCHICHT 30 cm
MISTO GRANULARE 30 cm
UNGEBUNDENE TRAGSCHICHT 30 cm
FROSTSCHUTTSCHICHT 23 cm
STRATO ANTIGELO 23 cm

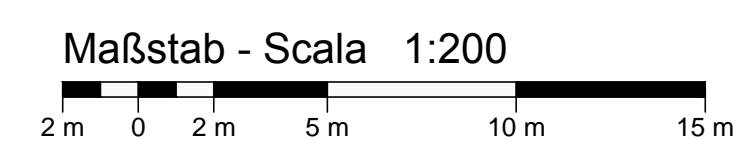

AUTONOME PROVINZ BOZEN SÜDTIROL ABTEILUNG 10 AMT FÜR STRASSENBAU NORD-OST 10.3

PROVINCIA AUTONOMA DI BOLZANO ALTO ADIGE RIPARTIZIONE 10 UFFICIO TECNICO STRADE NORD-EST 10.3

23.02.S.49.3

SS 49 PUSTERTAL
SS 49 VAL PUSTERIA

**UMFAHRUNG KIENS
CIRCONVALLAZIONE CHIENES**

Ausführungsprojekt - Progetto Esecutivo

Fachbereich - Settore: STRASSEN - STRADE

Gegenstand - Oggetto: WEST T_02 T_03 - OVEST T_02 T_03

Titel - Titolo: **ST 04 01 b D**

Schnitte T_02
Sezioni T_02

REV.	DATUM	BESCHREIBUNG	AUSGEFÜHRT	BEARBEITET	GEPRÜFT
REV.	DATA	DESCRIZIONE	REDATTO	ELABORATO	ESAMINATO
00	30.09.2018		Ing. M. Bertone	Ing. A. Fragiaco	Ing. A. Fragiaco
01					
02					
03					
04					
05					

CAPOGRUPPO - GENERALPLANNER COORDINATORE - COORDINATOR

KE Kiens Engineering Via Sernesi Str.34 - 39100 Bozen Bolzano - Tel: 0471 301 006 - Fax: 0471 326 658 - E-Mail: gwhcons@tin.it