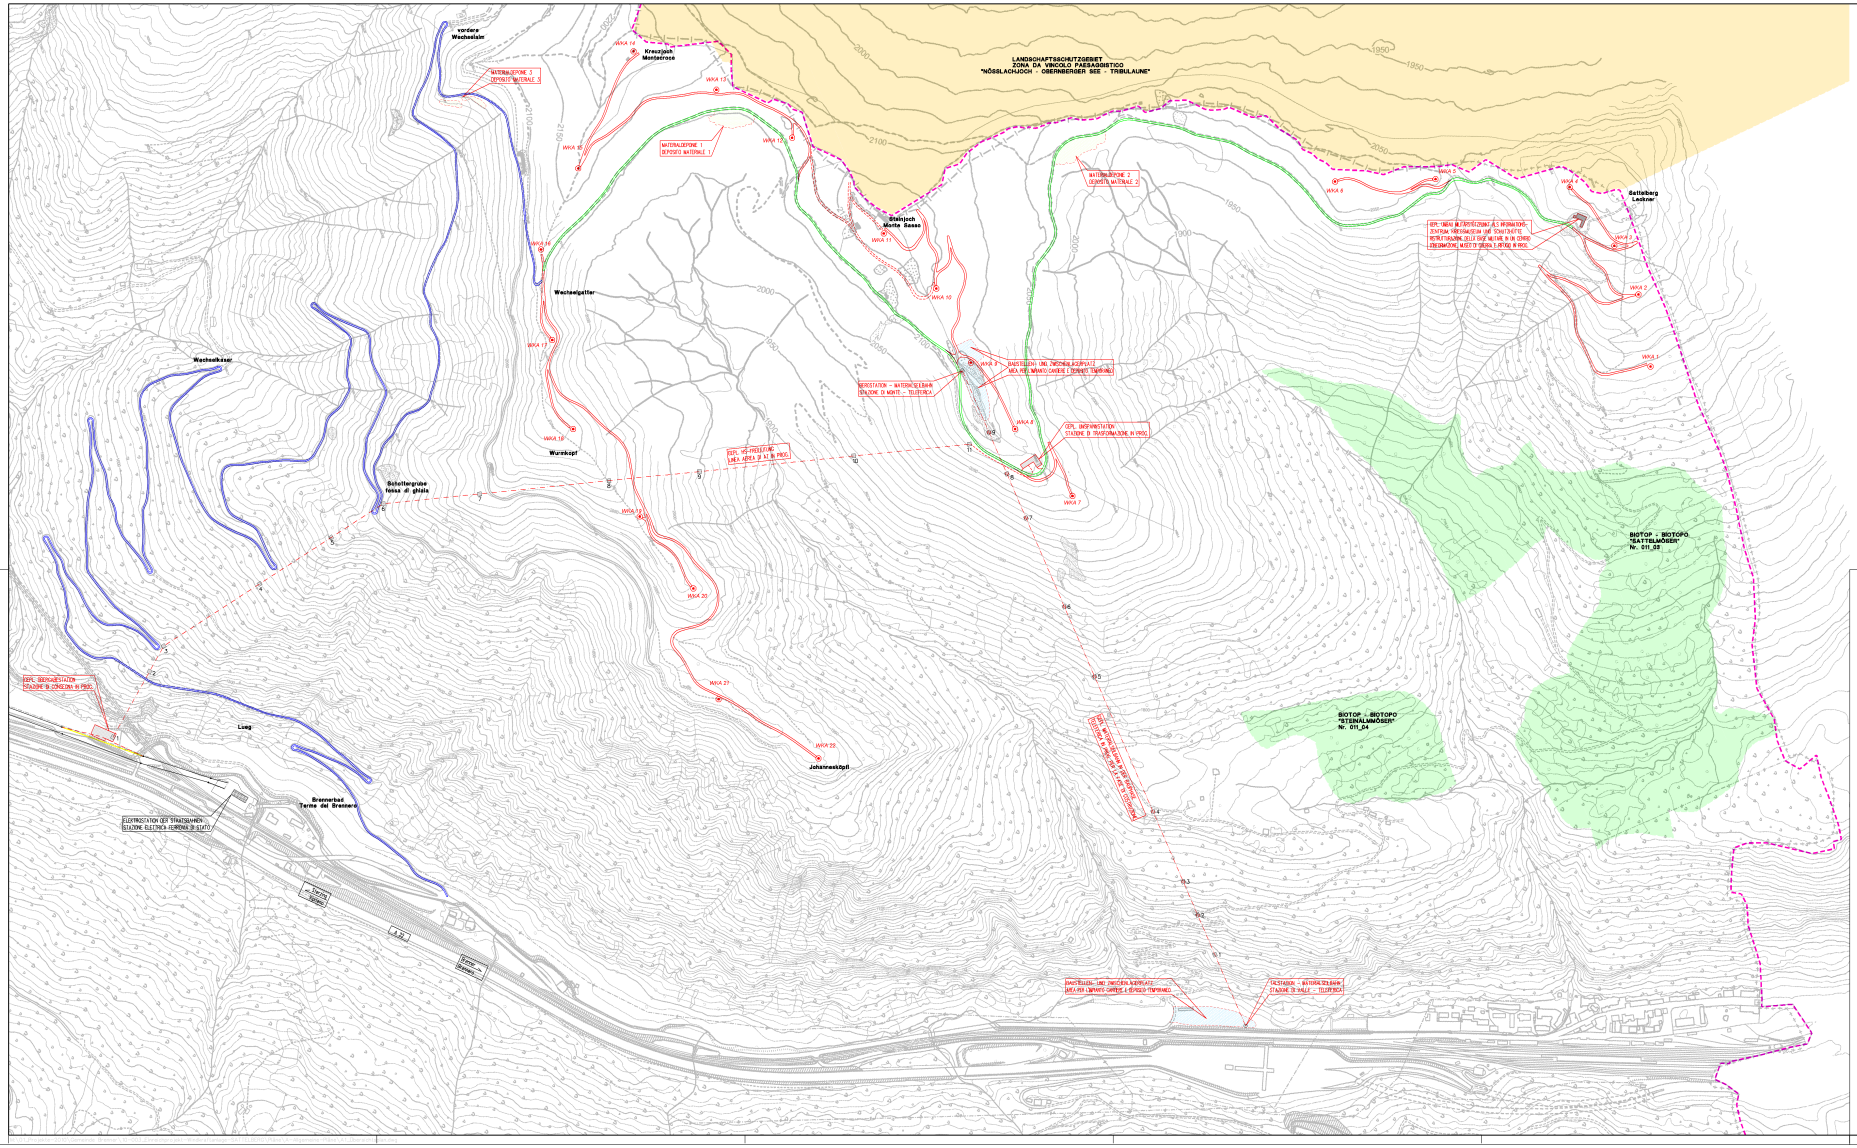

LEGENDE – LEGENDA

- GEPL. WINDKRAFTANLAGE LTW-70 – TURBINE EOLICHE LTW-70 IN PROG.
- GEPL. MATERIALSEILBAHN IN DER BAUPHASE – TELEFERICA IN PROG. PER LA FASE DI COSTRUZIONE
- GEPL. HOCHSPANNUNGSFREILEITUNG – LINEA AEREA DI ALTA TENSIONE IN PROG.
- GEPL. UNTERIRDISCHE HOCHSPANNUNGSLEITUNG – LINEA SOTTERRANEA DI ALTA TENSIONE IN PROG.
- AUSBAU BAUSTELLENZUFAHRT – AMPLIAMENTO STRADA D'ACCESSO DI CANTIERE
- AUSBAU BAUSTELLENSTRASSE – AMPLIAMENTO STRADA DI CANTIERE
- ZUFAHRTSSTRASSEN WINDKRAFTANLAGEN – STRADE D'ACCESSO TURBINE EOLICHE
- VARIANTE ZUFAHRTSSTRASSE WINDKRAFTANLAGEN – STRADA D'ACCESSO VARIANTE TURBINE EOLICHE
- STAATSGRENZE LAUT KATASTERMAPPE / CONFINE DI STATO SECONDO LA MAPPA DEL CATASTO

GEOGRAFISCHE KOORDINATEN (UTM) / COORDINATE GEOGRAFICHE (UTM)

	Typ/Tipo	Ost/Est	Nord/Nord	Kote/Quota	H
WKA 01	LTW70	688.861,1	5.206.270,1	1956	95,5
WKA 02	LTW70	688.679,1	5.209.330,2	2052	95,5
WKA 03	LTW70	688.536,3	5.209.298,2	2083	95,5
WKA 04	LTW70	688.350,9	5.209.248,1	2100	95,5
WKA 05	LTW70	688.308,8	5.208.834,3	2051,5	95,5
WKA 06	LTW70	688.189,9	5.208.681,1	2067	95,5
WKA 07	LTW70	688.612,2	5.207.781,5	2060,5	95,5
WKA 08	LTW70	688.405,8	5.207.687,7	2063	95,5
WKA 09	LTW70	688.304,5	5.207.845,4	2101	95,5
WKA 10	LTW70	687.984,1	5.207.653,5	2146	95,5
WKA 11	LTW70	687.818,8	5.207.580,0	2172	95,5
WKA 12	LTW70	687.494,7	5.207.432,0	2114	95,5
WKA 13	LTW70	687.307,4	5.207.298,3	2131	95,5
WKA 14	LTW70	687.135,9	5.207.134,5	2219	95,5
WKA 15	LTW70	687.383,8	5.206.855,2	2105	95,5
WKA 16	LTW70	687.532,4	5.206.723,3	2115	95,5
WKA 17	LTW70	687.760,3	5.206.662,8	2118	95,5
WKA 18	LTW70	687.987,7	5.206.628,7	2105	95,5
WKA 19	LTW70	688.257,0	5.206.704,6	2041	95,5
WKA 20	LTW70	688.480,7	5.206.784,4	2028	95,5
WKA 21	LTW70	688.770,5	5.206.718,0	1984	95,5
WKA 22	LTW70	688.007,7	5.206.902,0	1984	95,5

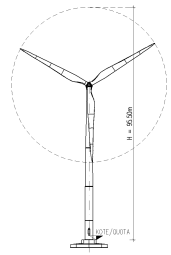

GEMEINDE BRENNER
COMUNE DI BRENNERO

AUT. PROV. BOZEN
PROV. AUT. BOLZANO

WPP UNO AG - SPA
PACINOTTISTR. 3 – VIA PACINOTTI 3
I – 39100 BOZEN – BOLZANO
Telefax: 0471/545500
Telefax: 0471/545566
Der Bauherr / Il committente

PROJEKT: / PROGETTO:

ERRICHTUNG EINES WINDPARKS
AM "SATTELBERG"
IN DER GEMEINDE BRENNER

REALIZZAZIONE DI UN PARCO EOLICO
SUL "SATTELBERG"
NEL COMUNE DI BRENNERO

ALLGEMEINE PLÄNE
ELABORATI GRAFICI GENERALI

ÜBERSICHTSPLAN
COROGRAFIA

1:5000

Ingenieurbüro – Studio d'ingegneria
Dr. Ing. ERWIN GASSER
39031 Bruneck – Michael Pacher Str. 11
Tel.: 0474/551679 Fax: 0474/538336
e-mail: info@gasser-ing-erwin.it
Der Projektant / Il progettista

DEM BAUAMT VORBEHALTEN – RISERVATO ALL' UFFICIO TECNICO

PROJ. Nr. – N. PROG.	BEARB. – ELABO.	DATUM – DATA	ÄND. – VARIAZ.	BLATT – FOGLIO
03/2010	Matthias	APRIL 2010		A1