LÄNGSPROFIL ENTLEERUNGSLEITUNG M.1:1000
PROFILO LONGITUDINALE CONDOTTA DI SCARICO

LEGENDE - LEGENDA

- best. Gelände - livello esist.
- gepl. Entleerungsleitung - condotta di scarico in prog.
- gepl. Bauten - edifici in prog.

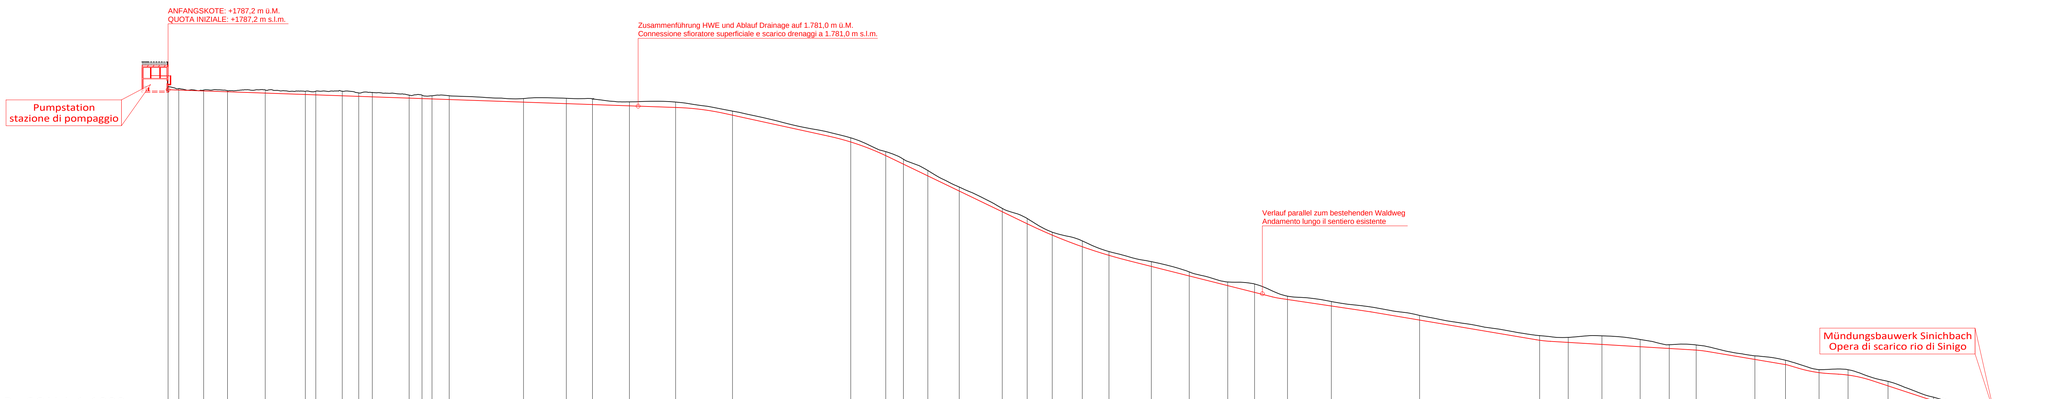

MASSTAB - SCALA 1:1000

BEZUG - RIF. 1650,00

| | | |