
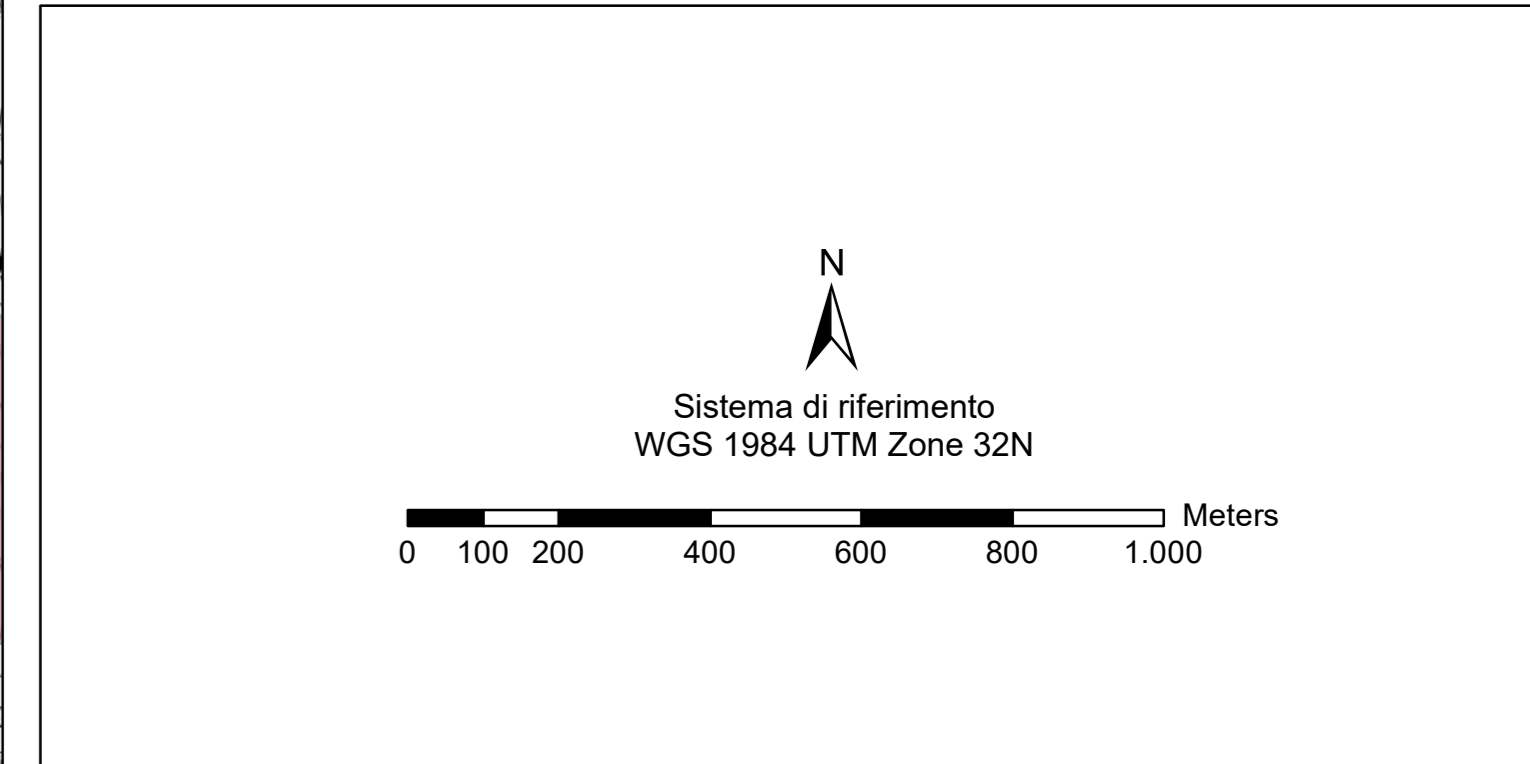


- Legenda**
- Linee elettriche ESISTENTI
 - Impianti elettrici ESISTENTI
 - Confini comunali
- Interventi previsti nel piano (fasce di fattibilità)**
- 132/220 kV Linea elettrica aerea doppia tema in PROGETTO
 - 132 kV Linea elettrica aerea singola tema in PROGETTO
 - 132 kV Linea elettrica in cavo interrato in PROGETTO
 - 220 kV Linea elettrica aerea singola tema in PROGETTO
 - 220 kV Linea elettrica in cavo interrato in PROGETTO
 - 220 kV Linea elettrica aerea singola tema Resiliente in PROGETTO
 - Alternativa di tracciato in PROGETTO
 - 132 kV Linea elettrica aerea esistente DA DEMOLIRE in PROGETTO
- Stazioni Elettriche**
- Stazione Elettrica Tema in PROGETTO
 - Stazione Elettrica RFI/Terna PREVISTE (Altro iter Autorizzativo)
- Piani paesaggistici**
- Monumento naturale
 - Monumento naturale
 - Biotope
 - Bosco ripariale
 - Castagneto
 - Giardini e parchi
 - Prato arido
 - Verde protetto
 - Zona di quiete
 - Zona di rispetto paesaggistico
 - Zona di tutela archeologica
 - Zona di tutela paesaggistica
 - Zona umida

Fonte: Geoportale della Provincia autonoma di Bolzano (<https://newplan.civis.bz.it/?lang=it>)

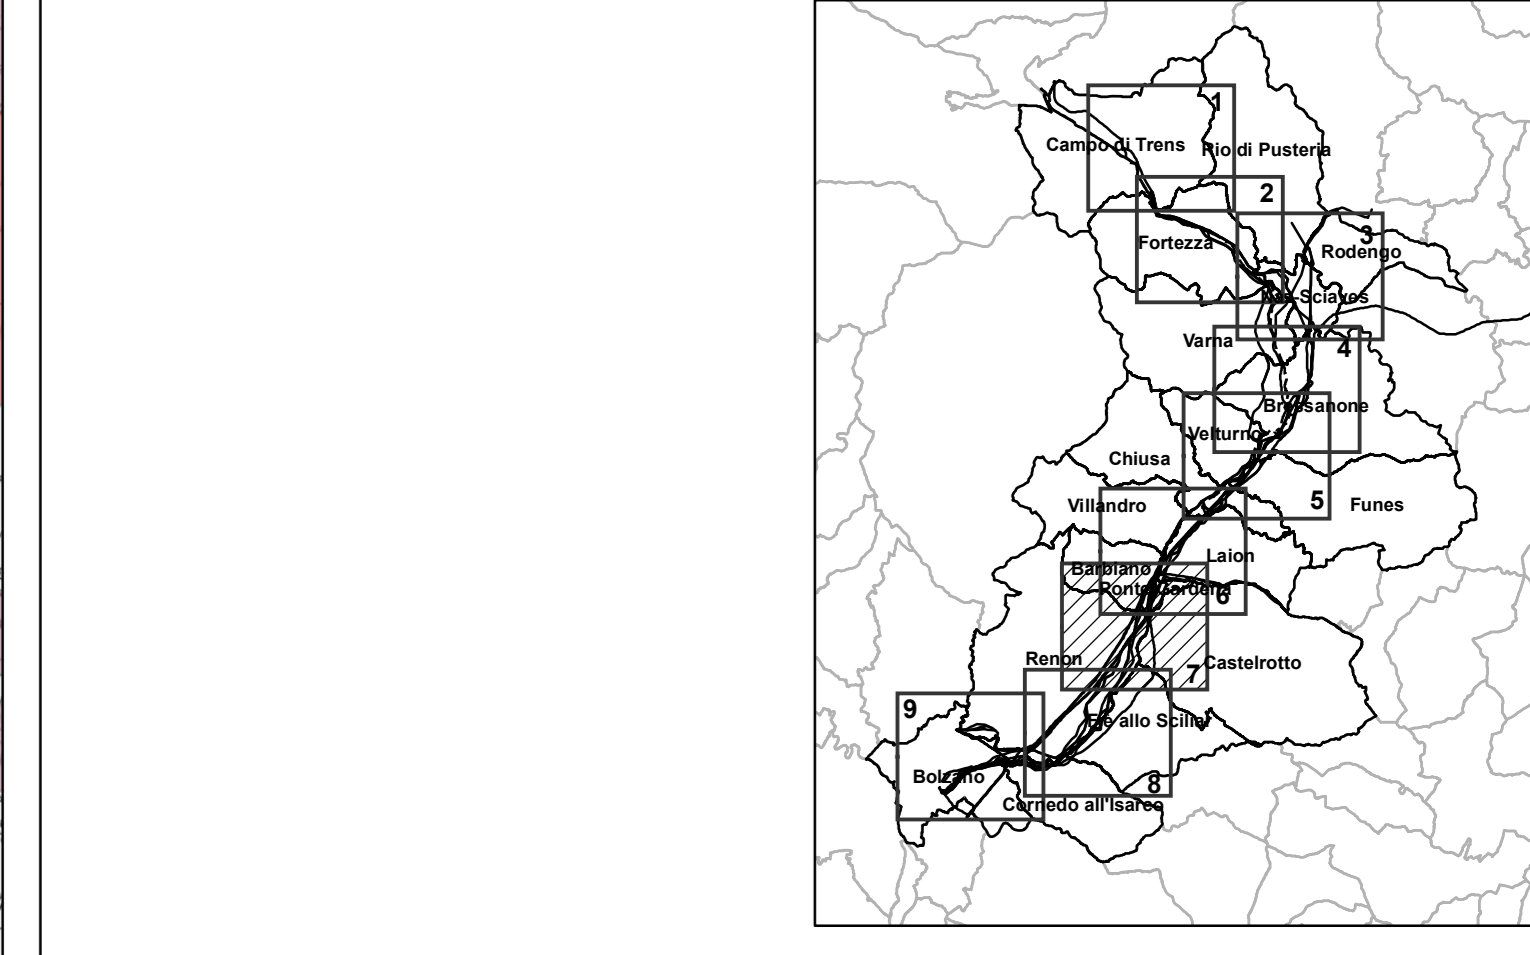

ESTERNO	N.	DATA	DESCRIZIONE	ELABORATO	
00		30/06/2020	Prima emissione		
REVISIONI	N.	DATA	DESCRIZIONE	ESAMINATO	ACCETTATO
00		30/06/2020	Prima emissione		
NUMERO E DATA ORDINE: <input checked="" type="checkbox"/> PER ACCETTAZIONE <input type="checkbox"/> PER INFORMAZIONE					
MOTIVO DELL'INVIO: <input checked="" type="checkbox"/> PER ACCETTAZIONE <input type="checkbox"/> PER INFORMAZIONE					
CODIFICA ELABORATO					
DGCGR19001A1911708					TIPOLOGIA ELABORATO
TITOLO ELABORATO					Disegno
Allegato 3 - Studio di fattibilità PIANO DI RIASSETTO RETE IN VAL DI ISARCO PER CONNESSIONE BBT					PROGETTO
Carta dei Piani Paesaggistici					Piano di riassetto rete in Val di Isarco per connessione BBT
NOME DEL FILE		SCALA CAD	FORMATO	SCALA	FOGLIO
DGCGR19001A1911708_7019		1 unità = 10 metri	AO	1:10.000	7/9

Questo documento contiene informazioni di proprietà Terna SpA e deve essere utilizzato esclusivamente dal destinatario in relazione alle finalità per le quali è stato ricevuto. È vietata qualsiasi forma di riproduzione o divulgazione senza l'esplicito consenso di Terna SpA. This document contains information proprietary to Terna S.p.A. and it will have to be used exclusively for the purposes for which it has been furnished. Whichever shape of spreading or reproduction without the written permission of Terna S.p.A. is prohibited.