

**Legenda**

- Linee elettriche ESISTENTI
- Impianti elettrici ESISTENTI
- Confini comunali

**Interventi previsti nel piano (fasce di fattibilità)**


- 132/220 kV Linea elettrica aerea doppia terna in PROGETTO
- 132 kV Linea elettrica aerea singola terna in PROGETTO
- 132 kV Linea elettrica in cavo interrato in PROGETTO
- 220 kV Linea elettrica aerea singola terna in PROGETTO
- 220 kV Linea elettrica in cavo interrato in PROGETTO
- 220 kV Linea elettrica aerea singola terna Resiliente in PROGETTO
- Alternativa di tracciato in PROGETTO
- 132 kV Linea elettrica aerea esistente DA DEMOLIRE in PROGETTO

Stazione Elettrica Terna in PROGETTO  
 Stazione Elettrica RF/Terna PREVISTE (Altro iter Autorizzativo)

**Piani paesaggistici**

- Monumento naturale
- Monumento naturale
- Biotopo
- Bosco ripariale
- Castagneto
- Giardini e parchi
- Prato arido
- Verde protetto
- Zona di quiete
- Zona di rispetto paesaggistico
- Zona di tutela archeologica
- Zona di tutela paesaggistica
- Zona umida

Fonte: Geoportale della Provincia autonoma di Bolzano (<https://newplan.civis.bz.it/?lang=it>)

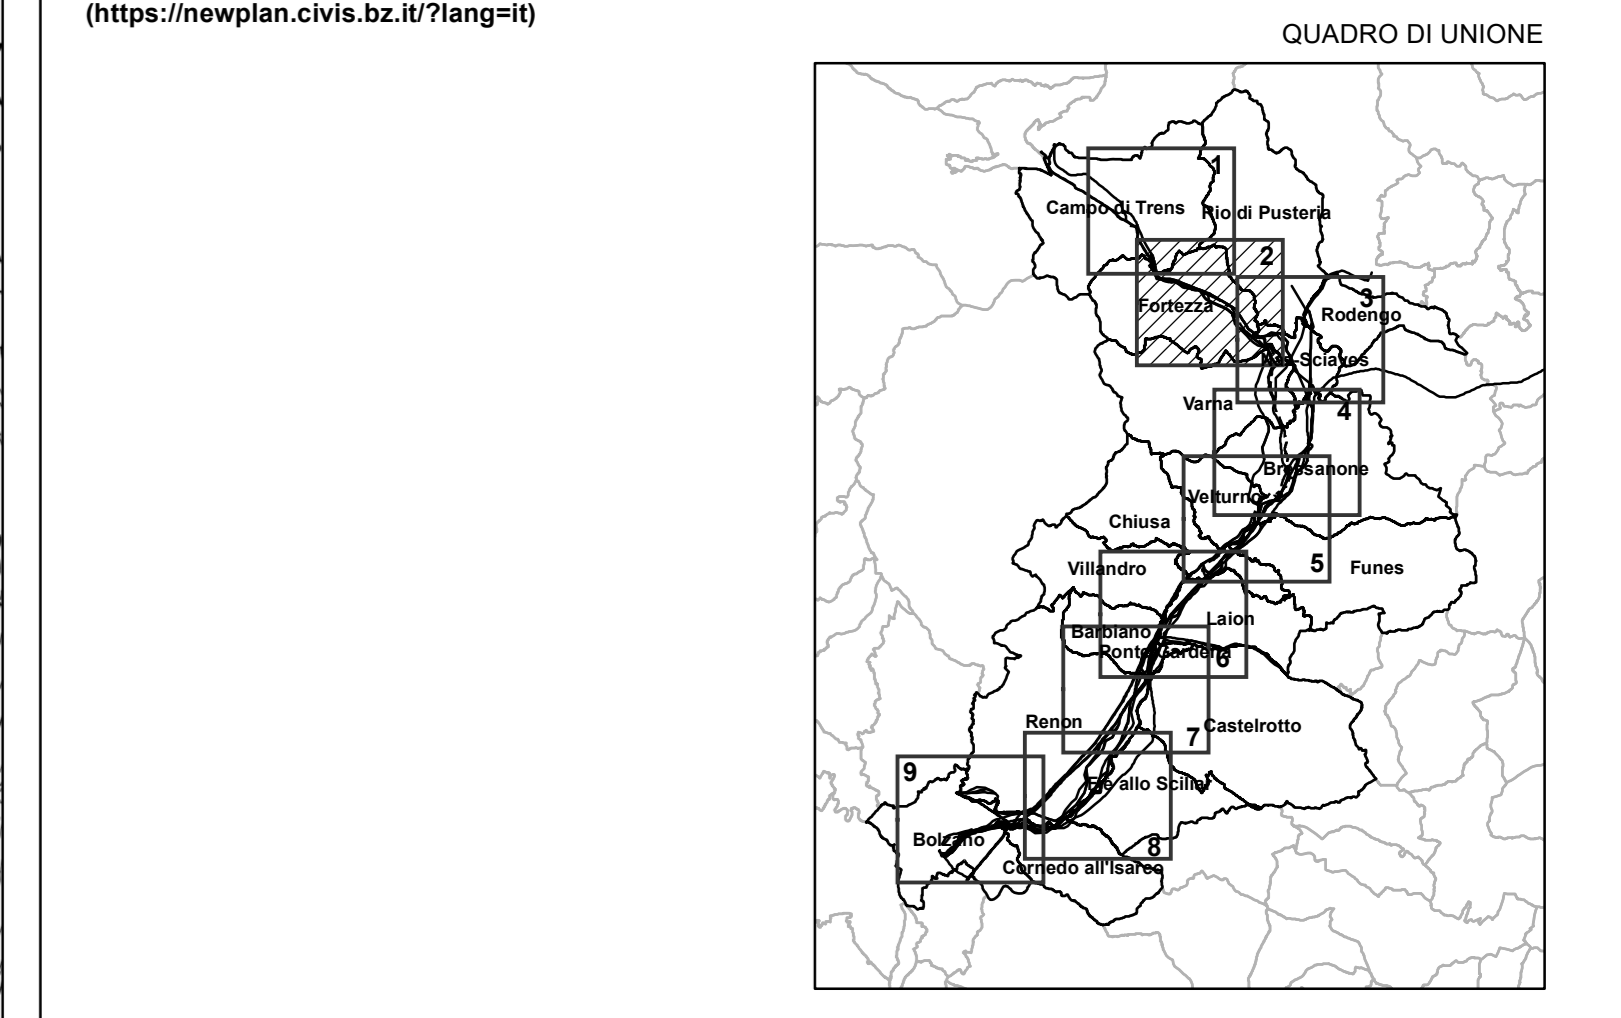

Sistema di riferimento  
 WGS 1984 UTM Zone 32N

0 100 200 400 600 800 1.000 Meters

ESTERNO	N.	DATA	DESCRIZIONE	ELABORATO	
00		30/06/2020	Prima emissione		

REVISIONI	N.	DATA	DESCRIZIONE	ESAMINATO	ACCETTATO
00		30/06/2020	Prima emissione		

NUMERO E DATA ORDINE:  PER ACCETTAZIONE  PER INFORMAZIONE

MOTIVO DELL'INVIO:  PER ACCETTAZIONE  PER INFORMAZIONE

CODIFICA ELABORATO: **DGCR19001A1911708**

TITOLO ELABORATO: **Allegato 3 - Studio di fattibilità  
 PIANO DI RIASSETTO RETE IN VAL DI ISARCO  
 PER CONNESSIONE BBT**

Carta dei Piani Paesaggistici

NOME DEL FILE	SCALA CAD	FORMATO	SCALA	FOGLIO
DGCR19001A1911708_2019	1 unità = 10 metri	AO	1:10.000	2/9

Questo documento contiene informazioni di proprietà Terna SpA e deve essere utilizzato esclusivamente dal destinatario in relazione alle finalità per le quali è stato ricevuto. È vietata qualsiasi forma di riproduzione o divulgazione senza l'esplicito consenso di Terna SpA.  
 This document contains information proprietary to Terna S.p.A. and it will have to be used exclusively for the purposes for which it has been furnished. Whichever shape of spreading or reproduction without the written permission of TERNA S.p.A. is prohibited.