01 BAULOS B/C/D/E - 1.Obergeschoss
1:200

02 BAULOS B/C/D/E - 1.Obergeschoss
1:2000

N

Legende

±0,00	Höhenkote FOK ±0,00 m Quota al finito ±0,00m	±0,00	Höhenkote FDOK ±0,00 m quota al finito ±0,00m in prospetto o in sezione
XX Ansicht XX , Planindex XXXX XX	prospetto XX , tavola YYYY	1,00	Längenmaß in Meter Luce netta minima assoluta
XX Schnitt XX , Planindex YYYY XX	sezione XX , tavola YYYY	2%	Gefälle 2% Pendenza 2%
1 Beschriftung/Titolo	1:100		Bestand Stato di fatto
			Abbruch Demolizione
			Neubau Costruzione Nuova

Projekt
Almdorf Schnals

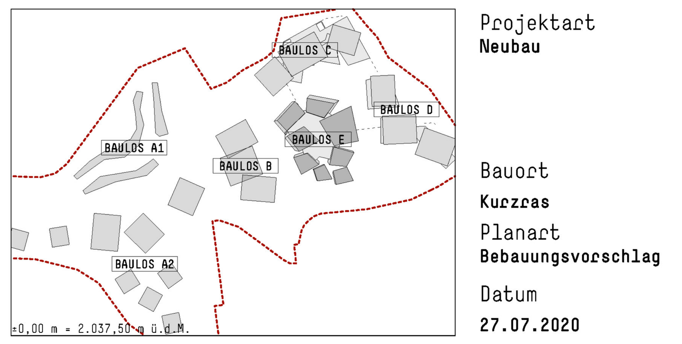

Projektart
Neubau

Bauort
Kurzras

Planart
Bebauungsvorschlag

Datum
27.07.2020

Plannummer
A.01.5

Digital file index
SCH_AD_EP_
200831.pln
Designer
SR,AP,MP,GG,WH

Planformat
A0 1200x900 cm

Massstab
1:200,
1:2000

Planinhalt
1. Obergeschoss (Baulos B/C/D/E)

Revision

index	date	Name	design	controll.	approval

Architect/designer
noa
Arch. Stefan Rier
Arch. Lukas Rungger
Arch. Andreas Profanter
ITALY: Drususallee 231, 39100 Bozen
GERMANY: Zionskirchstraße 56, 10119 Berlin
tel:ITA +39 0471 1880941
i-net:www.noa.network
mail:noa@noa.network

Ordensstempel
Ordine degli architetti Provincia di Bolzano/ Kammer der Architekten Provinz Bozen
N° 1229 N° 1280

Firmato digitalmente da
Stefan Rier
CN = Rier Stefan
O = Ordine Architetti di Bolzano
C = IT
Signature date and time:
2020/08/03 16:10:00

Bauherrschaft
ATHESIA DRUCK GmbH
Michl Ebner
LAUBEN 41
39100 BOZEN

Firmato digitalmente da
MICHAEL EBNER
CN = EBNER MICHAEL