





01



Lageplan
1:400

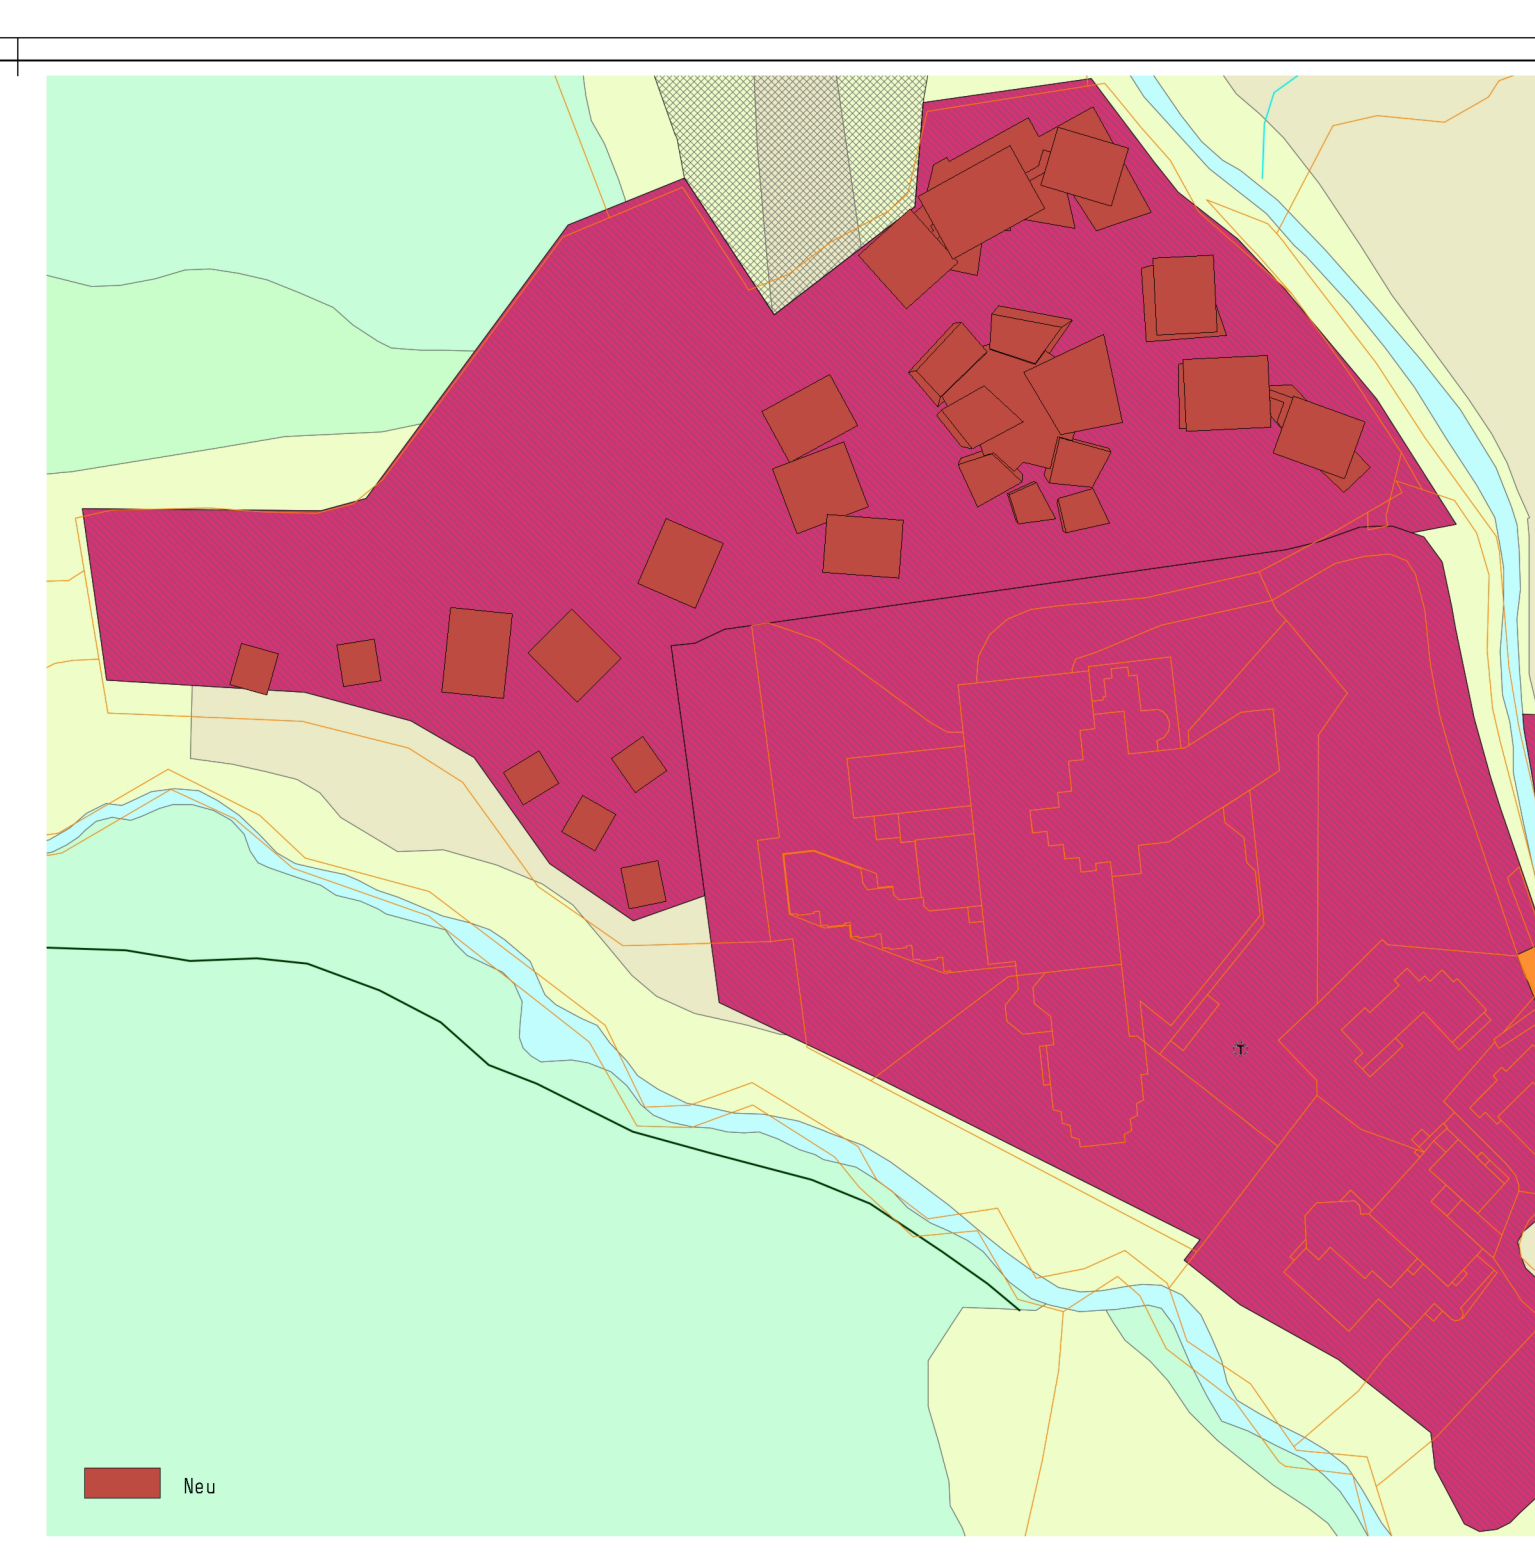

Bauleitplan 1:2000

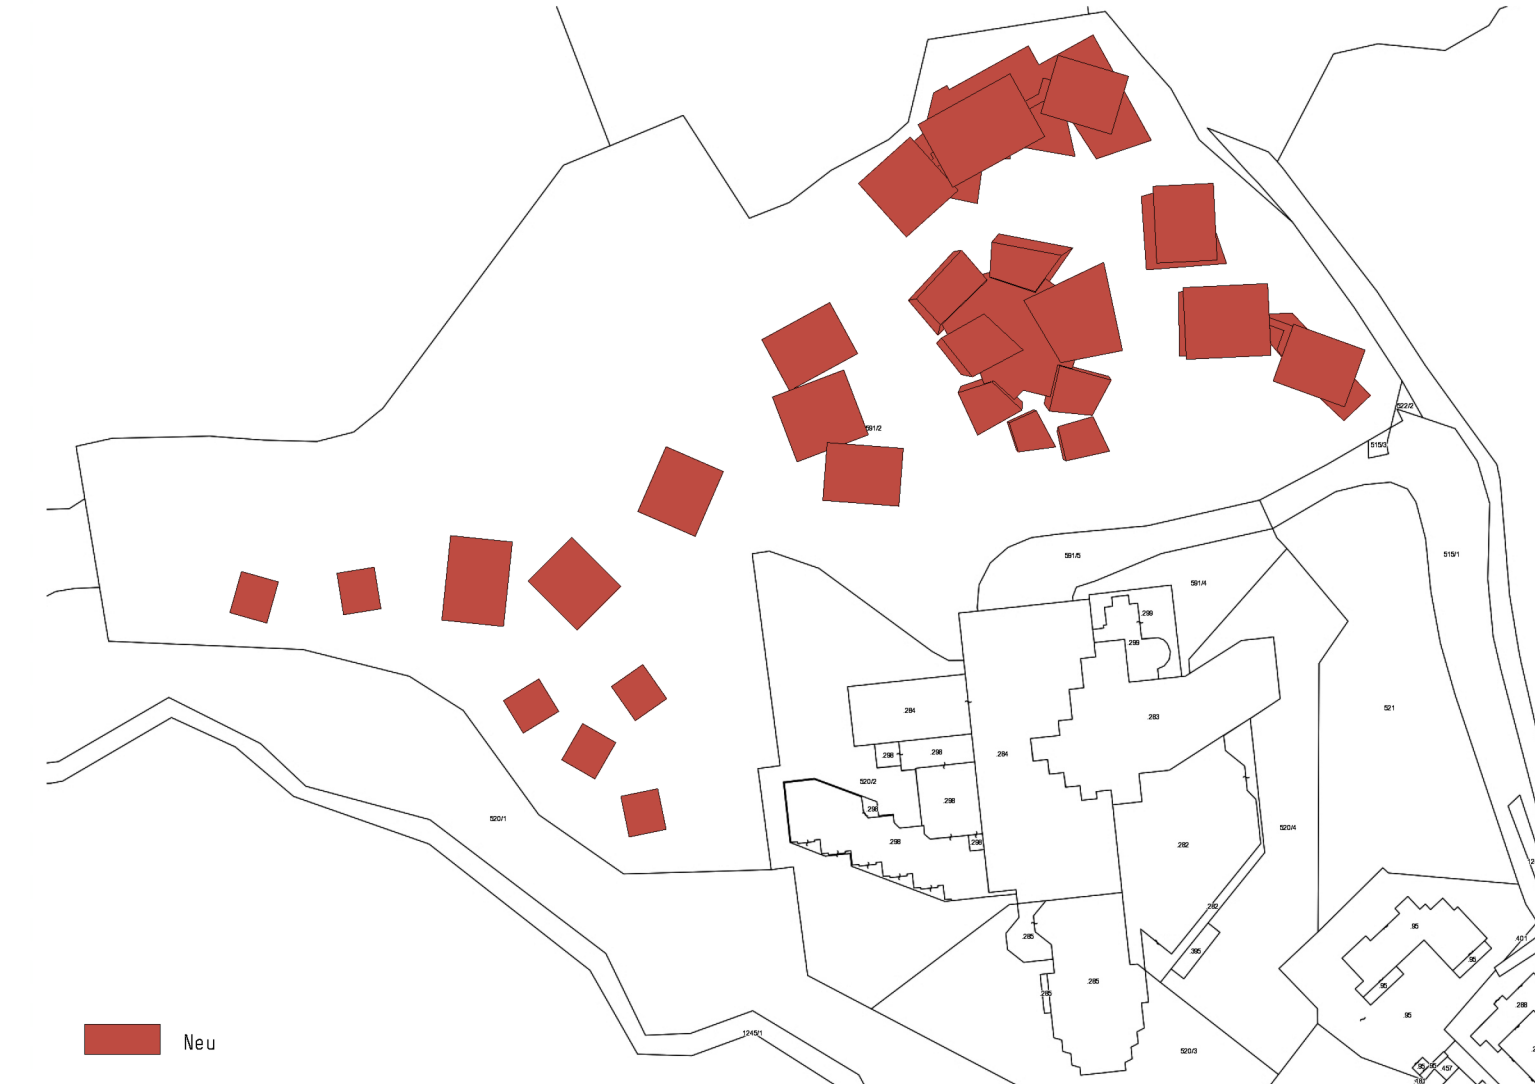

Katastermappe 1:2000

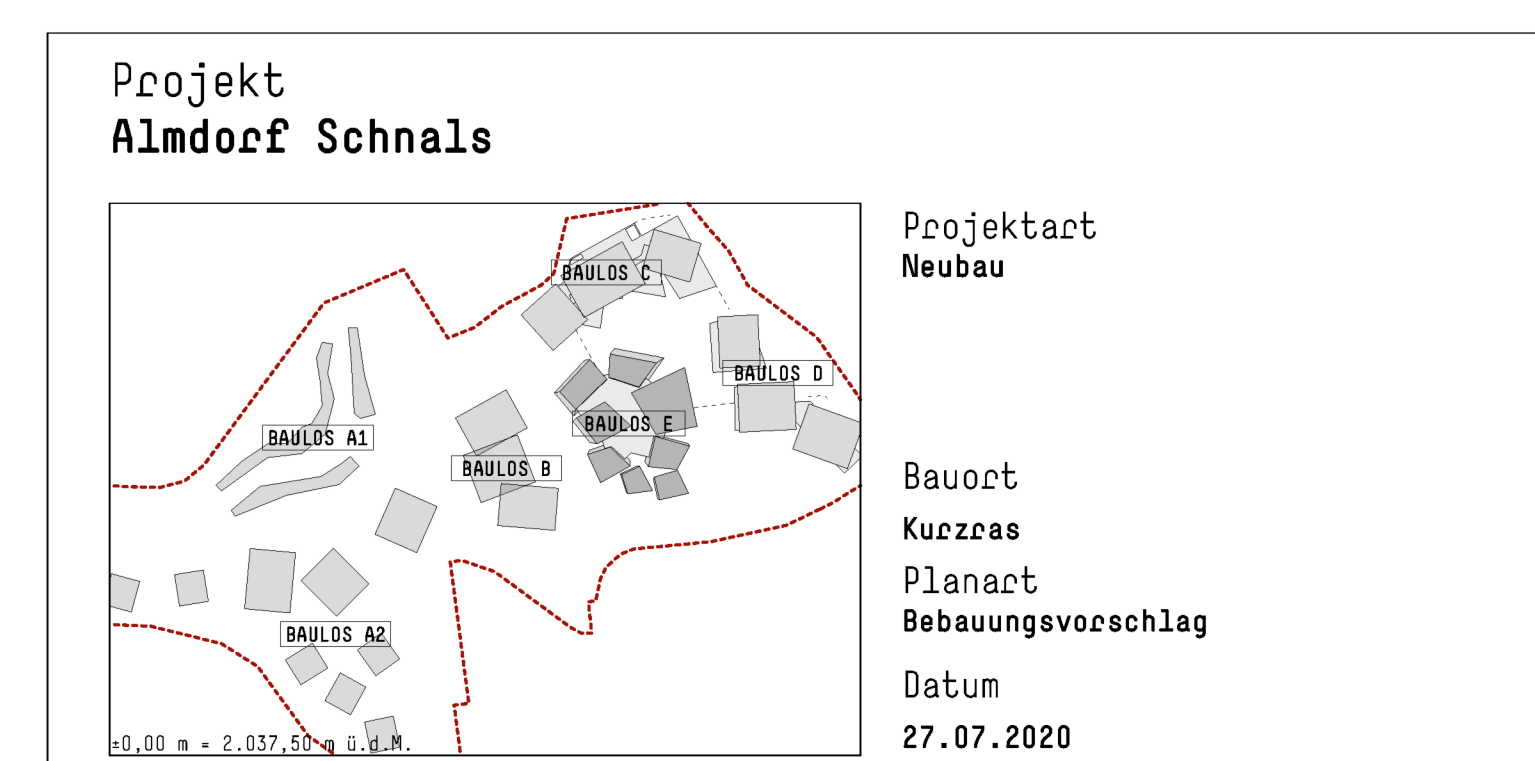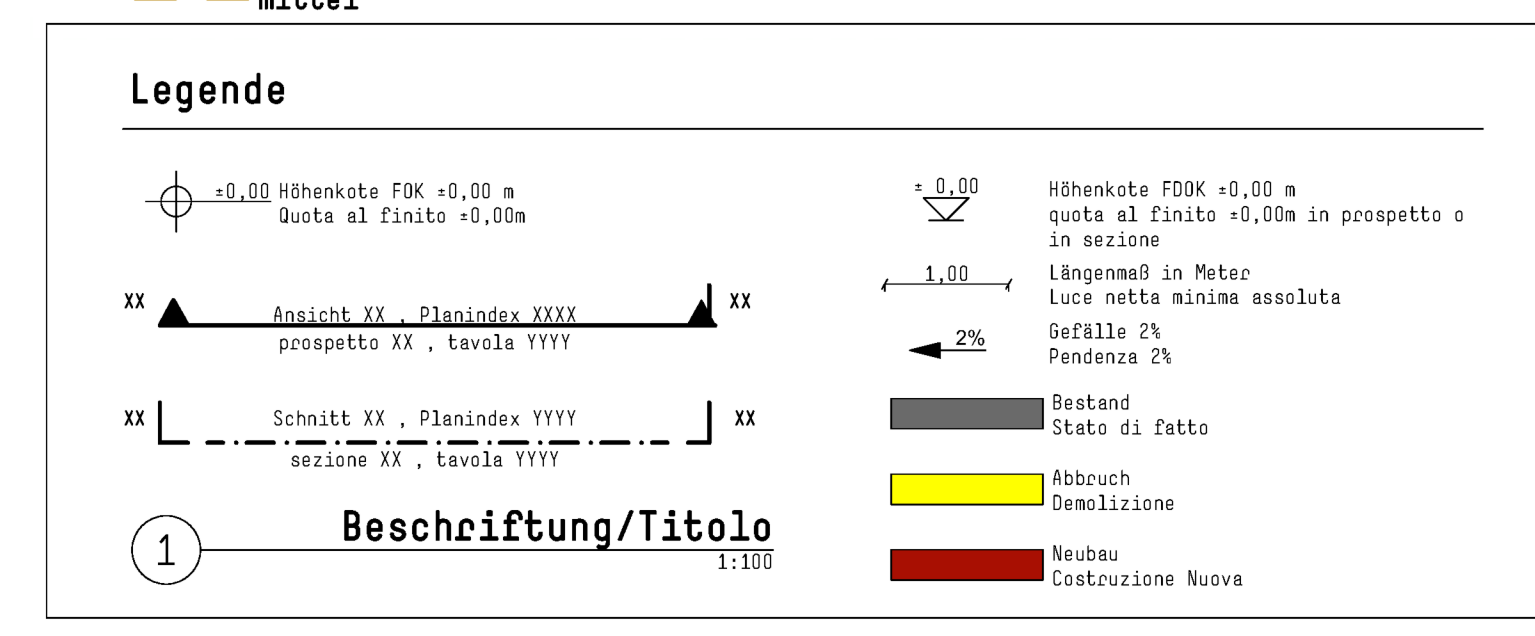

Plannummer A.01.1	Digital File Link C:\A.01.1 2020.01.01 Dateiname 05_A01_P01_05_A01	Planformat A3, 210x297 mm Papiertyp A3, 210x297 mm	Planinhalt Lageplan, Bauleitplan, Katastermappe, Legende
-----------------------------	--	---	---

Index	Date	Name	Bezeichnung	Verfasser	Geprüft

Architekt/Designer
noa

Arch. Stefan Rier
Arch. Sabina Bruggler
Arch. Andreas Pfaffenhofer

Bauherr/Architekt
ATHETA ENGINEERING
[Logo]

Bezeichnung
ATHETA ENGINEERING
[Logo]