Quote/a 807,49

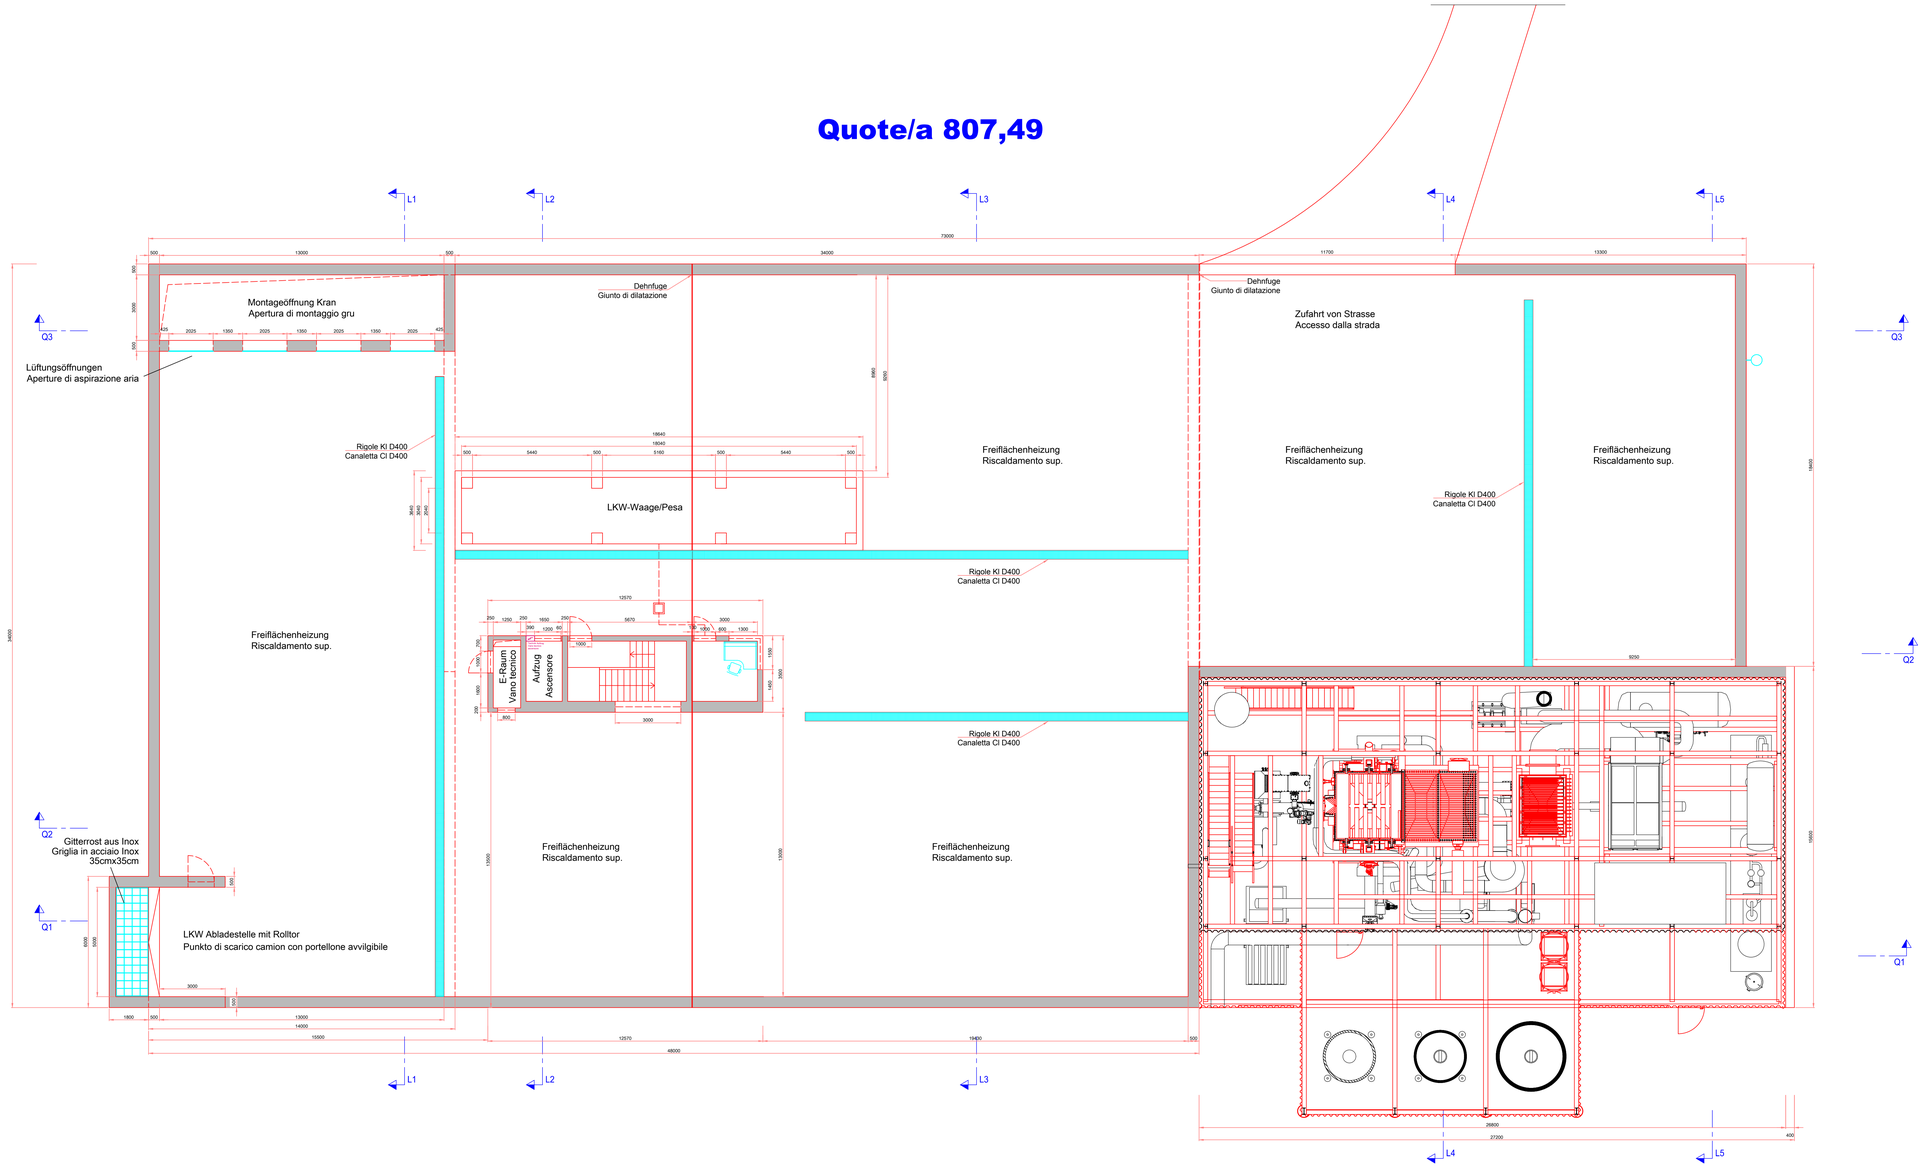

Detail Freiflächenheizung M 1:10
Disegno tipo riscaldamento sup. Sc. 1:10

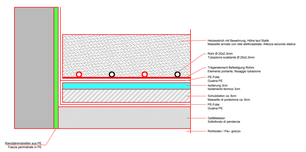

qualityaustria
SYSTEMZERTIFIZIERT
ISO 9001:2015 NR.015260
ISO 14001:2015 NR.024350
ISO 45001:2018 NR.001940

ARA
PUSTERTAL · PUSTERIA
ABWASSERREINIGUNGSANLAGEN PUSTERTAL · IMPIANTI DI DEPURAZIONE VAL PUSTERIA

EINREICHPROJEKT

PROGETTO DEFINITIVO

KLÄRANLAGE
TOBL

IMPIANTO DI DEPURAZIONE
TOBL

T21_19 Thermische Verwertungsanlagen für alle Klärschlämme Südtirols auf der Kläranlage ARA Tobl - St. Lorenzen

T21_19 Impianti di termovalorizzazione per tutti i fanghi dell'Alto Adige presso l'impianto di depurazione IDA Tobl San Lorenzo di Sebato

Maschinentechnische Anlagen
Elektrotechnische Anlagen
Baumeisterarbeiten

Opere elettromeccaniche
Opere elettrotecniche
Opere edili

GRUNDRISS QUOTE 807,49 M 1:100
PLANIMETRIA QUOTA 807,49 Sc 1:100

Datum: 30.11.2019
Änd./mod.:
Änd./mod.:
Beilage-Allegato
M_06
Masstab/Scala: 1/100

Ara Pustertal AG
Ara Pustertal s.p.A.

Projektsteurer
Coordinatore di progetto

Dr. Ing. Konrad Engl
Abwassertechnik-Verfahrenstechnik
Pfäurenz-Tobl
I-39030 St. Lorenzen
Tel.: 0474/479601
Fax.: 0474/479641
Email: konrade@arapustertal.it

Firmato digitalmente da
KONRAD ENGL
CN = ENGL KONRAD
C = IT

Z:\Engl Ara\bower\word\projekte\T21_19 TRA+WSO\Projekt2 Zeichnungen-Disegni\DWG\Bunker\191126-B01_Bunker Grundriss und Schnitt.dwg