ANSICHT NORD
PROSPETTO NORD

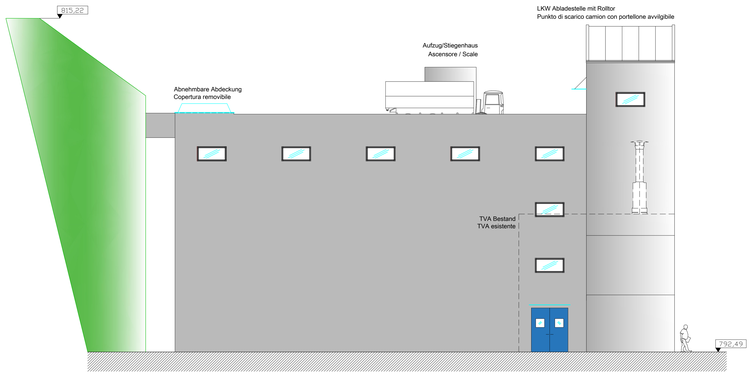

ANSICHT WEST
PROSPETTO OVEST

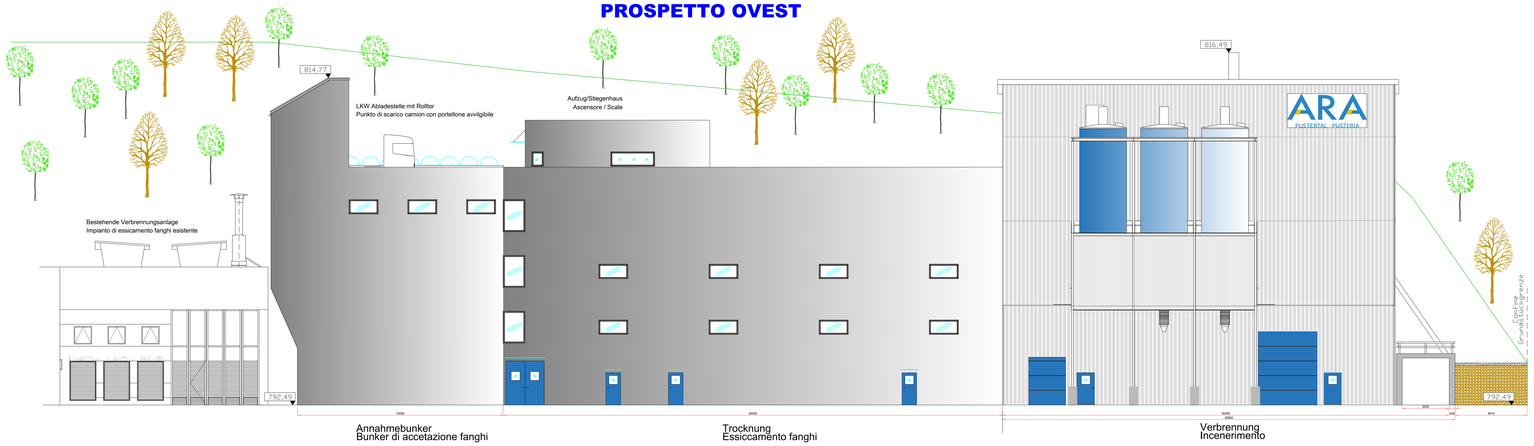

ANSICHT SÜD
PROSPETTO SUD

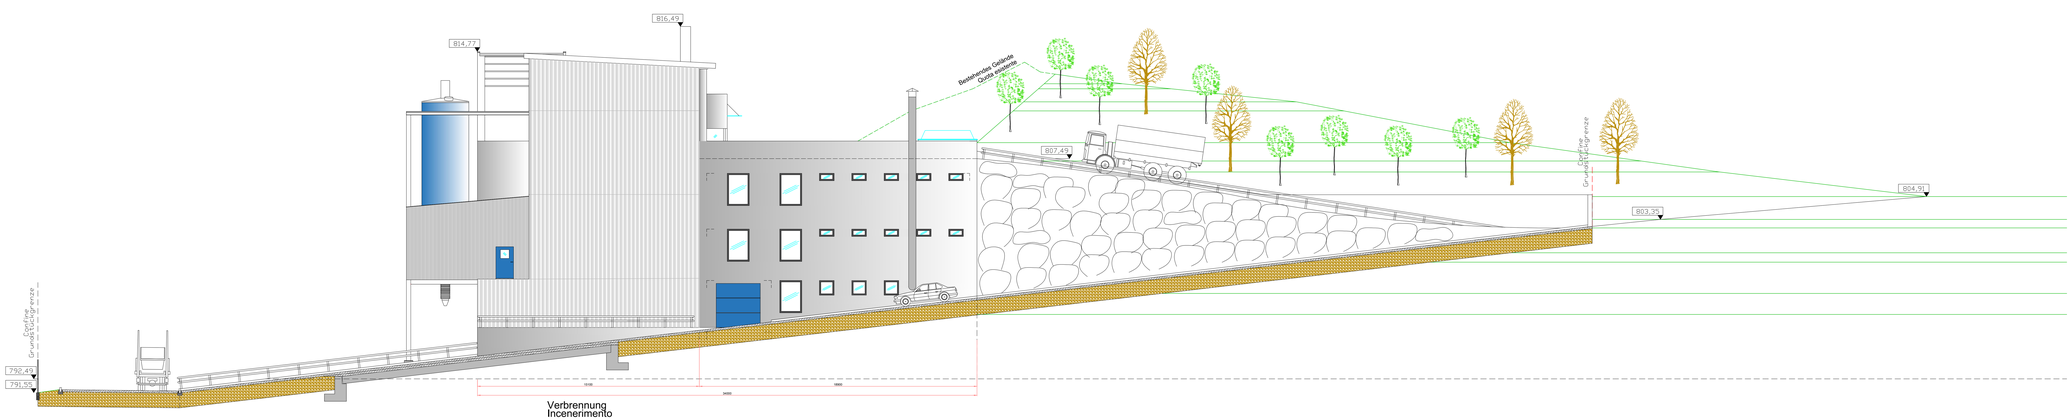

qualitypustria
LEADING COMPANY
ISO 9001:2015 SQS CH06
ISO 14001:2015 SQS CH06
ISO 50001:2011 SQS CH06

ARA
PUSTERTAL · PUSTERIA
ABWASSERREINIGUNGSANLAGEN PUSTERTAL · IMPIANTI DI DEPURAZIONE VAL PUSTERIA

EINREICHPROJEKT

KLÄRANLAGE
TOBL

PROGETTO
DEFINITIVO

IMPIANTO DI DEPURAZIONE
TOBL

T21_19 Thermische Verwertungsanlagen für alle Klärschlämme Südtirols auf der Kläranlage ARA Tobl – St. Lorenzen

T21_19 Impianti di termovalorizzazione per tutti i fanghi dell'Alto Adige presso l'impianto di depurazione IDA Tobl San Lorenzo di Sebato

Maschinentechnische Anlagen
Elektrotechnische Anlagen
Baumeisterarbeiten

Opere elettromeccaniche
Opere elettrotecniche
Opere edili

ANSICHTEN 1:100
PROSPETTI 1:100

Datum: 30.11.2019
Änd.mod.: -
Änd.mod.: -
Beilage-Allegato
M_17
Massstab/Scala: 1/100

Ara Pustertal AG
Ara Pustertal s.p.A.

Projektsteuerer
Coordinatore di progetto

Dr. Ing. Konrad Engl
Abwassertechnik/Verfahrenstechnik
Pfauenro-Tobl
I-39030 St. Lorenzen
Tel.: 0474/475601
Fax.: 0474/475641
Email: konradengl@aripustertal.it

Firmato digitalmente da
KONRAD ENGL
CN = ENGL KONRAD
C = IT

Z:\Engl-Kwb\laufende\Projekte\T21_19 TBH-WKO\Projekt\2 Zeichnungen\Dwgs\D\M\D4_17_Ansichten-prospetti.dwg