LEGENDE / LEGENDA

Trink-, Brauch- und Löschwasser
Approvvigionamento idrico

Trinkwasser:	dunkel-grün
acqua ad uso potabile:	verde scuro
Brauch-, Löschwasser:	hell-grün
acqua di servizio ed antincendio:	verde chiaro

Ableitung: Oberflächen-, Drainage-, Schmutz-, gerein. Abwasser
Smalt. acq. piovane, di drenaggio, di scarico ed acq. depurate

Oberflächenwasser:	hell-blau
acque piovane:	blu chiaro
Drainagewasser:	dunkel-blau
acqua di drenaggio:	blu scuro
Schmutzwasser:	braun
acque nere:	marrone
gereinigtes Abwasser:	violett
acqua depurato:	viola

Strom, Telefon, Beleuchtung
Impianto elettrico, telefonico e di illuminazione

Mittelspannung:	rot
media tensione:	rosso
Niederspannung:	orange
bass tensione:	arancione
Signalkabel:	orange
cavi di comando:	arancione
Telefon:	rosa
telefono:	rosa

Gasversorgung
Impianto gas

Methangas:	hell-gelb
gas metano:	giallo chiaro
Propangas:	dunkel-gelb
gas propano:	giallo scuro

Abluft:
Aria esausta: grau-grigio

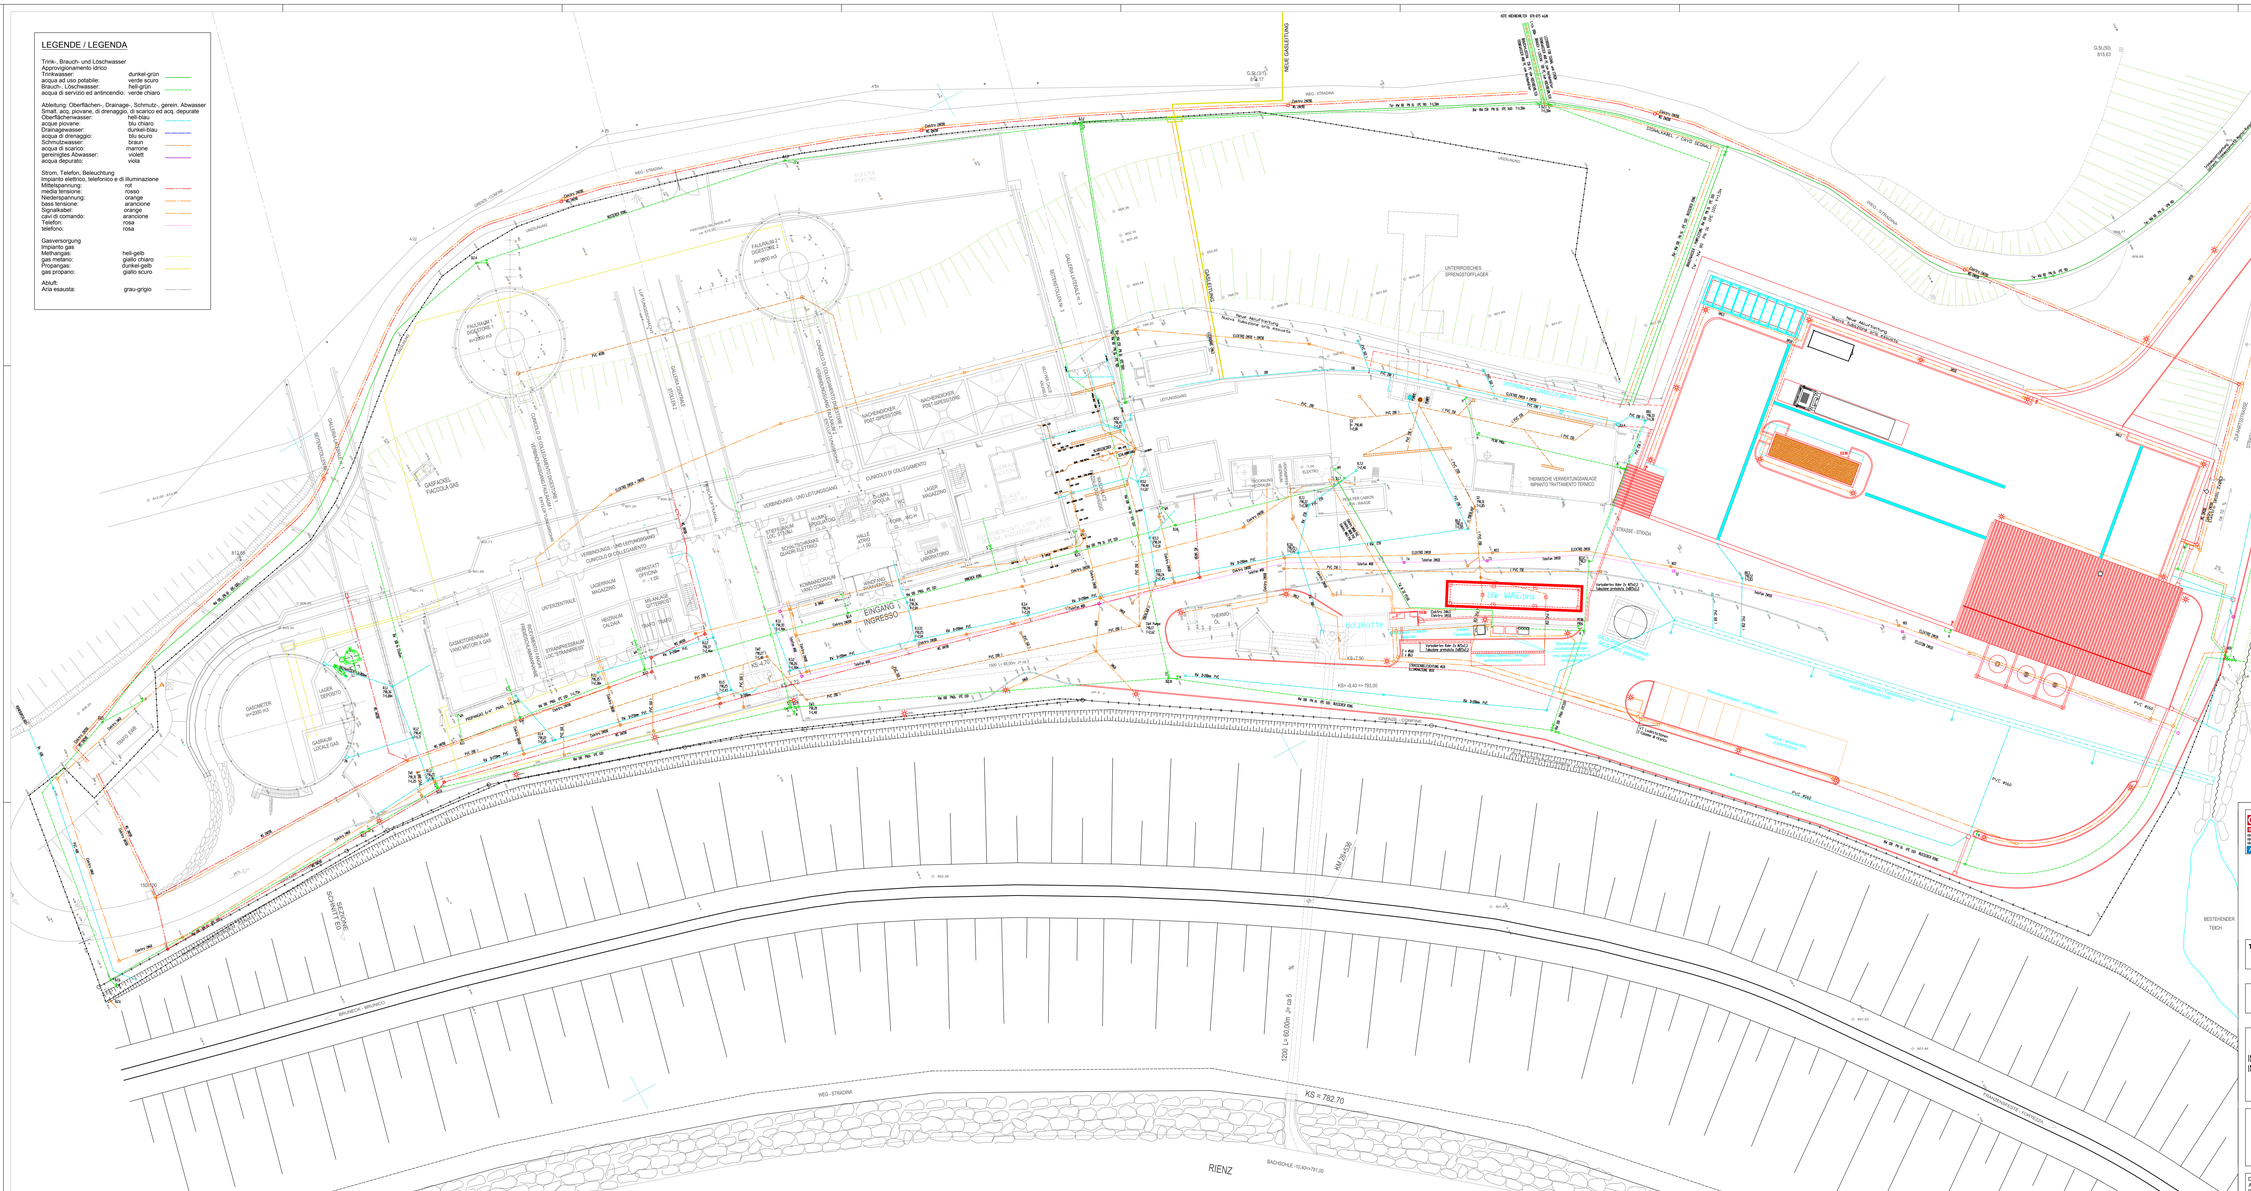

qualityaustria
SYSTEMZERTIFIZIERUNG
ISO 9001:2015 ISO 14001:2015
ISO 50001:2011 ISO 45001:2018
ISO 27001:2013

ARA
PUSTERTAL · PUSTERIA
ABWASSERREINIGUNGSANLAGEN PUSTERTAL · IMPIANTI DI DEPURAZIONE VAL PUSTERIA

EINREICHPROJEKT

KLÄRANLAGE
TOBL

PROGETTO DEFINITIVO

IMPIANTO DI DEPURAZIONE
TOBL

T21_19 Thermische Verwertungsanlagen für alle Klärschlämme Südtirols auf der Kläranlage ARA Tobl - St. Lorenzen

T21_19 Impianti di termovalorizzazione per tutti i fanghi dell'Alto Adige presso l'impianto di depurazione IDA Toll San Lorenzo di Sebato

Maschinentechnische Anlagen
Elektrotechnische Anlagen
Baumeisterarbeiten

Opere elettromeccaniche
Opere elettrotecniche
Opere edili

INFRASTRUKTUREN NEU M 1:200
INFRASTRUTTURE NUOVO Sc 1:200

Datum:	30.11.2019
Änd.mod.:	-
Änd.mod.:	-
Beilage-Allegato	M_04
Maßstab/Scala:	1:200

Ara Pusterthal AG
Ara Pusteria s.p.A.

Projektleiter
Coordinatore di progetto

Dr. Ing. Konrad Engl
Abwasserreinigungs-Verfahrenstechnik
Pfauwiesen 7/d/f
I-39030 St. Lorenzen
Tel.: 0474/479601
Fax.: 0474/479041
Email: konrad@ara@pusterthal.it

Firmato digitalmente da
KONRAD ENGL
CN = ENGL KONRAD
C = IT

Z:\Ing-Konstruktionen\Projekte\T21_19 TRV-VREDI\Pläne\2 Zeichnungen-Disegni\DWG\M_04_Infrastrukturen neu-infrastrutture nuovo.dwg