


AUSZUG AUS DEM BAULEITPLAN
ESTRATTO DAL P.U.C. 1:10000

LEGENDE – LEGENDA


- LANDWIRTSCHAFTSGEBIET – ZONA DI VERDE AGRICOLO
- WALD – BOSCO
- ALPINES GRÜNLAND – ZONA DI VERDE ALPINO
- GEWÄSSER – ACQUE
- TRINKWASSERSCHUTZGEBIET OHNE SCHUTZPLAN
AREA DI TUTELA DELL'ACQUA POTABILE SENZA PIANO DI TUTELA
- KOMMUNIKATIONSINFRASTRUKTUR – INFRASTRUTTURA PER LE COMUNICAZIONI
- GRENZE DES LANDSCHAFTLICHEN GEBIETSPLANES
CONFINE DEL PIANO PAESAGGISTICO
- SKIPISTE PILAT – PISTA DA SCI PILAT

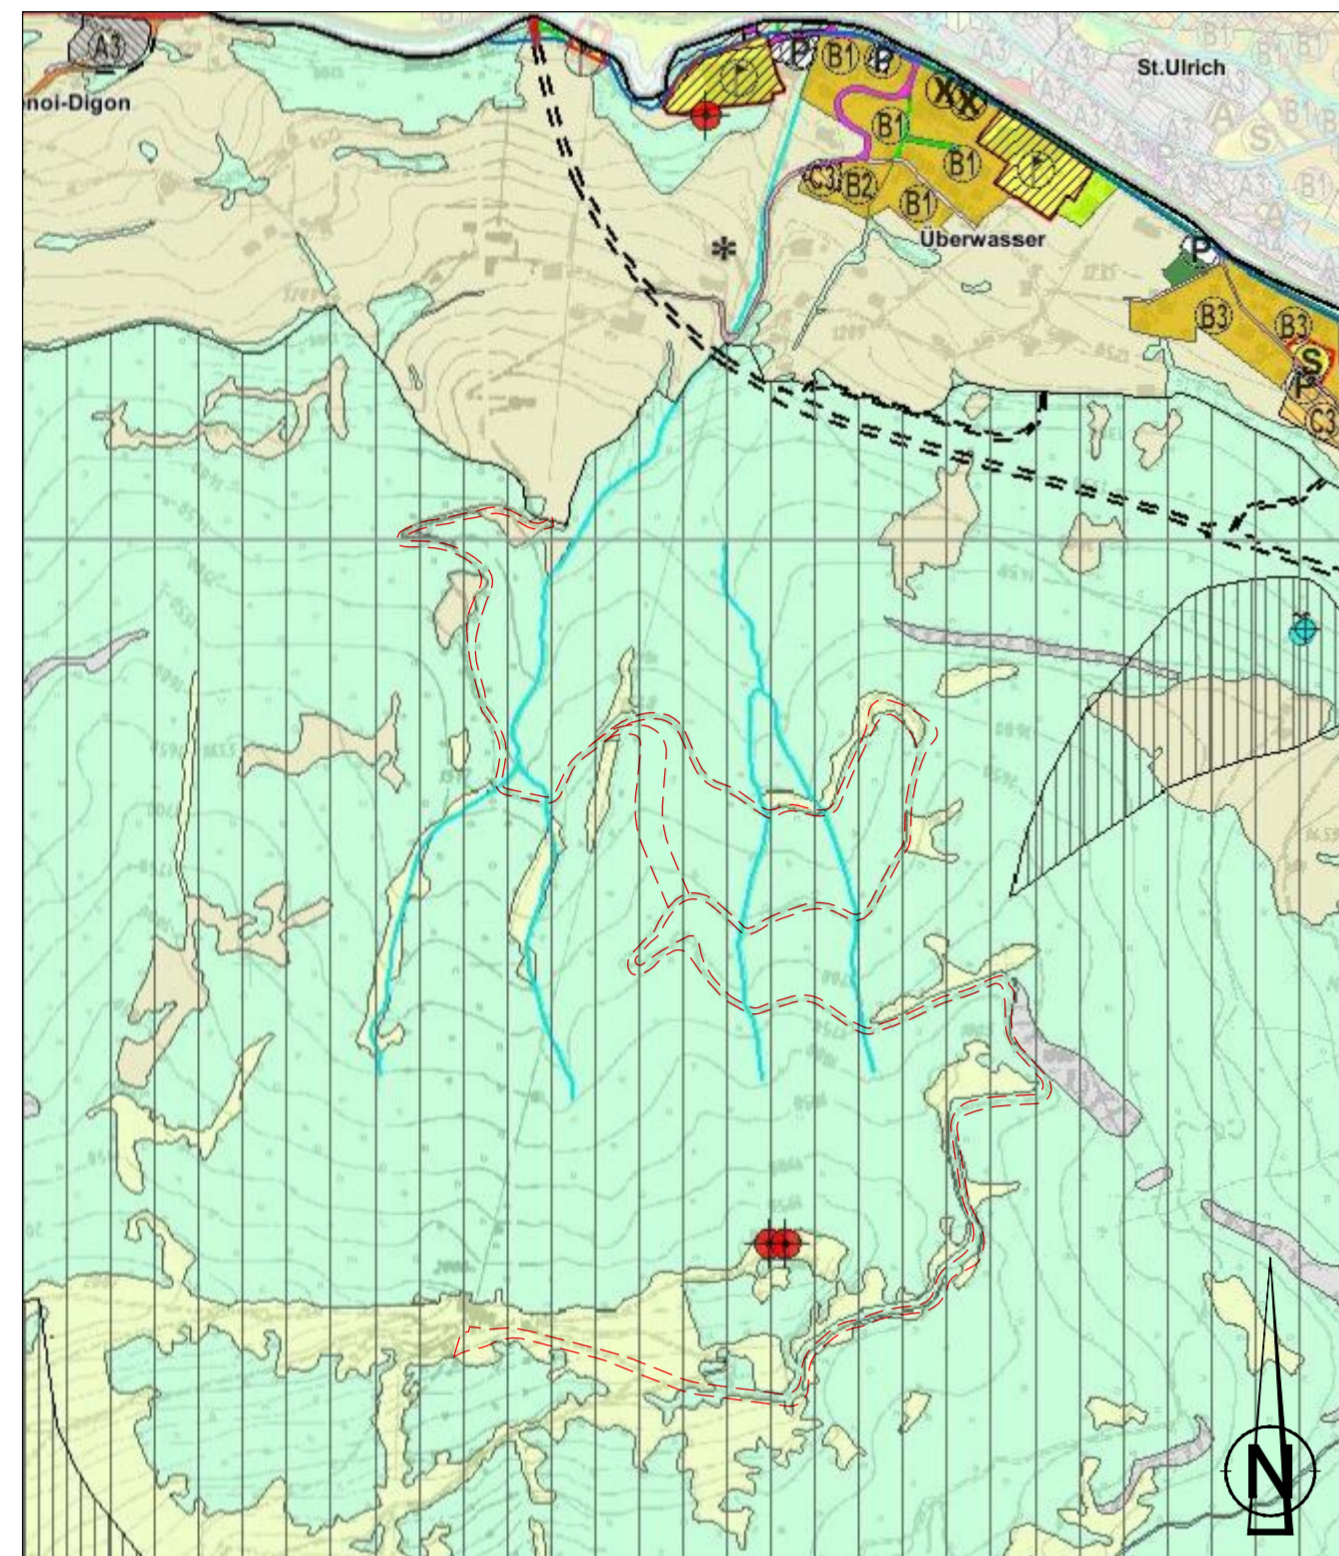

AUSZUG AUS DEM LANDSCHAFTSPLAN
ESTRATTO DAL PIANO PAESAGGISTICO 1:10000

LEGENDE – LEGENDA


- BEWEIDETES GEBIET UND FELSREGION – AREA PASTORALE E ROCCIA
- WALD UND FLURGEHÖLZE – BOSCO E SIEPI
- LANDWIRTSCHAFTSGEBIET – ZONA DI VERDE AGRICOLO
- GEWÄSSER – ACQUE
- SKIPISTE PILAT – PISTA DA SCI PILAT

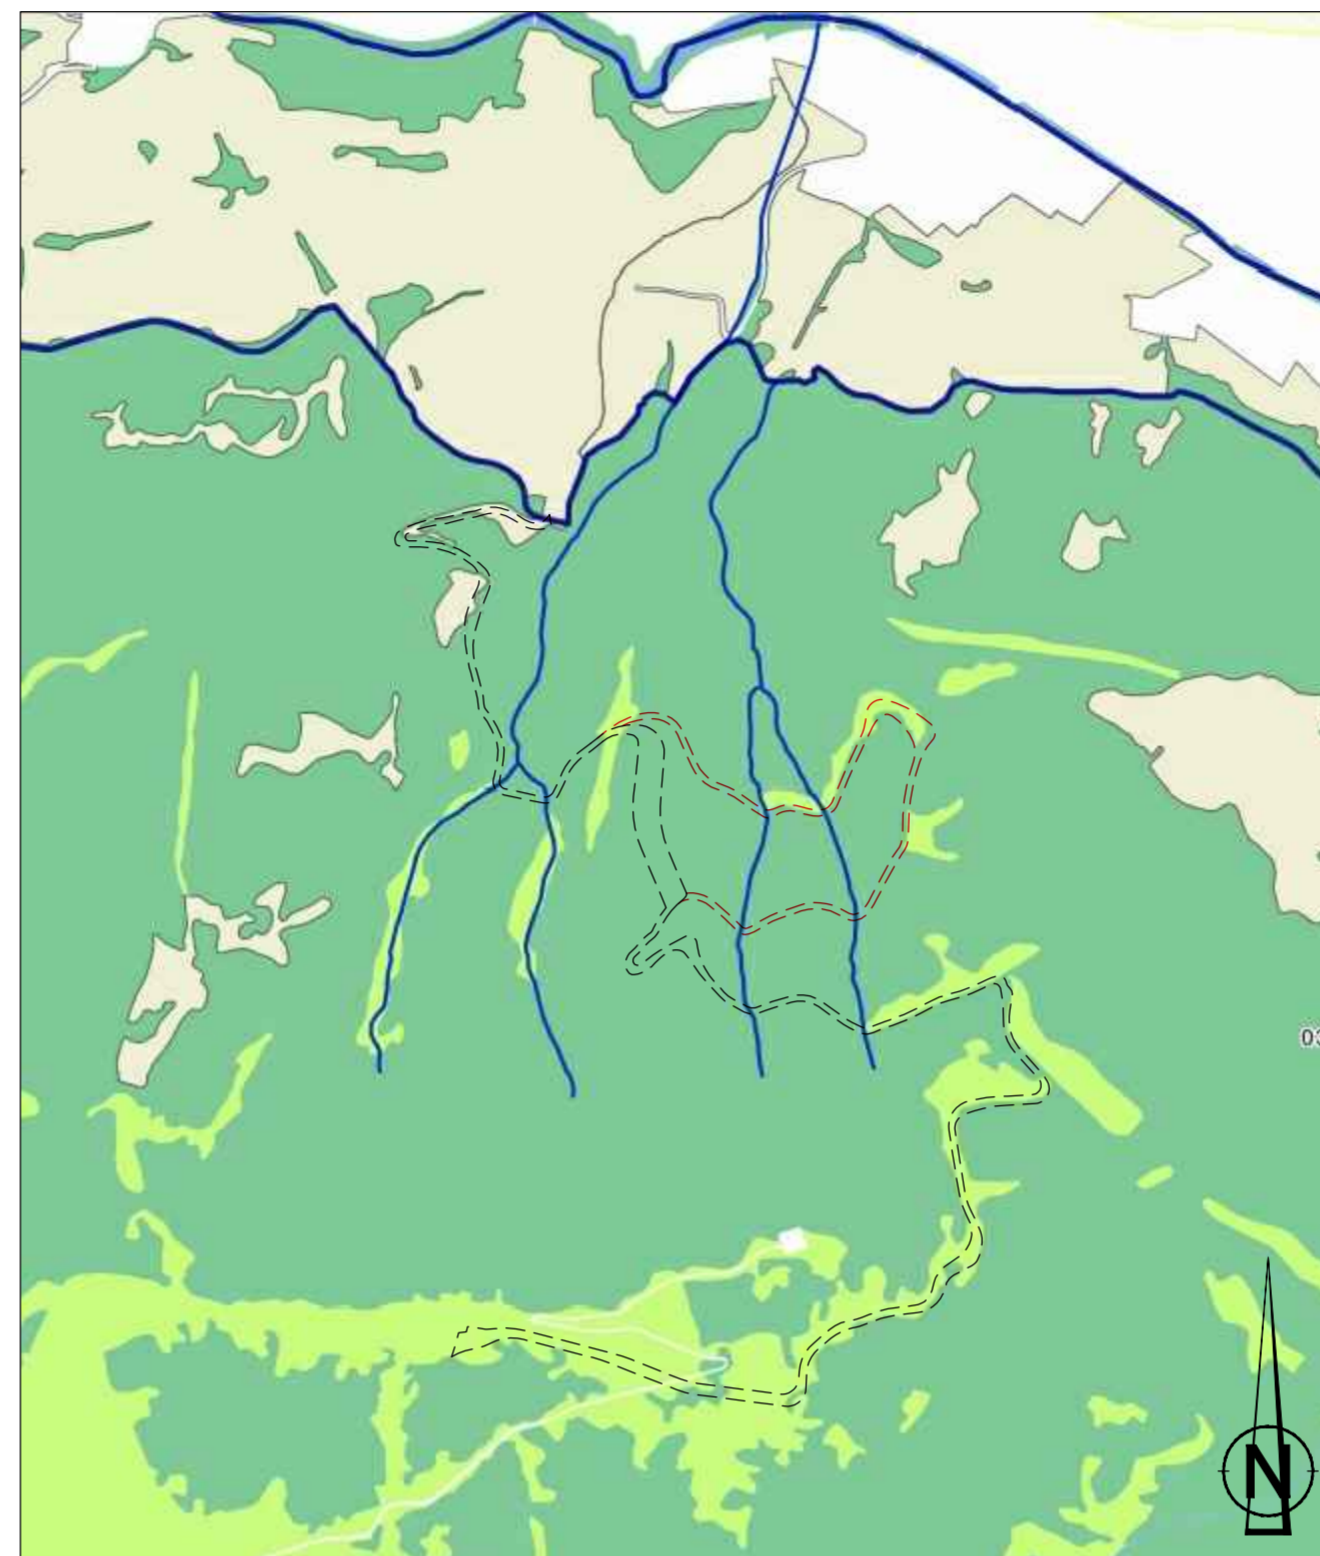

AUSZUG AUS DEM FACHPLAN
ESTRATTO DAL PIANO DI SETTORE
AUS DEM JAHR 2014 - DEL ANNO 2014 1:50.000

LEGENDE – LEGENDA


- SKIPISTE PILAT – PISTA DA SCI PILAT

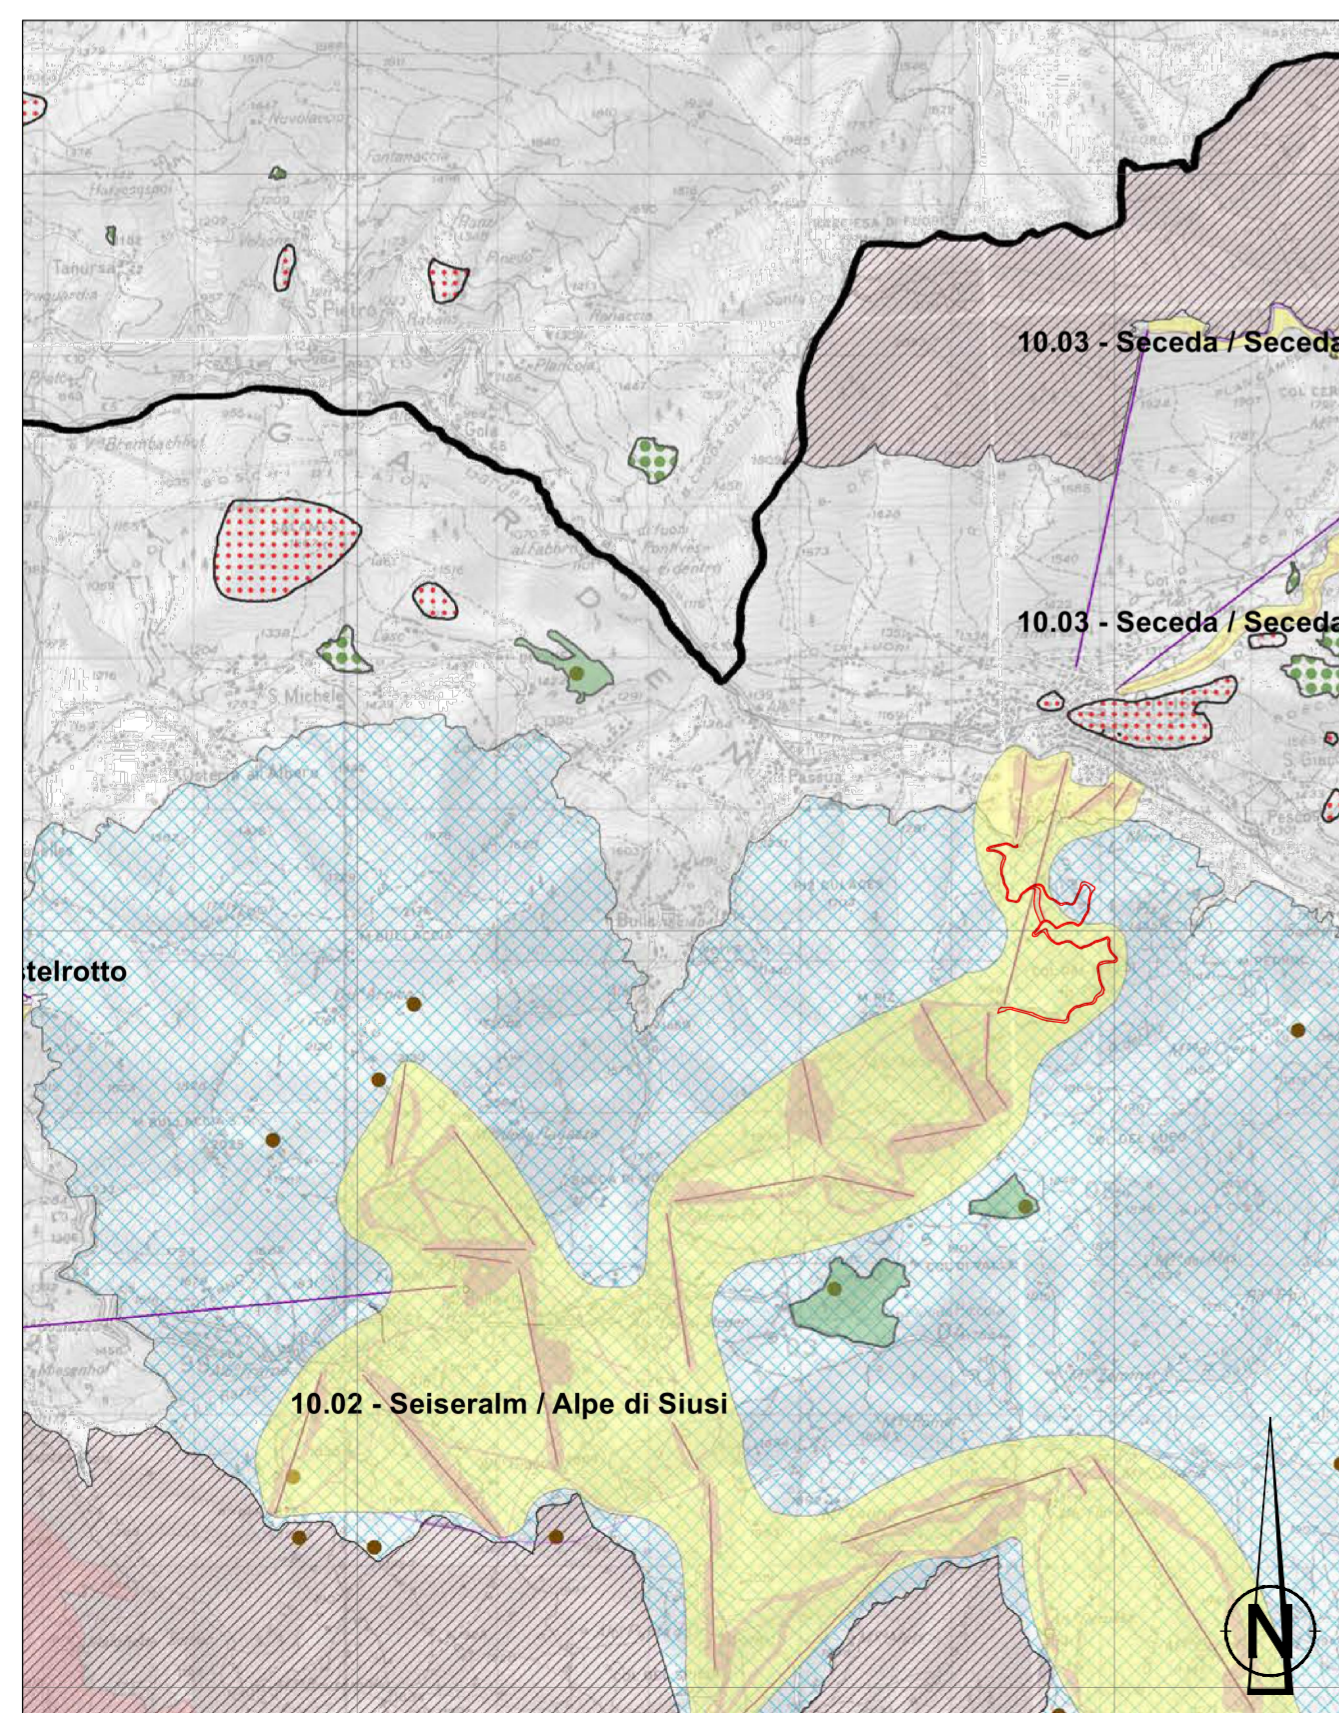

AUSZUG AUS DEM REGISTER DER PISTEN U. ANLAGEN 10.000
ESTRATTO DEL REGISTRO PISTE E IMPIANTI

LEGENDE – LEGENDA

- SKIPISTE PILAT – PISTA DA SCI PILAT

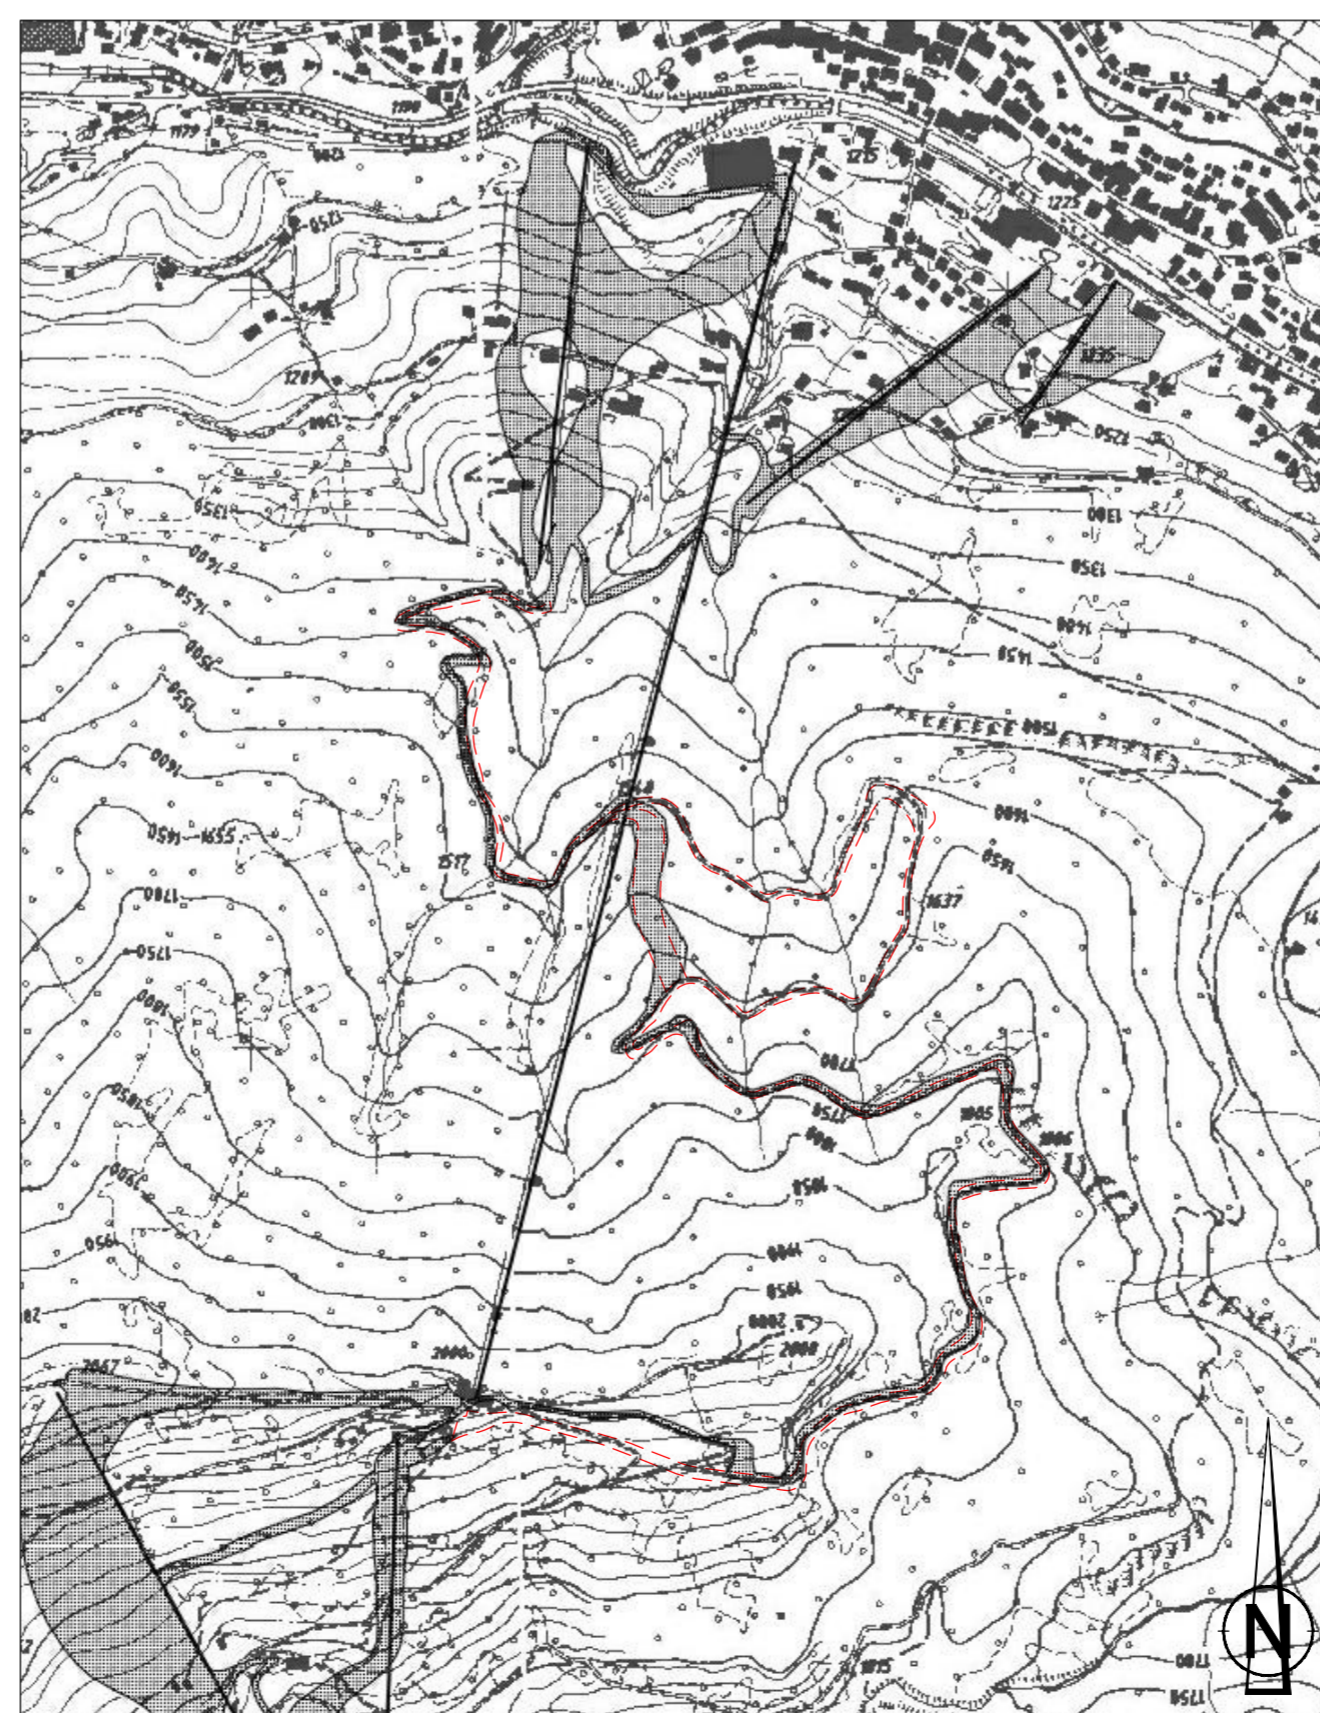

GEMEINDE KASTELRUTH
COMUNE DI CASTELROTTO

AUT. PROV. BOZEN
PROV. AUT. BOLZANO

TOURISMUSVEREIN ST. ULRICH

39046 ST. ULRICH (BZ) / ORTISEI (BZ)
Straße Rezia, 1 / via Rezia, 1
Telefon: 0471/777600
Telefax: 0471/796749
e-mail: ortisei@valgardena.it

Der Bauherr / Il committente

PROJEKT:

PROGETTO:

SANIERUNG UND AUSBAU DER
BESTEHENDEN SKIPISTE PILAT
IN DER GEMEINDE KASTELRUTH

RESTAURAZIONE E AMPLIAMENTO DELLA
PISTA DA SCI ESISTENTE PILAT
NEL COMUNE DI CASTELROTTO

STUDIE - STUDIO

AUSZUG AUS DEM BLP, DEM LANDSCHAFTSPLAN, DEM
FACHPLAN UND DEM REGISTER DER PISTEN UND ANLAGEN 1:10000
ESTRATTO DAL PUC, DAL PIANO PAESAGGISTICO, DAL PIANO 1:50000
DI SETTORE E DAL REGISTRO DELLE PISTE E IMPIANTI



Ingenieurbüro – Studio d'ingegneria
Dr. Ing. ERWIN GASSER
39031 Bruneck – Michael Pacher Str., 11
Tel.: 0474/551679 Fax: 0474/538336
e-mail: info@gasser-ing-erwin.it

Der Projektant / Il progettista

DEM BAUAMT VORBEHALTEN – RISERVATO ALL' UFFICIO TECNICO

PROJ. Nr. – N. PROG.	BEARB. – ELABO.	DATUM – DATA	ÄND. – VARIAZ.	BLATT – FOLGIO
61/2015	Matthias	Dezember 2015	23/08/2017	ST4