

TOURISMUSVEREIN ST. ULRICH

39046 ST. ULRICH (BZ) / ORTISEI (BZ)
Straße Rezia, 1 / via Rezia, 1
Telefon: 0471/777600
Telefax: 0471/796749
e-mail: ortisei@valgardena.it

Der Bauherr / Il committente

PROJEKT:

PROGETTO:

SANIERUNG UND AUSBAU DER
BESTEHENDEN SKIPISTE PILAT
IN DER GEMEINDE KASTELRUTH

RESTAURAZIONE E AMPLIAMENTO DELLA
PISTA DA SCI ESISTENTE PILAT
NEL COMUNE DI CASTELROTTO

BERICHTE - RELAZIONI

FOTODOKUMENTATION UND FOTOMONTAGEN
DOCUMENTAZIONE FOTOGRAFICA E FOTOMONTAGGI




Ingenieurbüro – Studio d'ingegneria
Dr. Ing. ERWIN GASSER
39031 Bruneck – Michael Pacher Str., 11
Tel.: 0474/551679 Fax: 0474/538336
e-mail: info@gasser-ing-erwin.it

Der Projektant / Il progettista

DEM BAUAMT VORBEHALTEN – RISERVATO ALL' UFFICIO TECNICO

PROJ. Nr. – N. PROG.	BEARB. – ELABO.	DATUM – DATA	ÄND. – VARIAZ.	BLATT – FOGLIO
13/2015		Dezember 2015		E

*ÜBERSICHTSFOTO PROJEKTGEBIET
FOTO D'INSIEME DELLA ZONA DEL PROGETTO*

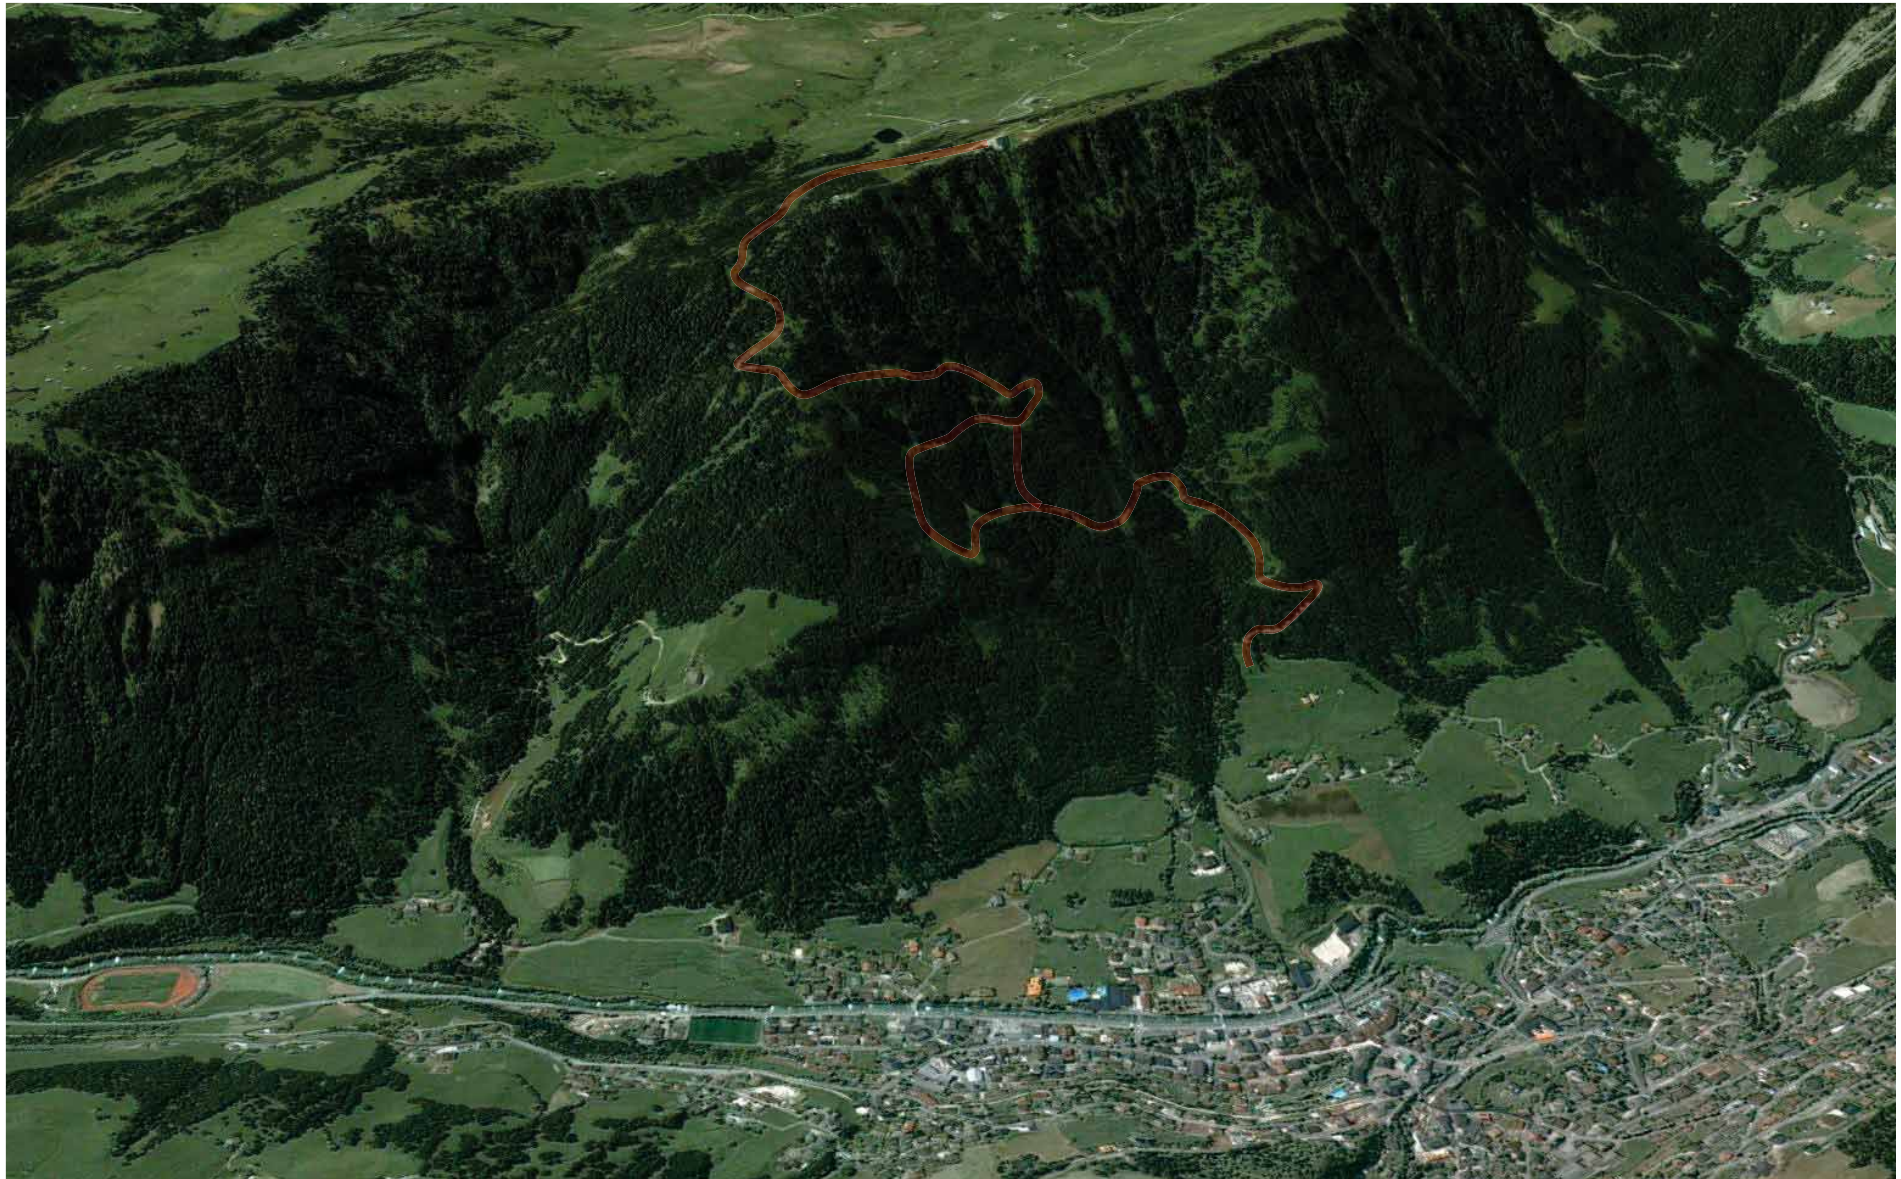



LAGEPLAN FOTO 1-18
PLANIMETRIA FOTO 1-18 1:2500

1



2



3



4



5



6



7



8



9



10



11



12



13



14



15



16




17



18



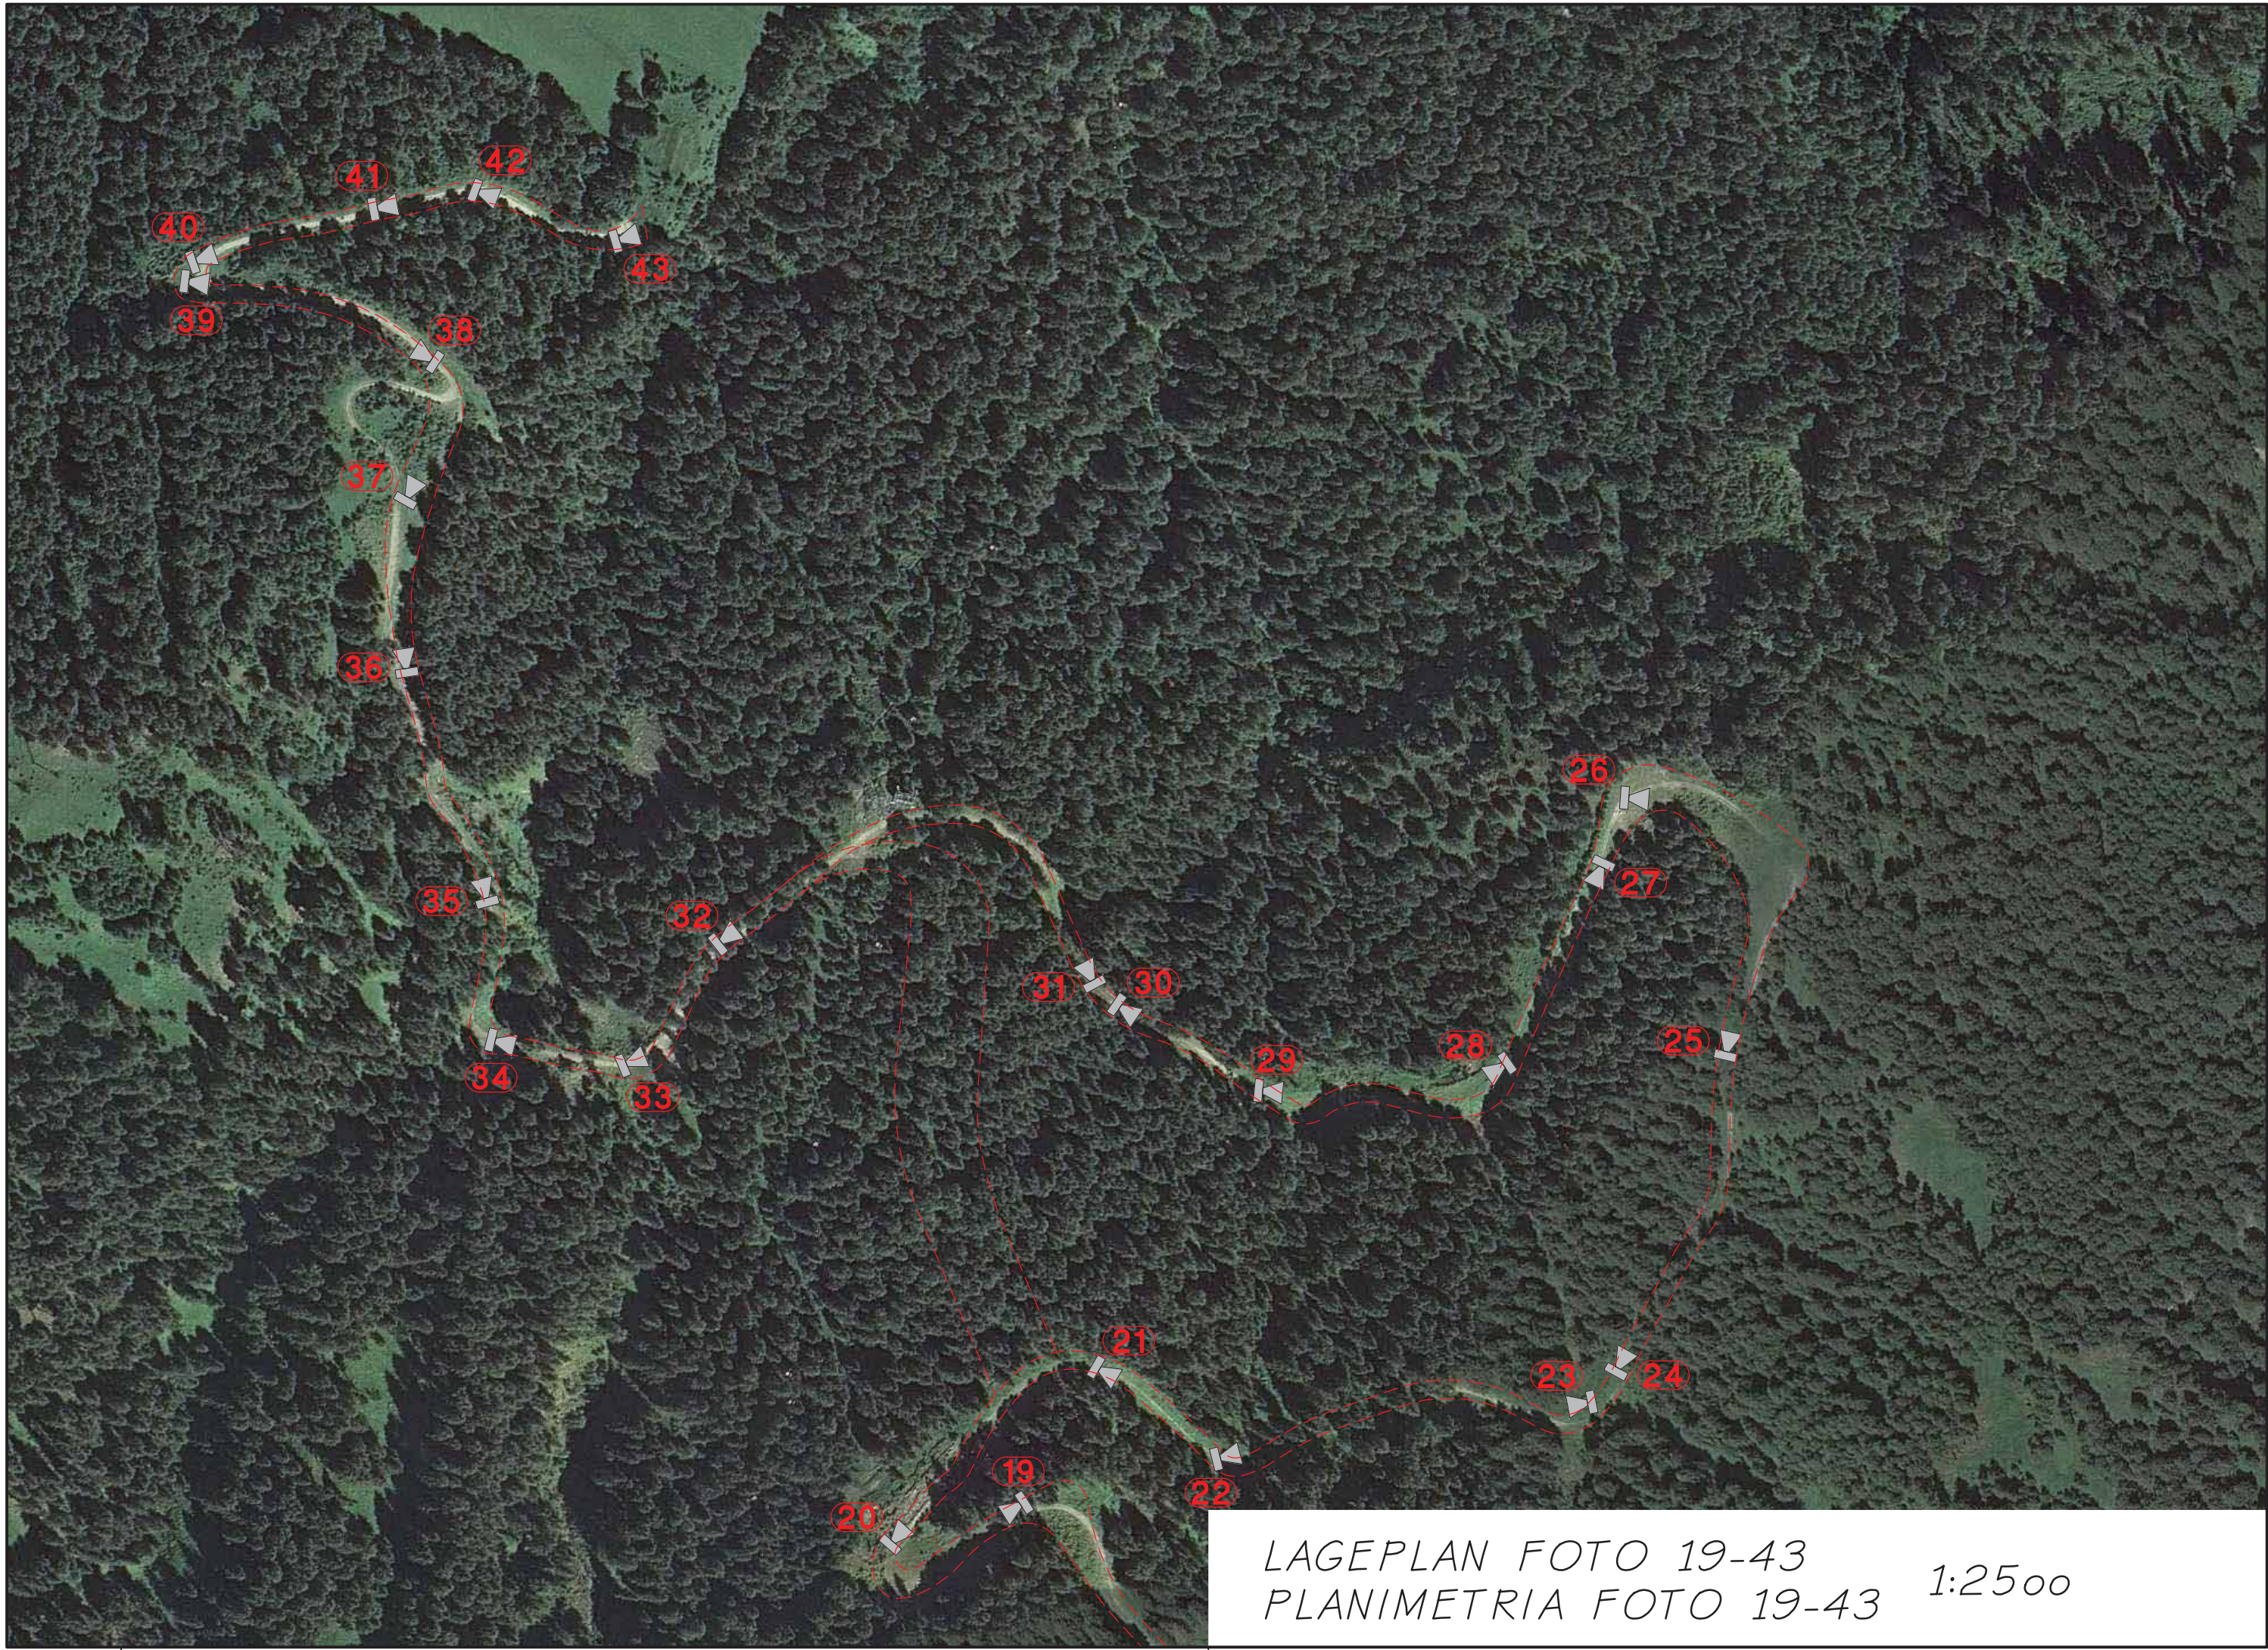

LAGEPLAN FOTO 19-43
PLANIMETRIA FOTO 19-43 1:2500

19



20



21



22



23



24



25



26



27



28



29



30



31



32



33



34



35



36



37



38



39



40



41




42




43



*ANPASSUNG VERBINDUNGSSKIPISTE MEZDÍ
ADDATAMENTO PISTA DA SCI DI COLLEGAMENTO MEZDÍ*

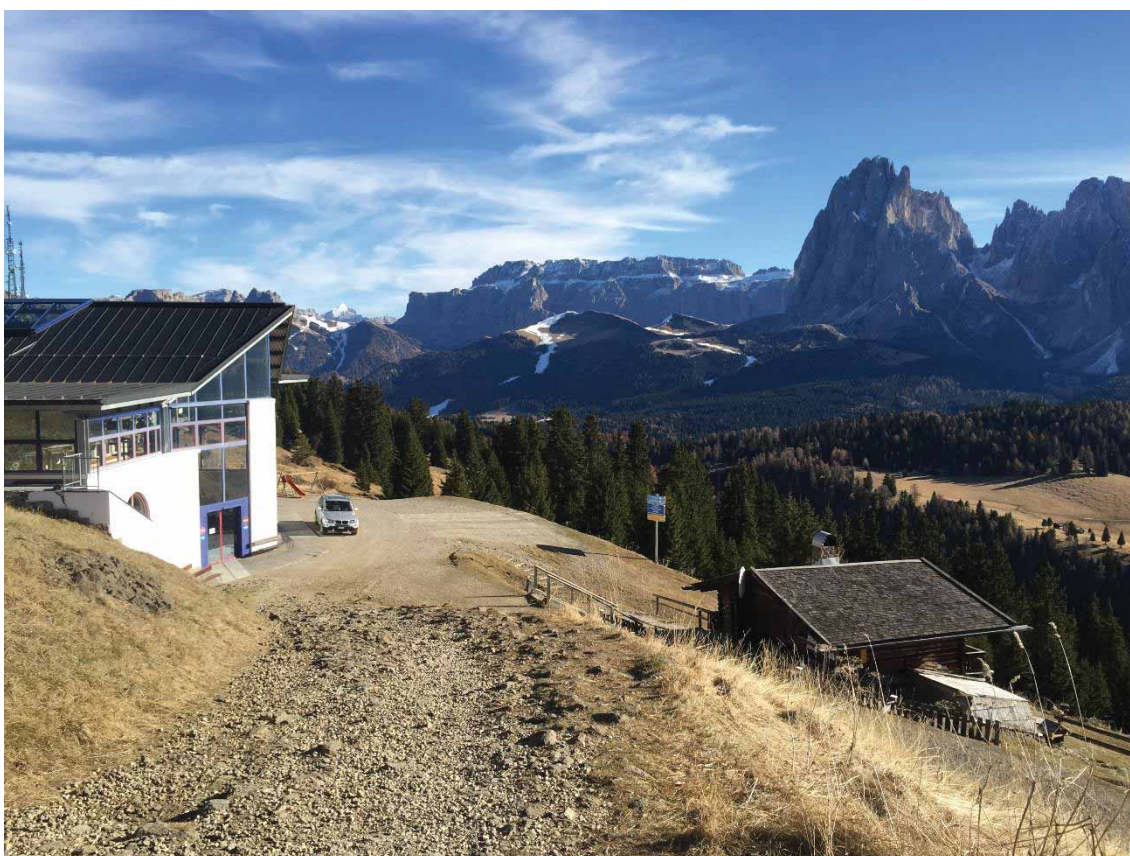

*BEREICH DES GEPLANTEN WASSERSPEICHER PILAT
ZONA DEL SERBATOIO D'ACQUA PILAT IN PROGETTO*

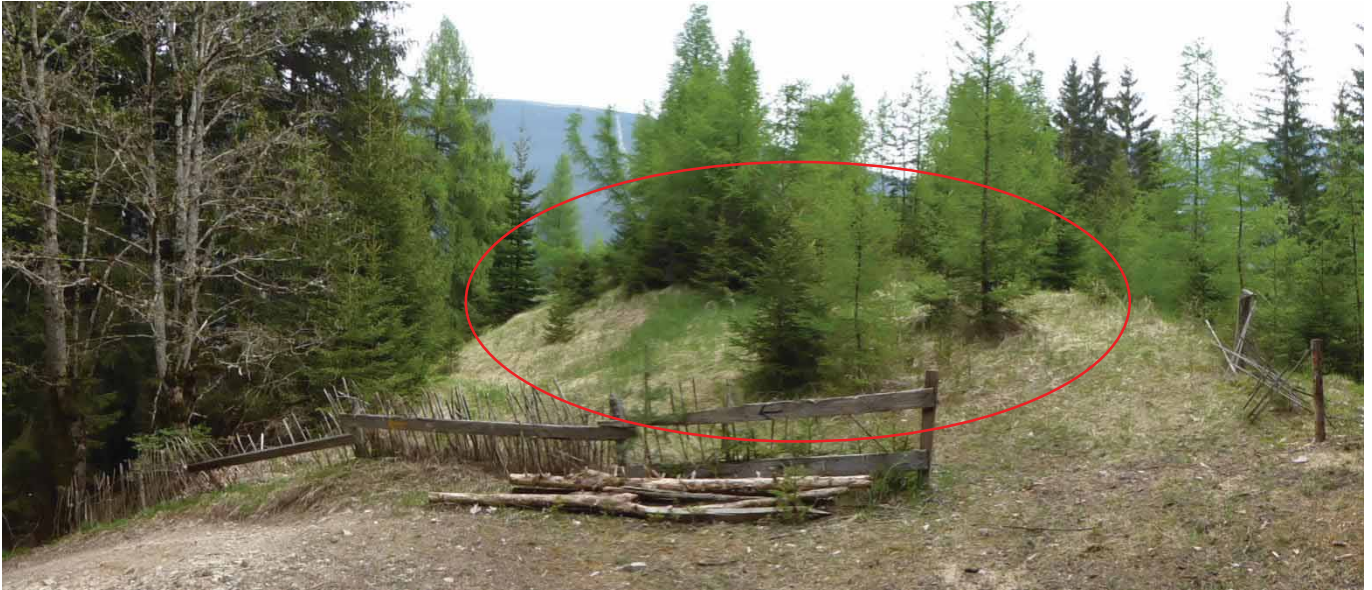



Zukünftige Situation – Situazione futura



Derzeitige Situation – Situazione attuale

FOTOMONTAGE - oberer Teil der Skipiste PILAT
FOTOMONTAGGIO - parte superiore della pista da sci PILAT



Zukünftige Situation – Situazione futura



Derzeitige Situation – Situazione attuale

*FOTOMONTAGE - unterer Teil der Skipiste PILAT
FOTOMONTAGGIO - parte inferiore della pista da sci PILAT*

FOTOMONTAGE PUMPSTATION PILAT
FOTOMONTAGGIO STAZIONE DI POMPAGGIO PILAT



Derzeitige Situation – situazione attuale



Zukünftige Situation – situazione futura

**RENDERING UNTERFÜHRUNG
RENDERING SOTTOPASSAGGIO**



*Südwest-Ansicht
prospetto sud-ovest*



*Nordost-Ansicht
prospetto nord-est*