




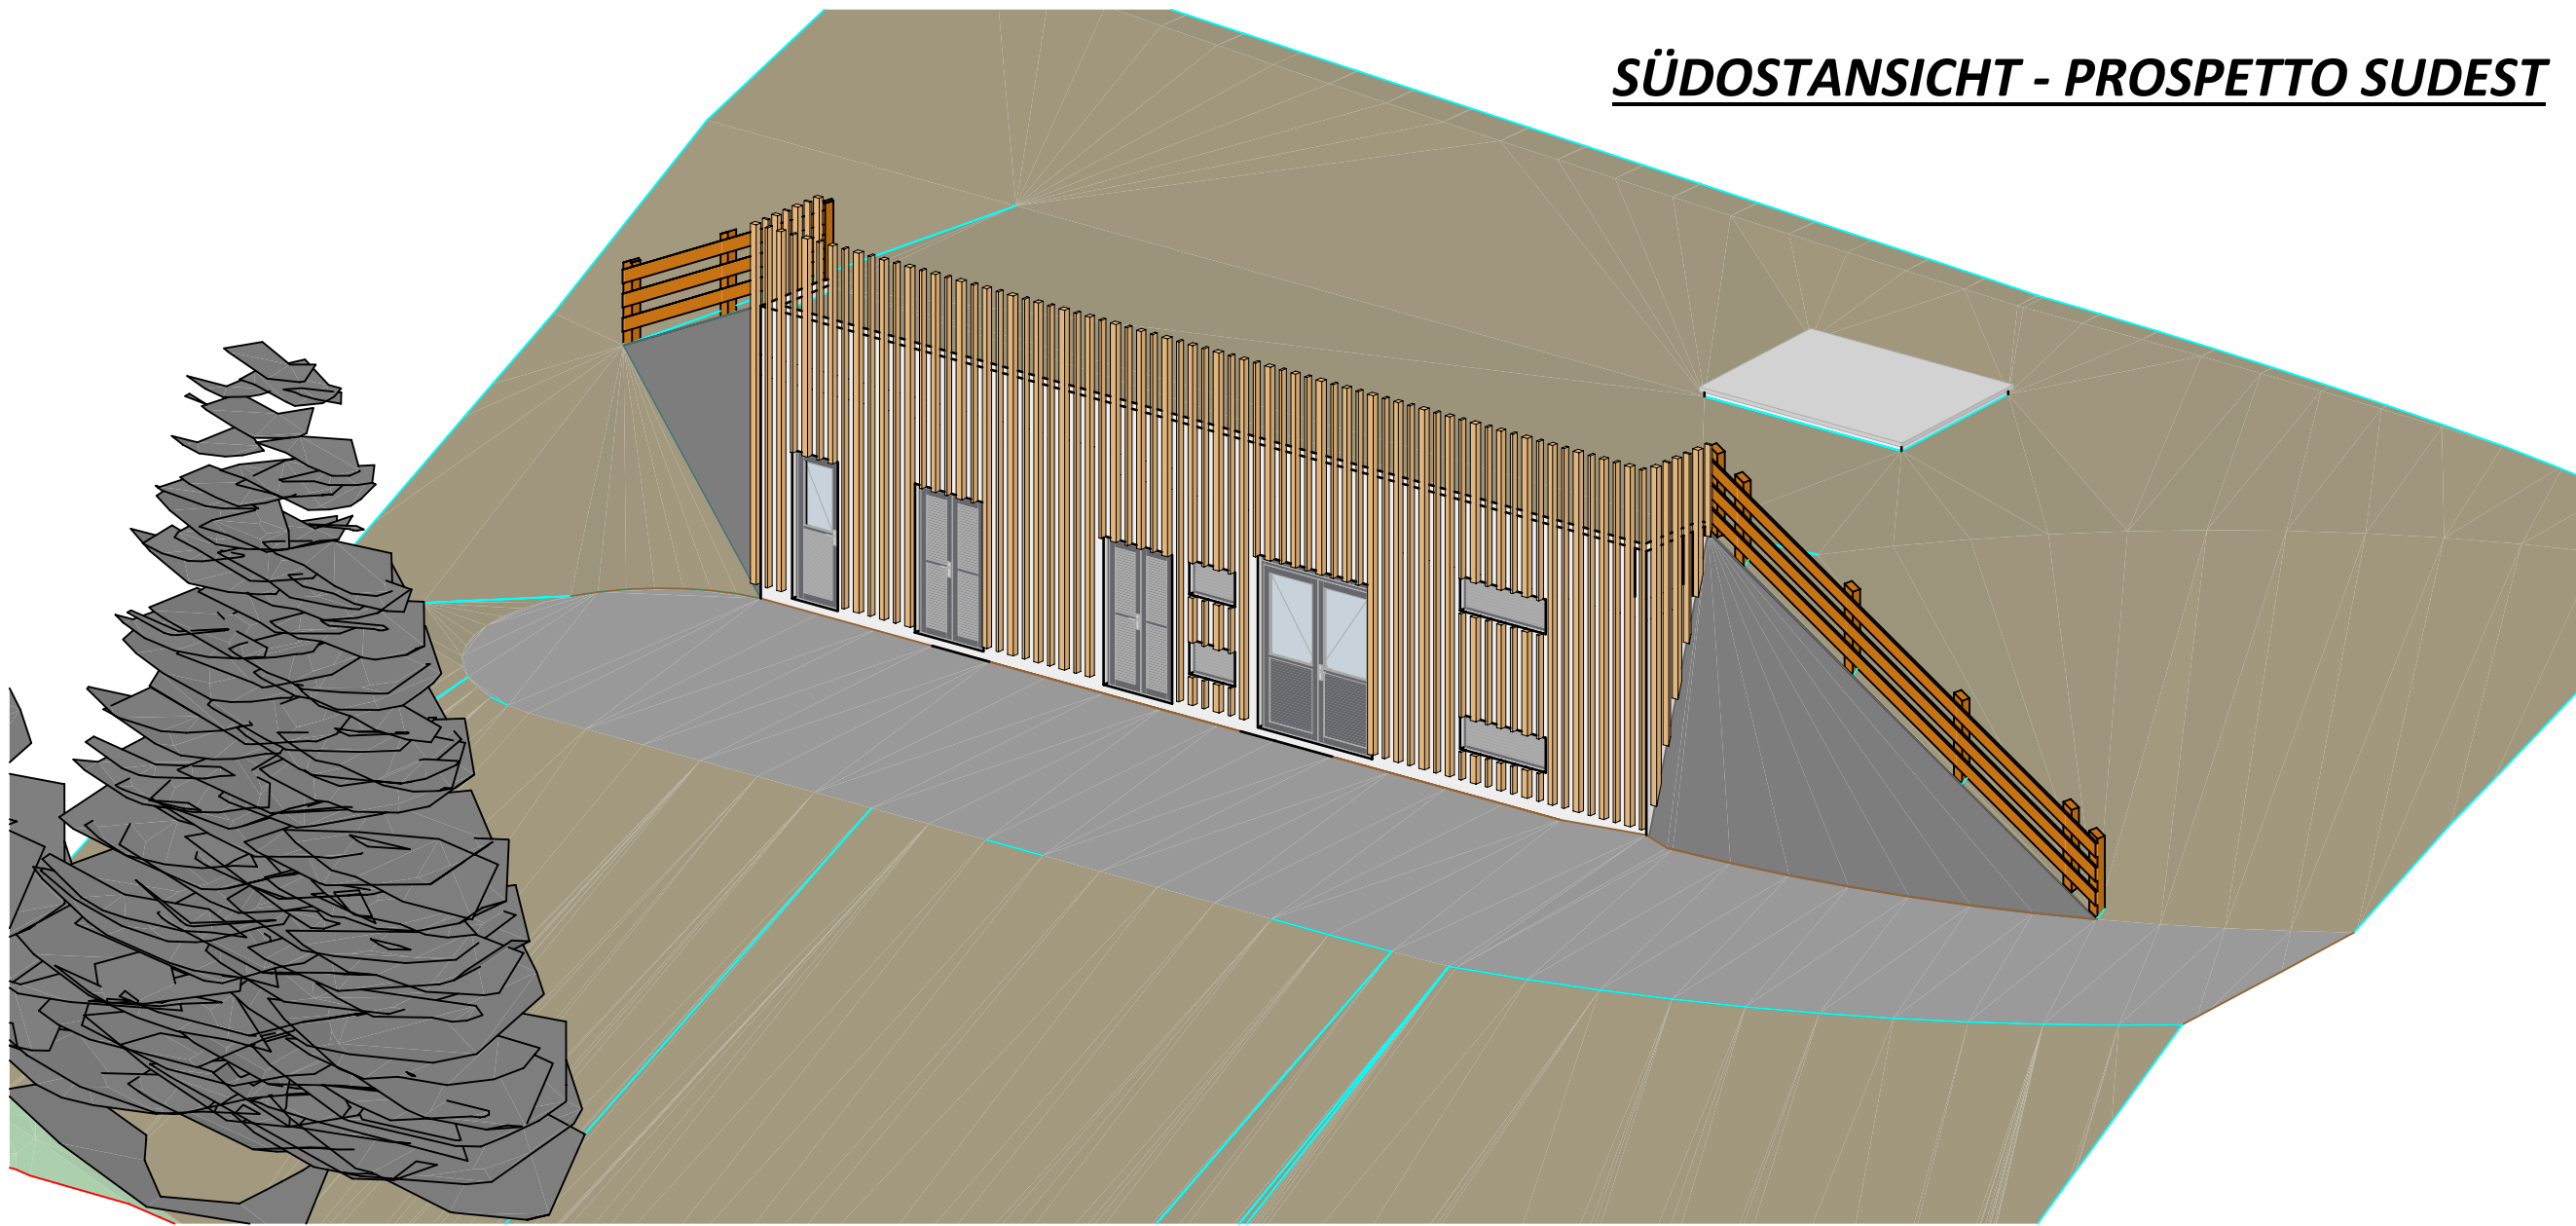


SÜDOSTANSICHT - PROSPETTO SUDEST

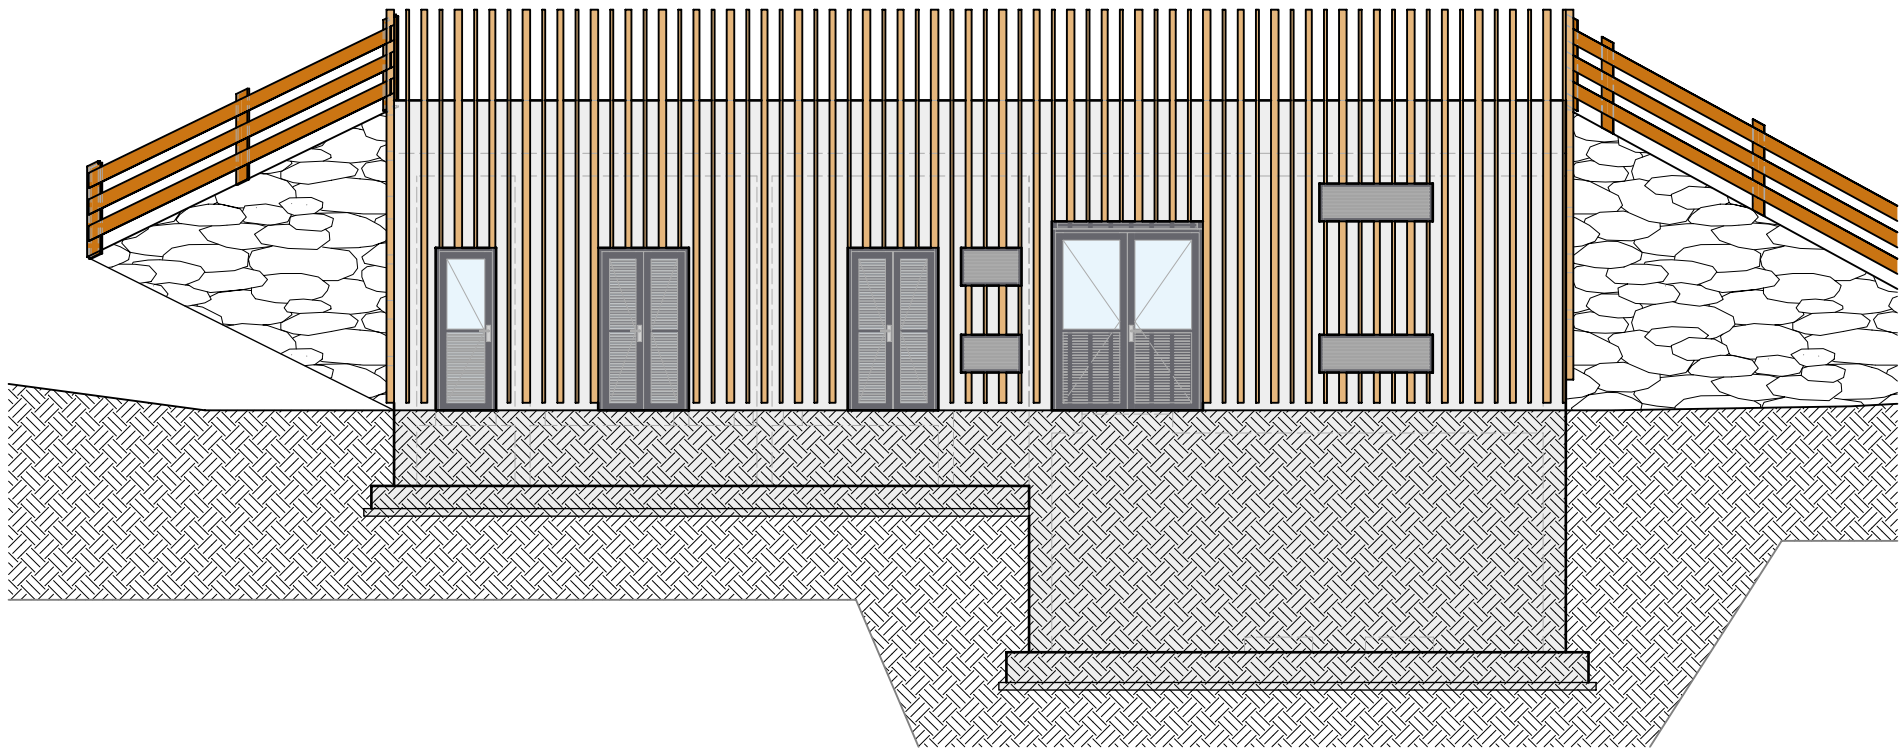

ANSICHT - PROSPETTO A1 - A1 M.1:100

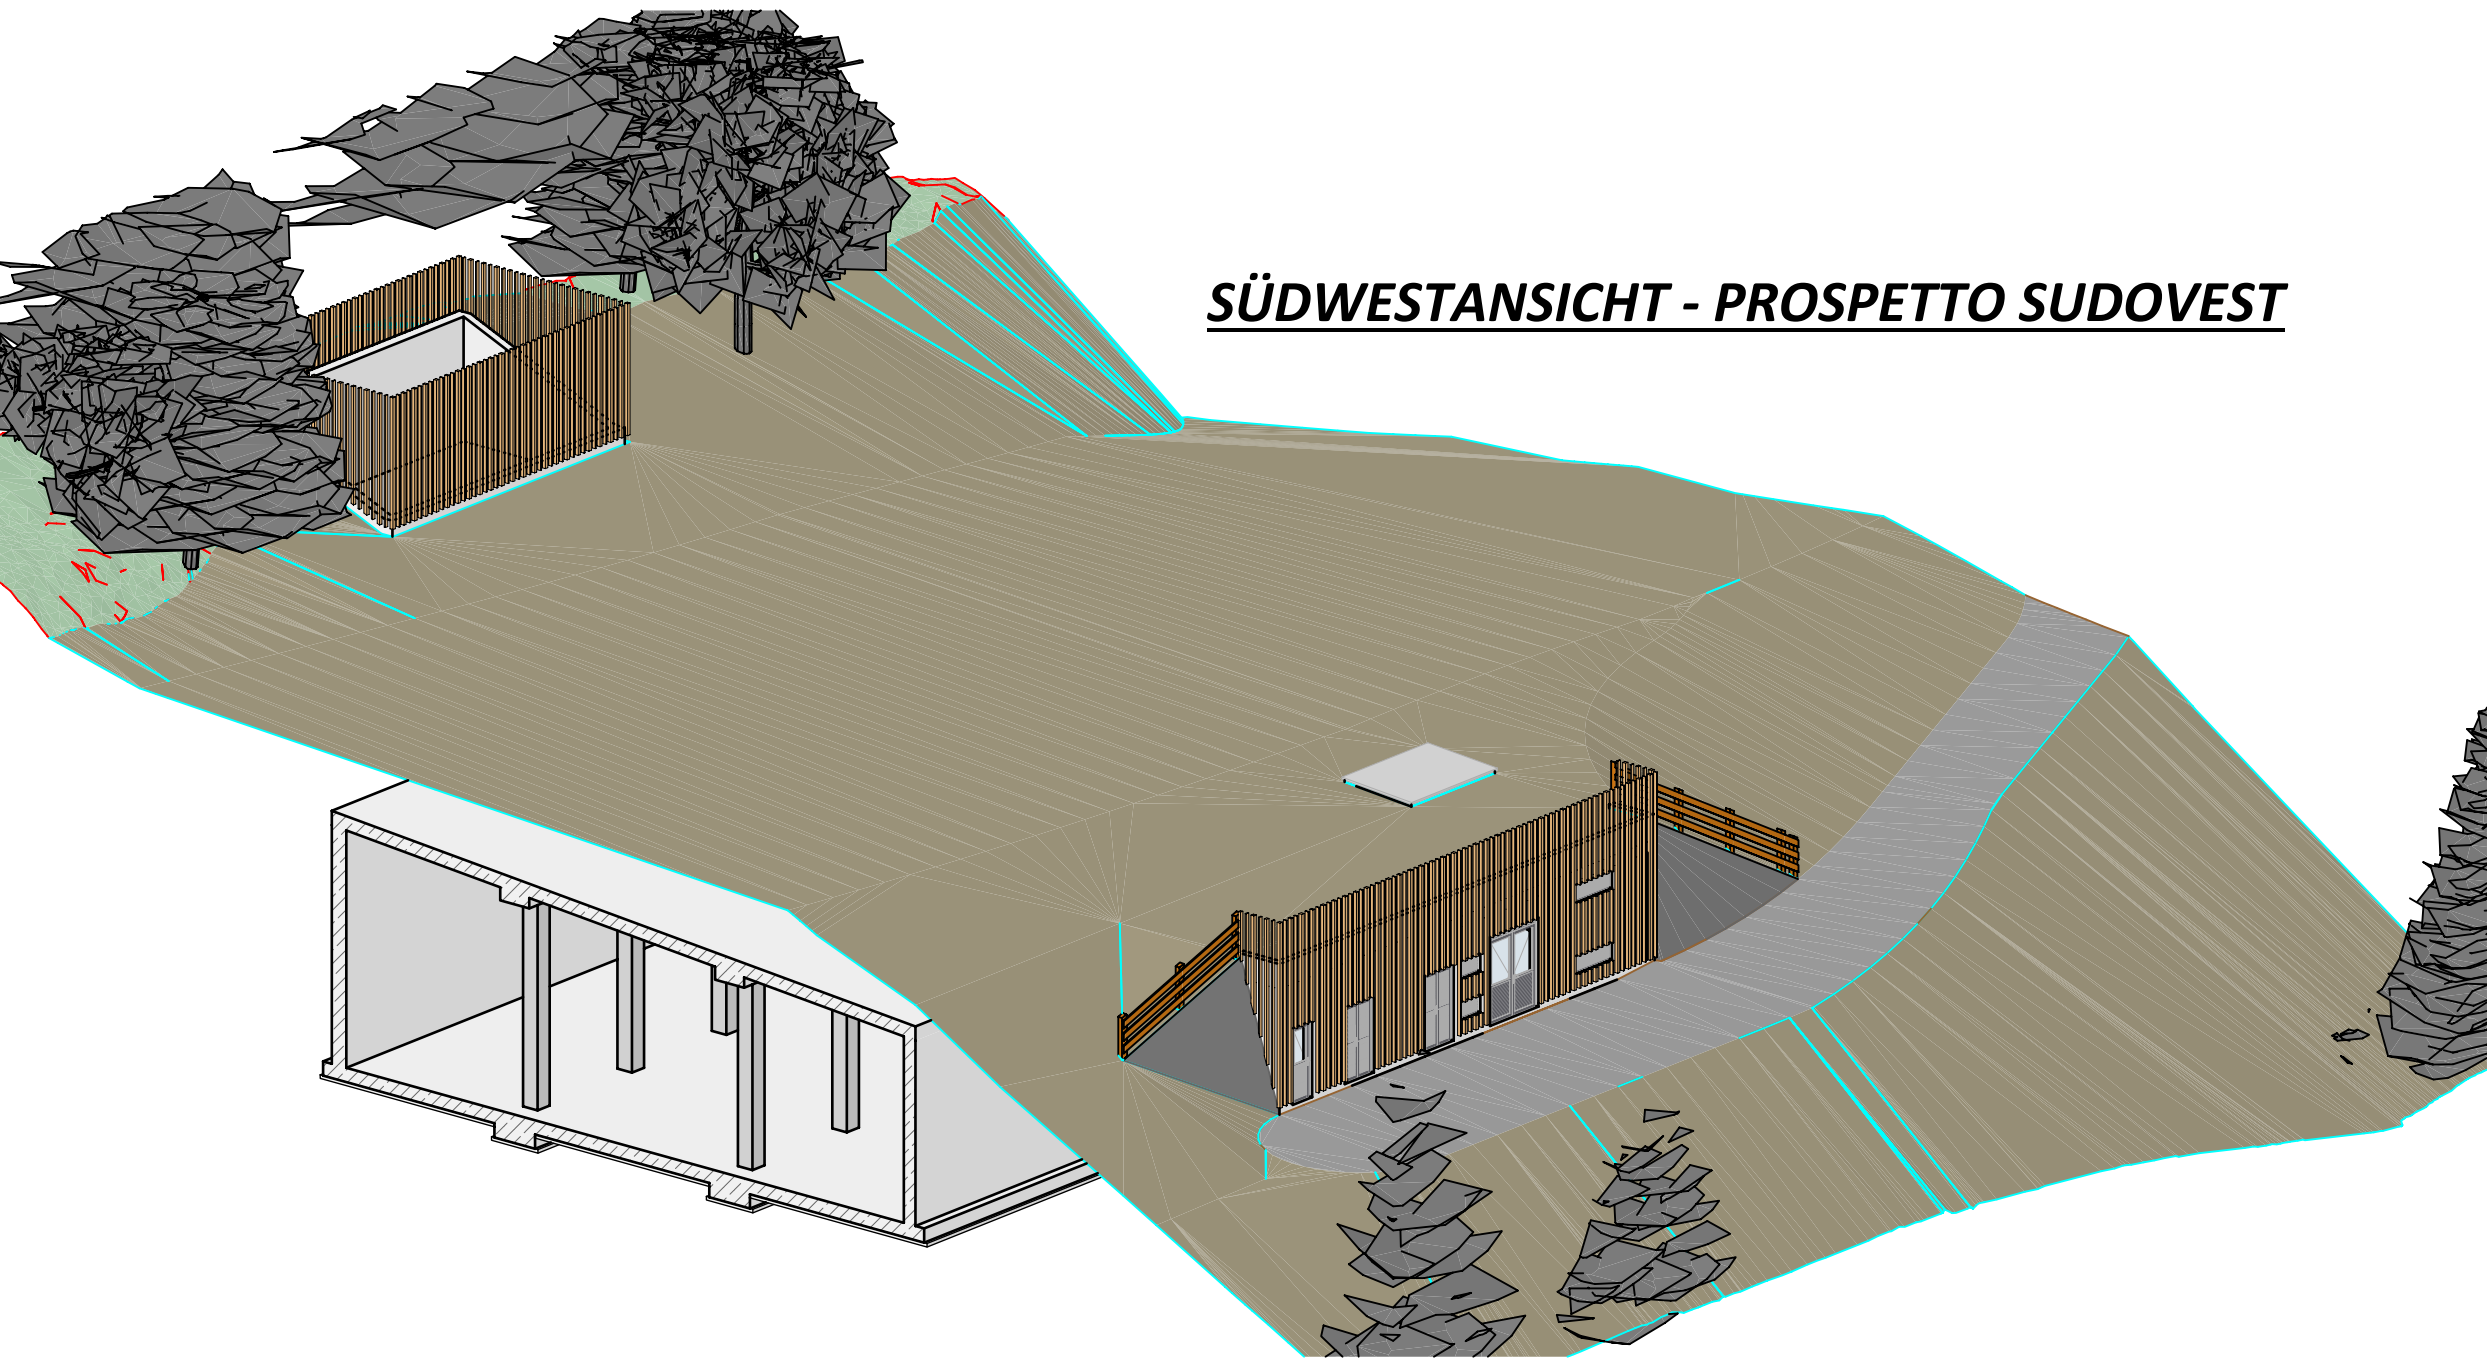

SÜDWESTANSICHT - PROSPETTO SUDOVEST

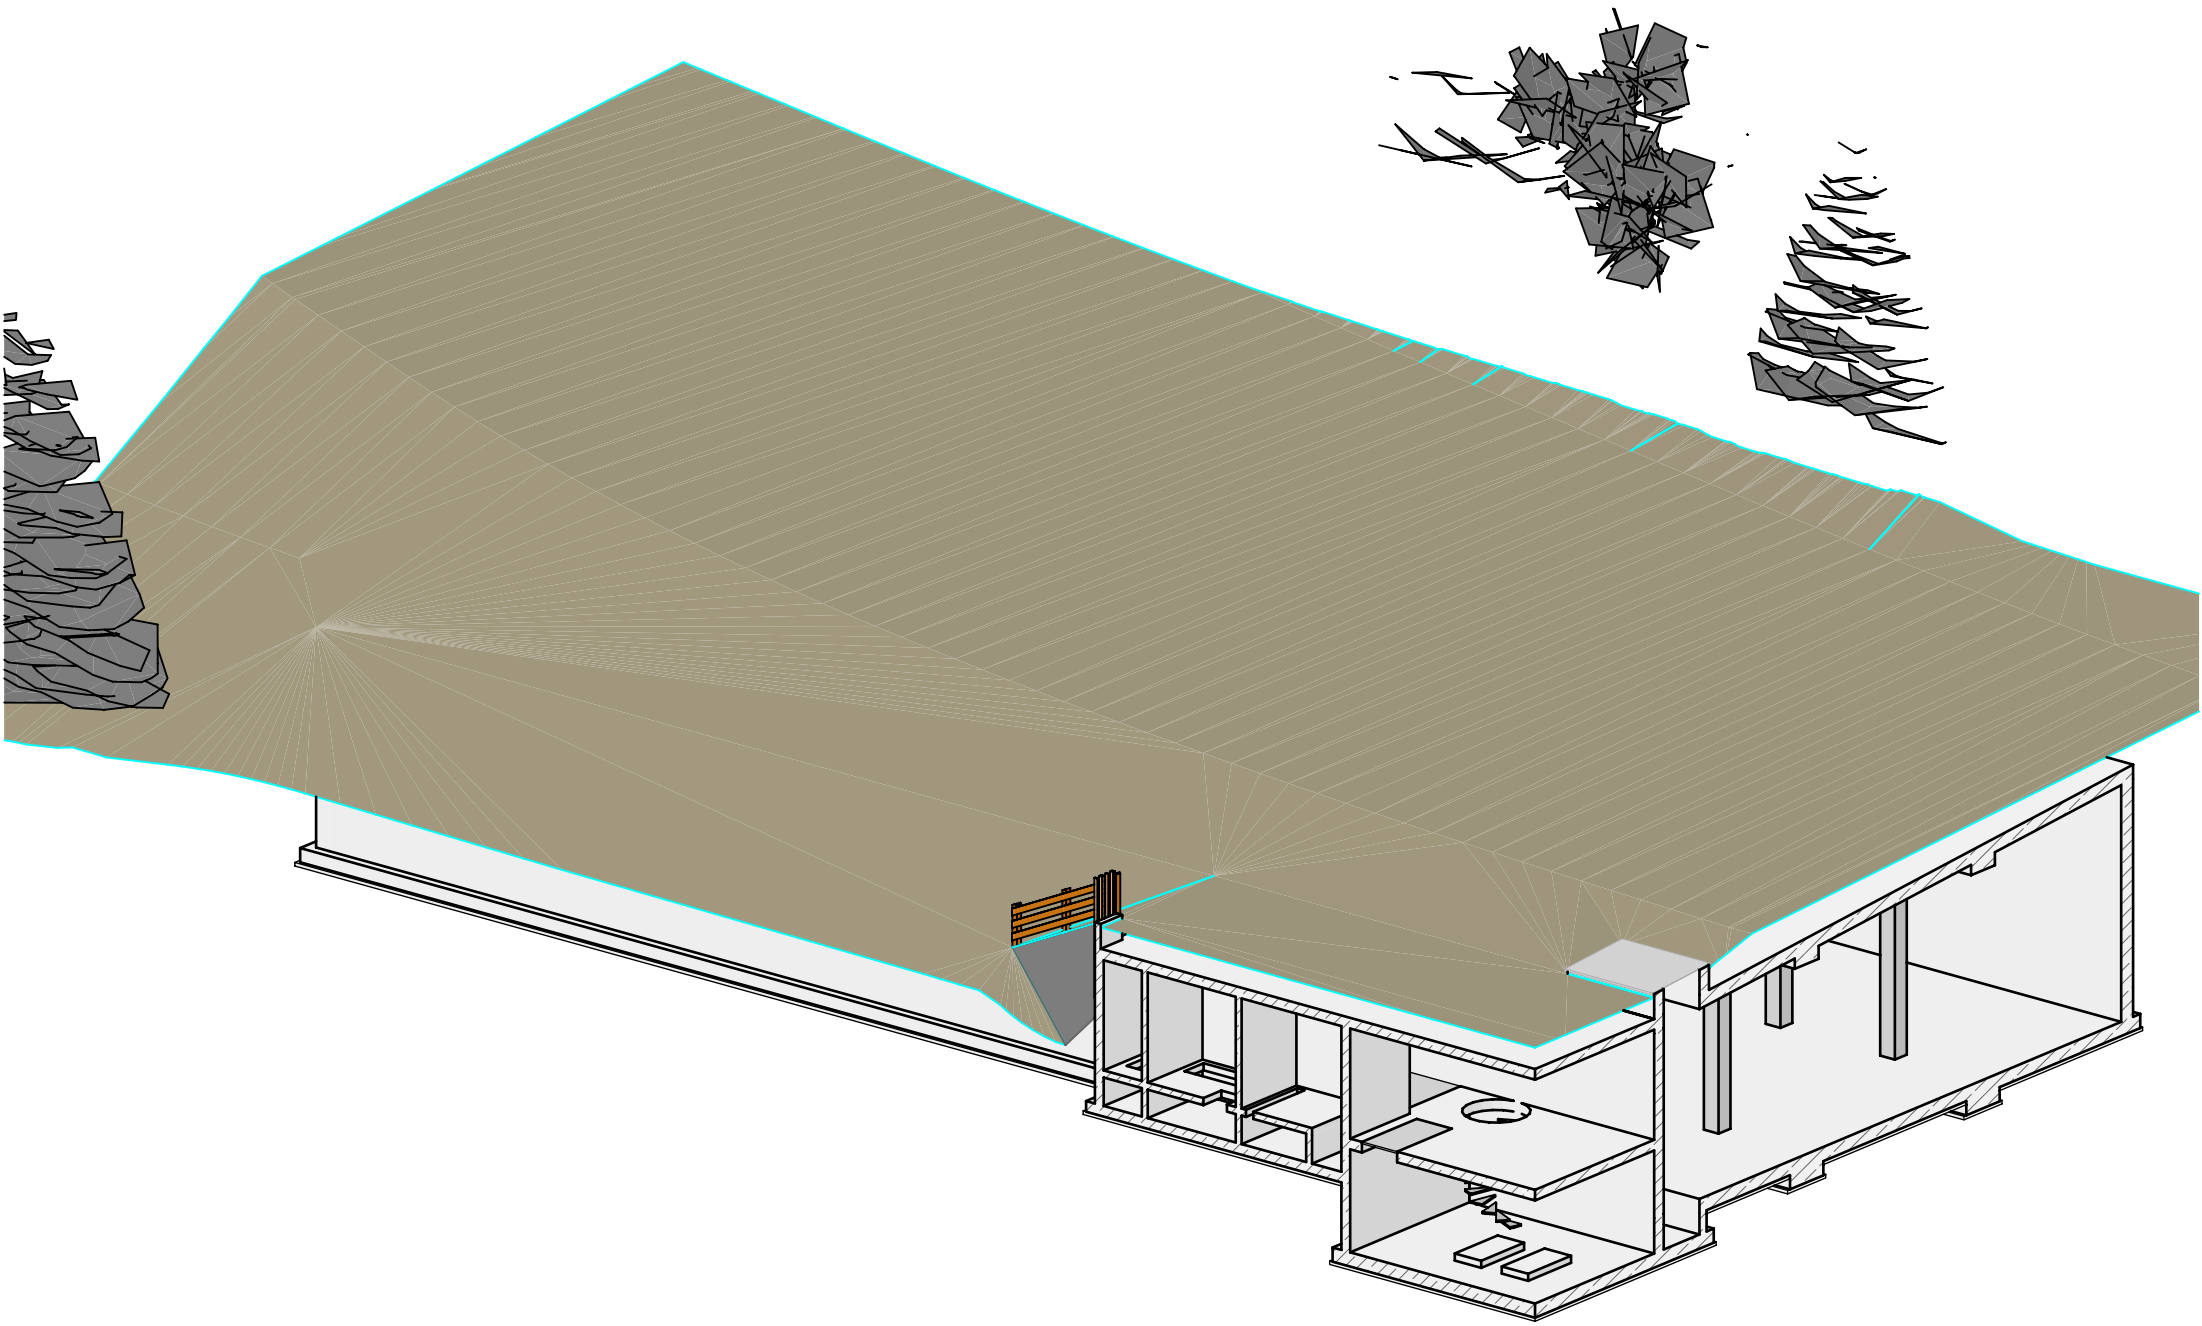

SÜDOSTANSICHT - PROSPETTO SUDEST

Gemeinde Kastelruth
Comune di Castelrotto

Aut. Prov. Bozen
Prov. Aut. Bolzano

Bauherr/ Committente

SCIOVIE ORTISEI SRL

 39046 ST.ULRICH - ORTISEI (BZ)
Str. Rezia Nr. 1 / via Rezia n. 1
Telefon: 0471/777600
e-mail: sciovieortisei@legalmail.it

Der Bauherr / Il committente

Projekt

Progetto

VARIANTEPROJEKT
Sanierung und Ausbau der
bestehenden Skipiste PILAT in
der Gemeinde Kastelruth

PROGETTO DI VARIANTE
Restaurazione e ampliamento
della pista da sci esistente PILAT
nel comune di Castelrotto

Inhalt

Contenuto

WASSERSPEICHER PILAT		SERBATOIO INTERRATO PILAT	
Ansicht A1	1:100	Prospetto A1	1:100
3D-Ansichten	-	Prospetti 3D	-

 **DR. ING. ERWIN GASSER**
VIA · MICHAEL PACHER · STR 11
39031 BRUNECK · BRUNICO (BZ)

TEL 0039 0474 551679 · MOBL-CELL 0039 335 6784366
FAX 0039 0474 537724 · INFO@GASSER-INGENIEUR.IT
WWW.GASSER-INGENIEUR.IT

Der Projektant / Il progettista

Datum data	Projektleiter capo progetto	Bearbeiter elaboratore	Prüfer controllore	Freigabe approvazione	Projektnummer numero progetto
Nov 2019	M. Calderara	P. Verginer	-	E. Gasser	BCG19-009
Datum data	Bearbeiter elaboratore	Rev. rev.	Art der Änderung tipo di modifica		Dokumentnummer numero documento
2.11.2019	P. Verginer	0	-		3.3
4.12.2019	P. Verginer	1	Umplanung Position/Gelände/Fassade		