




GRUNDRISS WASSERSPEICHER M.1:100
PIANTA SERBATOIO

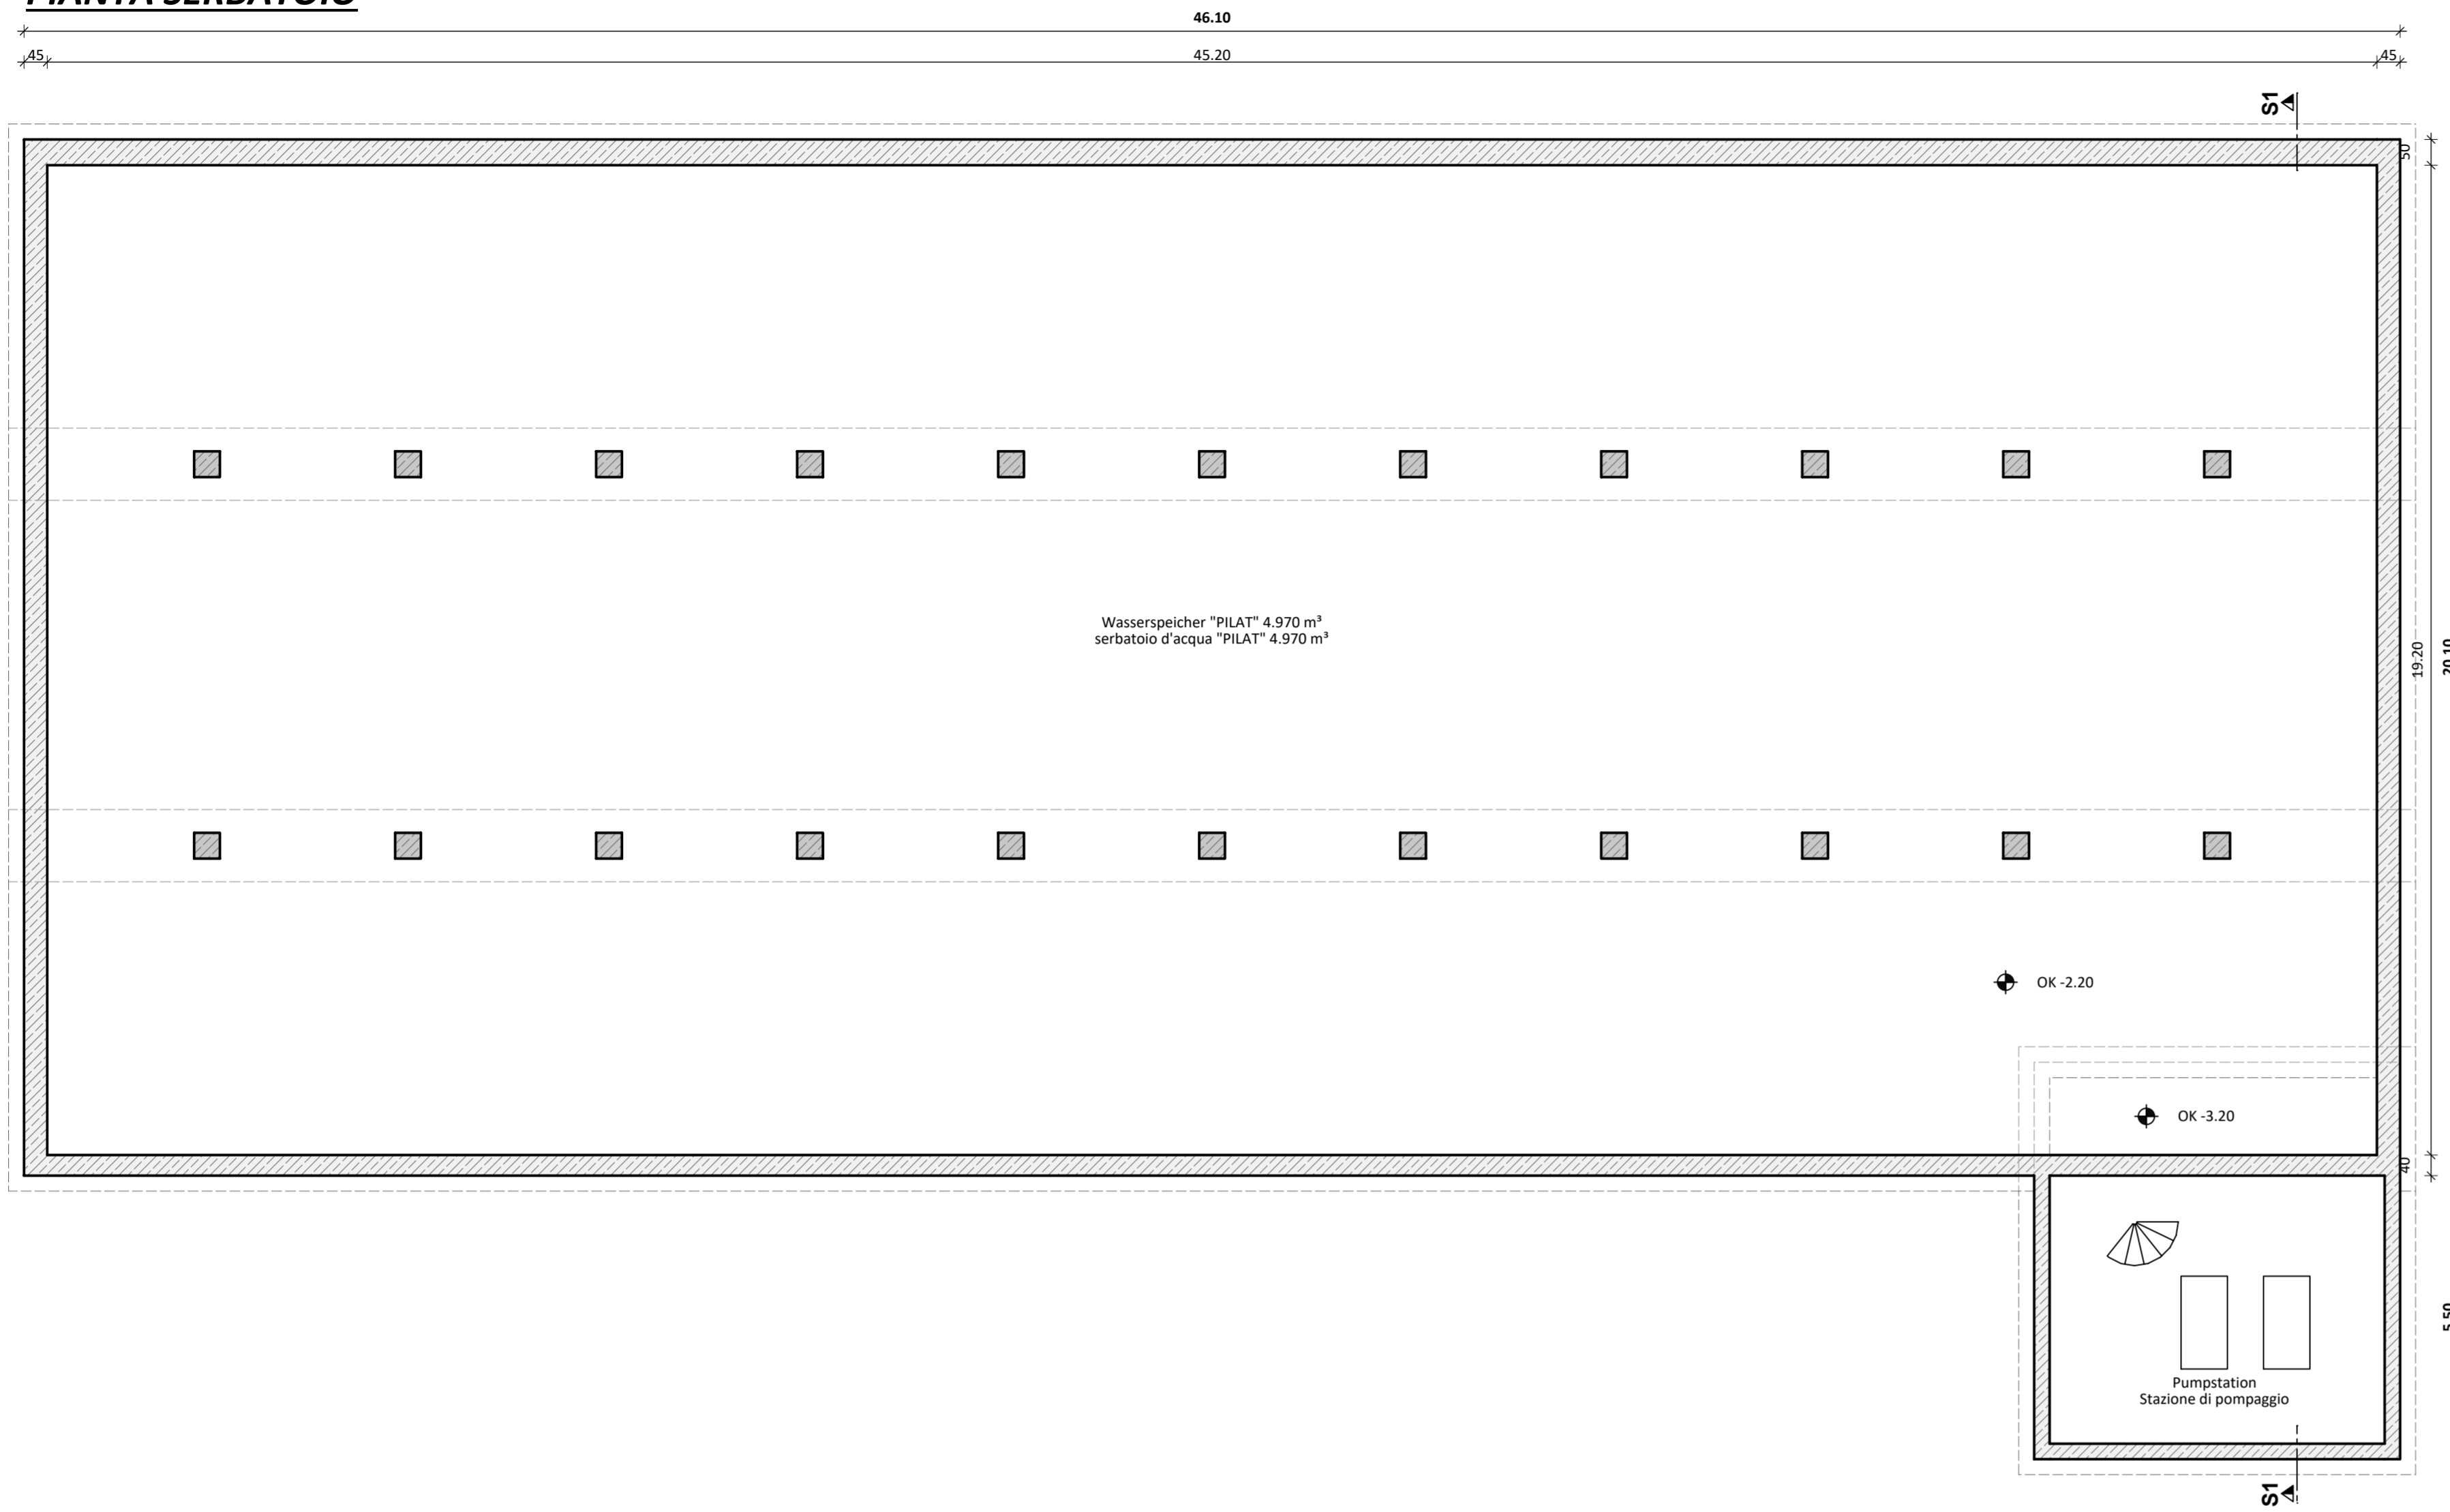


SCHNITT - SEZIONE S1 - S1 M.1:100

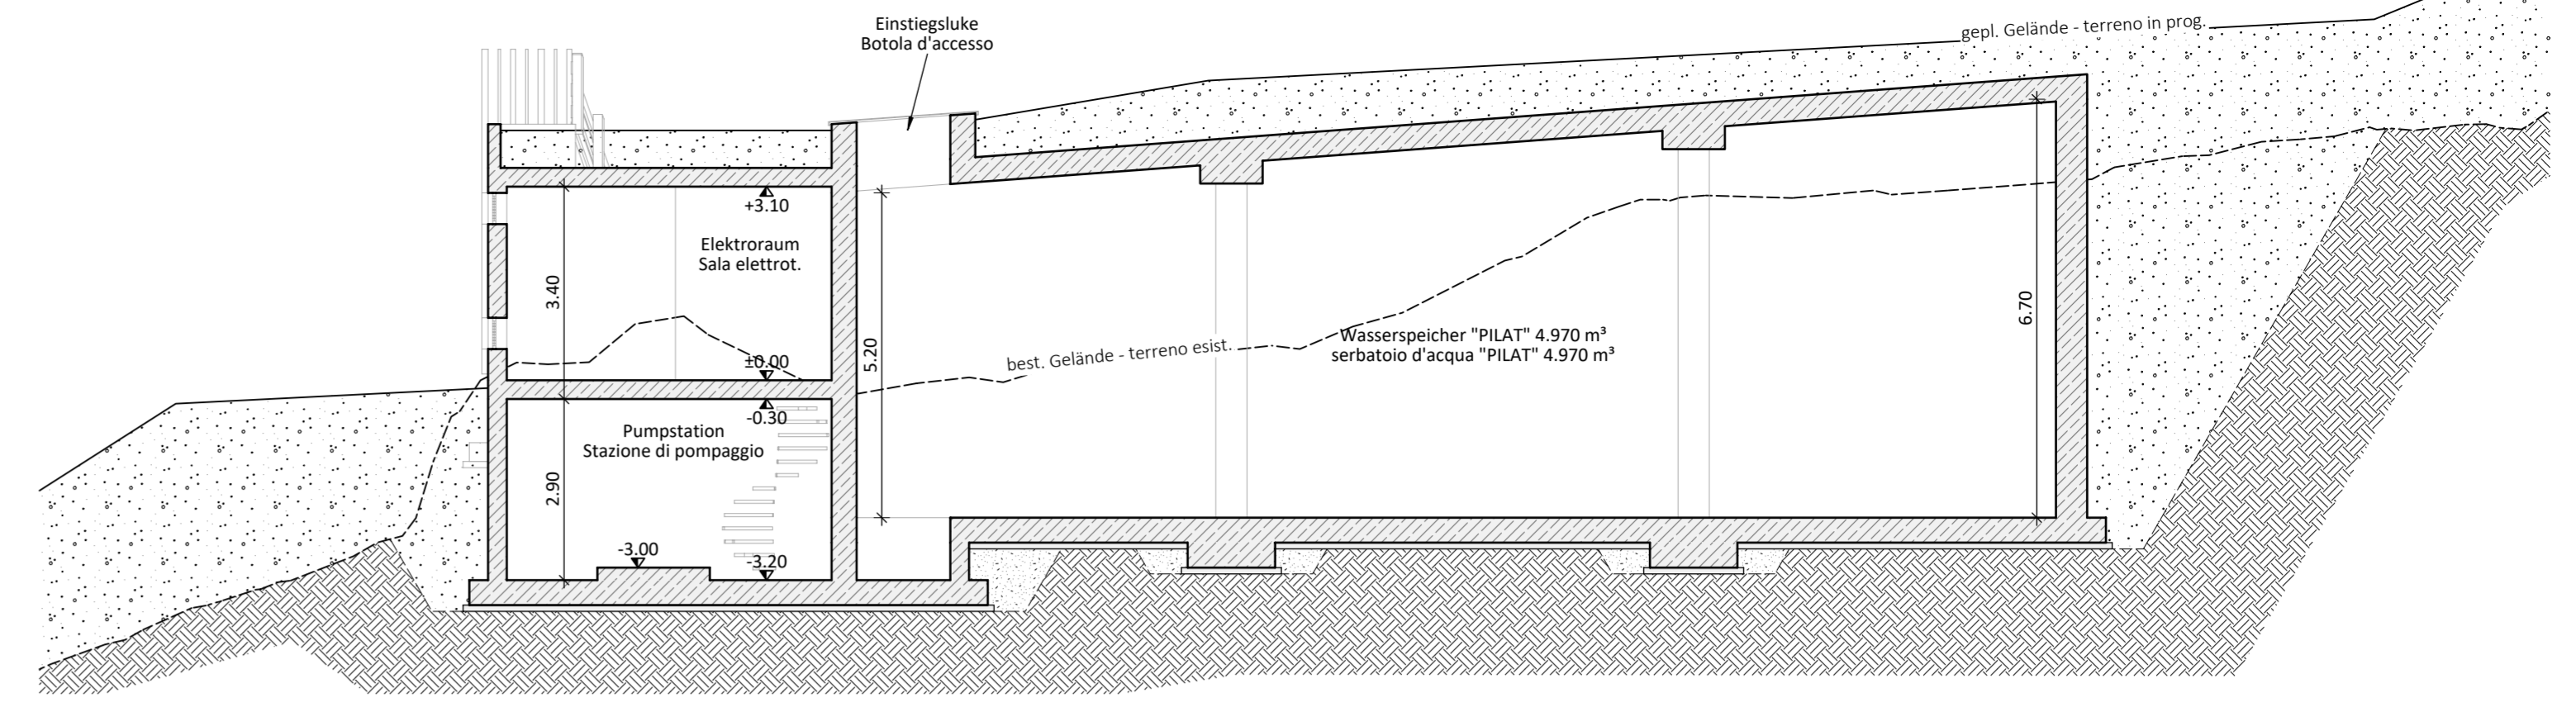


SCHNITT - SEZIONE S2 - S2 M.1:100

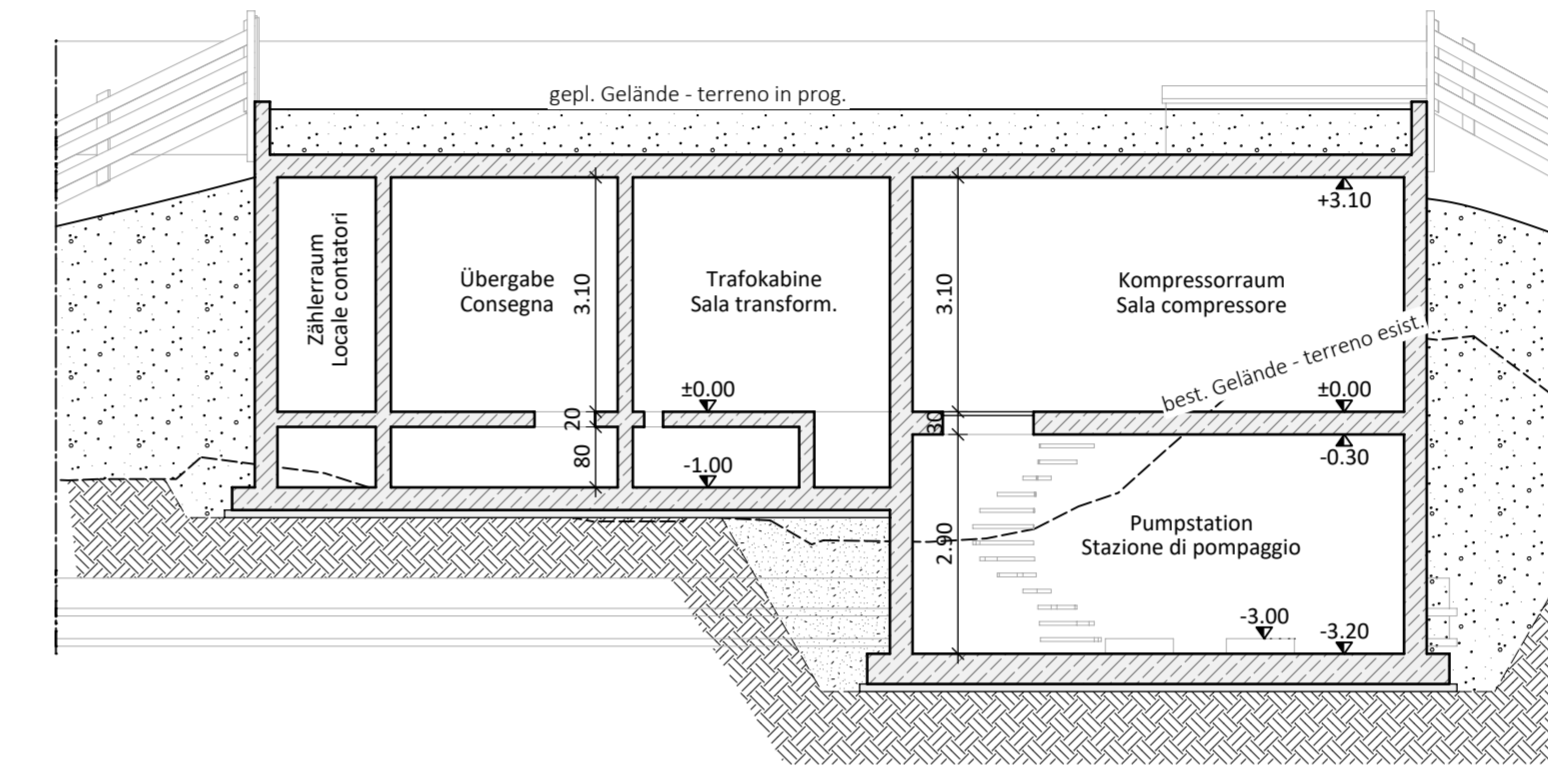


SCHNITT - SEZIONE S3 - S3 M.1:100

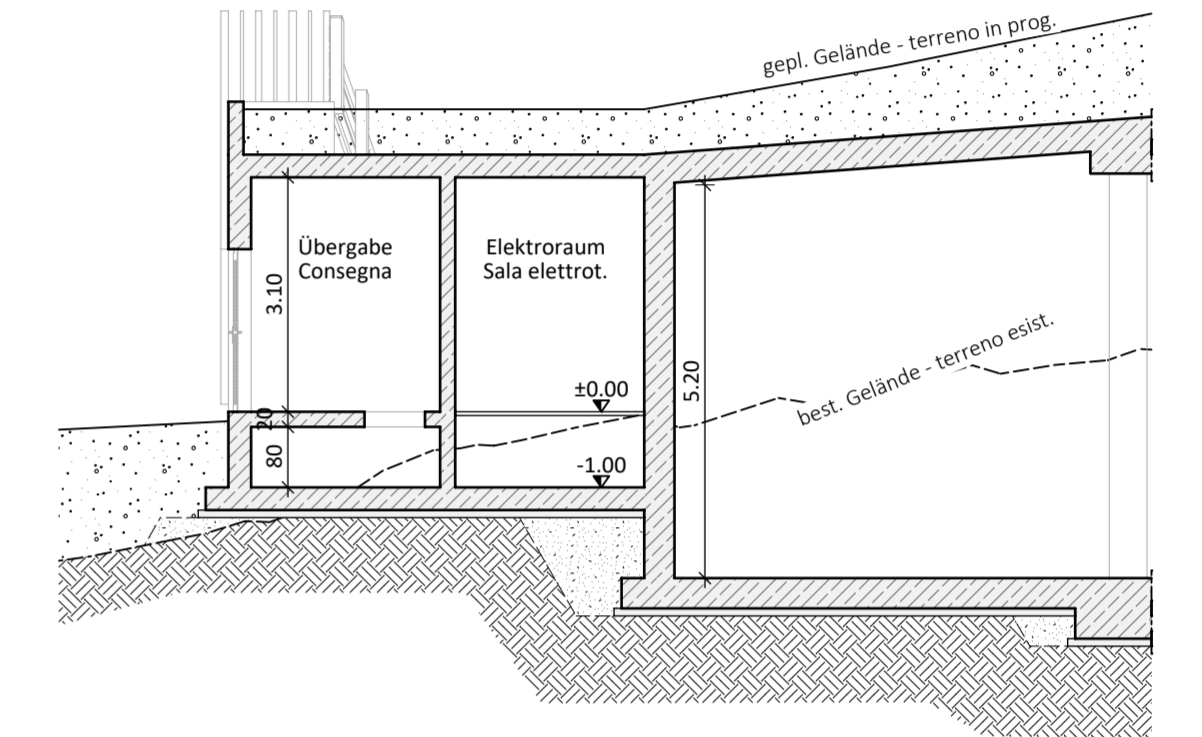

GRUNDRISS PUMPSTATION UNTERGESCHOSS M.1:50
PIANTA STAZIONE DI POMPAGGIO PIANO INTERRATO

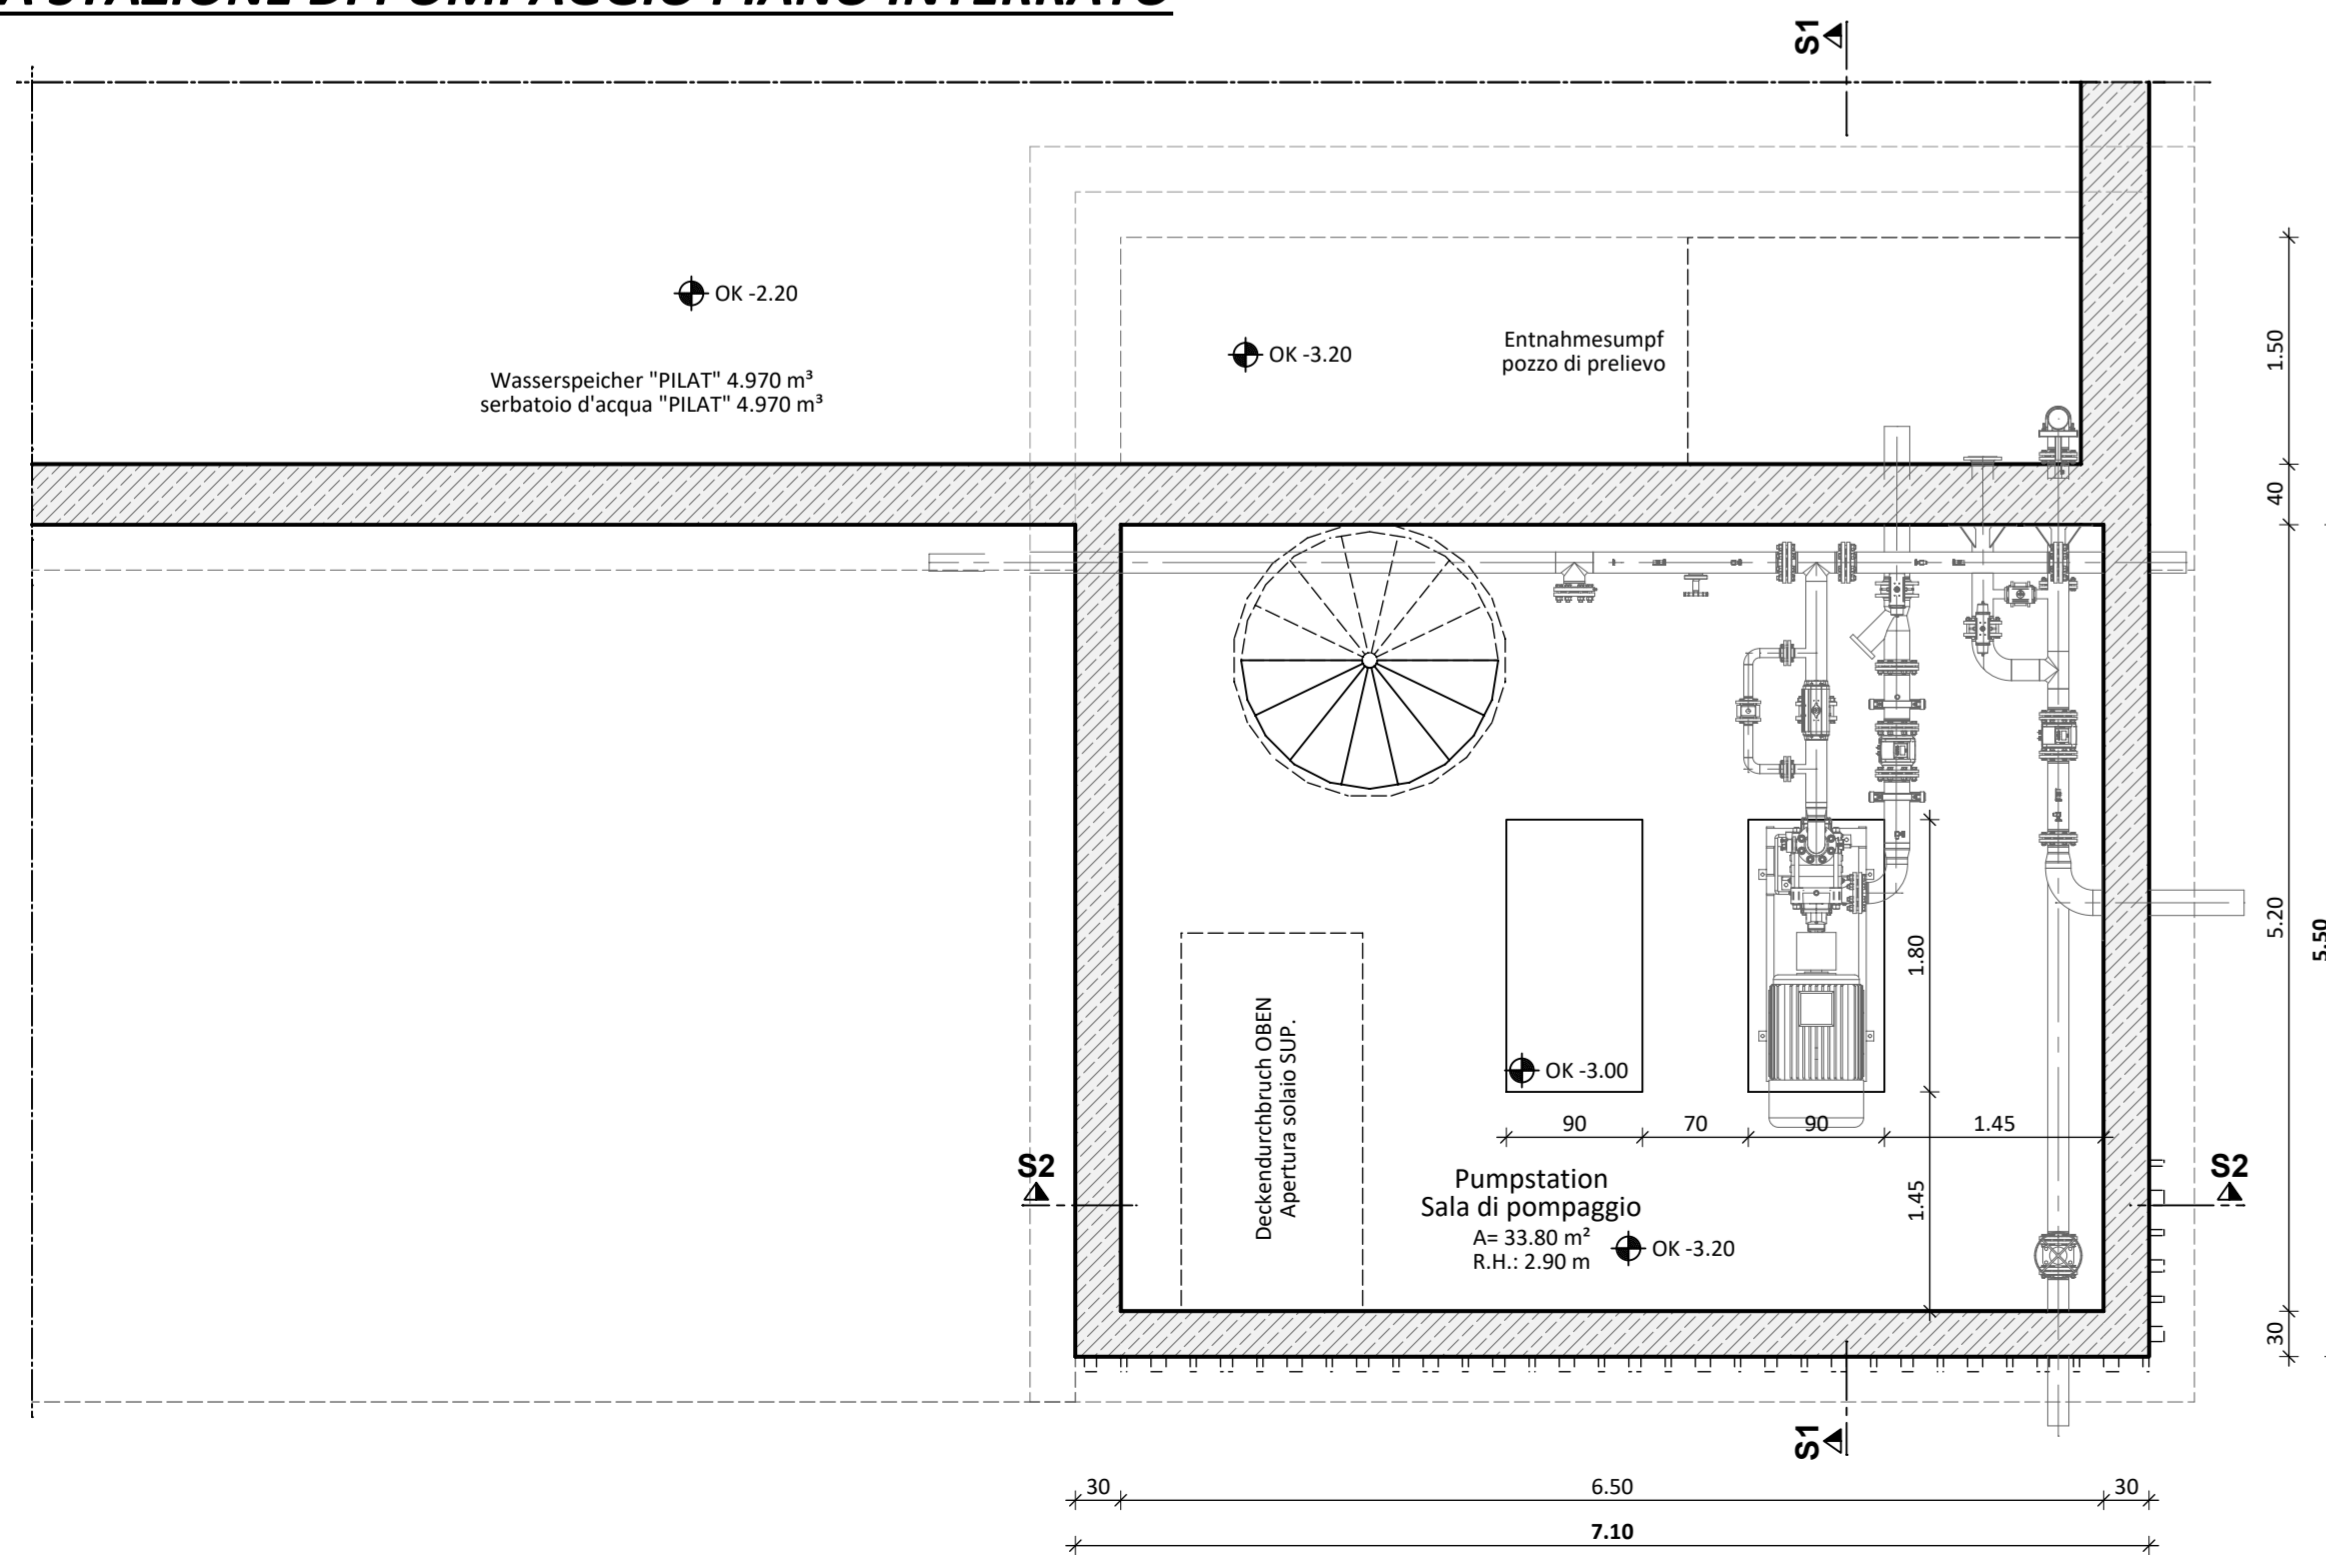

GRUNDRISS PUMPSTATION ERDGESCHOSS M.1:50
PIANTA STAZIONE DI POMPAGGIO PIANO TERRA

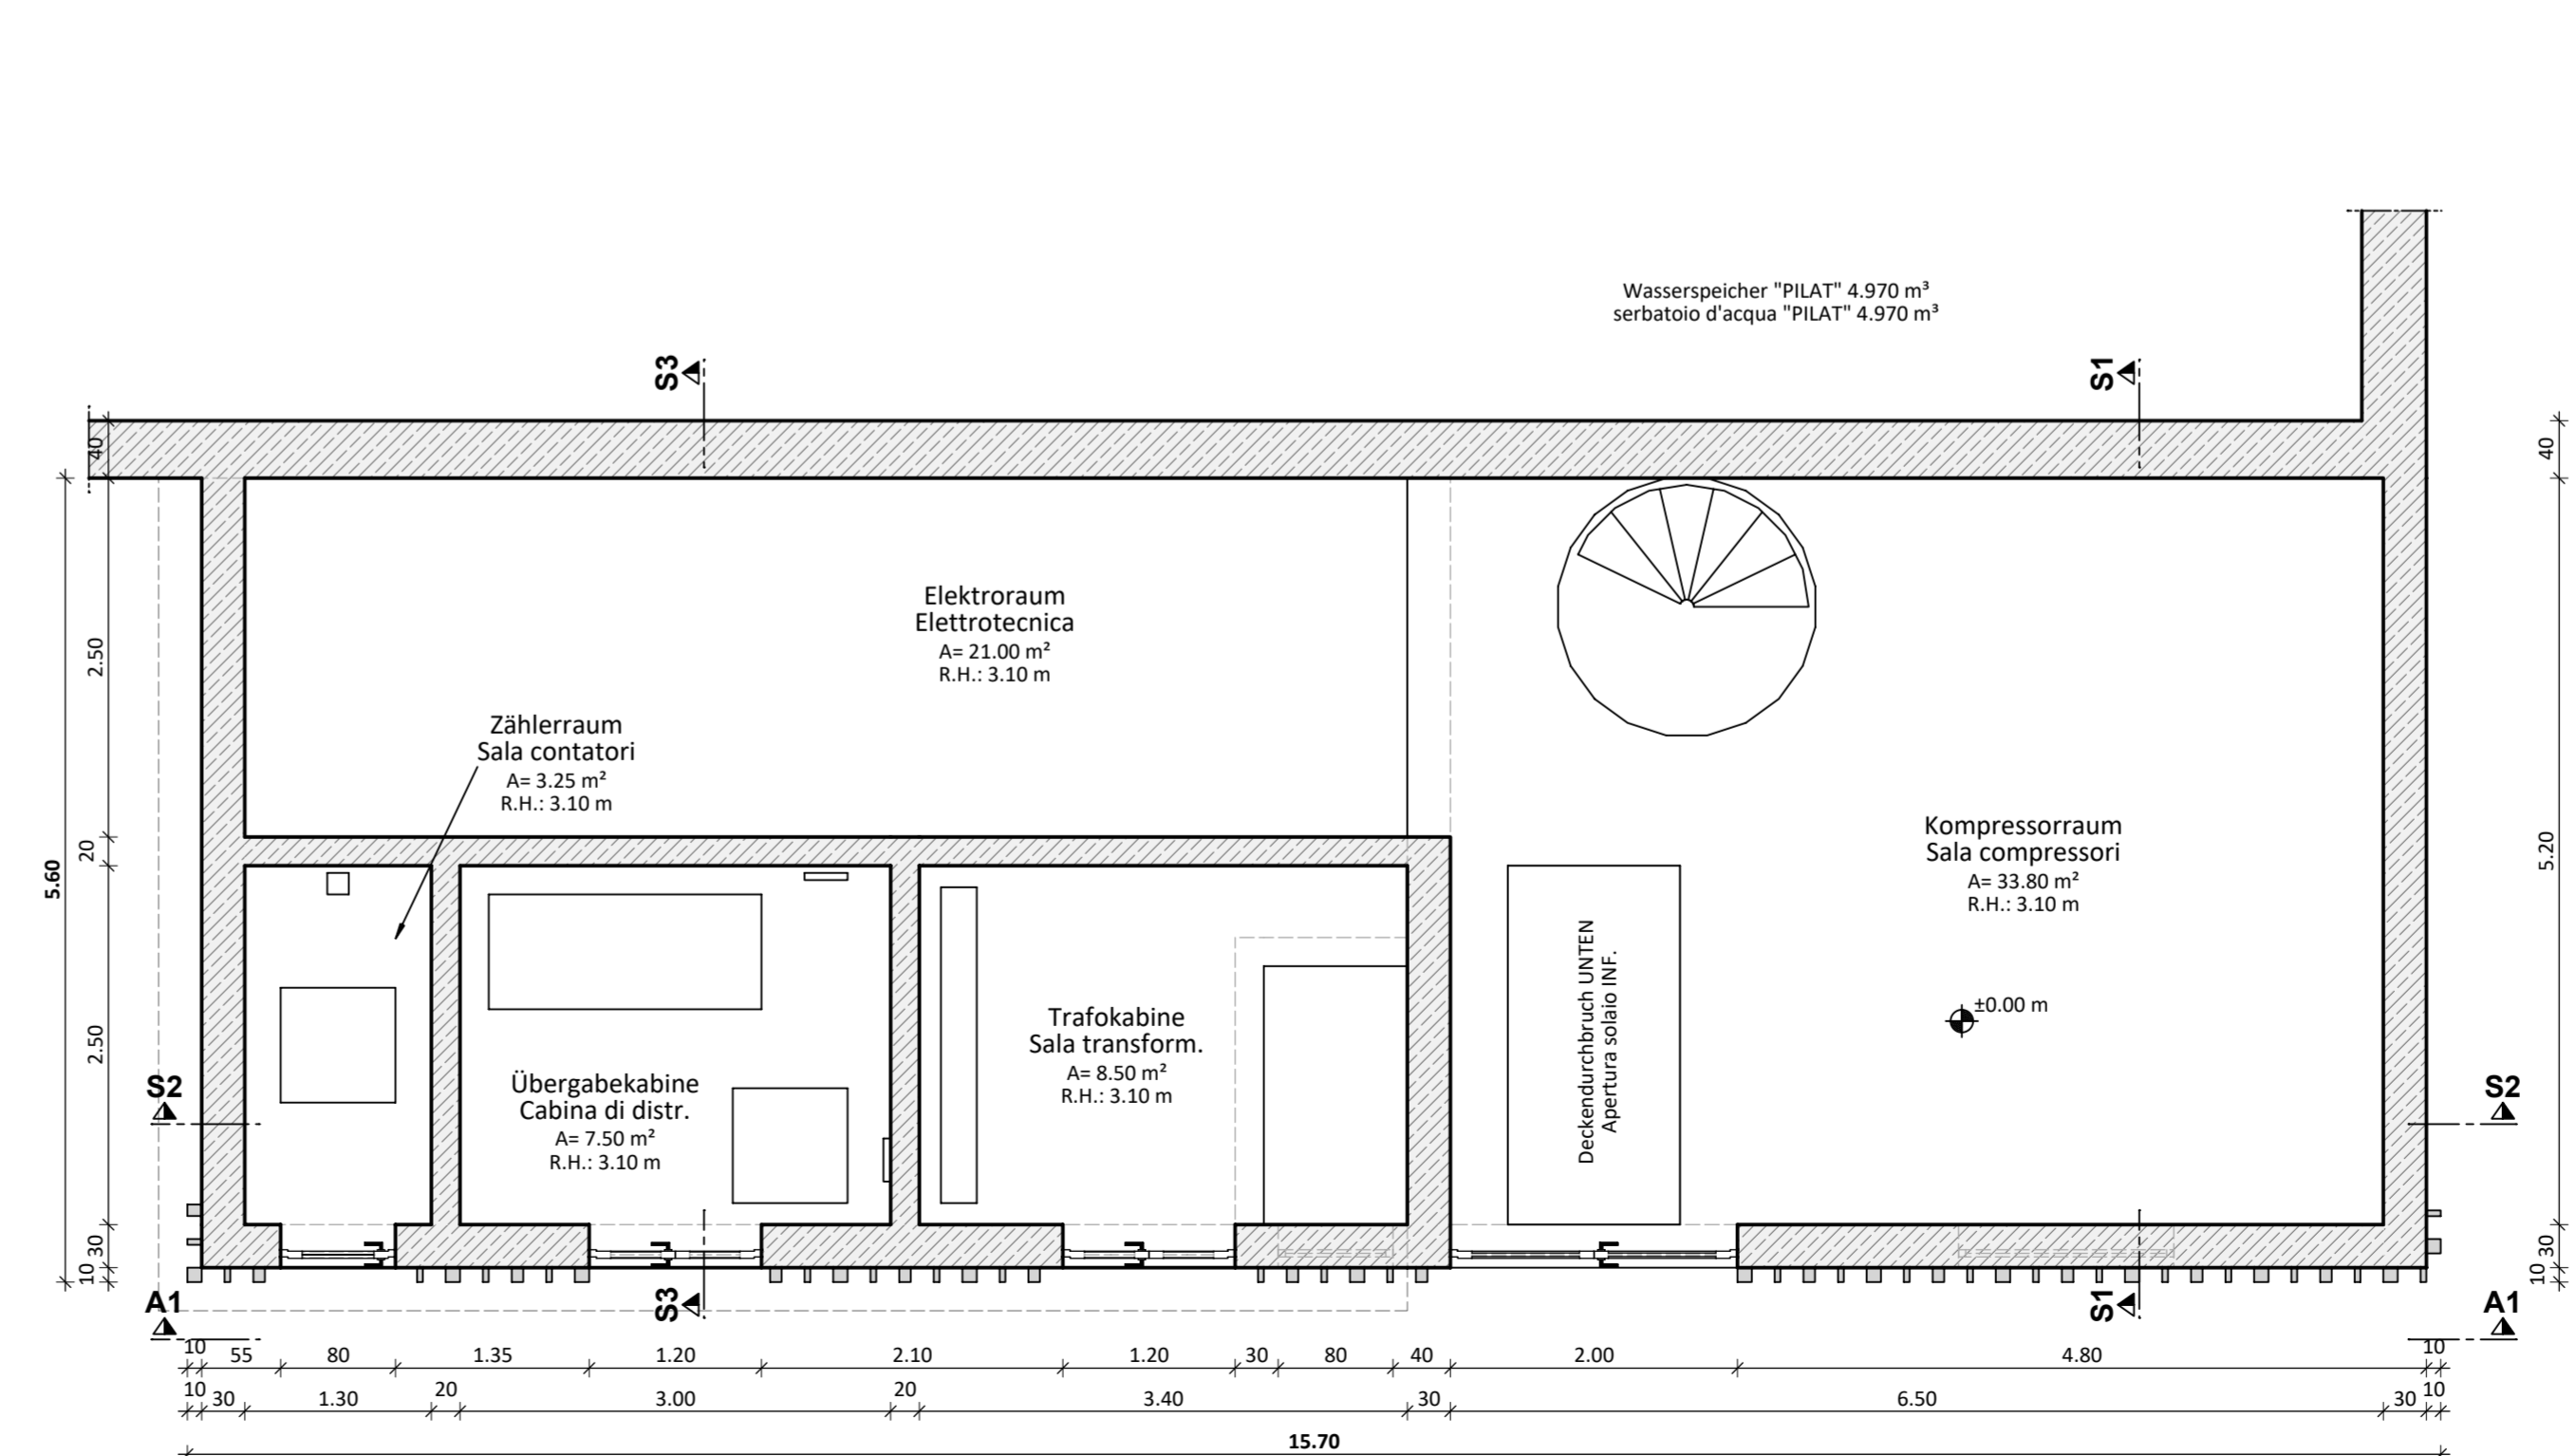

Gemeinde Kastelruth
Comune di Castelrotto

Aut. Prov. Bozen
Prov. Aut. Bolzano

Bauherr/ Committente

SCIOVIE ORTISEI SRL



39046 ST.ULRICH - ORTISEI (BZ)
Str. Rezia Nr. 1 / via Rezia n. 1
Telefon: 0471/777600
e-mail: sciovieortisei@legalmail.it

Der Bauherr / Il committente

Projekt	Progetto	
VARIANTEPROJEKT Sanierung und Ausbau der bestehenden Skipiste PILAT in der Gemeinde Kastelruth	PROGETTO DI VARIANTE Restaurazione e ampliamento della pista da sci esistente PILAT nel comune di Castelrotto	

Inhalt	Contenuto	
WASSERSPEICHER PILAT	SERBATOIO INTERRATO PILAT	
Grundrisse	1:50/100	Piante 1:50/100
Schnitte	1:100	Sezioni 1:100
Ansichten	1:100	Prospetti 1:100

DR. ING. ERWIN GASSER
VIA - MICHAEL PACHER - STR 11
39031 BRUNECK - BRUNICO (BZ)

☎ 0039 0474 551679 ☎ 0039 335 6784366
☎ 0039 0474 537724 - INFO@GASSER-INGENIEUR.IT
WWW.GASSER-INGENIEUR.IT

Der Projektant / Il progettista

Datum data	Projektleiter capo progetto	Bearbeiter elaboratore	Prüfer controllore	Freigabe approvazione	Projektnummer numero progetto
Nov 2019	M. Calderara	P. Verginer	-	E. Gasser	BCG19-009
Datum data	Bearbeiter elaboratore	Rev. rev.	Art der Änderung tipo di modifica		Dokumentnummer numero documento
12.11.2019	P. Verginer	0			
14.12.2019	P. Verginer	1	Umplanung Position/Gelände/Fassade		