




LAGEPLAN – PLANIMETRIA 1:500

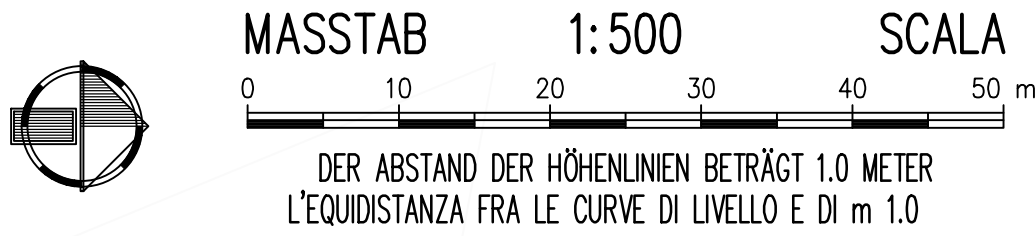

- LEGENDE – LEGENDA
- + VERMESSUNGSPUNKT – PUNTO DI RILIEVO
 - SCHICHTENLINIEN – ISOIPSE
 - BÜSCHUNGSKANTE – SPIGOLO SCARPATA
 - ||||| BÜSCHUNG – SCARPATA
 - BEST. SKIPISTE – PISTA DA SCI ESISTENTE
 - GEPLANTE SKIPISTE – PISTA DA SCI IN PROG.
 - AUFZULASSENE SKIPISTE – PISTA DA SCI DA DEMOLIRE
 - GEPL. HYDRANTENLEITUNG – ACQUEDOTTO IN PROG.
 - GEPL. HYDRANT – IDRANTE IN PROG.
 - AUFSCHÜTTUNG – RIPORTO
 - AUSHUB – SCAVO
 - ARMIERTE ERDWAND – MURO IN TERRA ARMATA
 - BODENVERFESTIGUNG – RINFORZO TERRENO
 - SCHWERGEWICHTSMAUER – MURO A GRAVITÀ
 - HANGVERBAUUNG – SISTEMAZIONE PENDIO
 - ABFLUSSRINNE MIT SICKERGRUBE
CANALETTA PER DEFLUSSO ACQUE CON POZZO A TRABOCCO
 - GENEHMIGTER PISTENRAND – BORDI PISTA STATO APPROVATO
 - GENEHMIGTER BÜSCHUNGSKANTE – BORDI SCARPATA STATO APPROVATO
 - VARIANTE PISTENRAND – BORDI PISTA STATO DI VARIANTE
 - VARIANTE BÜSCHUNGSKANTE – BORDI SCARPATA STATO DI VARIANTE

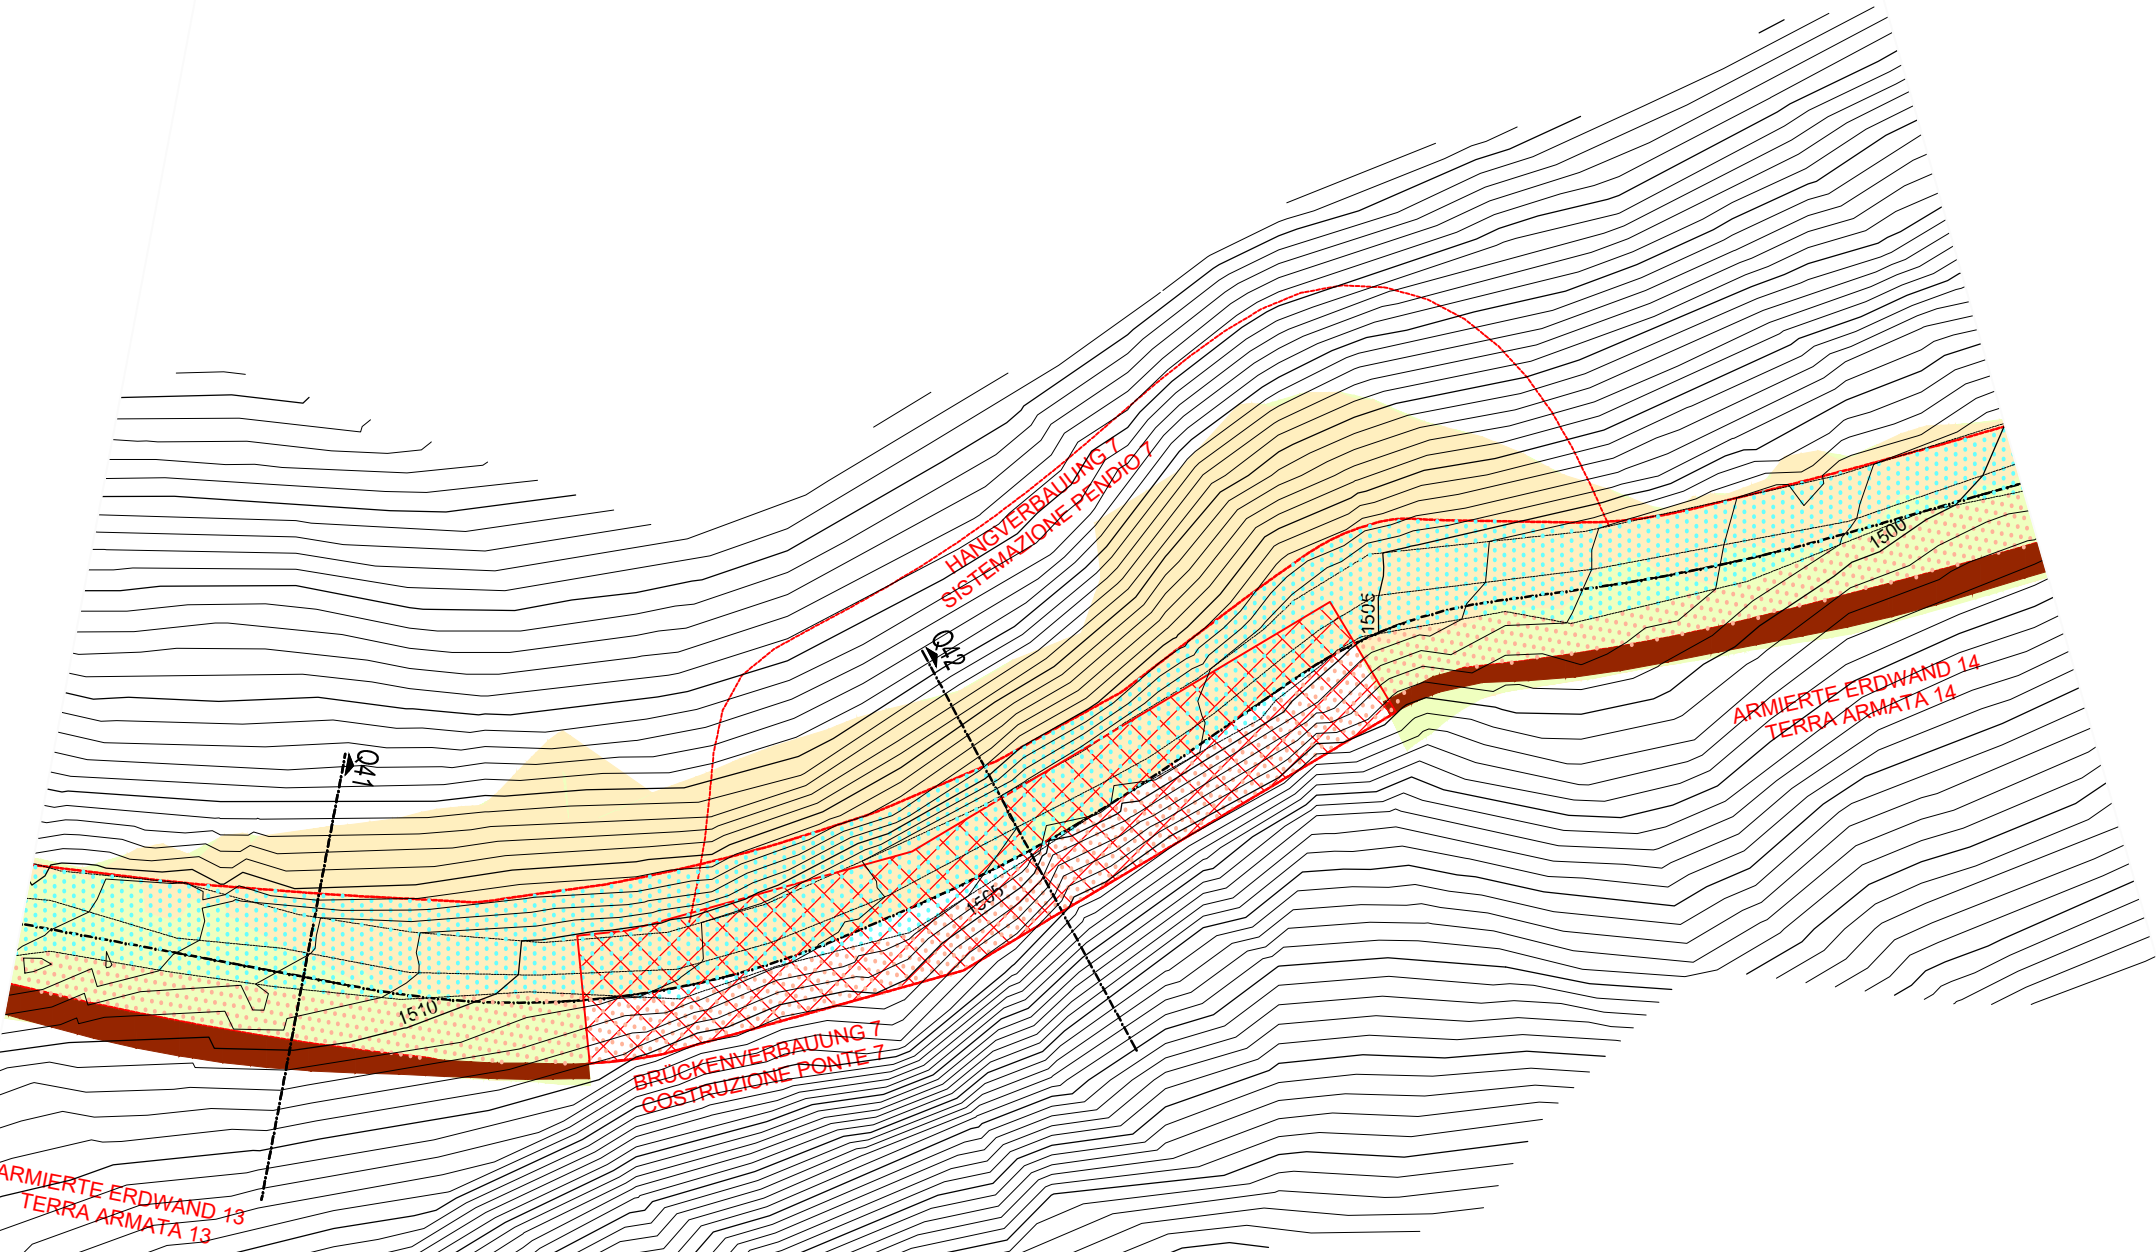

QUERSCHNITTE – SEZIONI TRASVERSALI 1:500

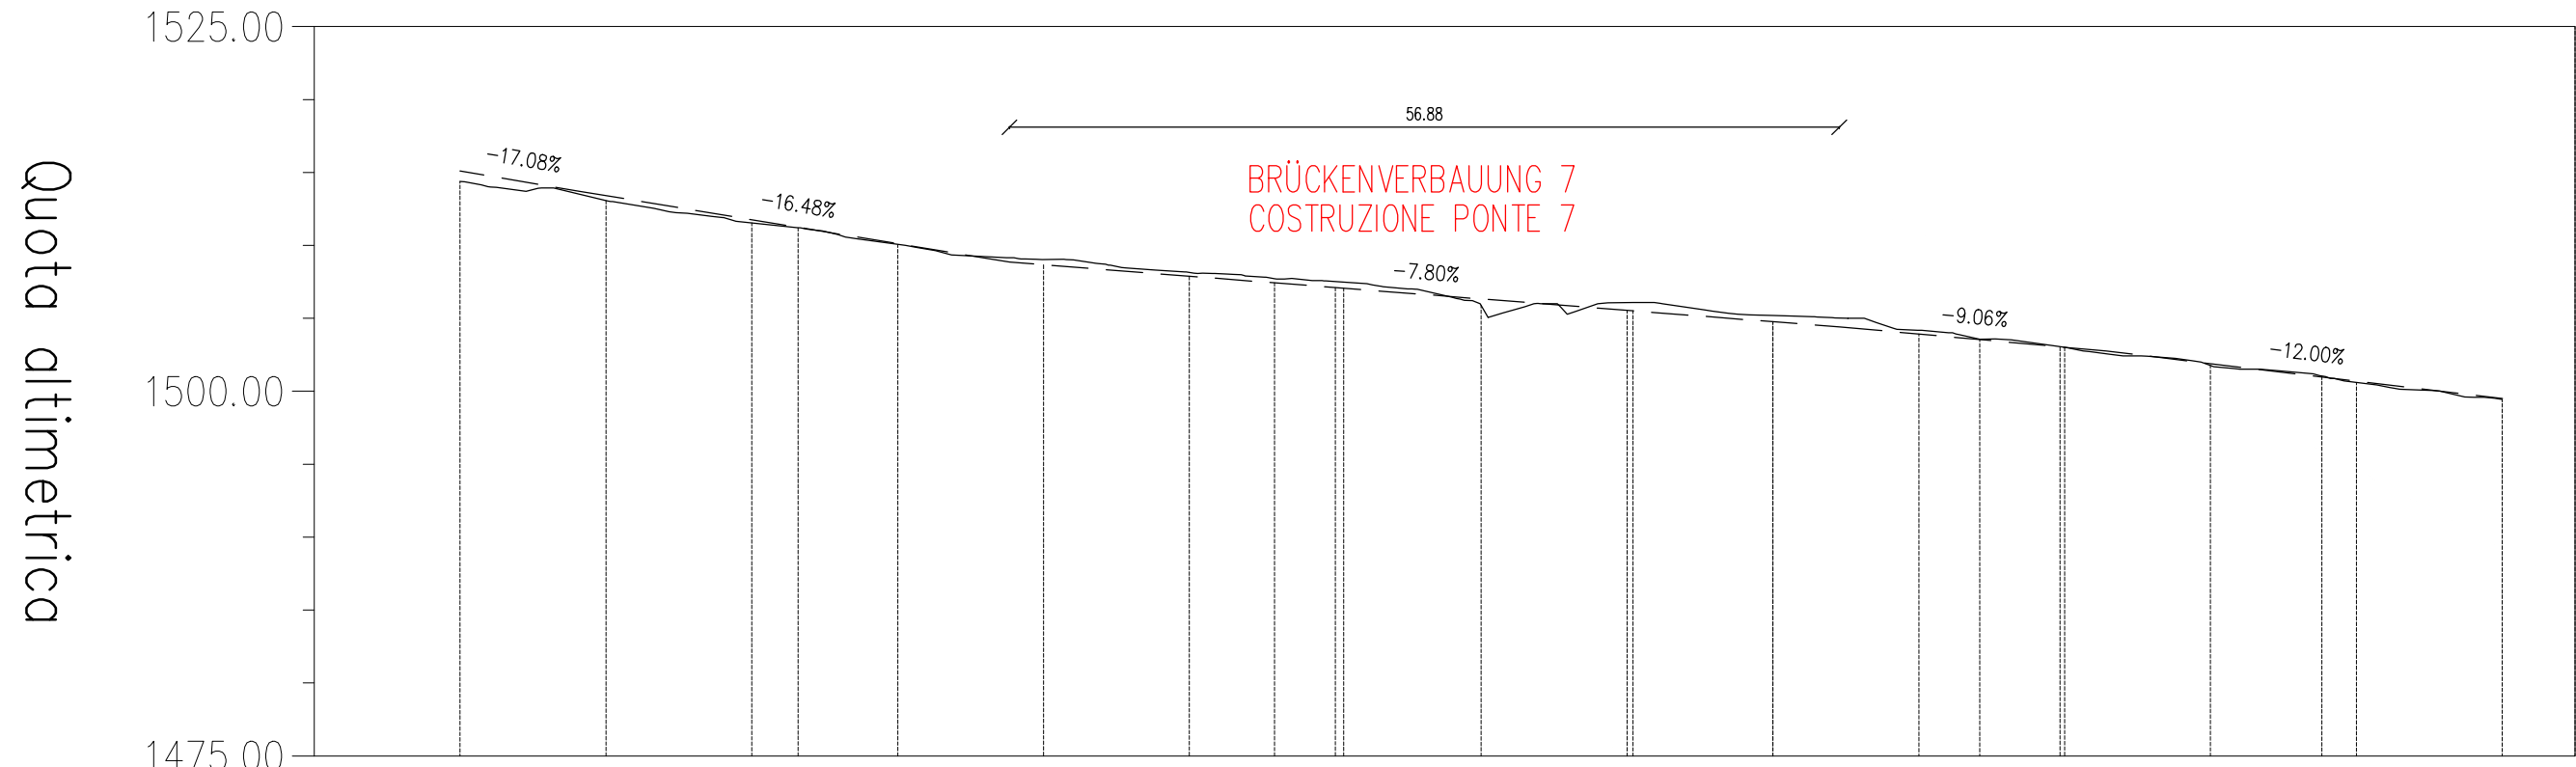


DISTANZE PROGRESSIVE		B+258.99	B+308.99
DISTANZE PARZIALI			50,00
QUOTE TERRENO		1511.64	1506.23

LÄNGSPROFIL – PROFILO LONGITUDINALE 1:500

SCHNITT-SEZIONE : Q41

Scala : 500:500
Q.Rif. : 1500.00


VARIANTEQUOTE – QUOTA VARIANTE					1518.50	1512.04	1511.93	1509.97				
GELÄNDEQUOTE – QUOTA TERRENO		1531.00		1526.93		1522.99	1518.55	1513.97	1511.64	1509.01	1505.00	1502.41
ABSTÄNDE – DISTANZE		-26.33		-21.25		-15.73	-10.16	-5.15	0.00	6.27	11.56	15.00

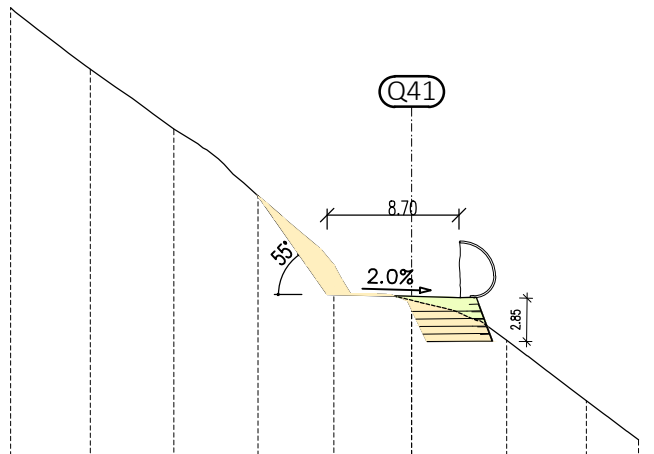

SCHNITT-SEZIONE : Q42

Scala : 500:500
Q.Rif. : 1490.00

VARIANTEQUOTE – QUOTA VARIANTE					1517.98	1515.74	1506.51	1506.41
GELÄNDEQUOTE – QUOTA TERRENO	1531.00	1527.00	1522.70	1516.62	1509.00	1506.23	1499.14	1491.00
ABSTÄNDE – DISTANZE	-26.53	-21.16	-15.94	-10.57	-5.12	0.00	5.30	10.43

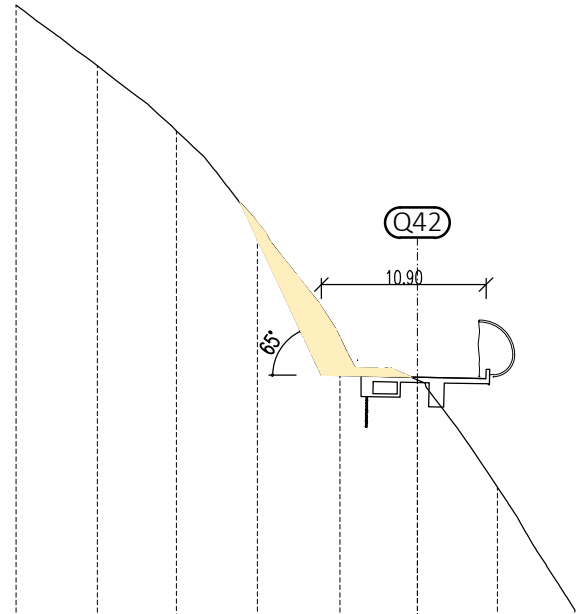

Gemeinde Kastelruth
Comune di Castelrotto

Aut. Prov. Bozen
Prov. Aut. Bolzano

Antragsteller / richiedente

SCIOVIE ORTISEI S.r.l.

39046 St. Ulrich / Ortisei
Str. Rezia Nr. 1 / Via Rezia Nr.1
Telefon: 0471/777600
e-mail: ortisei@valgardena.it

Der Antragsteller / Il richiedente

Bauvorhaben

Costruzione

VARIANTE PROJEKT

Sanierung und Ausbau der
bestehenden Skipiste PILAT
in der Gemeinde Kastelruth

PROGETTO DI VARIANTE

Ammodernamento e ampliamento
dell'esistente pista da sci PILAT nel
Comune di Castelrotto

Inhalt

Contenuto

ARMIERTE ERDE EHEMALIGE BRÜCKE 6
VARIANTE

Lageplan
Querschnitte
Längsprofil

VARIANTE TERRA ARMATA EX PONTE 6
STATO DI VARIANTE

1:500 Planimetria
1:500 Sezioni trasversali
1:500 Profilo longitudinale



DR. ING. ERWIN GASSER
VIA - MICHAEL PACHER - STR 11
39031 BRUNECK - BRUNICO (BZ)

TEL 0039 0474 551679 - MOBIL-CELL 0039 335 6784366
FAX 0039 0474 537724 - INFO@GASSER-INGENIEUR.IT
WWW.GASSER-INGENIEUR.IT

Der Projektant / Il progettista

Datum data	Projektleiter capo progetto	Bearbeiter elaboratore	Prüfer controllore	Freigabe approvazione	Projektnummer numero progetto
Ott. 2019	M. Calderara	S. Basso	M. Calderara	E. Gasser	BCG19-009
Datum data	Bearbeiter elaboratore	Rev. rev.	Art der Änderung tipo di modifica		Plannummer/ Index numero piano/ indice
19/11/2019	S. Basso	1			
12/12/2019	G. Pizzato	2			