

 



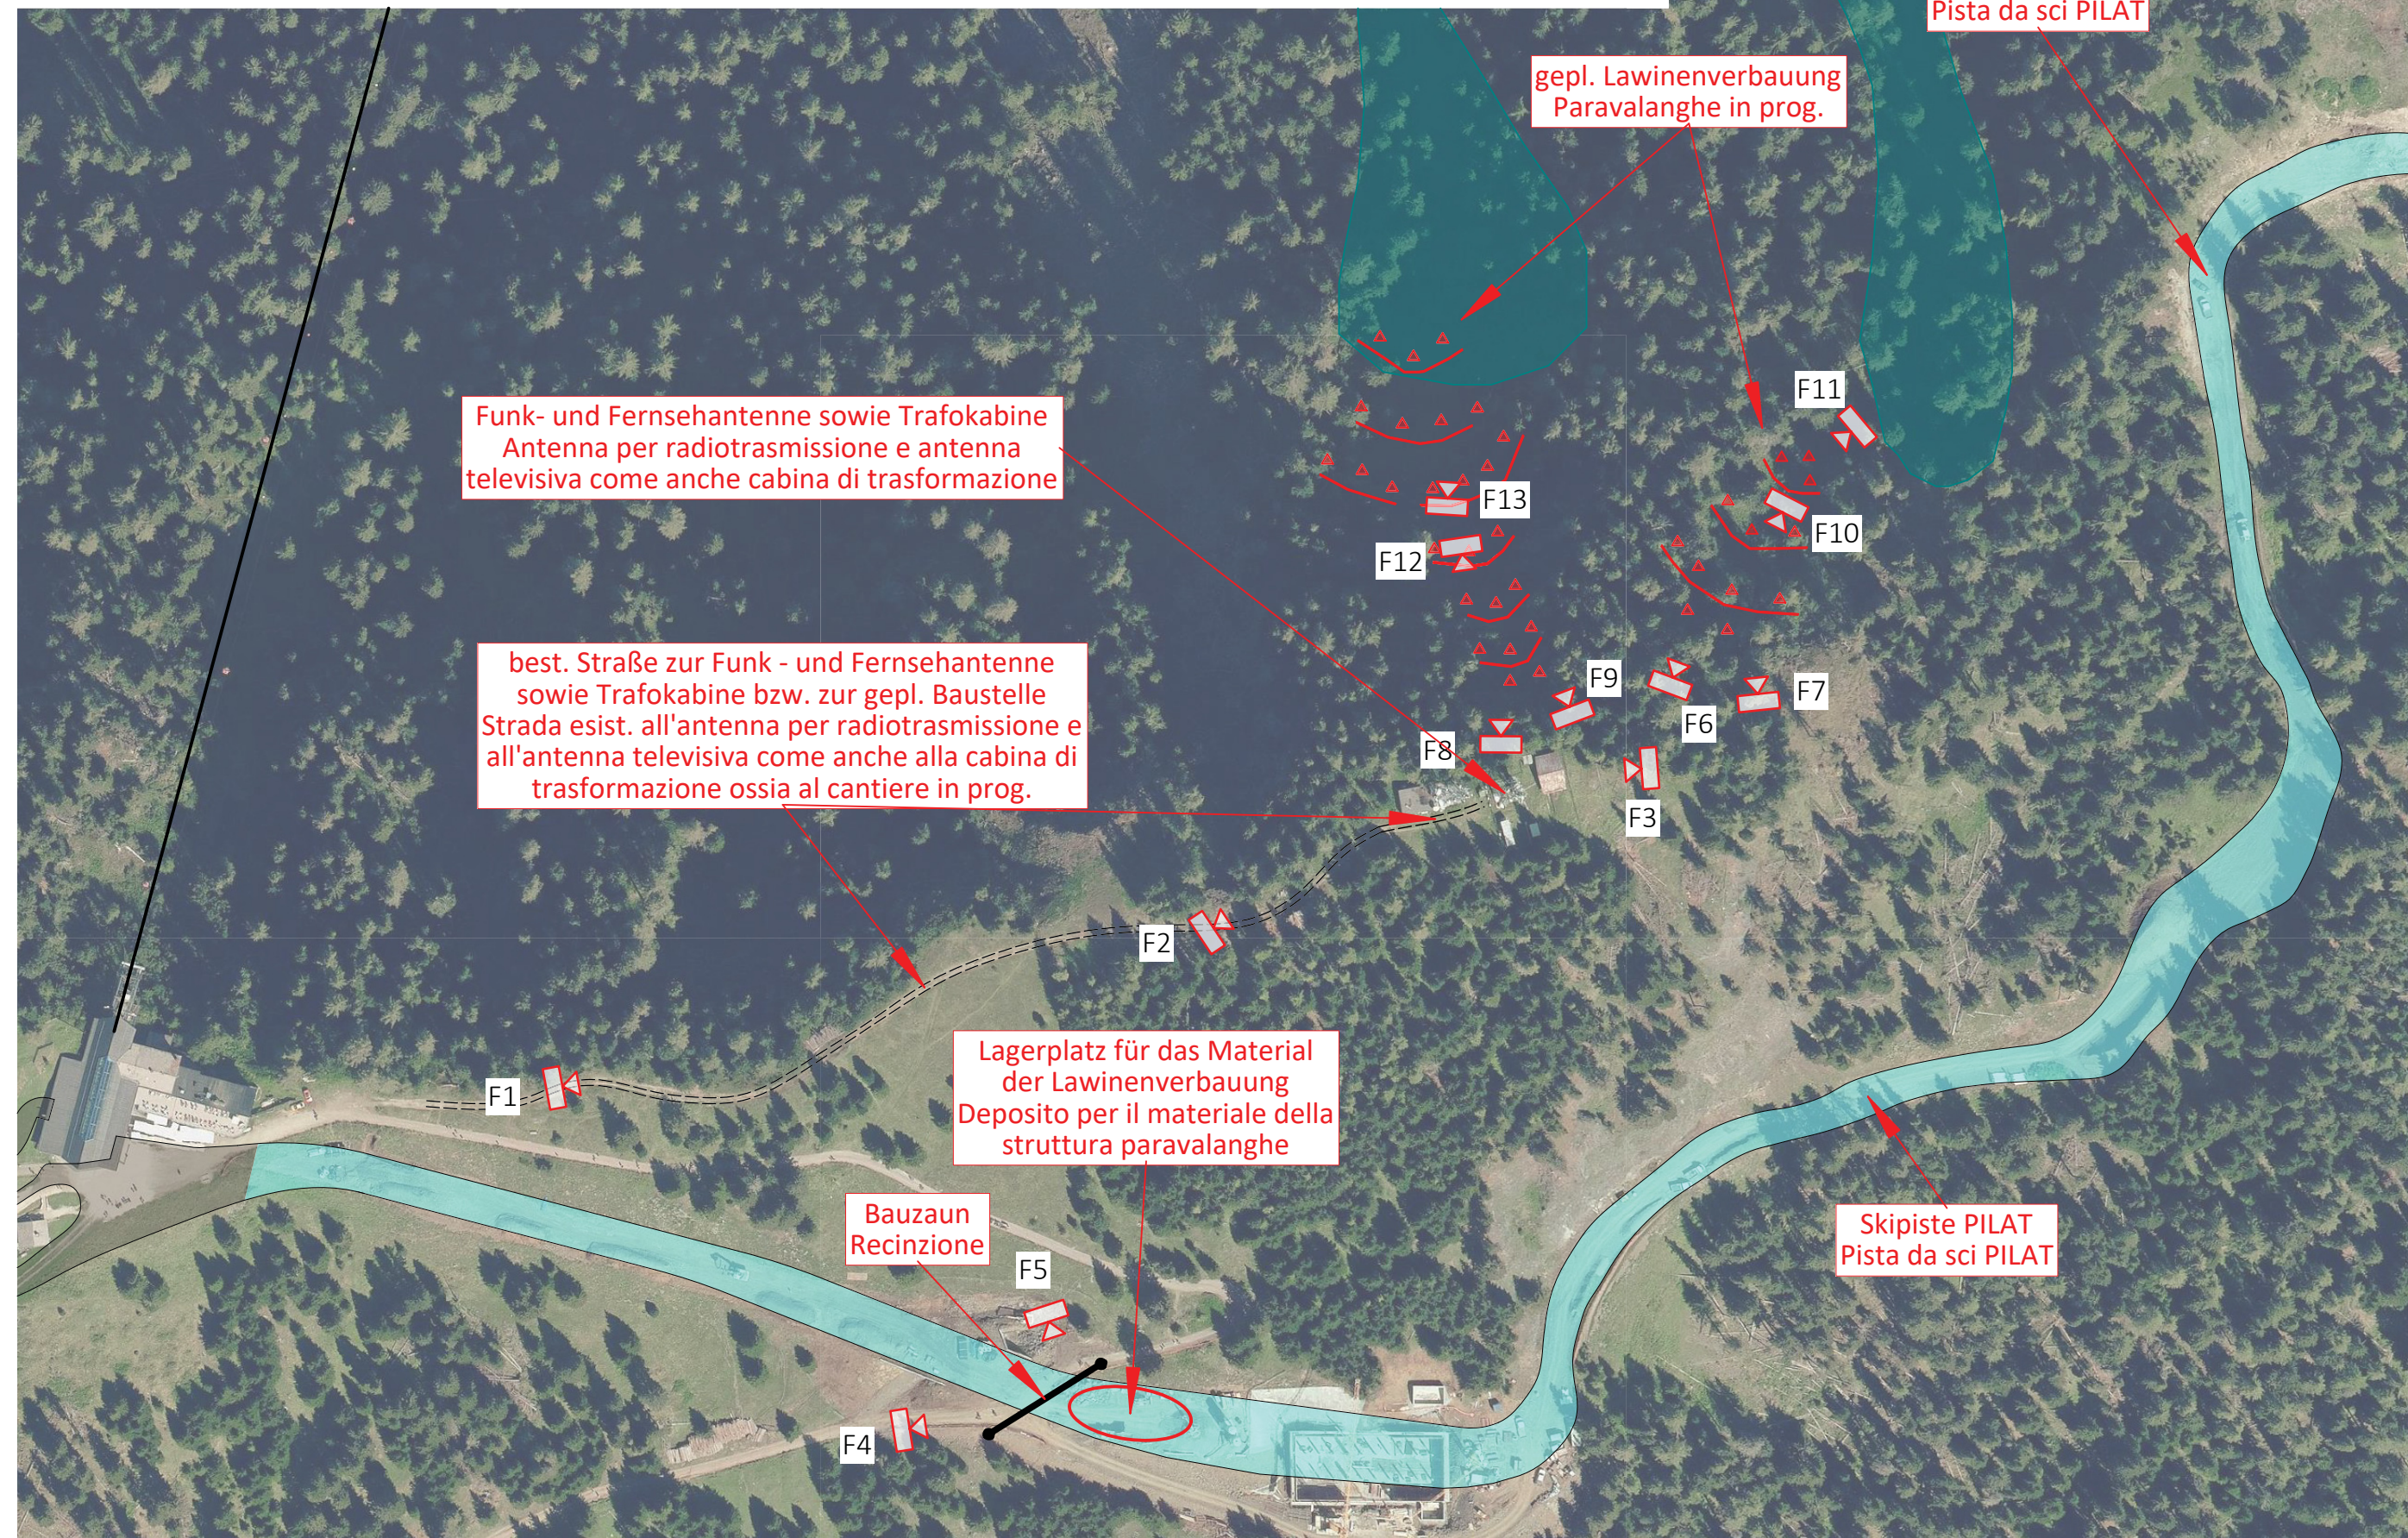


# ORTHOFOTO MIT POSITIONEN - ORTOFOTO CON POSIZIONI

1:2.000

## LEGENDE - LEGENDA

-  best. Aufstiegsanlage - impianto di risalita esist.
-  best. Skipiste - pista da sci esist.
-  best. Weg - sentiero esist.
-  Pilat Raineller Graben - fossa Pilat Raineller
-  gepl. Lawinerverbauung - paravalanghe in prog.
-  Standort Kamera - posizione telecamera



Funk- und Fernsehantenne sowie Trafokabine  
Antenna per radiotrasmissione e antenna  
televisiva come anche cabina di trasformazione

best. Straße zur Funk- und Fernsehantenne  
sowie Trafokabine bzw. zur gepl. Baustelle  
Strada esist. all'antenna per radiotrasmissione e  
all'antenna televisiva come anche alla cabina di  
trasformazione ossia al cantiere in prog.

Lagerplatz für das Material  
der Lawinerverbauung  
Deposito per il materiale della  
struttura paravalanghe

Bauzaun  
Recinzione

gepl. Lawinerverbauung  
Paravalanghe in prog.

Skipiste PILAT  
Pista da sci PILAT

Skipiste PILAT  
Pista da sci PILAT

Gemeinde Kastelruth  
Comune di Castelrotto

Aut. Prov. Bozen  
Prov. Aut. Bolzano

Bauherr / Committente

**SCIOVIE ORTISEI SRL**



39046 ST.ULRICH - ORTISEI (BZ)  
Str. Rezia Nr. 1 / via Rezia n. 1  
Telefon: 0471/777600  
e-mail: sciovieortisei@legalmail.com

Der Bauherr / Il committente

Projekt

Progetto

**VARIANTEPROJEKT III**  
Sanierung und Ausbau der  
bestehenden Skipiste PILAT in  
der Gemeinde KASTELRUTH

**PROGETTO DI VARIANTE III**  
Restaurazione e ampliamento  
della pista da sci esistente PILAT  
nel comune di CASTELROTTO

Inhalt

Contenuto

**ALLGEMEINE PLÄNE**

- Orthofoto mit Position der  
Zufahrtsstraße, des Material-  
lagerplatzes und der  
beiliegenden Fotos

1:2.000

**ELABORATI GENERALI**

- Ortofoto con posizione della  
strada d'accesso, del piazzale  
deposito materiale e della  
ripresa delle foto allegate

1:2.000



**DR. ING. ERWIN GASSER**

VIA · MICHAEL PACHER · STR 11  
39031 BRUNECK · BRUNICO (BZ)

TEL 0039 0474 551679 · MOBIL-CELL 0039 335 6784366  
FAX 0039 0474 537724 · INFO@GASSER-INGENIEUR.IT  
WWW.GASSER-INGENIEUR.IT

Der Projektant / Il progettista

Datum data	Projektleiter capo progetto	Bearbeiter elaboratore	Prüfer controllore	Freigabe approvazione	Projektnummer numero progetto
Aug. 2021	D. Gasser	E. Mellauner	-	E. Gasser	BCG19-009
Datum data	Bearbeiter elaboratore	Rev. rev.	Art der Änderung tipo di modifica		Dokumentnummer numero documento
23.08.2021	E. Mellauner	0	Erstfassung		2.5
14.09.2021	D. Gasser	1	Projekttitel, best. Bauten		