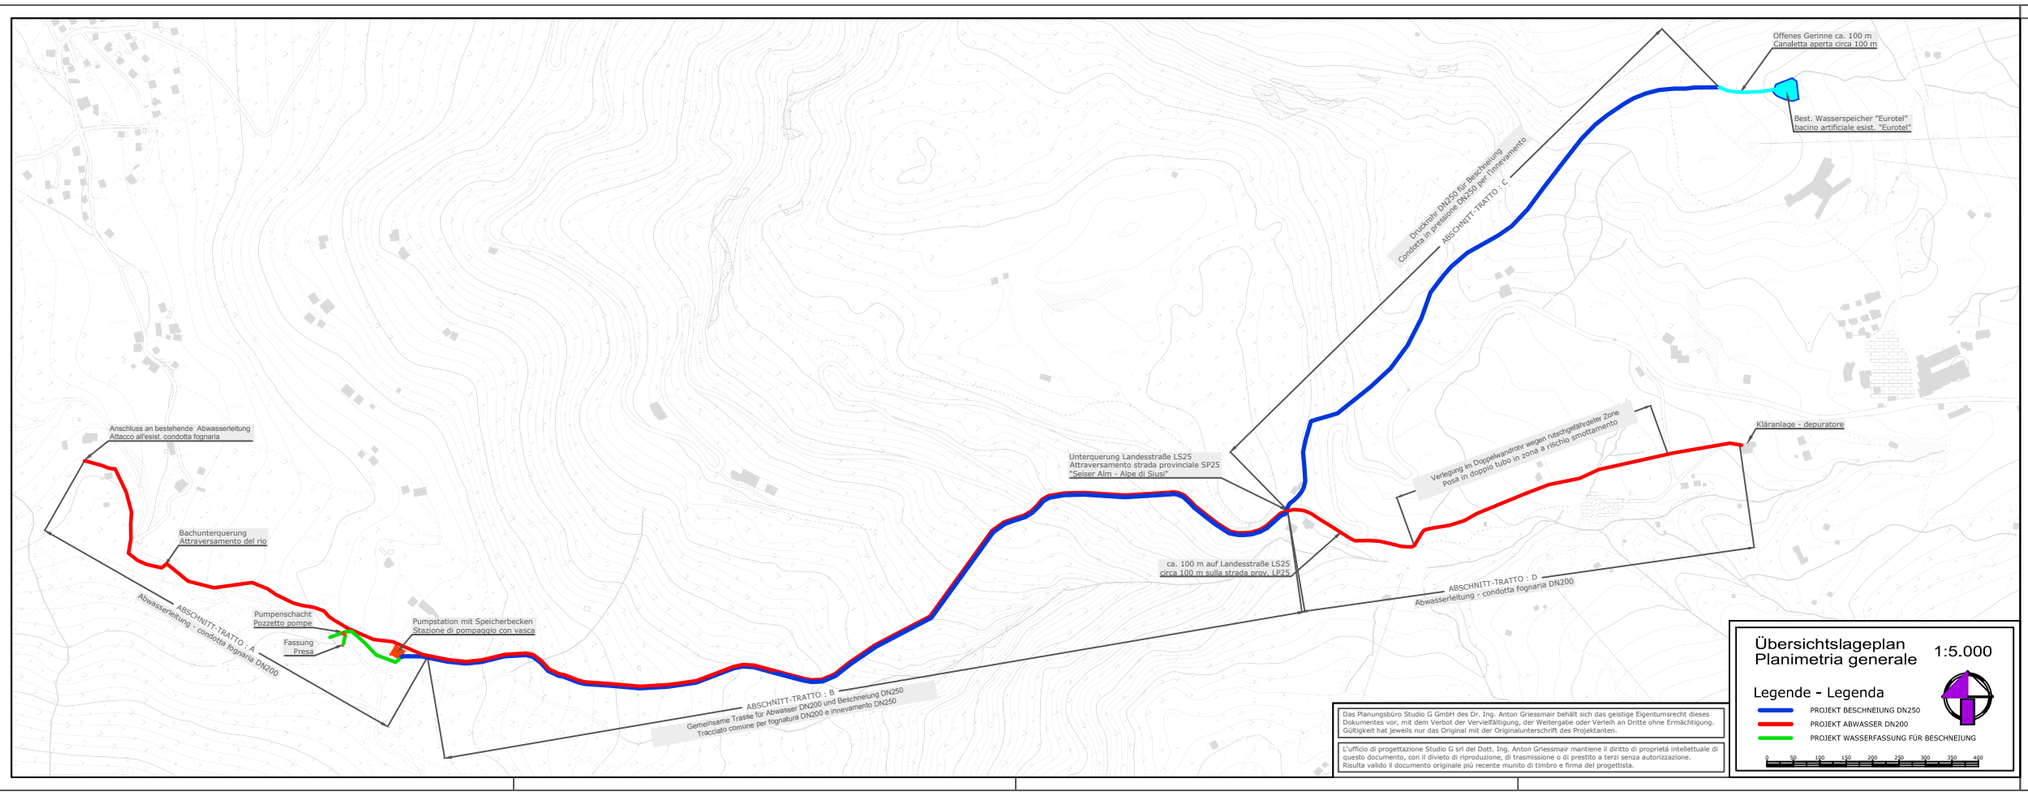

Übersichtslageplan
Planimetria generale

1:5.000

Legende - Legenda

- PROJEKT BESCHNEIUNG DN250
- PROJEKT ABWASSER DN200
- PROJEKT WASSERFASSUNG FÜR BESCHNEIUNG

0 50 100 150 200 250 300 350 400

Das Planungsbüro Studio G GmbH des Dr. Ing. Anton Griessmair behält sich das geistige Eigentumsrecht dieses Dokumentes vor, mit dem Verbot der Vervielfältigung, der Weitergabe oder Verleih an Dritte ohne Ermächtigung. Gültigkeit hat jeweils nur das Original mit der Originalunterschrift des Projektanten.

L'ufficio di progettazione Studio G srl del Dott. Ing. Anton Griessmair mantiene il diritto di proprietà intellettuale di questo documento, con il divieto di riproduzione, di trasmissione o di prestito a terzi senza autorizzazione. Risulta valido il documento originale più recente munito di timbro e firma del progettista.

Provinz
Provincia

Autonome Provinz Bozen-Südtirol
Provincia Autonoma di Bolzano-Alto Adige

Gemeinde
Comune

Marktgemeinde Kastelruth
Comune di Borgata Castelrotto

Bauherr
Costruttore

Rabanser Seilbahnen GmbH
Hendrik-Ibsen-Straße, 22
I-39040 Seis am Schlern

Stempel und Unterschrift
Timbro e firma

Projekt
Progetto

NICHTTECHNISCHE ZUSAMMENFASSUNG - RIASSUNTO NON TECNICO

Wasserversorgung für Beschneiung
und Hauptsammler "Seiser Alm"
Approvvigionamento idrico per l'innevamento
e rete fognaria principale "Alpe di Siusi"

Planinhalt
Contenuto

Übersichtslageplan
Planimetria generale

Gesamtplanung
Progettazione generale

Studio G GmbH / srl
I-39031 Bruneck / Brunico
Rienzfeldstraße, 30 / Via Campi della Rienza, 30
Tel. +39 0474 411324 - Fax +39 0474 551801
info@studiog.it - www.studiog.it

Stempel und Unterschrift
Timbro e firma

Haustechnik	Energietechnik	Beschneiungstechnik	Leittechnik

Maßstab Scala	1:5.000	Plan Nr. Tavola n.	A01	Datum Data	11/2011	Gez. Dis.	lp

Index	Datum / Data	Änderung / Modifica	A: 0,40 m²	File: 01g69 01.00 Übersichtsplan NTB.dwg
a	...	...		...