


ENTWURF LAGEPLAN KLEINGITSCH

Mst. 1:8.000

7-13 %	
13-19 %	blaue Skpiste: hat nicht mehr als 25 % Gefälle, mit Ausnahme kurzer Teilstücke in offenem Gelände
19-25 %	
25-30 %	
30-35 %	rote Skpiste: hat nicht mehr als 40 % Gefälle, mit Ausnahme kurzer Teilstücke in offenem Gelände
35-40 %	
40-50 %	
50-60 %	schwarze Skpiste: hat mehr als 40 % Gefälle
>60 %	

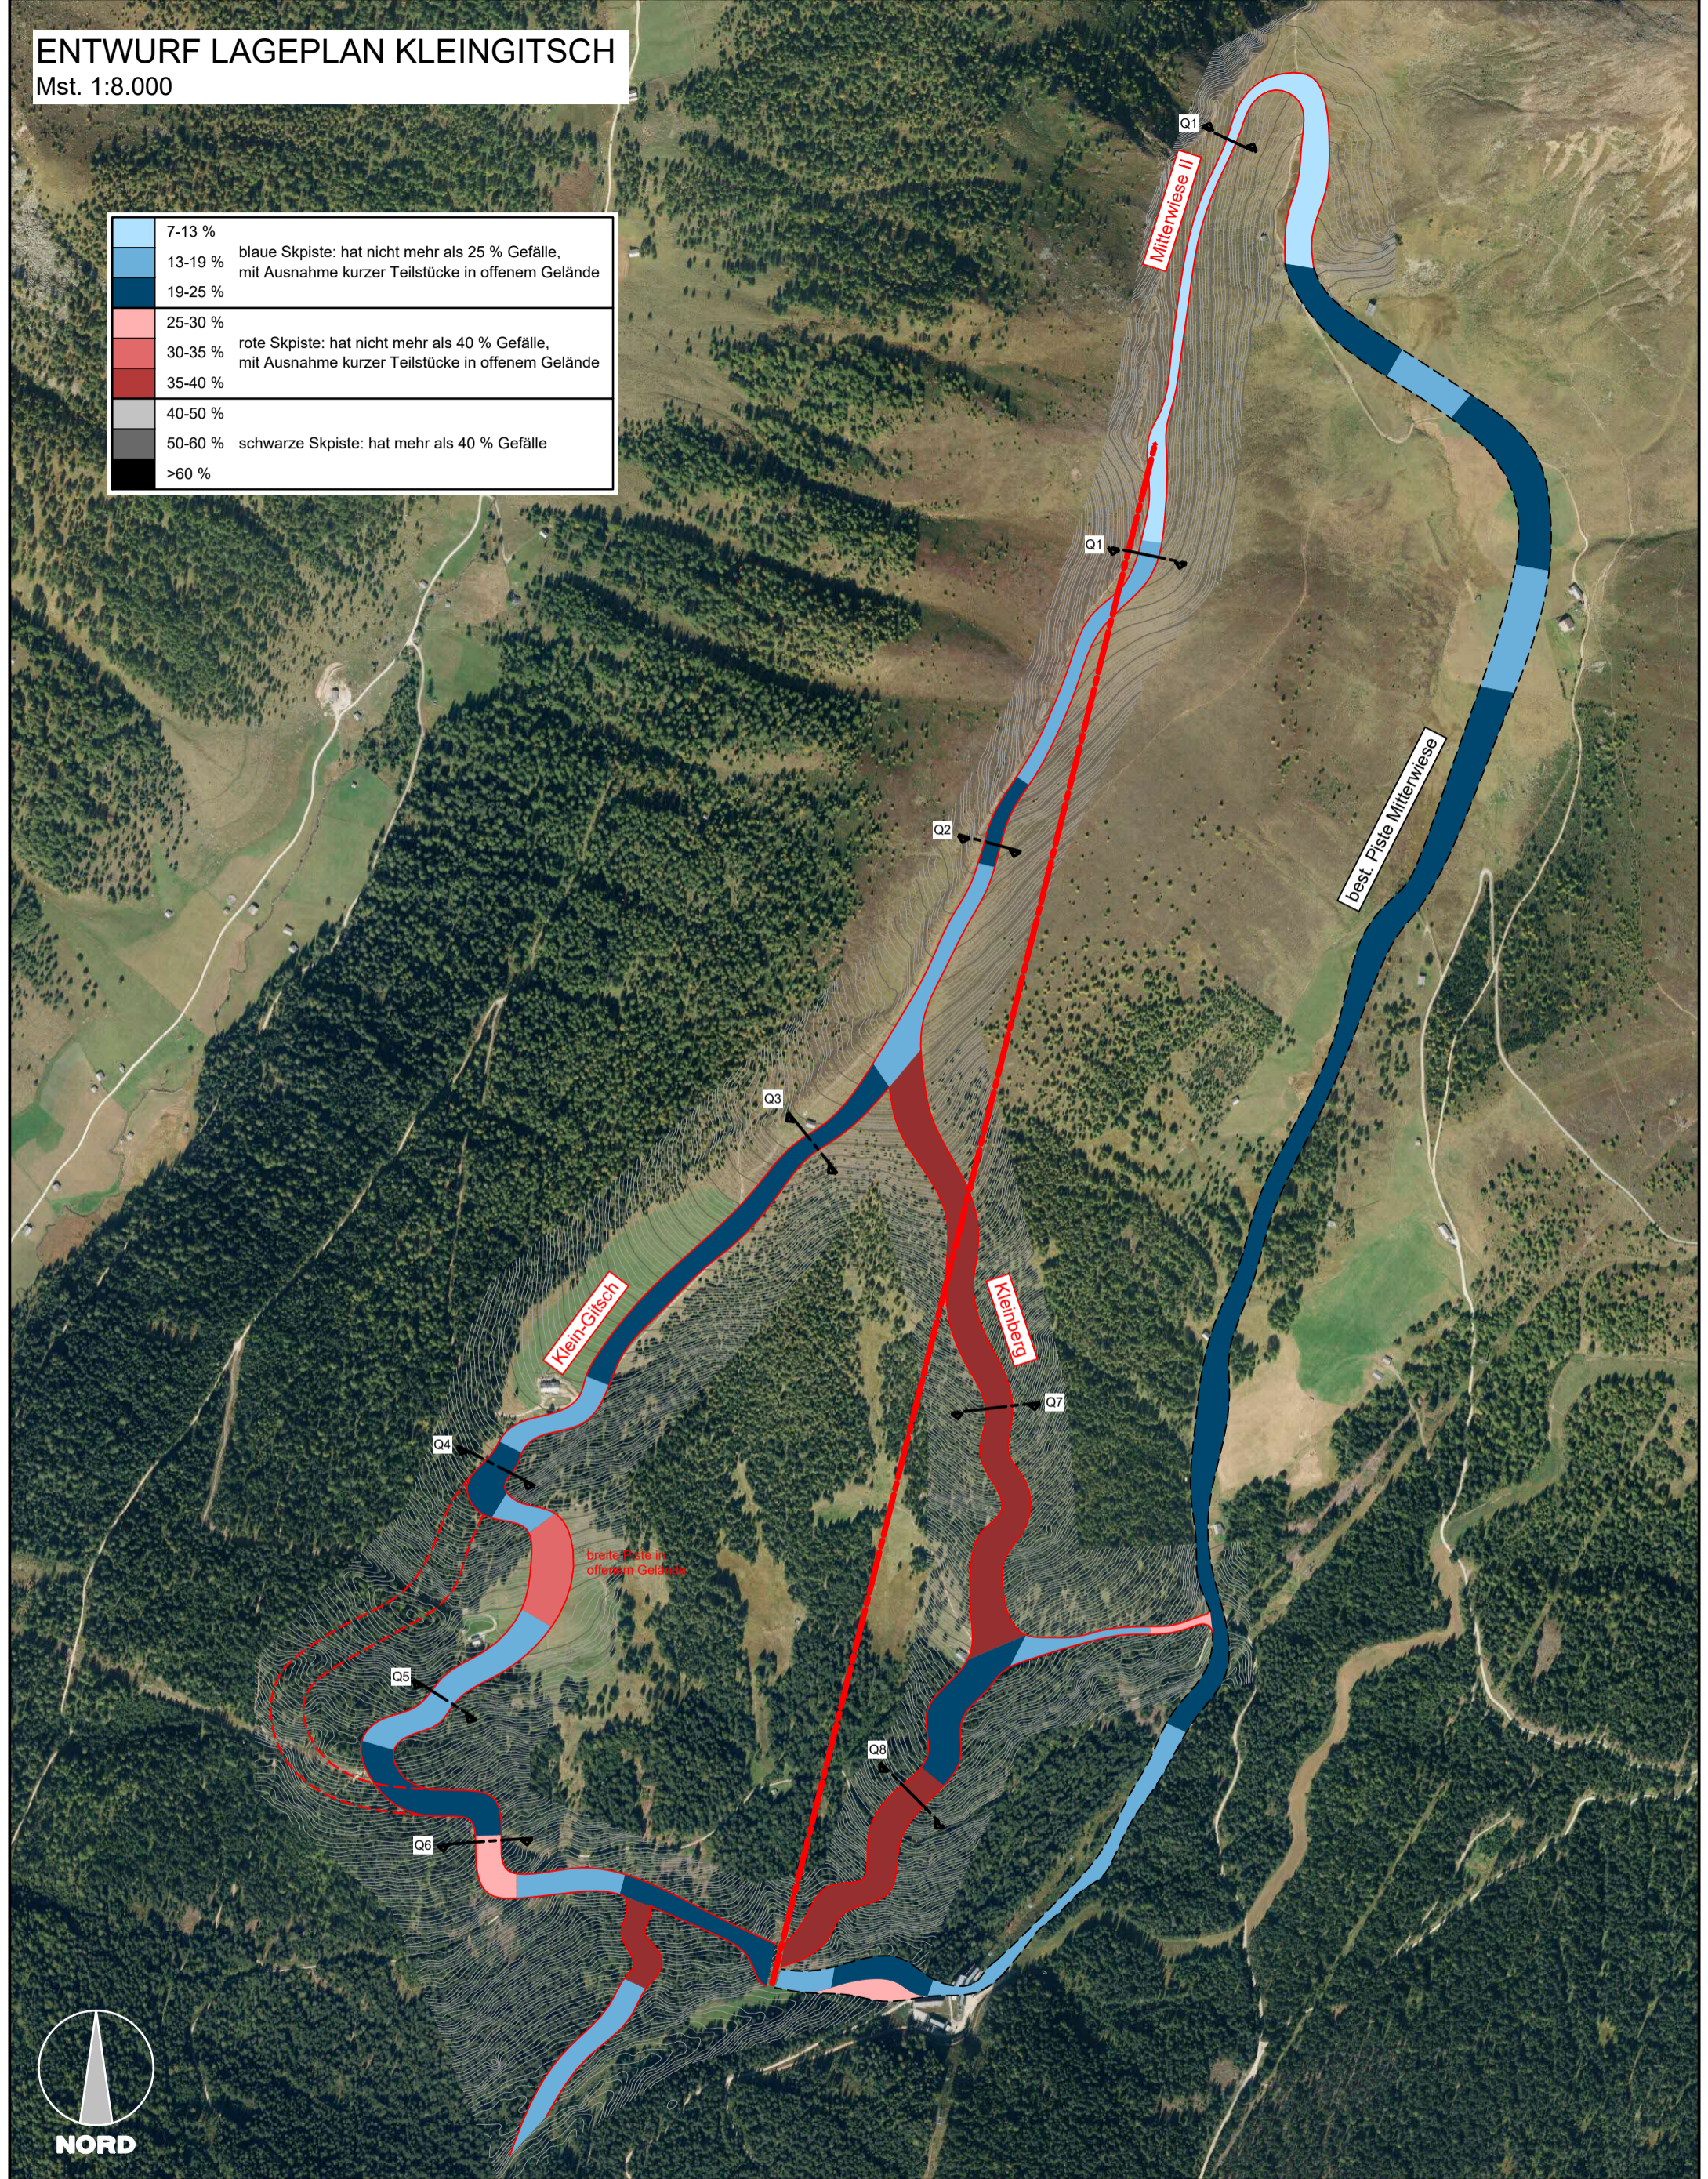


PROJEKT / PROGETTO

15200

GEPLANTE ERGÄNZENDE EINGRIFFE FÜR DIE ENTWICKLUNG DER SKIZONEN "GITSCHBERG" UND "VALS-JOCHTAL"

Sep 2018	DB
Datum / data	bearb. / elab.

PROJEKTANT / PROGETTISTA

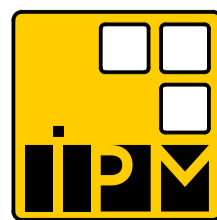

iPM


Ingenieurbüro - Studio di ingegneria
Dr. Ing. Markus Pescolderungg
Dr. Ing. Udo Mall

I-39031 Bruneck/Brunico, Gilmpatz/piazza Gilm 2
t. 0474/050005 f. 0474/050006 info@ipm.bz

Diese Zeichnung darf ohne unsere Genehmigung weder vervielfältigt noch Dritten zugänglich gemacht werden.
È vietata la riproduzione nonché la trasmissione a terzi di questo documento senza la nostra autorizzazione.


ENTWURF LÄNGSPROFIL PISTE "KLEIN-GITSCH"

Mst. 1:8.000

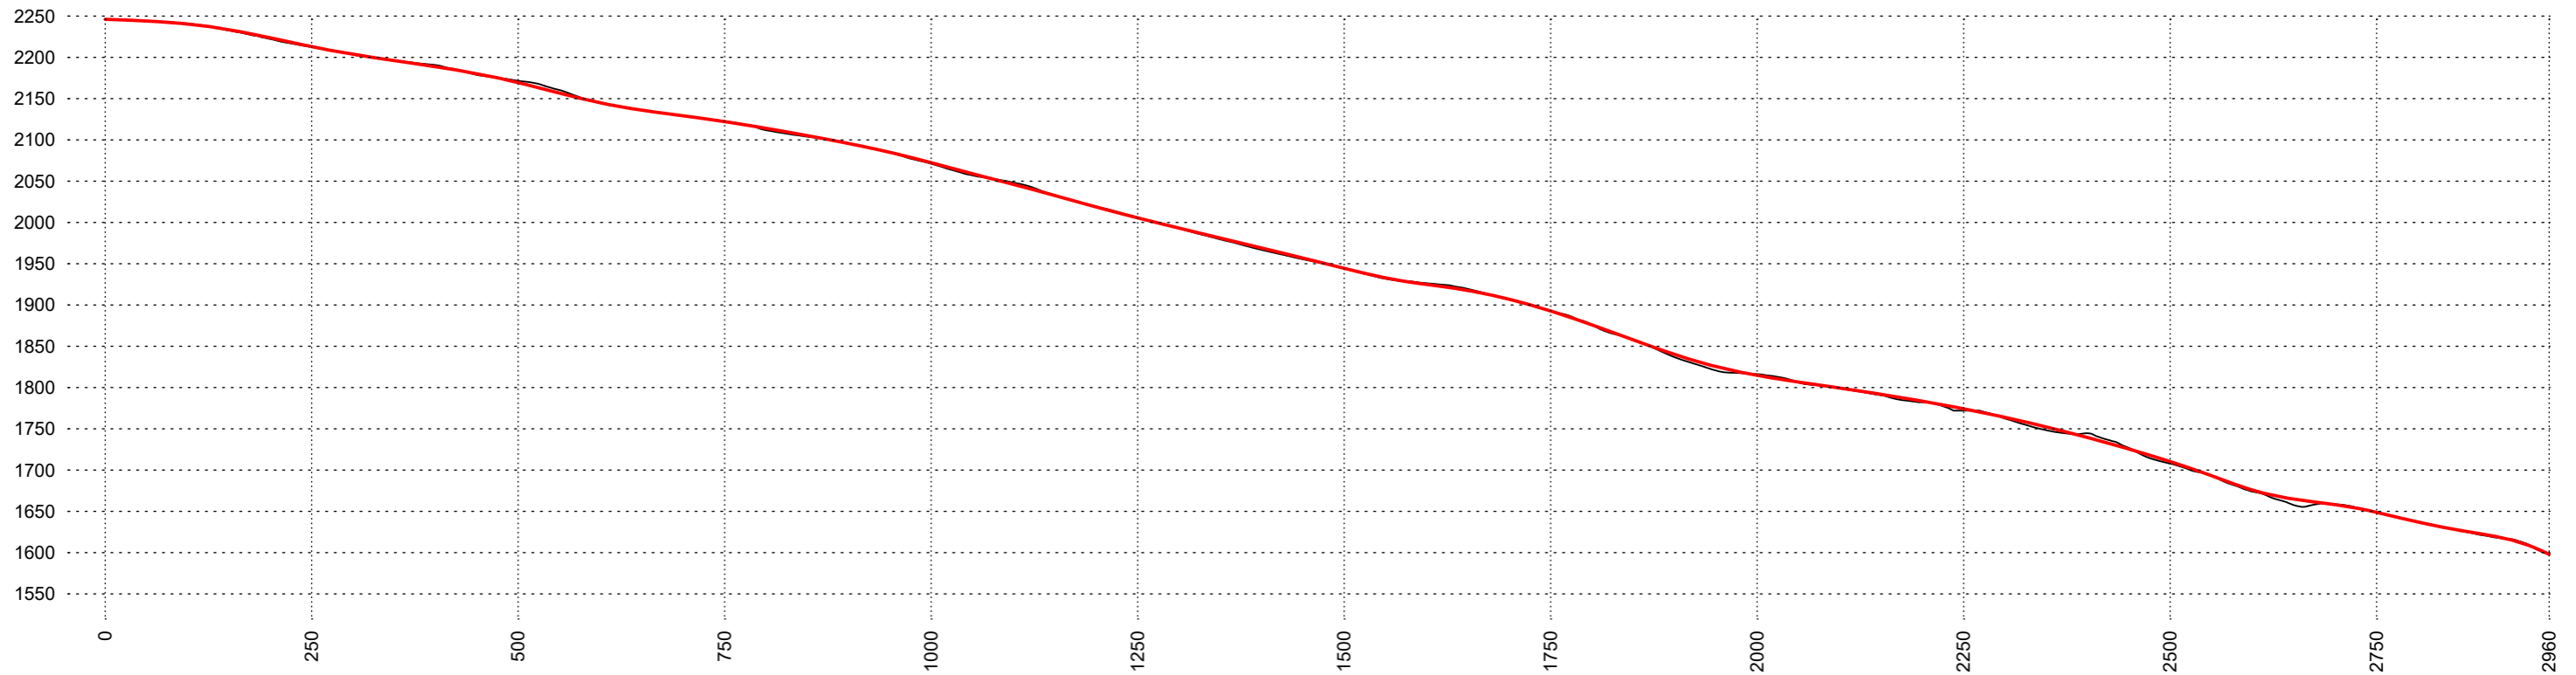


ENTWURF LÄNGSPROFIL PISTE "KLEINBERG"

Mst. 1:8.000

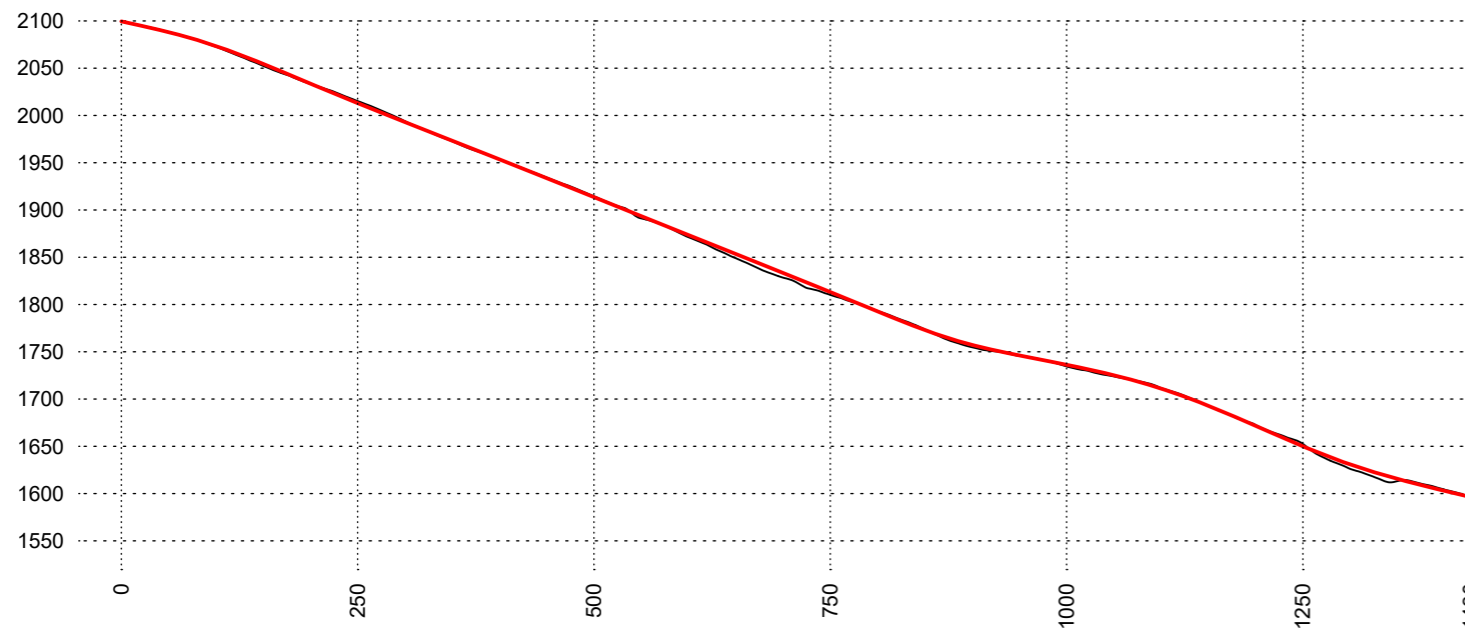

ENTWURF LÄNGSPROFIL PISTE "MITTERWIESE II"

Mst. 1:8.000

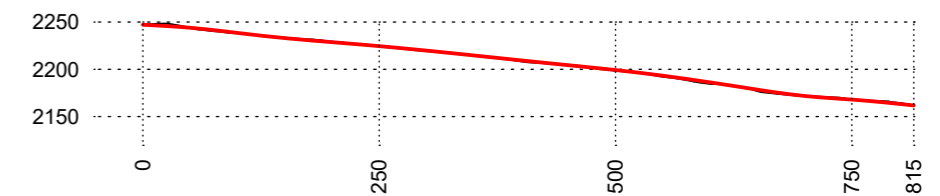


PROJEKT / PROGETTO

15200

**GEPLANTE ERGÄNZENDE EINGRIFFE
FÜR DIE ENTWICKLUNG DER SKIZONEN
"GITSCHBERG" UND "VALS-JOCHTAL"**

Sep 2018	DB
Datum / data	bearb. / elab.

PROJEKTANT / PROGETTISTA

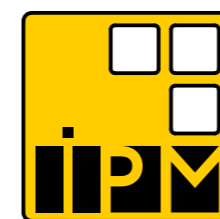

iPM

Ingenieurbüro - Studio di ingegneria
Dr. Ing. Markus Pescolliderungg
Dr. Ing. Udo Mall

I-39031 Bruneck/Brunico, Gilmplatz/piazza Gilm 2
t. 0474/050005 f. 0474/050006 info@ipm.bz


digital signiert / firmato digitalmente

ORDINE DEGLI INGEGNERI
DELLA PROV. DI BOLZANO
Dr. Ing. MARKUS PESCOLLIDERUNGG
Nr. 1119
INGENIEURKAMMER
DER PROVINZ BOZEN


Der Projektant / Il Progettista

Diese Zeichnung darf ohne unsere Genehmigung weder vervielfältigt noch Dritten zugänglich gemacht werden.
È vietata la riproduzione nonché la trasmissione a terzi di questo documento senza la nostra autorizzazione.


ENTWURF QUERSCHNITT 1
Mst. 1:500

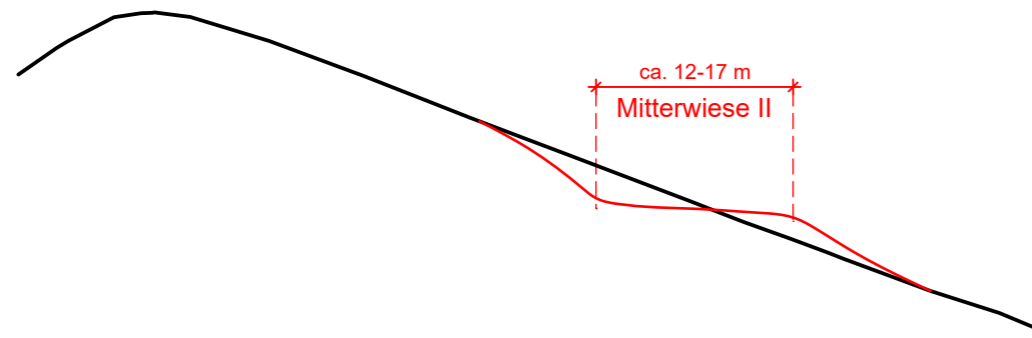


ENTWURF QUERSCHNITT 2
Mst. 1:500

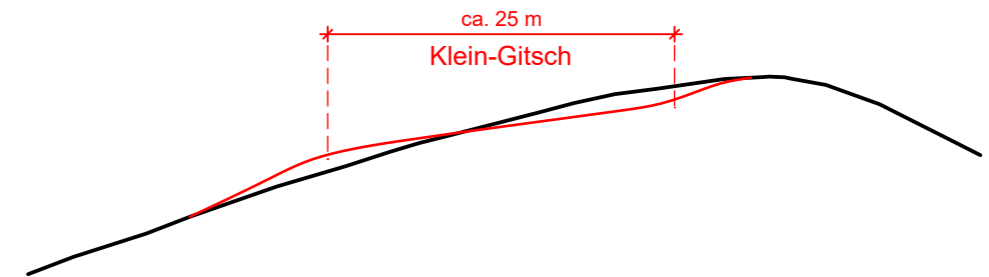


ENTWURF QUERSCHNITT 3
Mst. 1:500

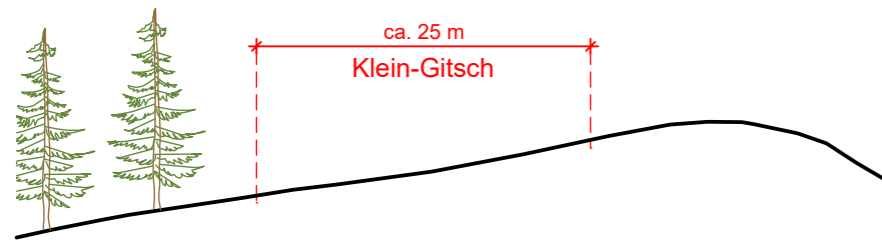


ENTWURF QUERSCHNITT 4
Mst. 1:500

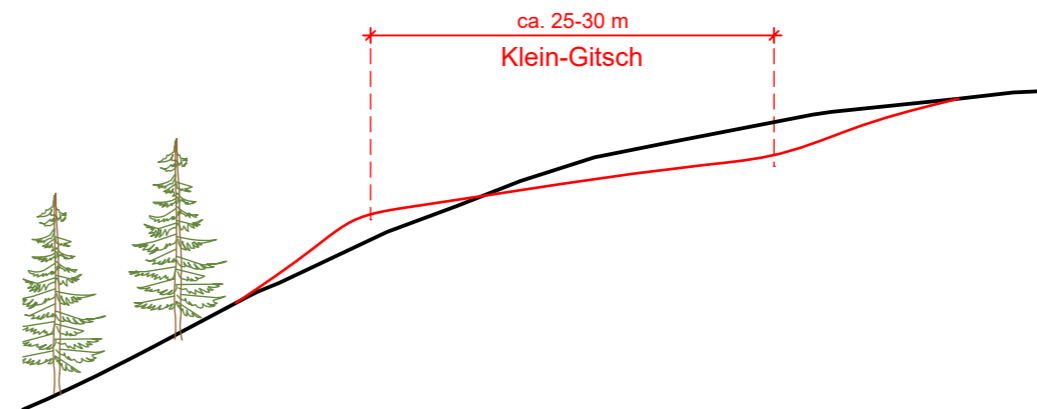

ENTWURF QUERSCHNITT 6
Mst. 1:500

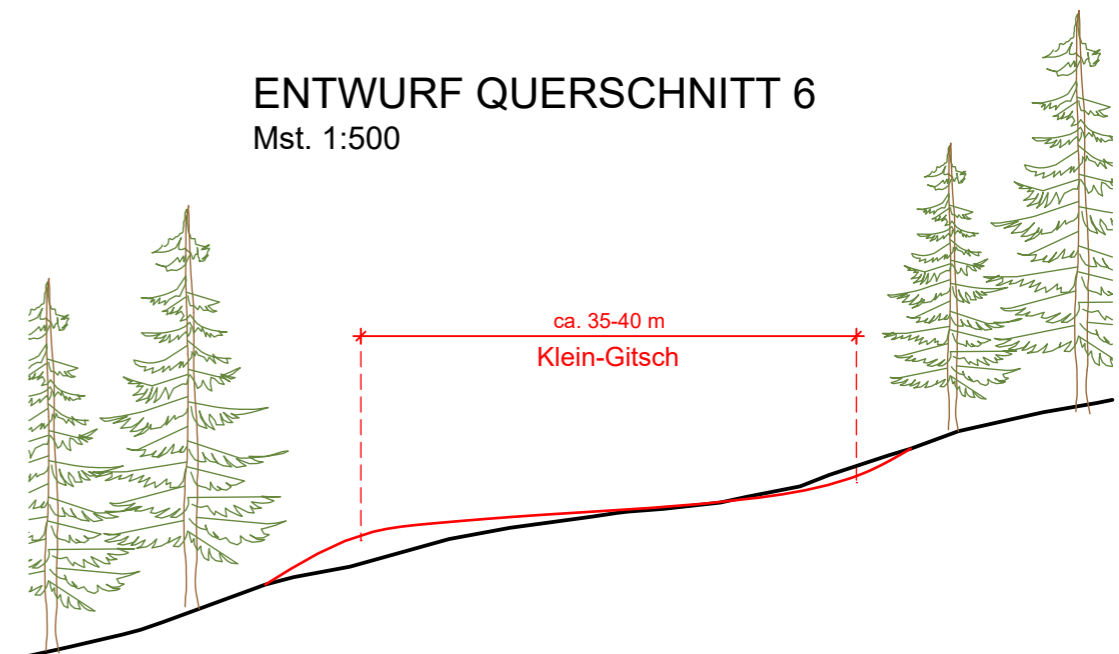

ENTWURF QUERSCHNITT 5
Mst. 1:500

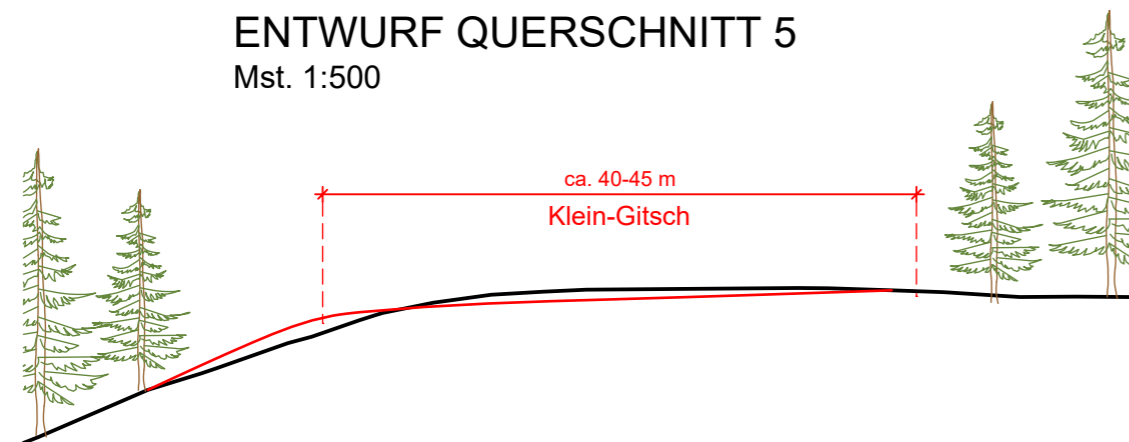


PROJEKT / PROGETTO

**GEPLANTE ERGÄNZENDE EINGRIFFE
FÜR DIE ENTWICKLUNG DER SKIZONEN
"GITSCHBERG" UND "VALS-JOCHTAL"**

15200

Sep 2018	DB
Datum / data	bearb. / elab.

PROJEKTANT / PROGETTISTA

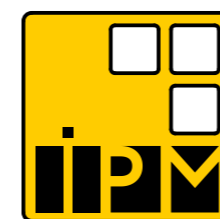

iPM

Ingenieurbüro - Studio di ingegneria
Dr. Ing. Markus Pescollderungg
Dr. Ing. Udo Mall

I-39031 Bruneck/Brunico, Gilmplatz/piazza Gilm 2
t. 0474/050005 f. 0474/050006 info@ipm.bz

digital signiert / firmato digitalmente

ORDINE DEGLI INGEGNERI
DELLA PROV. DI BOLZANO


Dr. Ing. MARKUS PESCOLLDERUNGG
Nr. 1119

INGENIEURKAMMER
DER PROVINZ BOZEN

Diese Zeichnung darf ohne unsere Genehmigung weder vervielfältigt noch Dritten zugänglich gemacht werden.
É vietata la riproduzione nonché la trasmissione a terzi di questo documento senza la nostra autorizzazione.


ENTWURF QUERSCHNITT 7

Mst. 1:500

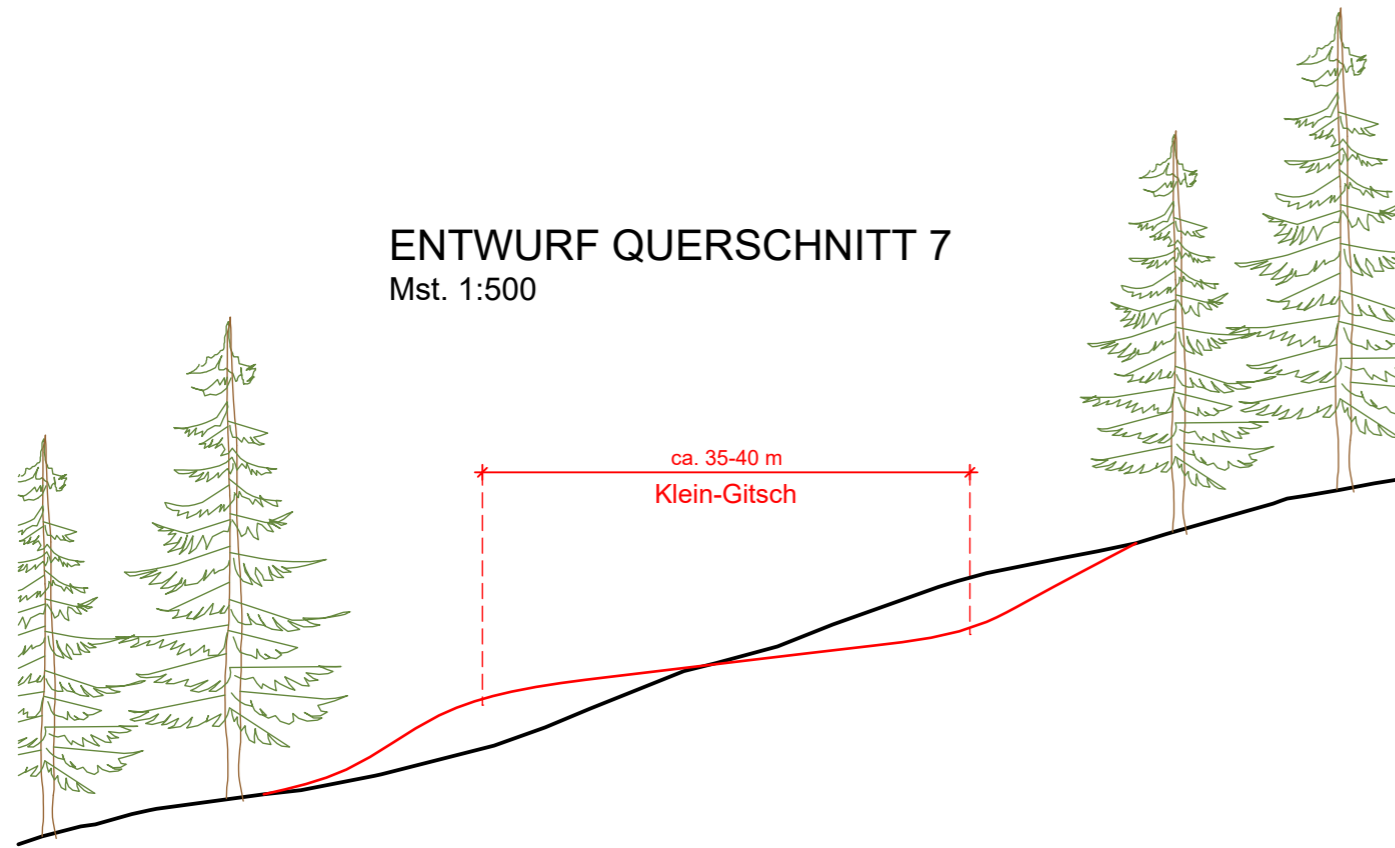


ENTWURF QUERSCHNITT 8

Mst. 1:500

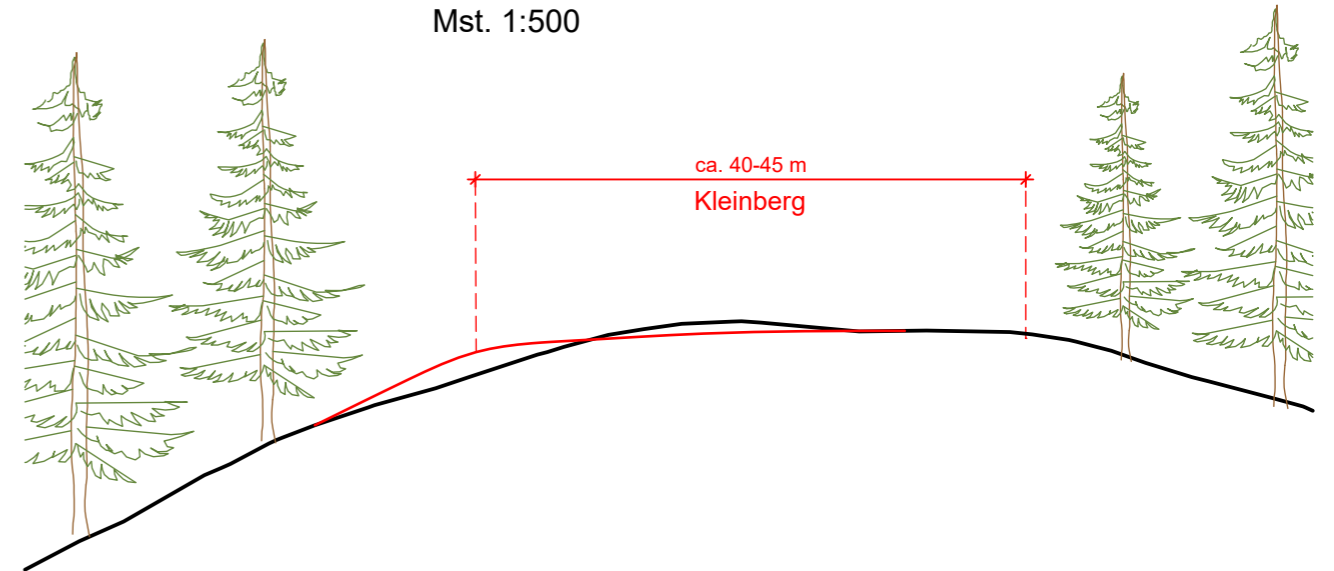

ENTWURF QUERSCHNITT 9

Mst. 1:500

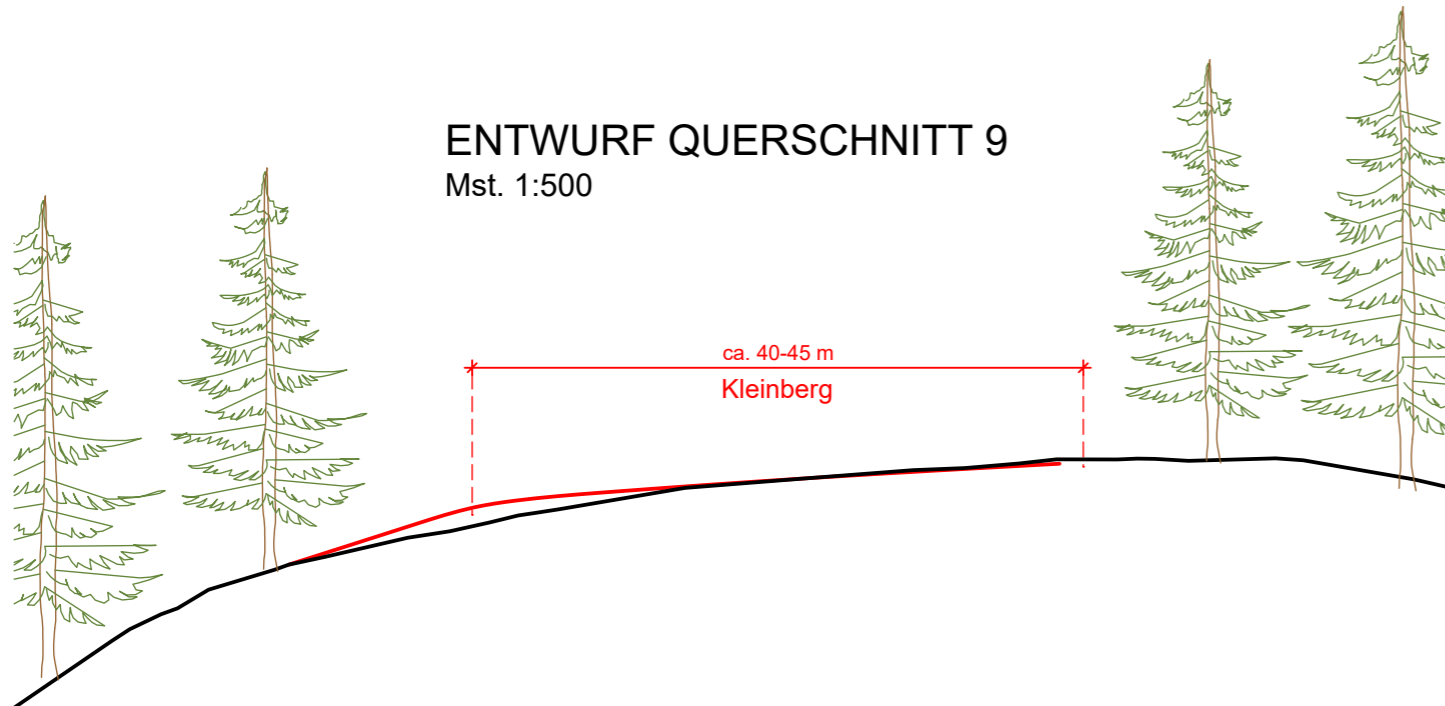

PROJEKT / PROGETTO

15200

**GEPLANTE ERGÄNZENDE EINGRIFFE
FÜR DIE ENTWICKLUNG DER SKIZONEN
"GITSCHBERG" UND "VALS-JOCHTAL"**

Sep 2018	DB
Datum / data	bearb. / elab.

PROJEKTANT / PROGETTISTA



iPM

Ingenieurbüro - Studio di ingegneria
Dr. Ing. Markus Pescollderungg
Dr. Ing. Udo Mall

I-39031 Bruneck/Brunico, Gilmplatz/piazza Gilm 2
t. 0474/050005 f. 0474/050006 info@ipm.bz

digital signiert / firmato digitalmente

ORDINE DEGLI INGEGNERI
DELLA PROV. DI BOLZANO
Dr. Ing. MARKUS PESCOLLDERUNG
Nr. 1119
INGENIEURKAMMER
DER PROVINZ BOZEN

Der Projektant / Il Progettista

Diese Zeichnung darf ohne unsere Genehmigung weder vervielfältigt noch Dritten zugänglich gemacht werden.
É vietata la riproduzione nonché la trasmissione a terzi di questo documento senza la nostra autorizzazione.