LAGEPLAN BERGSTATION M.1:200
PLANIMETRIA STAZIONE A MONTE

LEGENDE - LEGENDA

- Vermessungspunkt mit Höhenquote - punto di quota
- Schichtenlinien - isoipse
- Böschungskante - spigolo scarpata
- best. Aufstiegsanlage - impianto di risalita in esist.
- gepl. Aufstiegsanlage - impianto di risalita in prog.
- best. Gebäude - edifici esist.
- best. Skipisten - piste da sci esist.
- Gewässer - Acque
- gepl. Bauten - edifici in prog.
- Gitterrost - grigliato
- Abbruch - demolizione
- best. Straße - strada esist.
- gepl. Straße - strada in prog.
- aufzulassende Straße - strada in dismissione
- Zaun - steccato
- gepl. Zaun - steccato in prog.
- Aufschüttung - riporto
- Aushub - sterro
- Parzellengrenze - confine di particella

MASSTAB 1:200 SCALA

0 2,5 5 7,5 10 m

der Abstand der Höhenlinien beträgt 1,0 Meter
l'equidistanza fra le curve di livello é di m 1,0

HÖHENKOTE EINSTIEGSEBENE - QUOTA PIANO D'IMBARCO
±0,00 = 1.629,50 m

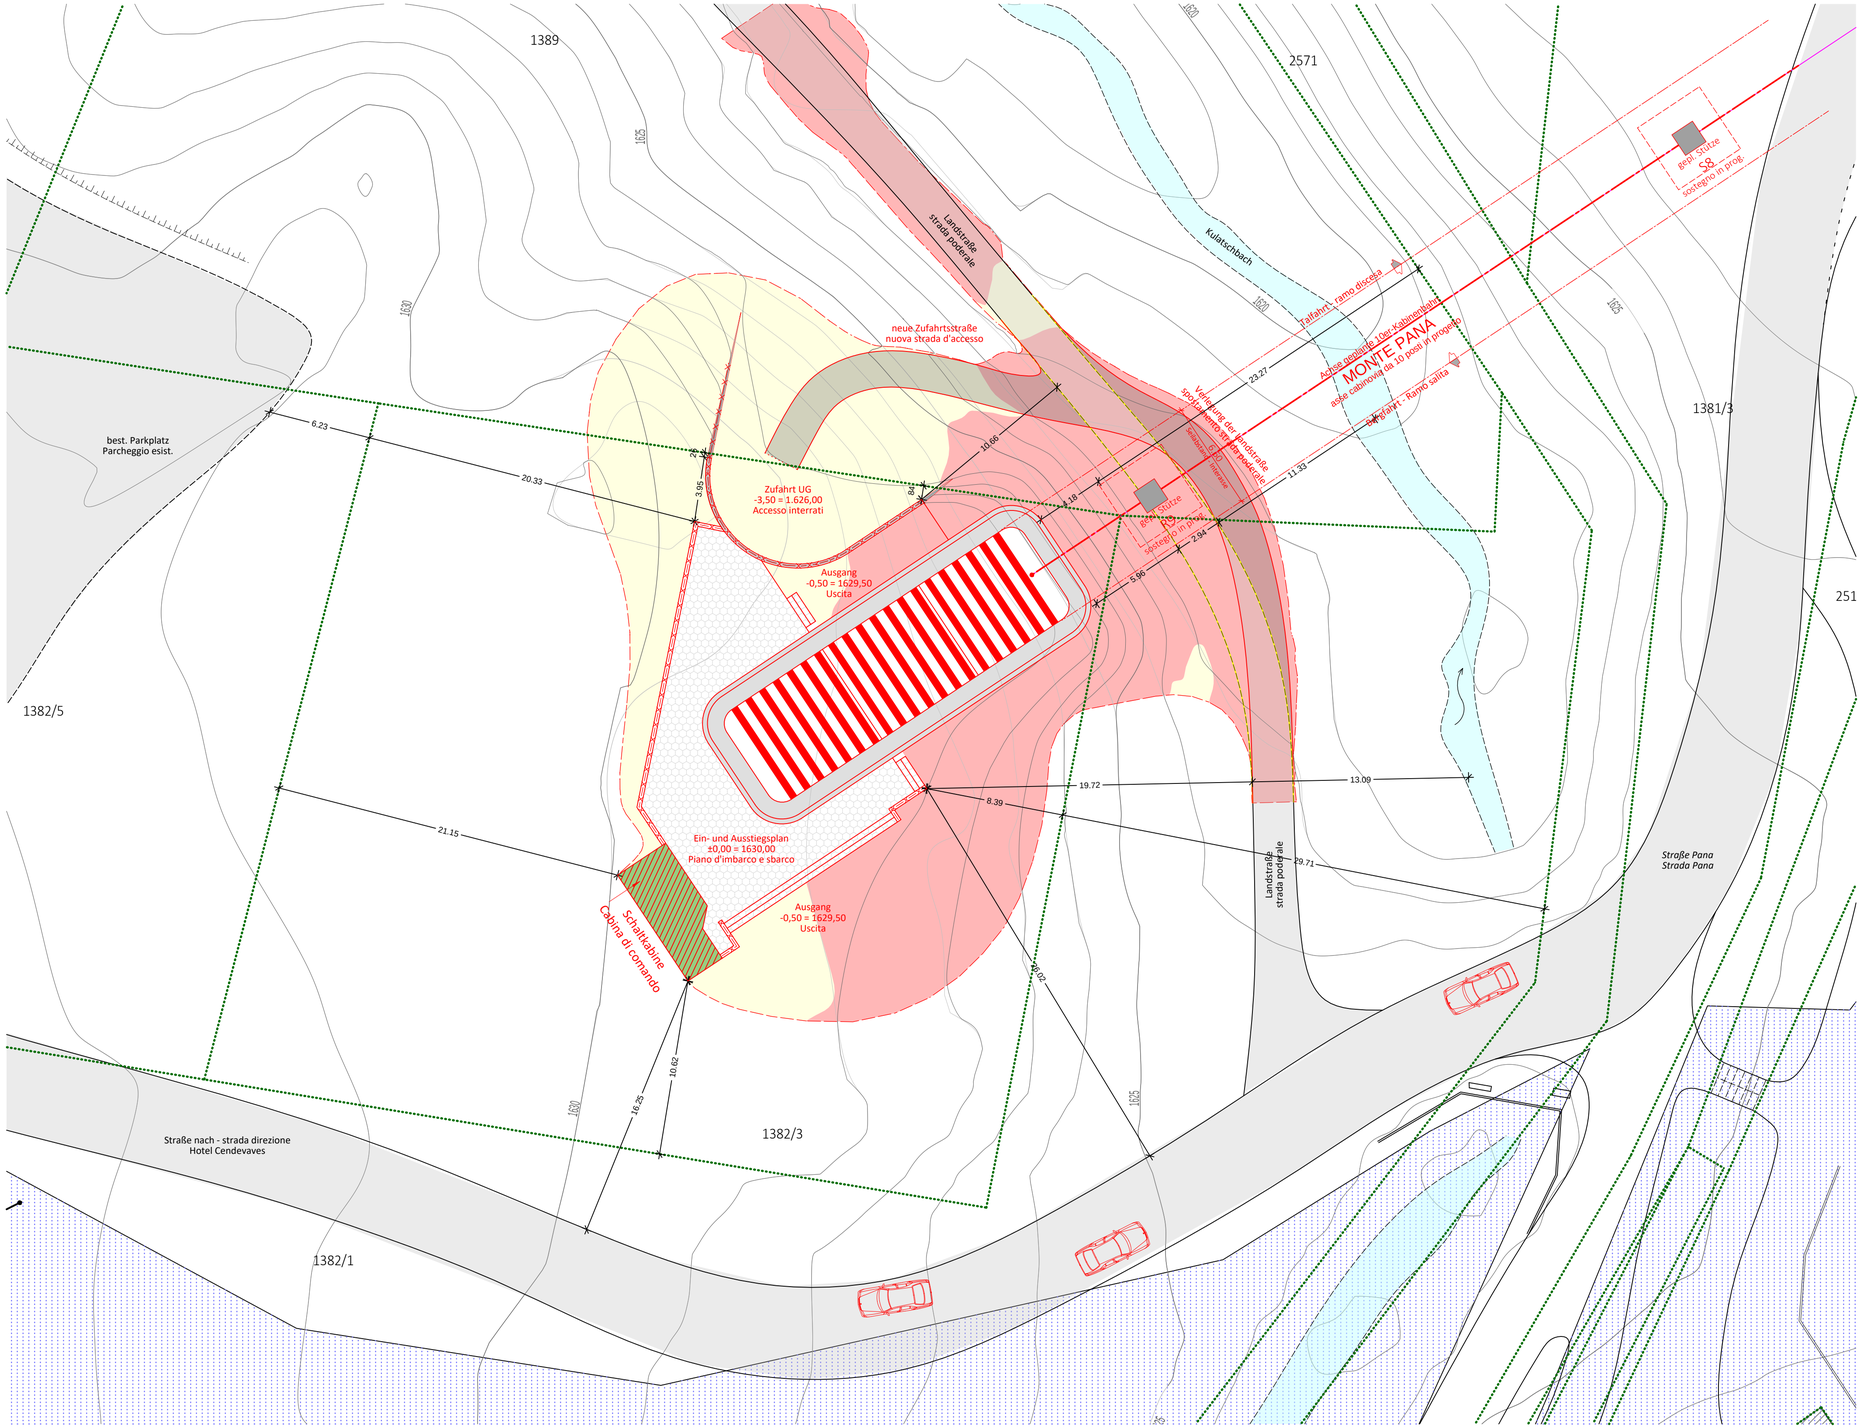

Gemeinden St. Christina und Wolkenstein
Comuni di S. Cristina e Selva di Val Gardena

Aut. Prov. Bozen
Prov. Aut. Bolzano

Bauherr/ Committente

ALPENPANA GMBH

39047 ST. CHRISTINA (BZ)
Str. Cisles 7
Telefon: 335/225600
E-Mail: info@alpenpana.com
PEC: alpenpanasrl@pec.it

Der Bauherr / Il committente

Projekt	Progetto
Verlegung der Aufstiegsanlage MONTE PANA in der Skizone MONTE PANA-CIAMPINOI-SELLAJOCH	Spostamento dell'impianto di risalita MONTE PANA nella zona sciistica MONTE PANA-CIAMPINOI-PASSO SELLA

Dokumentensatz	Elenco documenti
DEFINITIVES PROJEKT - UVP Okt. 2021	**PROGETTO DEFINITIVO - VIA** Ott. 2021

Inhalt		Contenuto	
AUFSTIEGSANLAGE RUACIA-MONTE PANA		IMPIANTO DI RISALITA RUACIA-MONTE PANA	
Bergstation		Stazione a monte	
Lageplan	1:200	Planimetria	1:200

BÜROGEMEINSCHAFT - STUDIO ASSOCIATO BCG INGENIEURE
STR. VIA PILLHOF 17 - 39057 EPPAN a.d. Weinstraße - APPIANO s.s.d. Vino (BZ)
TEL 0039 0471 1963700 - INFO@BCG-ING.EU - WWW.BCG-ING.EU
ANDREA 0039 348 4423766 - ERWIN 0039 335 6784366
MWST NR. - PART IVA 03042160212

Firmato digitalmente da
Andrea Boghetto
C = IT
Der Projektant / Il progettista

Projektleiter capo progetto		Bearbeiter elaboratore	Prüfer controllore	Freigabe approvazione	Projektnummer numero progetto
A. Boghetto		D. Doff Sotta	A. Boghetto	A. Boghetto	BCG20-024
Datum data	**Bearbeiter elaboratore**	**Rev. rev.**	**Art der Änderung tipo di modifica**		**Dokumentkodex codice documento**
26.02.2021	D. Doff Sotta	0			B20024ALL640
12.10.2021	D. Doff Sotta	1			Satz / Elenco
					DEF - VIA
					Anlage / Allegato
					40