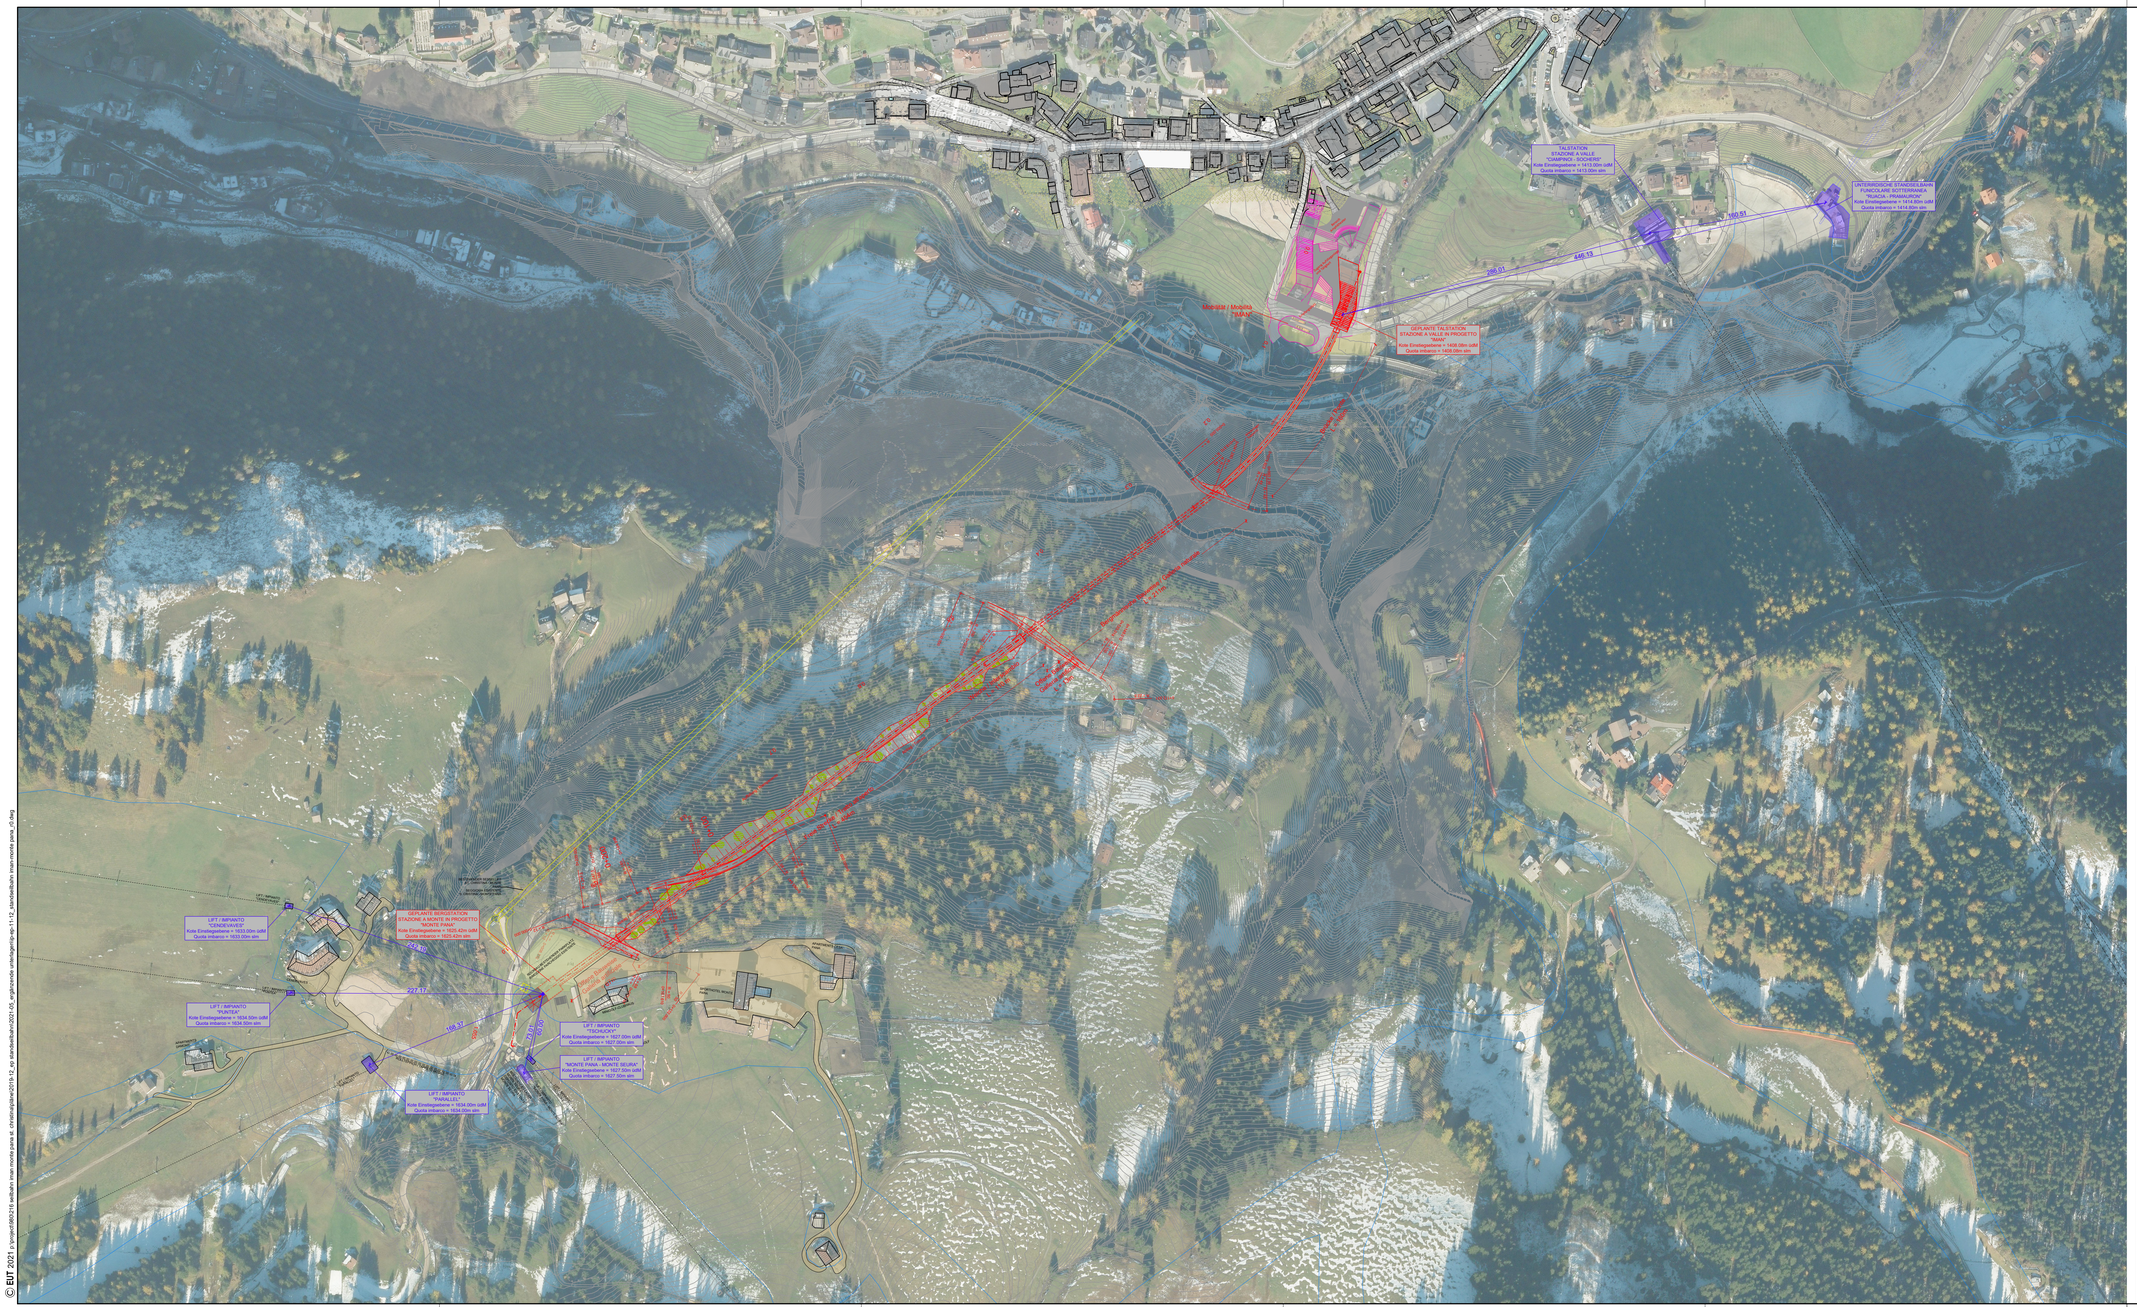

LEGENDE / LEGENDA

Projektmaßnahmen
Misure di Progetto

Geplantes Mobilitätszentrum IMAN
Centro mobilità IMAN in progetto

GEMEINDE ST. CHRISTINA
COMUNE DI S. CRISTINA

AUTONOME PROVINZ BOZEN - SÜDTIROL
PROVINCIA AUTONOMA DI BOLZANO

Vorhaben
Progetto

ERRICHTUNG EINER STANDSEILBAHN ZWISCHEN DER SPORTZONE IMAN UND MONTE PANA IN ST. CHRISTINA

COSTRUZIONE DI UNA FUNICOLARE TRA LA ZONA SPORTIVA IMAN E MONTE PANA A SANTA CRISTINA

Einreichprojekt / Progetto definitivo

Rev.	Datum/data	Ausgabe, Änderung/edizione, aggiornamento	erstellt/elab.	geprüft/esamin.	freigeg./approv.
0	07.05.2021	1. Ausgabe/1ª edizione	A. Überbacher	G. Fischnaller	G. Fischnaller

Auftraggeber
Committente

SUNPANA S.R.L.
Dursanstraße 98 / Via Dursan 98, 39047 St. Christina
Mwstr./P.IVA 03046530212

Dokumententitel
Titolo docum.

Lageplan Stationen Aufstiegsanlagen
Planimetria stazioni impianti di risalita

EUT Engineering GmbH / Srl
Dantestraße / Via Dante 134
I-39042 Brixen / Bressanone
T +39 0472 27 24-00
info@eut.bz.it
www.eut.bz.it

Maßstab / scala	1 : 2000
Projekt Nr. / progetto n.	980-216
Plan Nr. / piante n.	IP-EP-11
Einlage Nr. / allegato n.	1-11

Firmato digitalmente da GEORG FISCHNALLER