



Grundkarte - carta tecnica 1:2000



Grundkarte - carta tecnica 1:2000

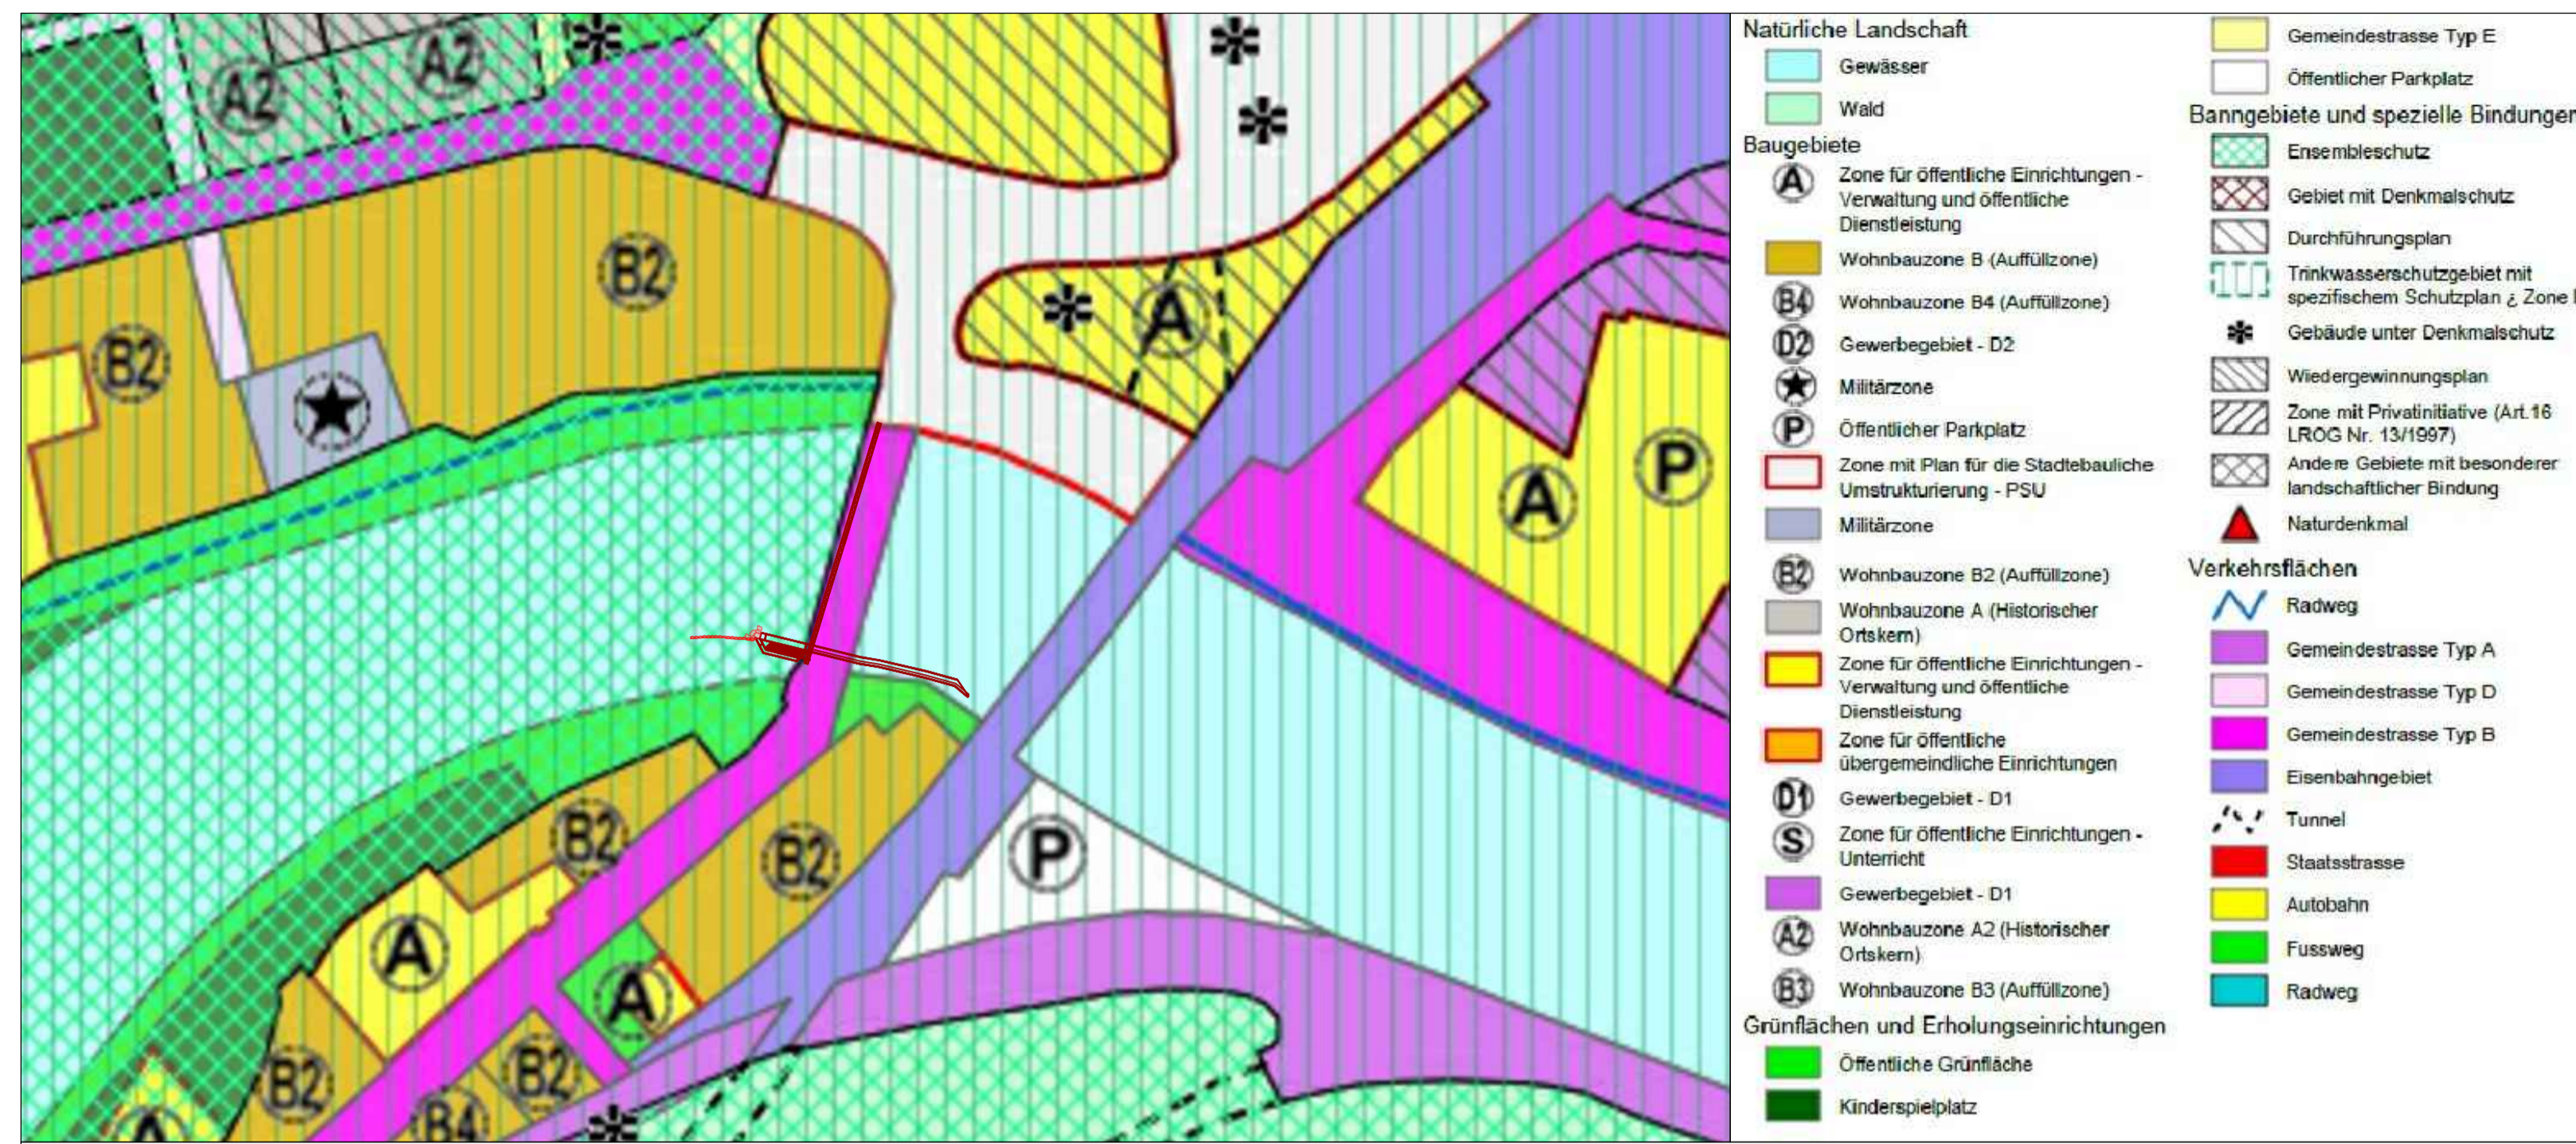

Orthofoto 1:2000

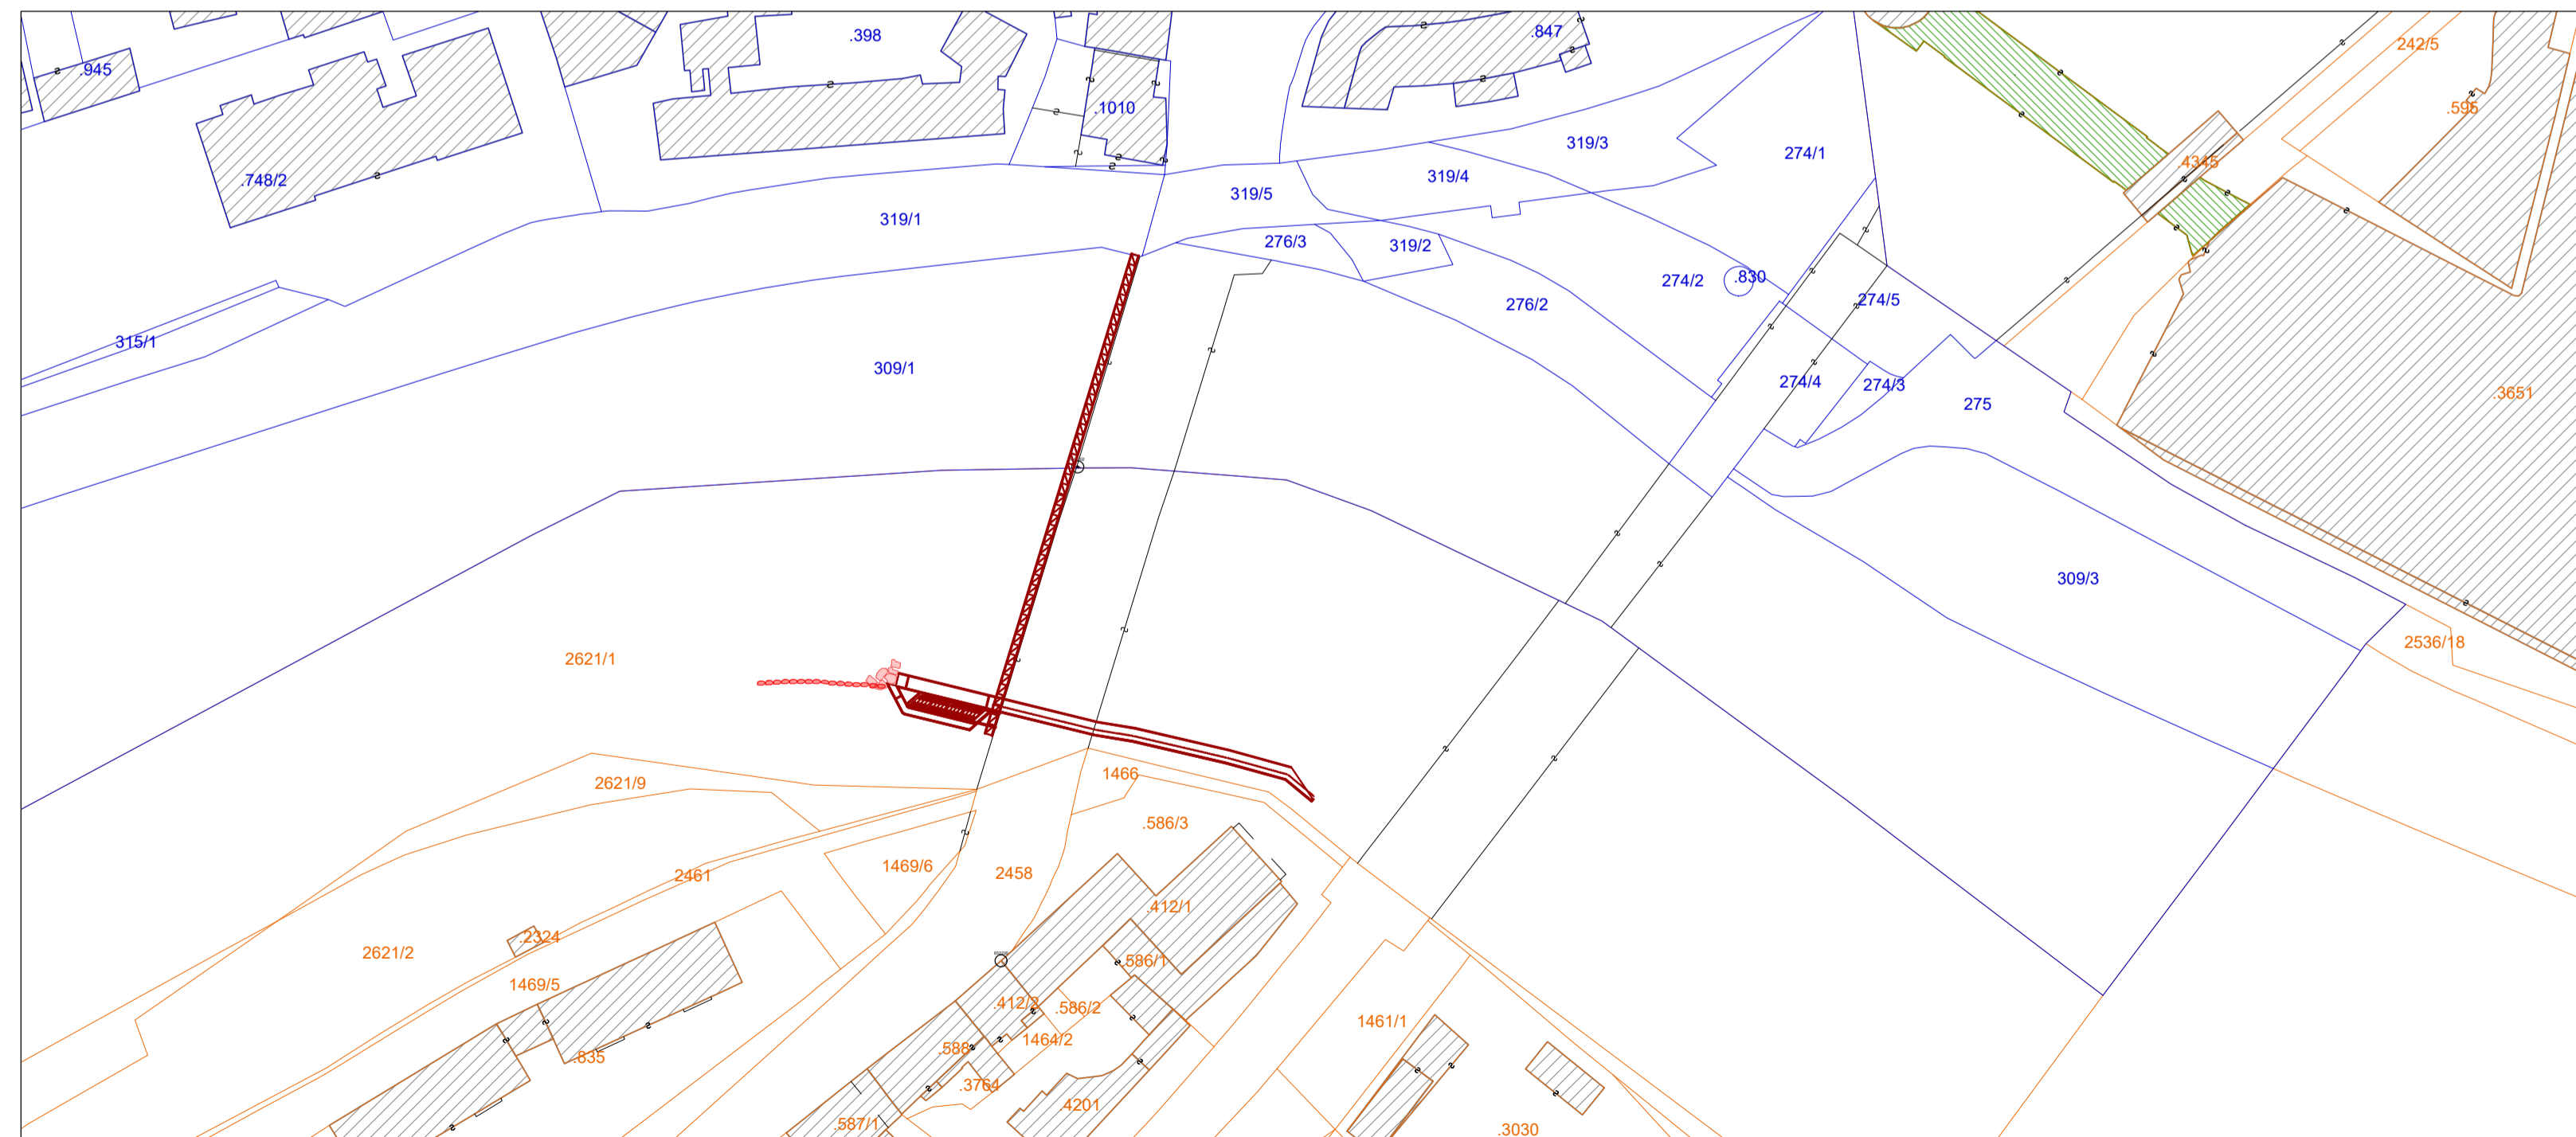

Katastrerauszug - estratto mappa 1:1000

**PROJEKT WALTHERPARK - KAUFHAUS BOZEN
- PLAN FÜR DIE STÄDTEBAULICHE
UMSTRUKTURIERUNG IN DER GEMEINDE BOZEN**

**PROGETTO WALTHERPARK - CENTRO COMMERCIALE
BOLZANO - PIANO DI RIQUALIFICAZIONE
URBANISTICA NEL COMUNE DI BOLZANO**

EINREICHPROJEKT
PROGETTO DEFINITIVO

**Flusswasserkühlung - 1.Variante
raffreddamento con acqua di fiume - 1°variante**

Übersichtsplan
Planimetria generale

Bearbeitet-Elaborato:	LeM	Nr.	K05_IU_001
Proj.-Nr.:	13-105	Einlage-Nr.:	-
Datum-Data:	08.09.2022	Maßstab-Scala:	var.
Änderungen-Varianti		Datum-Data	bear. / rev.
a			
b			
c			
d			
Antragsteller/Richiedente:	Fachspezialist/:	Bauherr/Committente:	
SIGNA	alperia	E.PLUS PARK GmbH/S.r.l.	
SIGNA REM Italia GmbH-srl	Alperia AG-SpA	E.Plus Park GmbH-srl	
Planungsteam/Team di Progettazione:		Verantwortlicher Techniker/tecnico responsabile:	
BERGMEISTER innovative & responsible engineering		Dott. Ing. Hansjörg Jocher	
<small>Bergmeister GmbH - Srl Eisackstr. 1 - Via Isarco 1 39040 Vahrn - Varna, Italien - Italia T +39 0472 979 000 F +39 0472 979 001 www.bergmeister.eu info@bergmeister.eu</small>			