Firmato digitalmente da:

PALMITANO MARCO

Firmato il 26/09/2022 11:51

Seriale Certificato: 360909

Valido dal 23/04/2021 al 23/04/2024

InfoCamere Qualified Electronic Signature CA

SEZIONE A-A

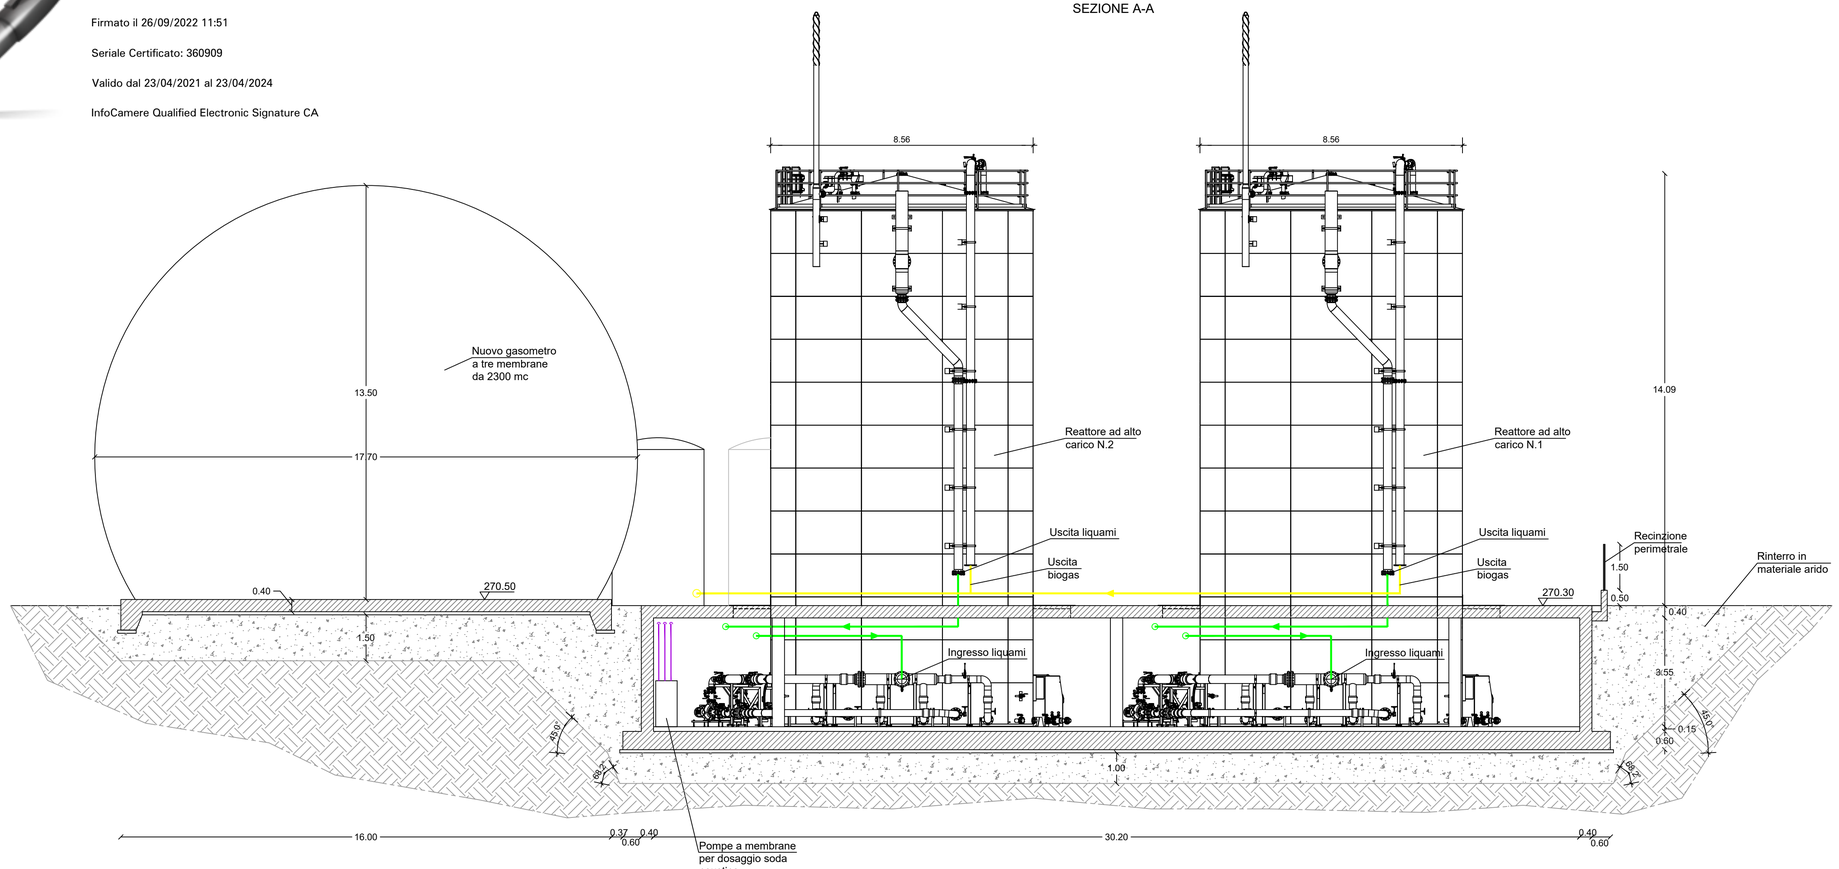

TORCIA

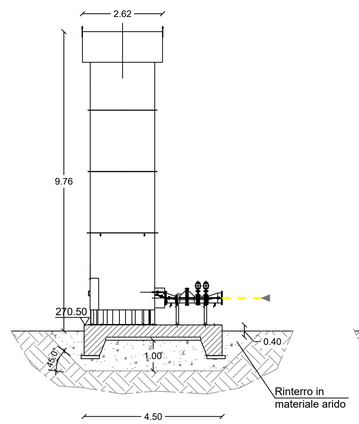

DESOLFORATORE

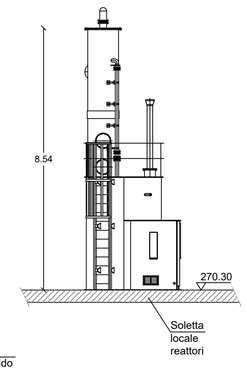

SERBATOIO SODA CUASTICA

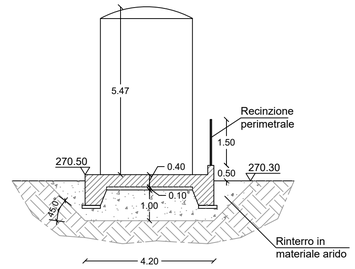

LEGENDA:

- Opere esistenti da demolire
- Opere esistenti da spostare
- Linea acque industriali di progetto
- Linea dreni di progetto
- Linea dosaggi di progetto
- Linea biogas di progetto
- Circuito calore di progetto (Acqua calda e Fredda)
- Sola predisposizione

SEZIONE B-B

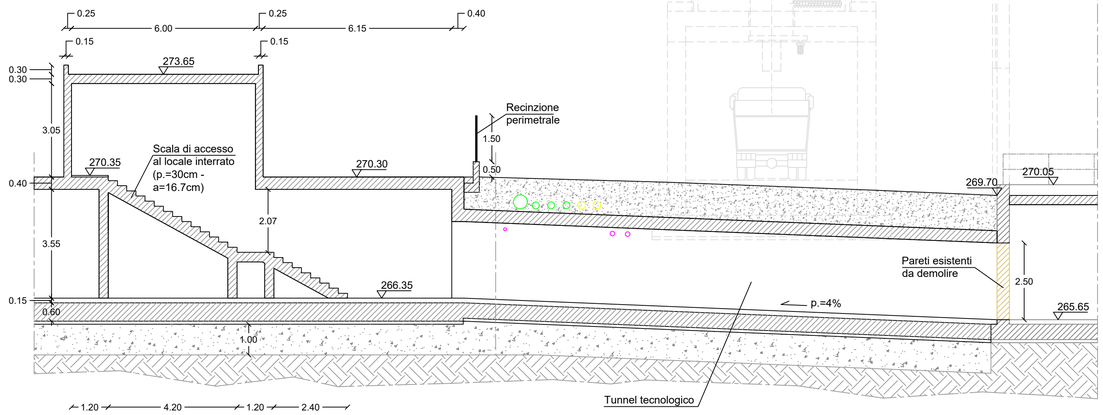

SEZIONE C-C

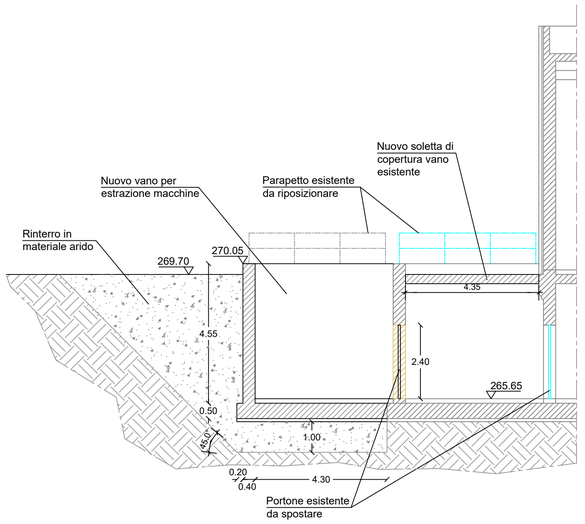

AMBITO TERRITORIALE - GEBIET:

PROVINCIA AUTONOMA DI BOLZANO
COMUNE DI MERANO
AUTONOME PROVINZ BOZEN
GEMEINDE MERAN

COMMITTENTE - AUFTRAGGEBER:

eco center
39100 - BOLZANO Via Lungo Isarco Destro 21/A
Tel: 0471 089500 - Fax: 0471 089599
web: www.eco-center.it
e.mail: info@eco-center.it

PROGETTAZIONE - PLANUNG:
RAGGRUPPAMENTO TEMPORANEO:
STUDIO CAPPELLA s.r.l.
ALP PROGETTI ELETTRICI PER L'AMBIENTE
AGEO INGENIEURBÜRO
GMK STUDIO TECNICO
Ing. Nicola Penso
dott. ing. Giovanni Carlini
Ing. Marco De Simone

PROGETTO DEFINITIVO - ENDGÜLTIGES PROJEKT

REALIZZAZIONE DI UN IMPIANTO ANAEROBICO AD ALTO CARICO PER IL TRATTAMENTO DEI REFLUI INDUSTRIALI PRESSO IL DEPURATORE DELLE ACQUE REFLUE DI MERANO - ERRICHTUNG EINER ANAEROBEN HOCHLAST-ANLAGE FÜR DIE BEHANDLUNG DER INDUSTRIEABWÄSSER IN DER KLÄRANLAGE VON MERAN

ELABORATO - PLANUNTERLAGE:
Reattori ad alto carico e nuovo gasometro - Sezioni - Scala 1:100

NUM. 6.2

Il Progettista - Der Projektant:

INTEGRAZIONE PRESTAZIONI SPECIALISTICHE
Studio Cappella s.r.l.
Ing. Alessandro Gregorig

Studio Cappella s.r.l.
Ing. Pieraimondo Cappella

Studio Cappella s.r.l.
Ing. Federico Olivotti

Alp Engineering s.r.l.
Per.Ind. Mattia Betti

Ing. Marco De Simone

Studio Associato Gretzer & Partner - GMK
Ing. Alfred Mick

Rev.	Descrizione - Beschreibung	Redatto Erstellt	Verificato Überprüft	Approvato Genehmigt	Data Datum
A	1° Emissione - 1° Ausgabe	Mura	Gregorig	Olivotti	30/08/2022
B					
C					

RIF. COMMESSA S.C.: 2201103