
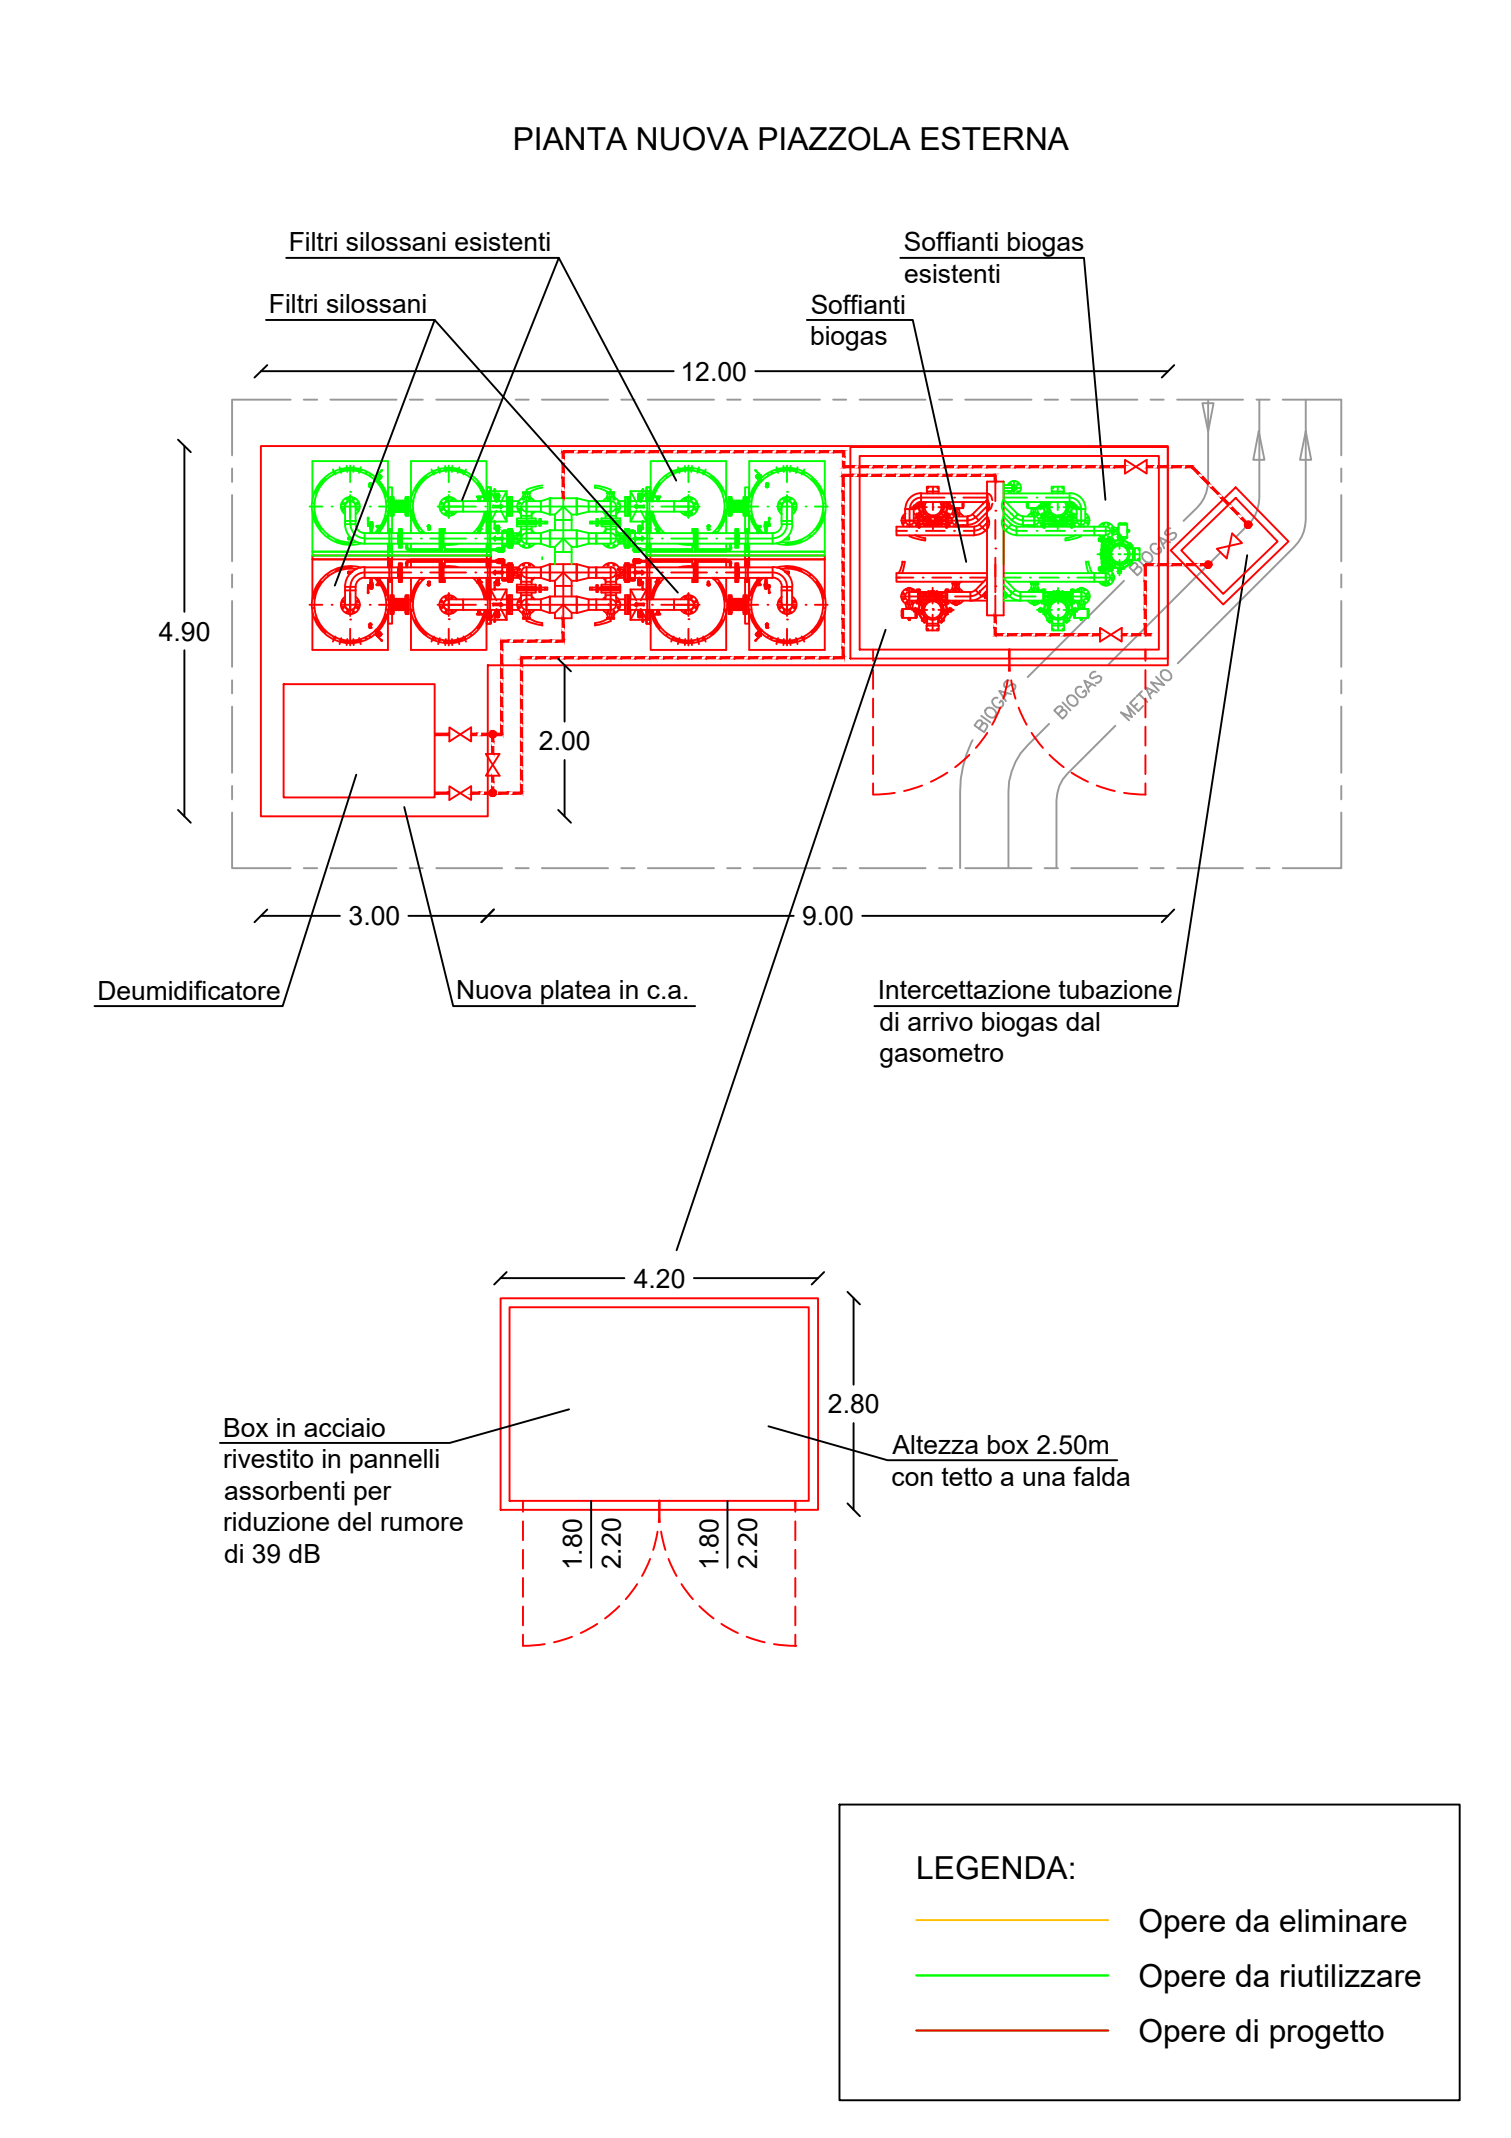
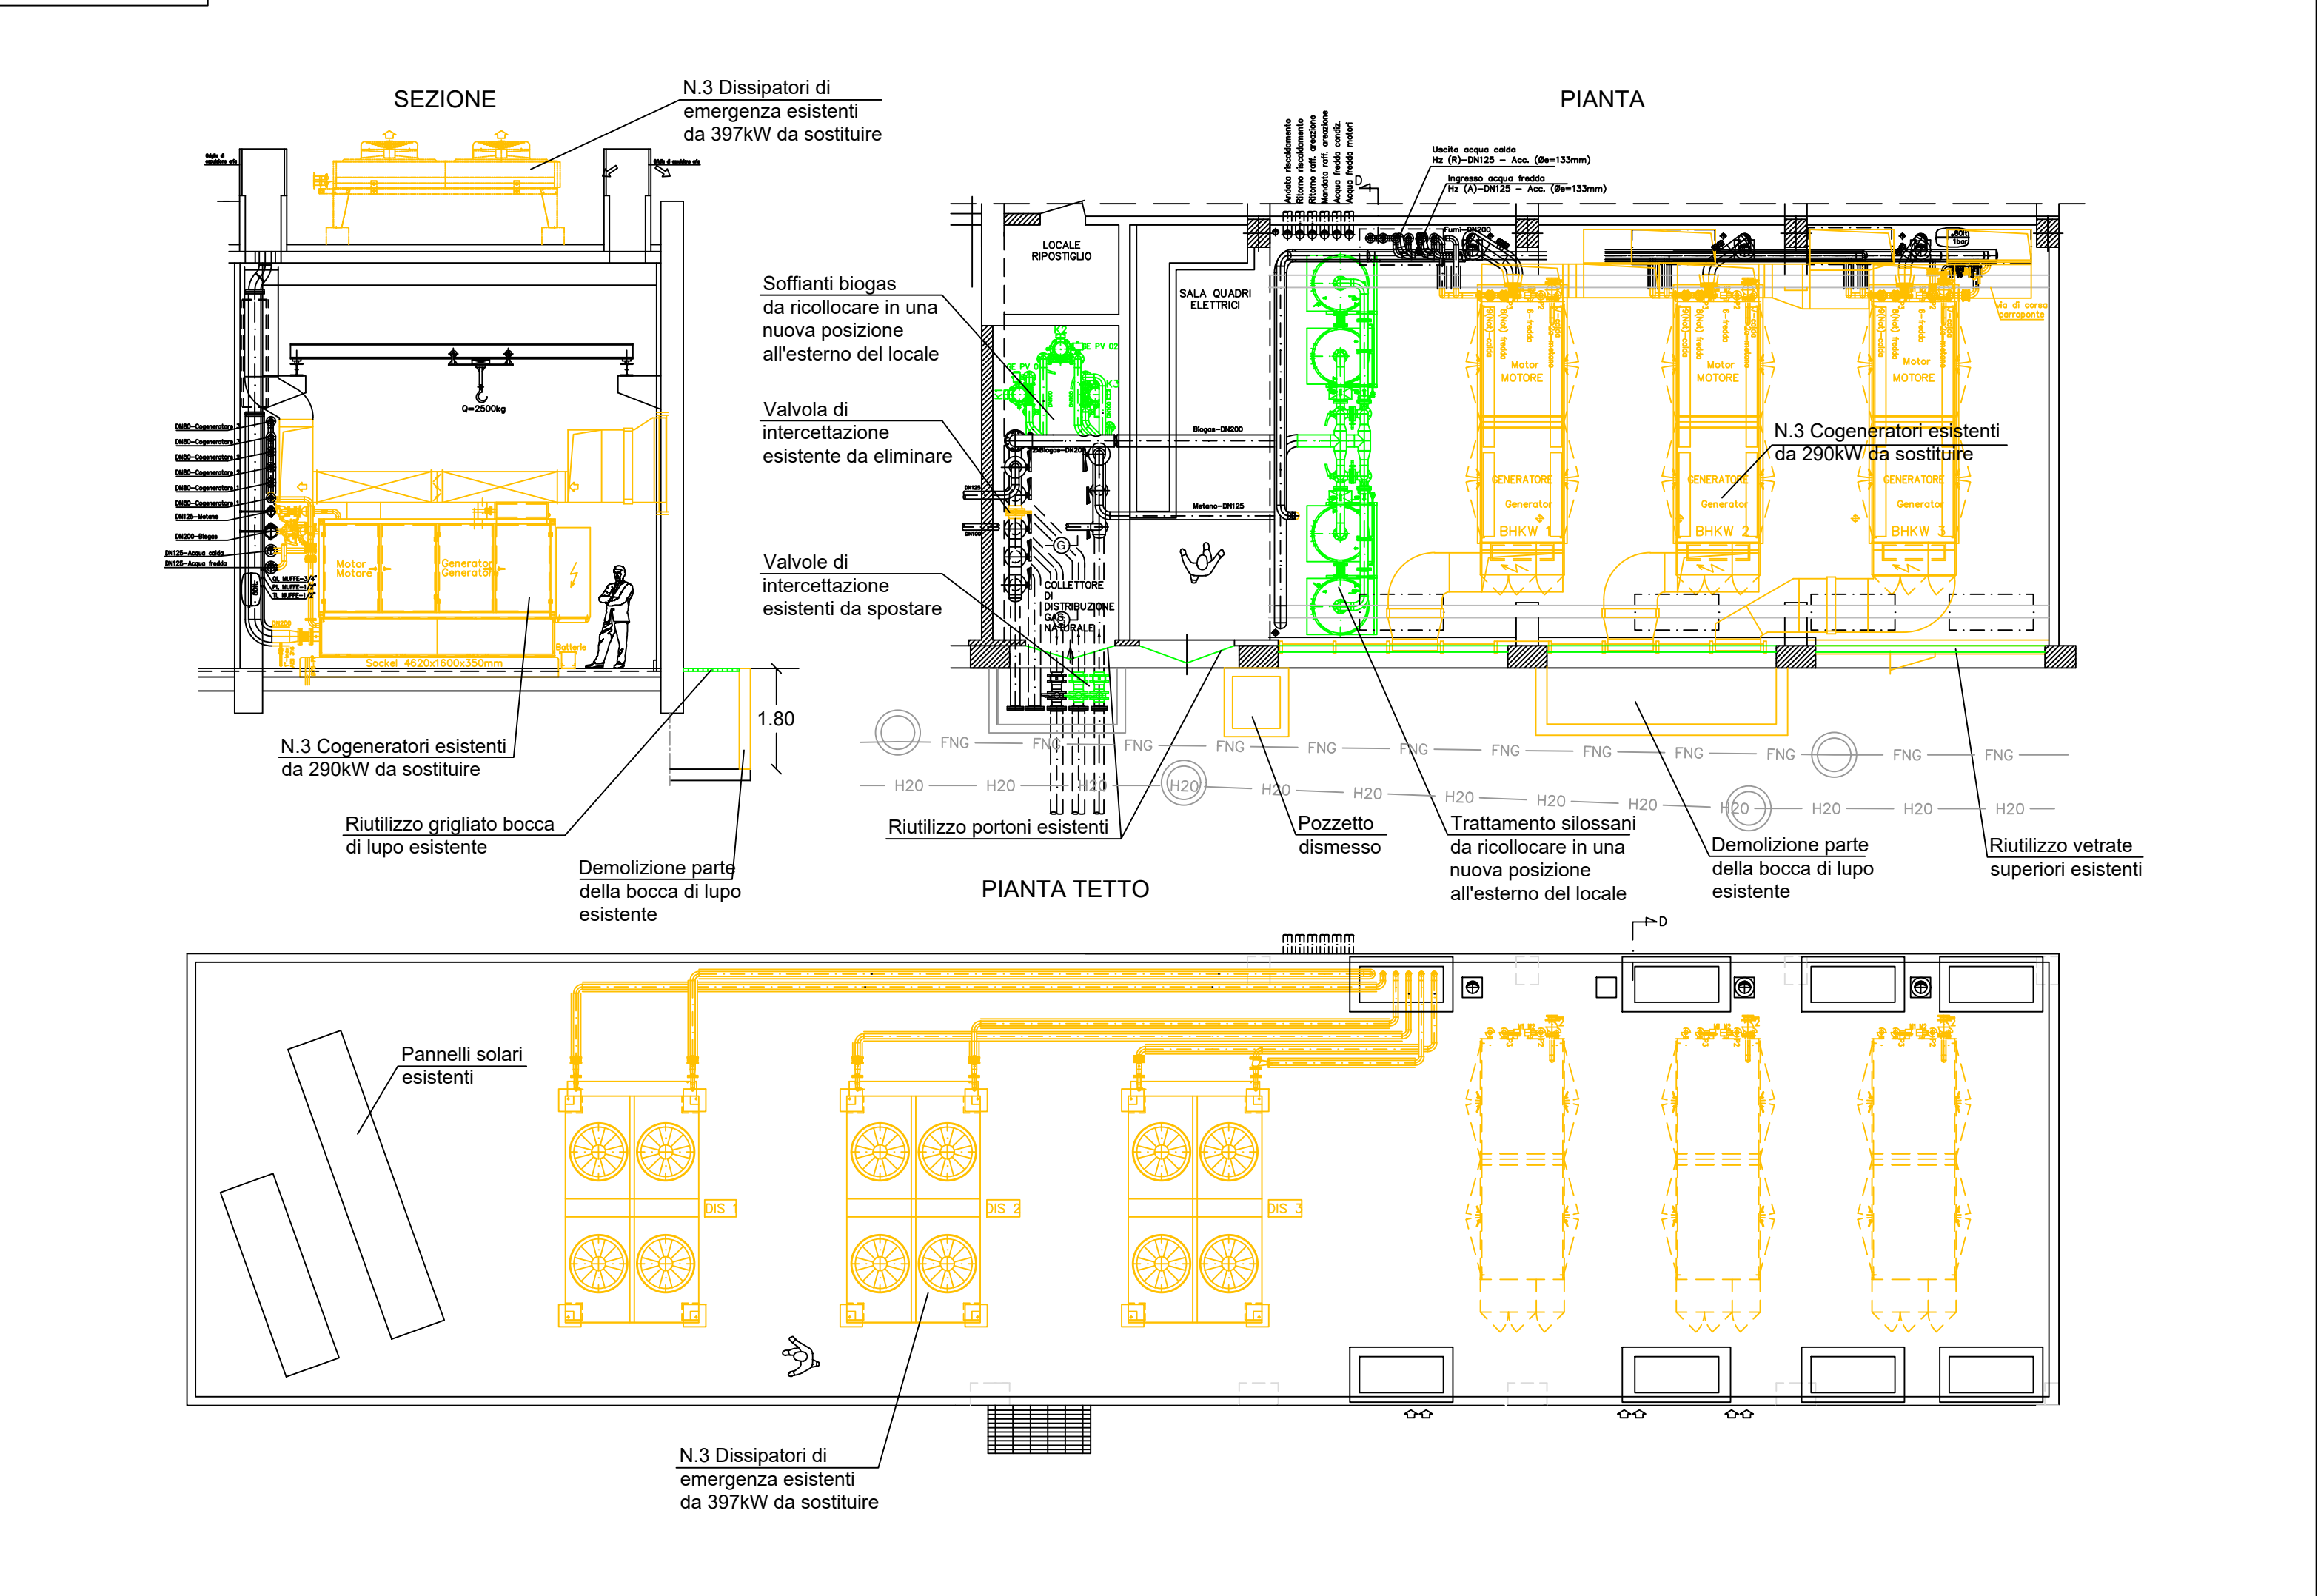


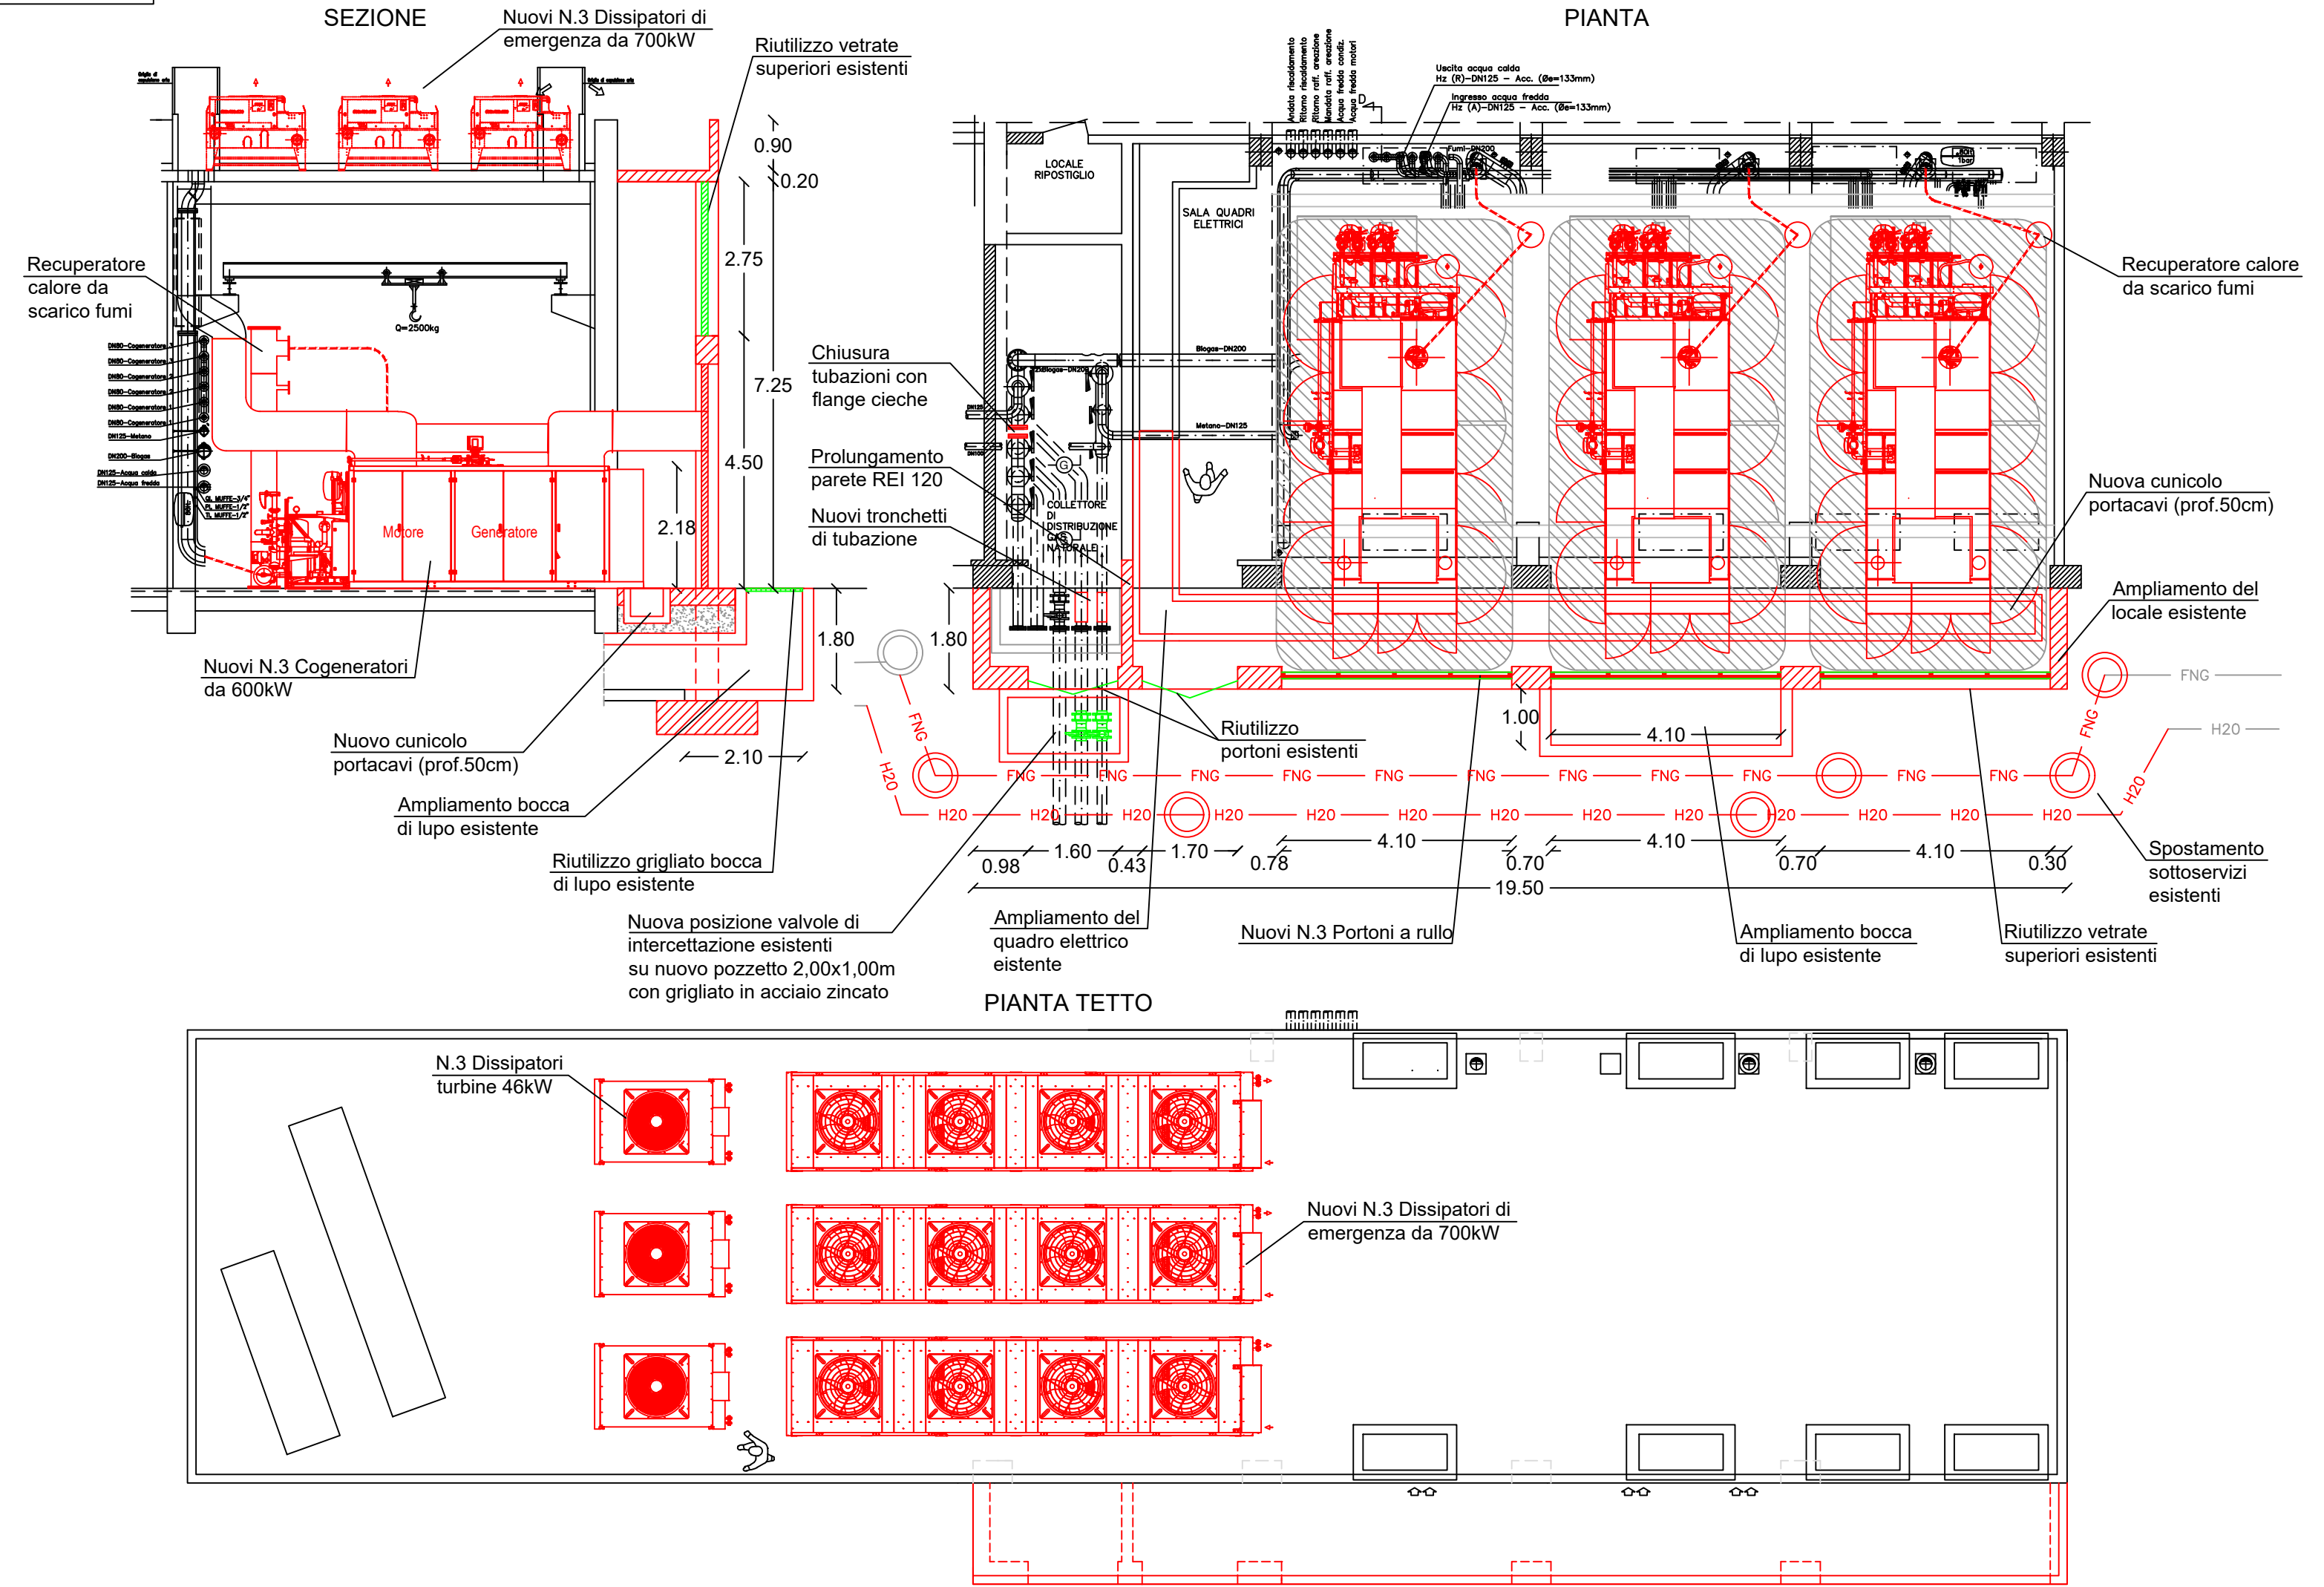

PROVINCIA AUTONOMA DI BOLZANO
COMUNE DI MERANO
AUTONOME PROVINZ BOZEN
GEMEINDE MERAN

COMMITTENTE - AUFTRAGGEBER:

eco center

39100 - BOLZANO Via Lungo Isarco Destro 21/A
Tel: 0471 089500 - Fax: 0471 089599
web: www.eco-center.it
e.mail: info@eco-center.it

PROGETTAZIONE - PLANUNG:
RAGGRUPPAMENTO TEMPORANEO:
STUDIO CAPPELLA s.r.l.
ALPAGED GMK
Ing. Nicola Penso
Ing. Marco De Simone

PROGETTO DEFINITIVO - ENDGÜLTIGES PROJEKT

REALIZZAZIONE DI UN IMPIANTO ANAEROBICO AD ALTO CARICO PER IL TRATTAMENTO DEI REFLUI INDUSTRIALI PRESSO IL DEPURATORE DELLE ACQUE REFLUE DI MERANO -
ERRICHTUNG EINER ANAEROBEN HOCHLAST-ANLAGE FÜR DIE BEHANDLUNG DER INDUSTRIEABWÄSSER IN DER KLÄRANLAGE VON MERAN

ELABORATO - PLANUNTERLAGE:
Modifiche impianto di cogenerazione - Scala 1:100

NUM.
7

Il Progettista - Der Projektant:

INTEGRAZIONE PRESTAZIONI SPECIALISTICHE
Studio Cappella s.r.l.
Ing. Alessandro Gregorin

Studio Cappella s.r.l.
Ing. Pieramondo Cappella

Studio Cappella s.r.l.
Ing. Federico Olivotti

Alo Engineering s.r.l.
Per Ind. Mattia Betti

ORDINE DEGLI INGEGNERI DELLA PROV. DI BOLZANO
Ing. Marco De Simone

ORDINE DEGLI INGEGNERI DELLA PROV. DI TRIESTE
Ing. Alfred Mick

Rev.	Descrizione - Beschreibung	Redatto Erstellt	Verificato Überprüft	Approvato Genehmigt	Data Datum
A	1° Emissione - 1° Ausgabe	Mura	Gregorin	Olivotti	30/08/2022
B	2° Emissione - 2° Ausgabe	Mura	Gregorin	Olivotti	16/09/2022
C					

RF. CONMESSA S.C. 2291