



ESTRATTO DI MAPPA ATTUALE CON RICOSTRUZIONE PARTE MANCANTE




ESTRATTO DI MAPPA PRECEDENTE CON FRAZIONAMENTO

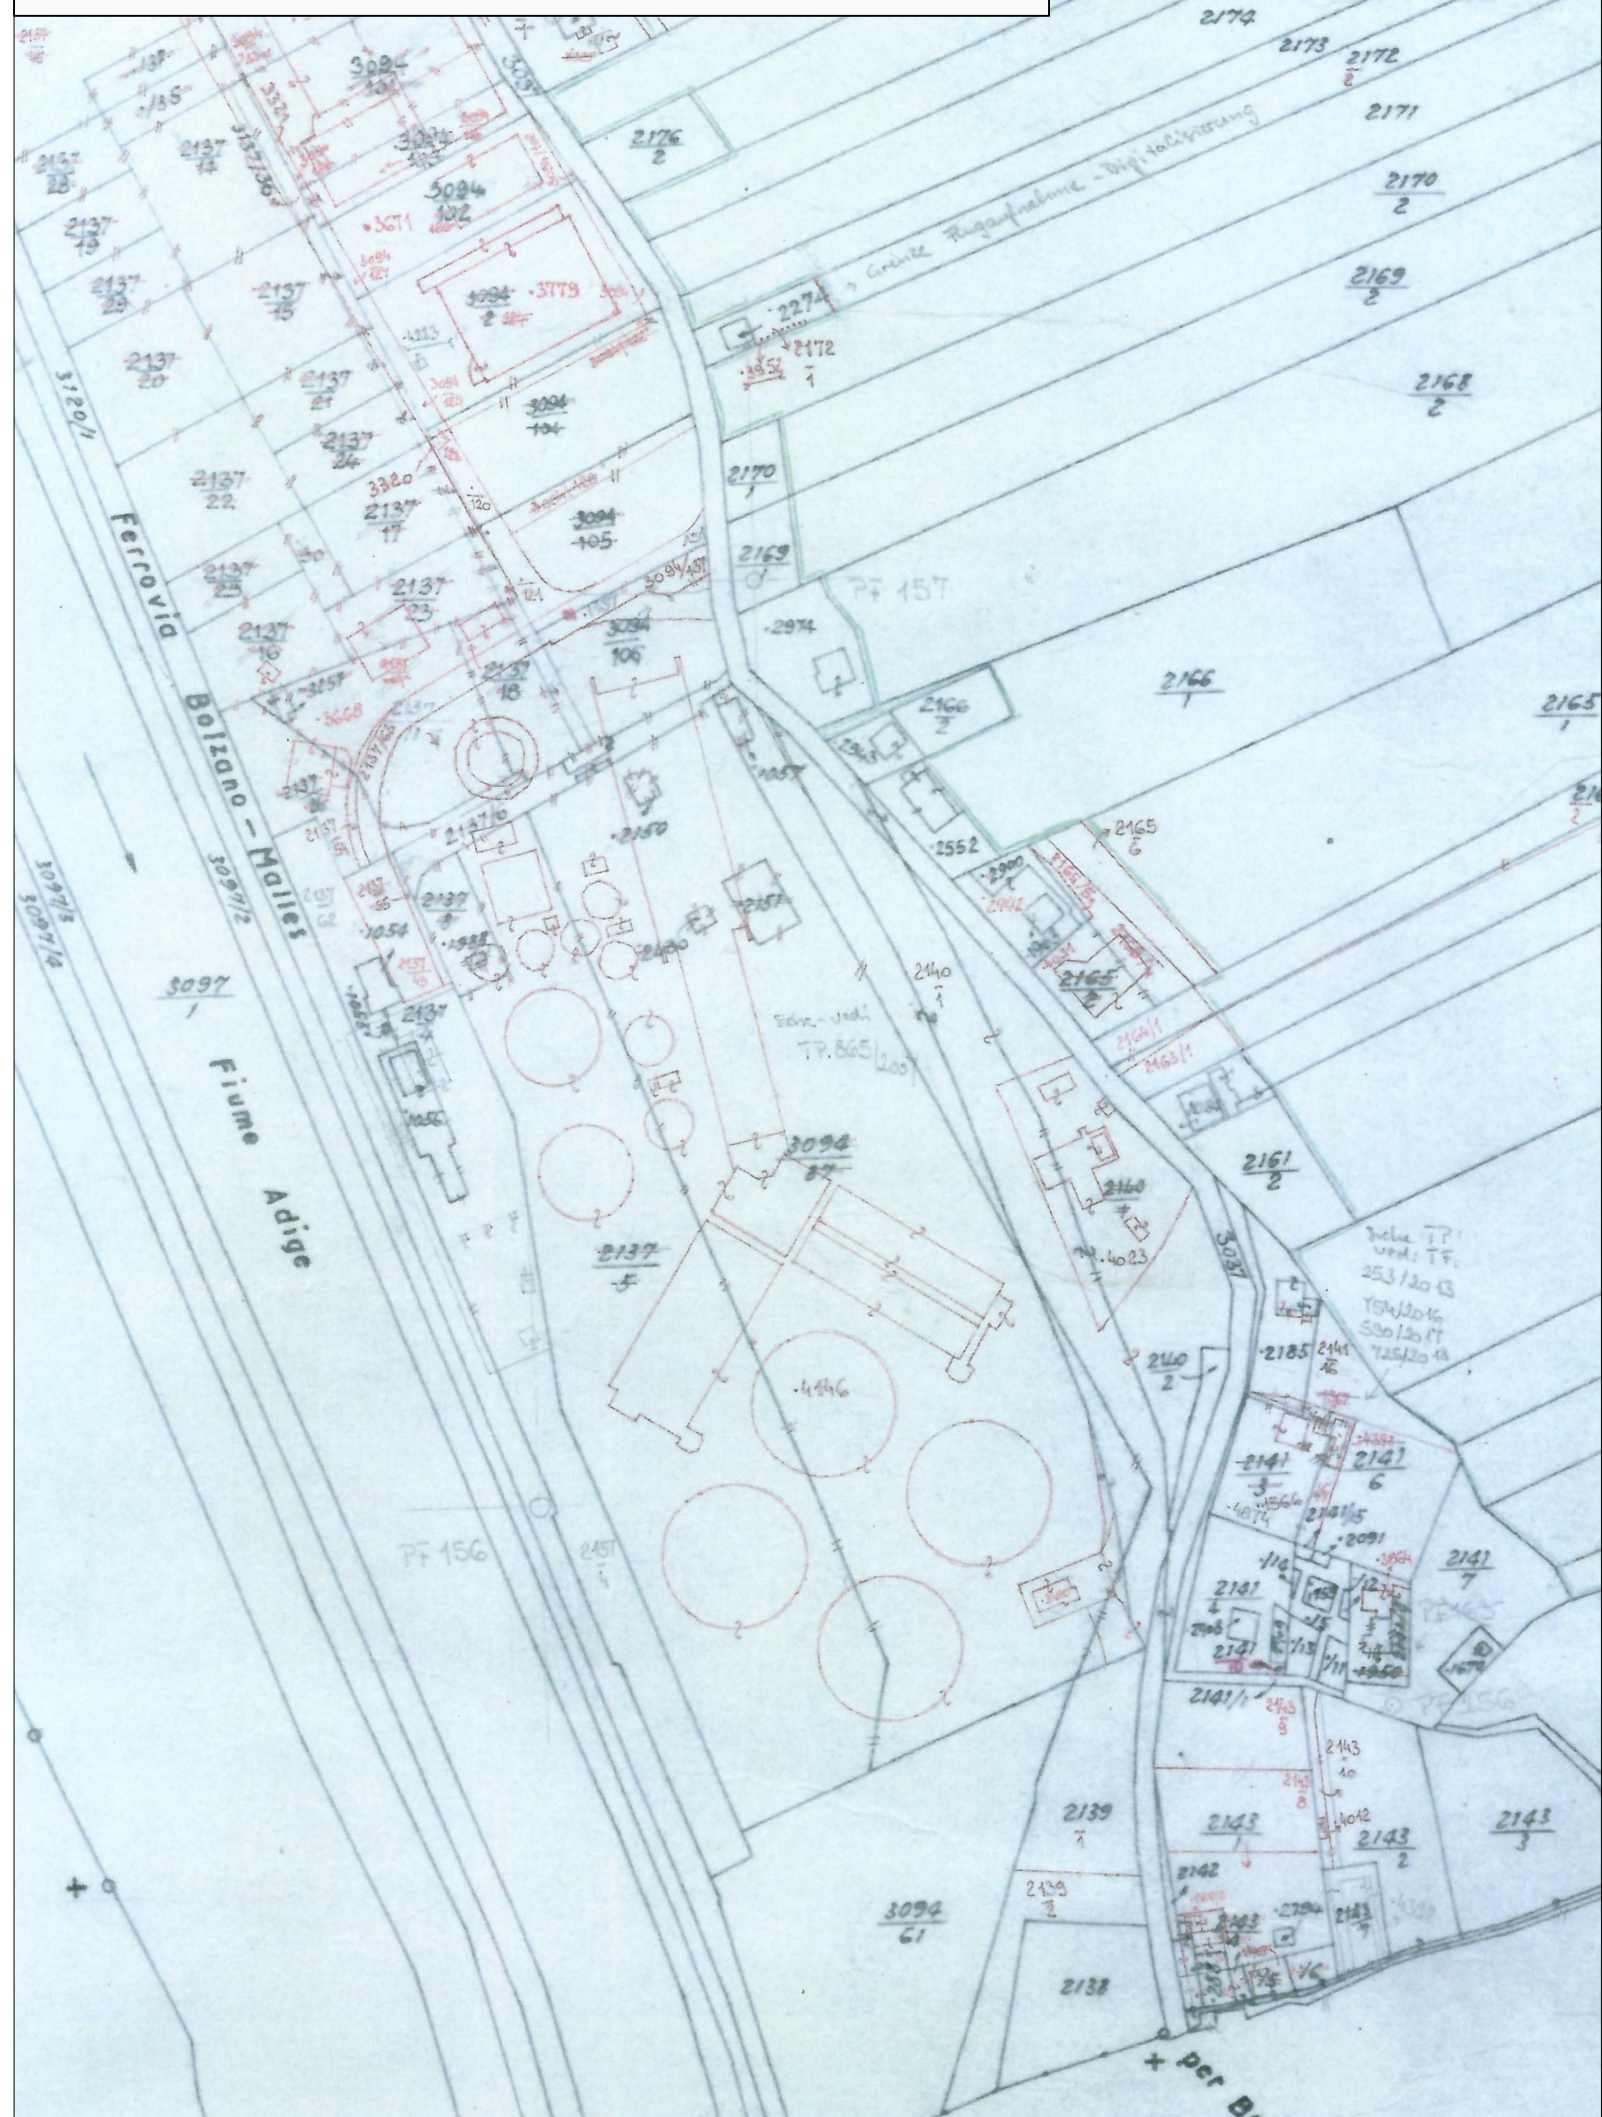

AMBITO TERRITORIALE - GEBIET:



**PROVINCIA AUTONOMA DI BOLZANO
COMUNE DI MERANO
AUTONOME PROVINZ BOZEN
GEMEINDE MERAN**



COMMITTENTE - AUFTRAGGEBER:



39100 - BOLZANO Via Lungo Isarco Destro 21/A
Tel: 0471 089500 - Fax: 0471 089599
web: www.eco-center.it
e.mail: info@eco-center.it

PROGETTAZIONE - PLANUNG:
RAGGRUPPAMENTO TEMPORANEO:
STUDIO CAPPELLA s.r.l.
ALPAGEO GMK
Ing. Nicola Penso
INGENIEURBÜRO STUDIO TECNICO
dot. Ing. Giovanni Carlini
Ing. Marco De Simone

PROGETTO DEFINITIVO - ENDGÜLTIGES PROJEKT

REALIZZAZIONE DI UN IMPIANTO ANAEROBICO AD ALTO CARICO PER IL TRATTAMENTO DEI REFLUI INDUSTRIALI PRESSO IL DEPURATORE DELLE ACQUE REFLUE DI MERANO -
ERRICHTUNG EINER ANAEROBEN HOCHLAST-ANLAGE FÜR DIE BEHANDLUNG DER INDUSTRIEABWÄSSER IN DER KLÄRANLAGE VON MERAN

ELABORATO - PLANUNTERLAGE:
Inquadramento - Estratto catastrale - Scala 1:2.500

NUM.	1.3
------	-----

Il Progettista - Der Projektant:

INTEGRAZIONE PRESTAZIONI SPECIALISTICHE

Studio Cappella s.r.l. Ing. Alessandro Gregorig	Studio Cappella s.r.l. Ing. Pieraimondo Cappella	Studio Cappella s.r.l. Ing. Federico Olivotti	Alp Engineering s.r.l. Per.Ind. Mattia Betti
			
		Studio Associato Gretzer & Partner - GMK Ing. Alfred Mick	

Rev.	Descrizione - Beschreibung	Redatto Erstellt	Verificato Überprüft	Approvato Genehmigt	Data Datum
A	1° Emissione - 1° Ausgabe	Mura	Gregorig	Olivotti	30/08/2022
B					
C					