




Schematische Umsetzung der ökologischen Aufwertung (Aufweitung) der Gräben:

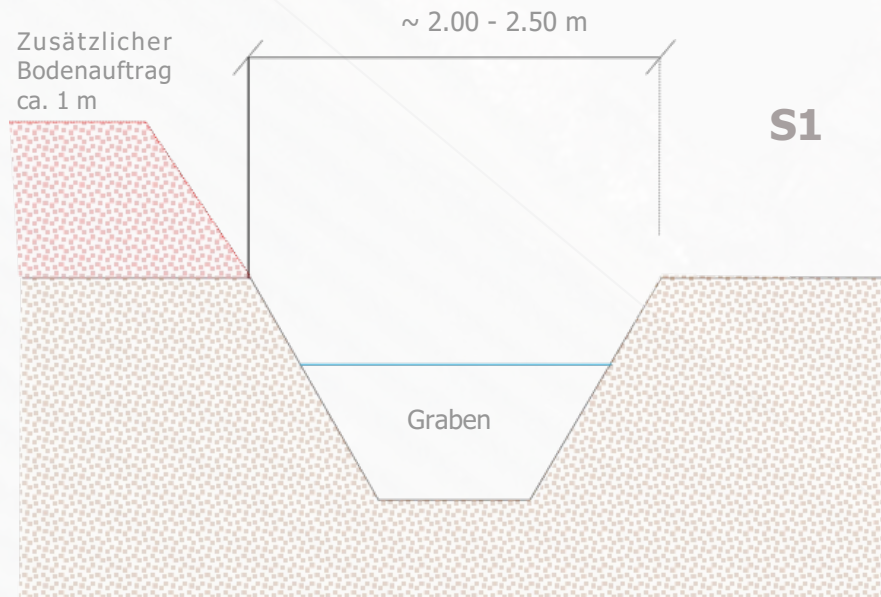


Regelfall bislang - modellierung einer gleichförmigen, steilen Böschung

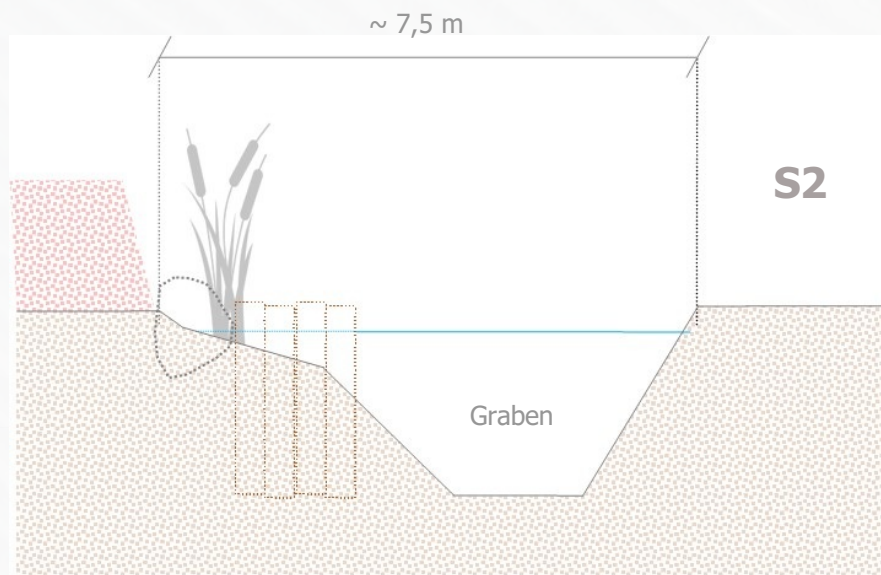

Stetig abfallendes Ufer mit Holzpflocken und Steinen

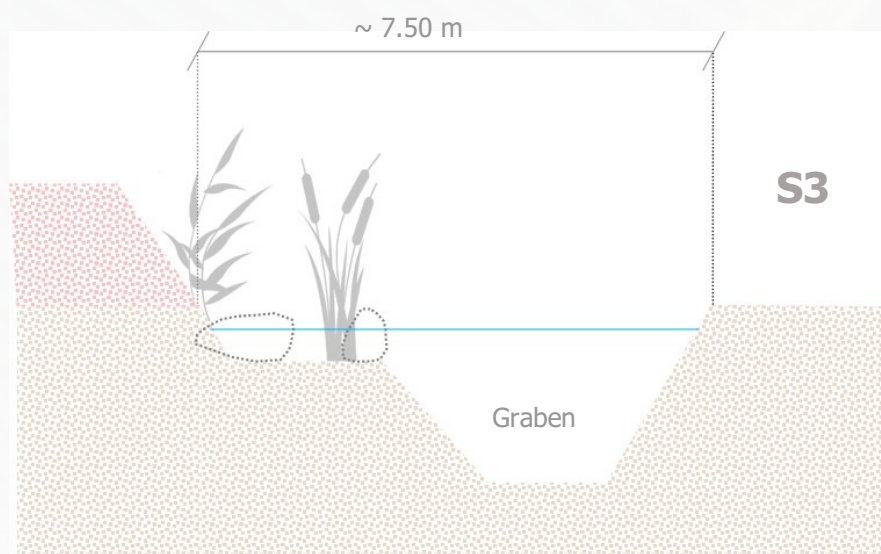

Aufweitung mit Flachwasserzone

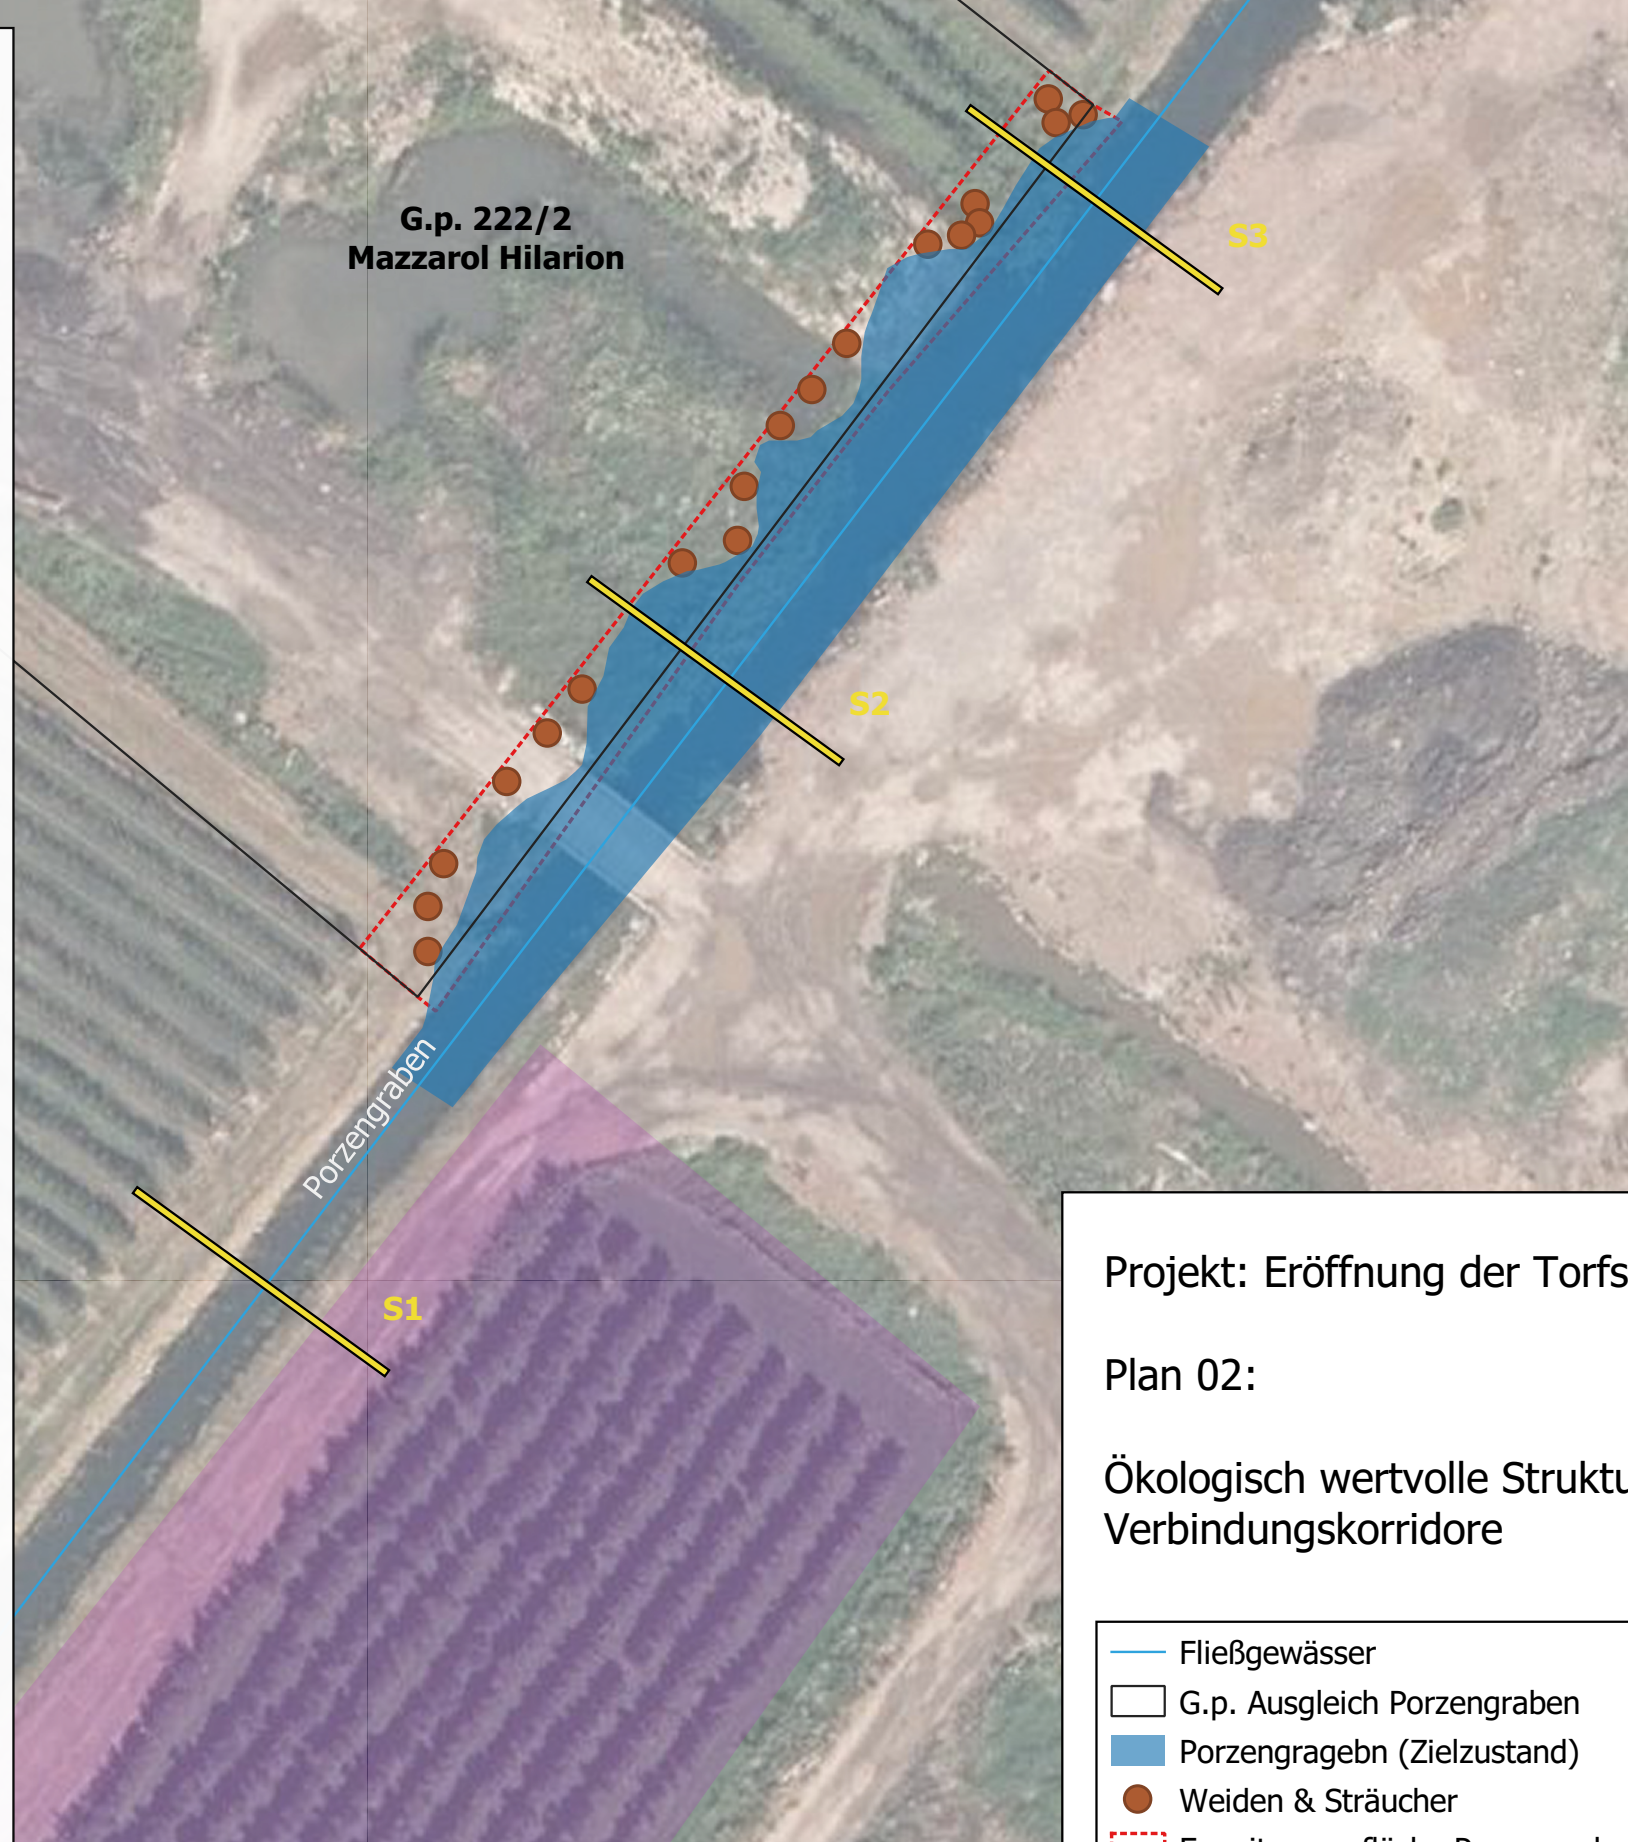

Projekt: Eröffnung der Torfstiche "Diuk" und "Fondazione"

Plan 02:

Ökologisch wertvolle Strukturen, Ökosysteme und Verbindungskorridore

- Fließgewässer
- G.p. Ausgleich Porzengraben
- Porzengrabebn (Zielzustand)
- Weiden & Sträucher
- Erweiterungsfläche Porzengraben
- Potentielle Erweiterung

M: 1 : 500



Purpurweide (Salix purpurea)



Echter Schneeball Viburnum opulus)

Ausgearbeitet: LN

Datum: 25.05.2021