REGELPROFIL WANDERWEG 1:50

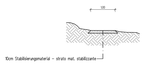

REGELPROFIL ZUFAHRTSSTRASSE 1 1:50

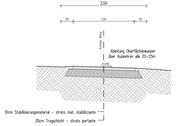

REGELPROFIL ZUFAHRTSSTRASSE 2 1:50

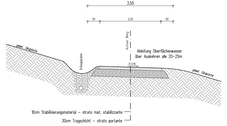

DETAIL QUERRINNE 1:50

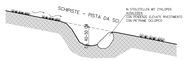

DETAIL AUSKLEIDUNG QUERRINNE u. ABFLUSSRINNE 1:50

DETAIL SICKERMULDE 1:50

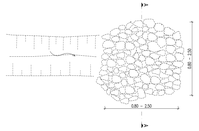

SCHNITT A–A 1:50

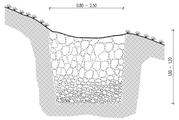

LÄNGSPROFIL ZUFAHRTSSTRASSE - PROFILO LONGITUDINALE STRADA DI ACCESSO 1:2000

TECHNISCHE DATEN – DATI TECNICI

HÖR. LÄNGE – LUNGHEZZA ORIZZ.	=	3225,0 m
HÖHENUNTERSCHIED – DISLIVELLO	=	444,3 m
MITTLERE NEIGUNG – PENDENZA MEDIA	=	13,8 %

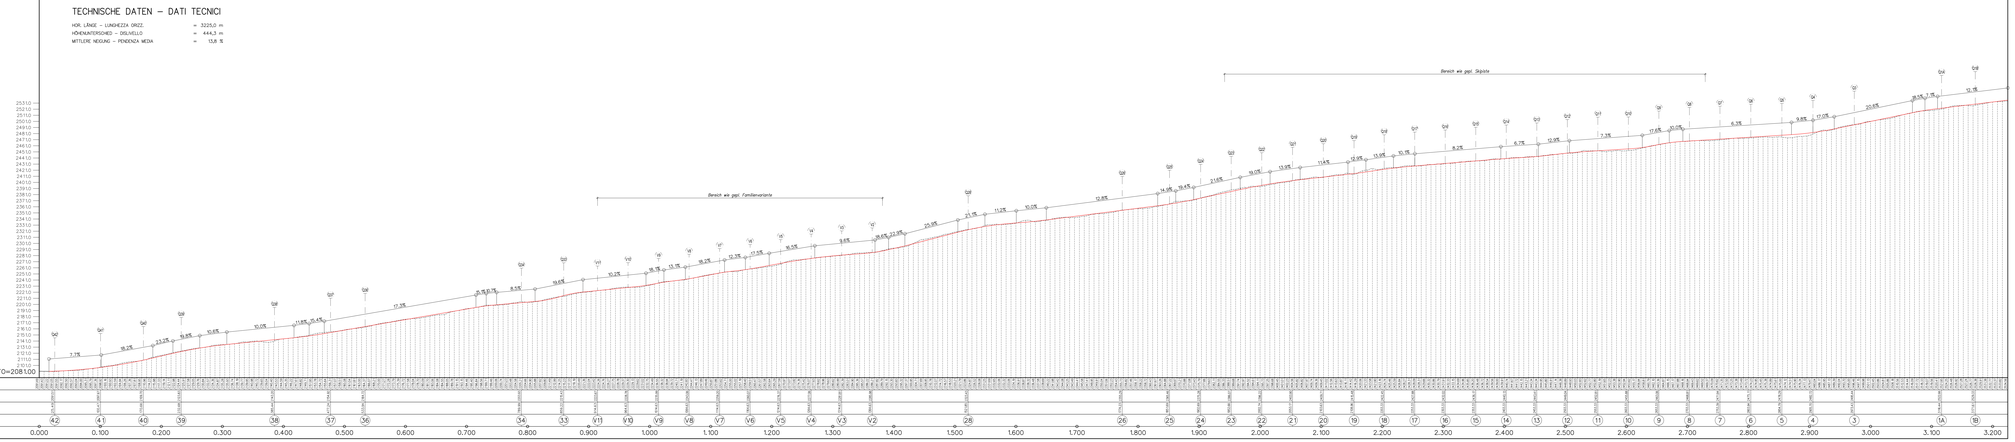

AUTONOME PROVINZ BOZEN - GEMEINDE SEXTEN
PROVINCIA AUTONOMA DI BOLZANO - COMUNE DI SESTO

16/03

UMWELTVERTRÄGLICHKEITSSTUDIE
STUDIO DI IMPATTO AMBIENTALE

ERRICHTUNG DER NEUEN AUFSTIEGSANLAGE UND SKIPISTE "DREI ZINNEN II"

REALIZZAZIONE DEL NUOVO IMPIANTO DI RISALITA E DELLA NUOVA PISTA DA SCI "TRE CIME II"

INHALT / CONTENUTO

SKIPISTE "DREI ZINNEN II"

Längsprofil Zufahrtsstraße — Mst. 1:2000
Regelprofile und Details — Mst. 1:50

MÄRZ 2016	FS		A1
Datum / Data	gez. / dis.	geprüft / verif.	Anlage / Allegato

C-4.0

AUFTRAGGEBER / COMMITTENTE

DREI ZINNEN AG
Schattenweg 2F
I-39038 Innichen - Vierschach

Planungsbüro / Ufficio tecnico

MARK WINKLER
D.I. dott. geologo
Pfarrplatz 11
I-39049 VIPITENO - Sterzing
C.F. 01 [illegible]
P.I. 02 [illegible]

3 ZINNEN SKIGEBIET

PROJEKTANT UND KOORDINATOR / PROGETTISTA E COORDINATORE

Arbeitsgruppe / Gruppo di lavoro

iPM
Ingenieurbüro - Studio di ingegneria
Dr. Ing. Markus Pescollderung
Dr. Ing. Hans Pescoller
UNION Business/Business Gewerbezone 52/m 2
I. 04764350930 T. 0474930006 info@pesc.bz

GRUPPE GEOLOGI - INGEGNERI DELLA PROV. DI BOLZANO
Dr.Ing. MARKUS PESCOLLDERUNG
Dr. Ing. HANS PESCOLLER
UNION BUSINESS/BUSINESS GEWERBEZONE 52/M 2 I-39100 BOZEN

ARBEITSGRUPPE / GRUPPO DI LAVORO:

PLANUNGSBÜRO:
D. Mathias Pleiner
Pfarrplatz 11, I-39049 Sterzing/Vipiteno Italien
Tel. 0472/765070 www.abinamed.it

BÜRO/UFFICIO:
Dr.Geometra Andreas Kofler
Industriezone/Zona Industriale 15/A
Tel. 0474/567460 www.unterkofler.it

UMWELTBÜRO/UFFICIO:
Dr. Stefan Gasser
Industriezone/Zona Industriale 15/B
Tel. 0472/771520 www.umweltbuero.it

PLANUNGSBÜRO/UFFICIO TECNICO:
Dipl.-Ing. Peter Tutzer & Dr. Ing. Mario Winkler
Pfarrplatz 11, I-39049 Sterzing/Vipiteno Italien
Tel. 0472/765320 www.planstudio.net

Diese Zeichnung darf ohne unsere Genehmigung weder vervielfältigt noch Dritten zugänglich gemacht werden.
È vietata la riproduzione nonché la trasmissione a terzi di questo documento senza la nostra autorizzazione.