




SÜD-WEST ANSICHT - PROSPETTO SUD-OVEST M. 1:100

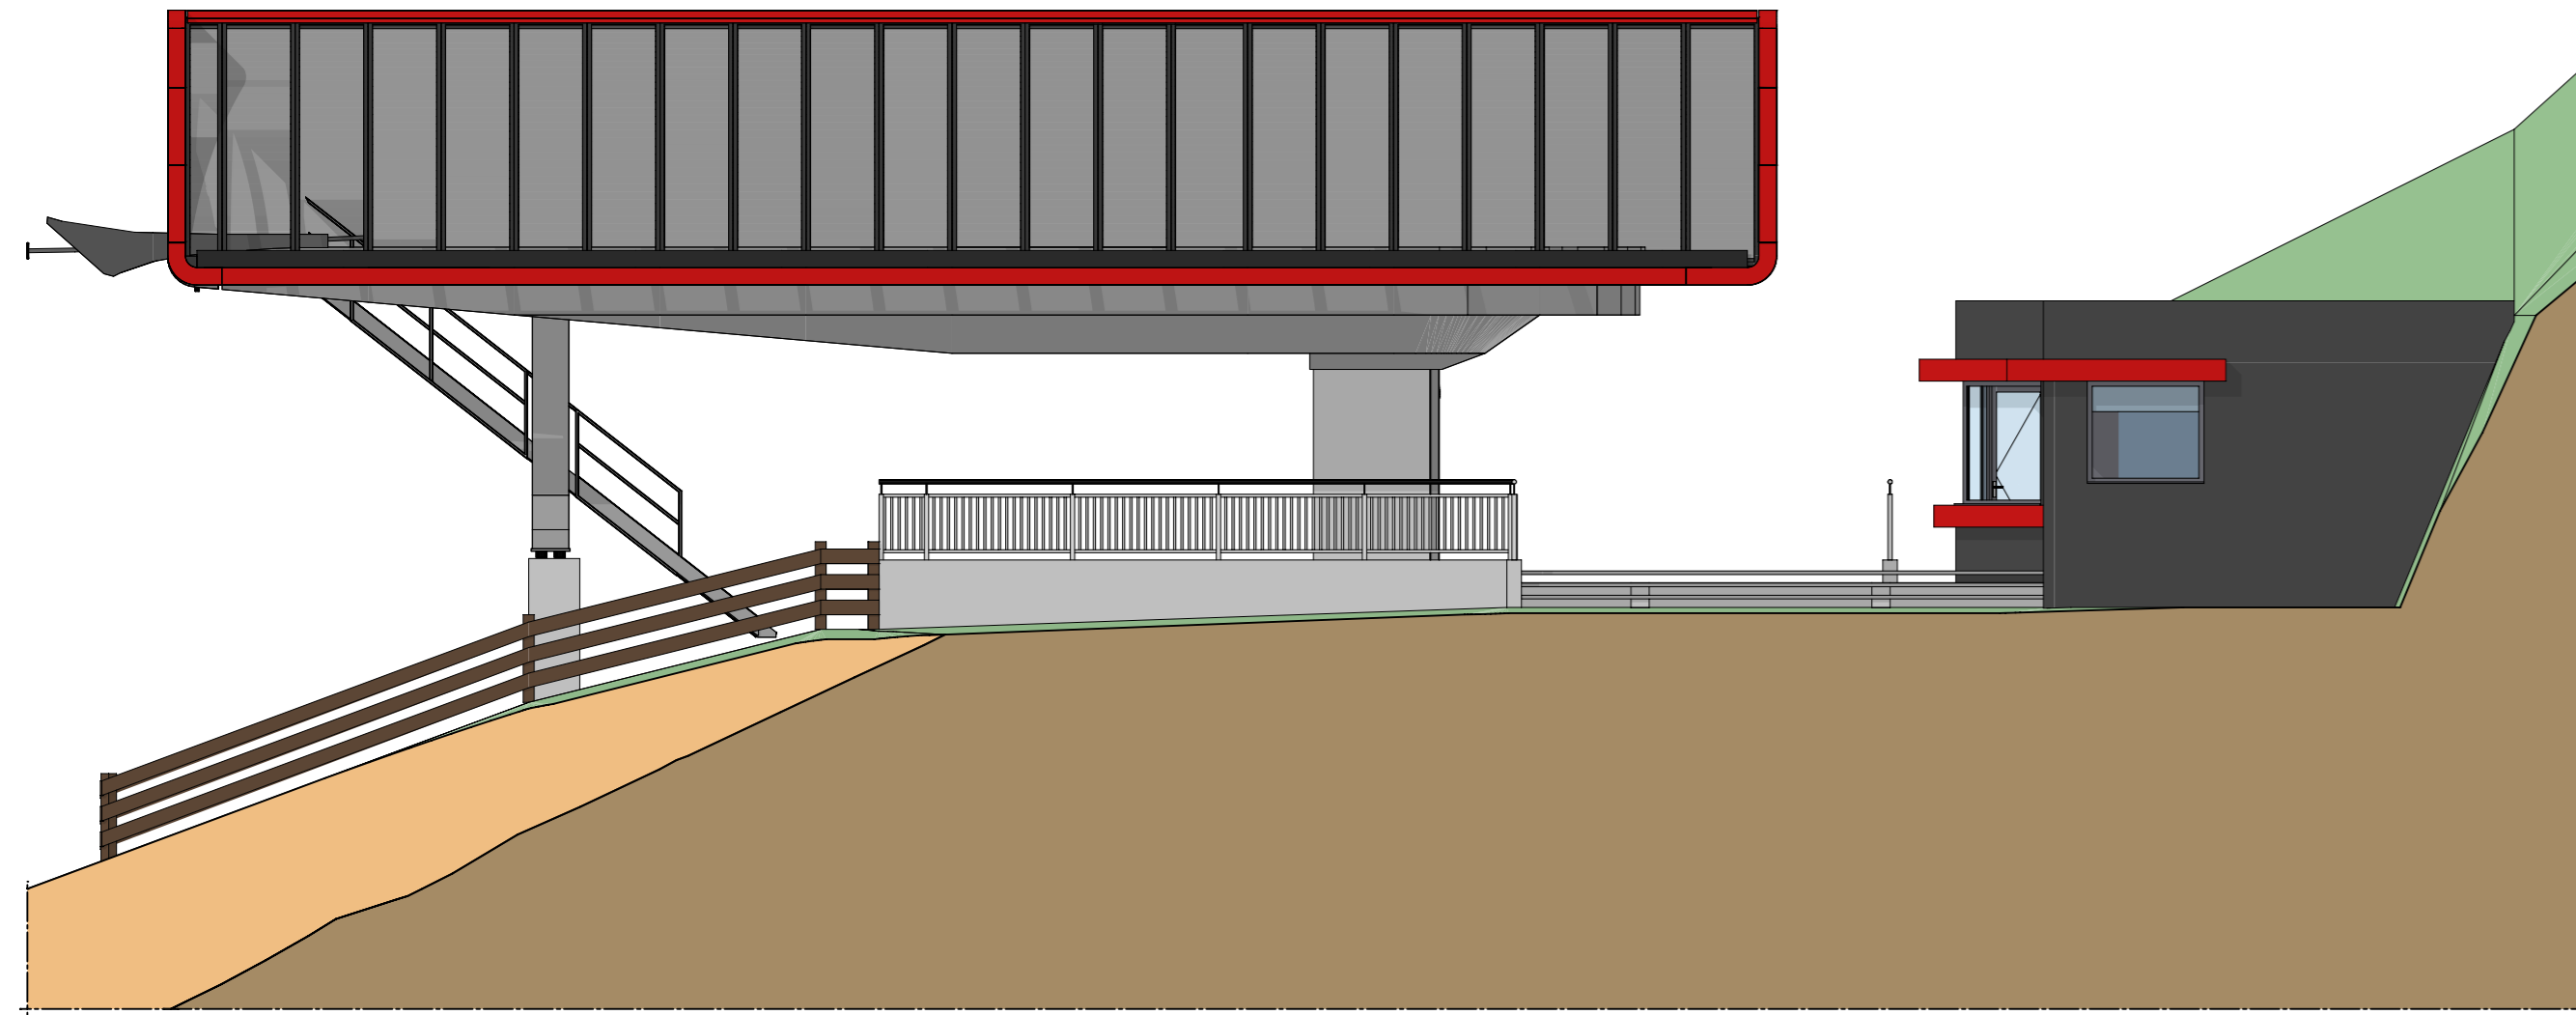


NORD-WEST ANSICHT - PROSPETTO NORD-OVEST M. 1:100

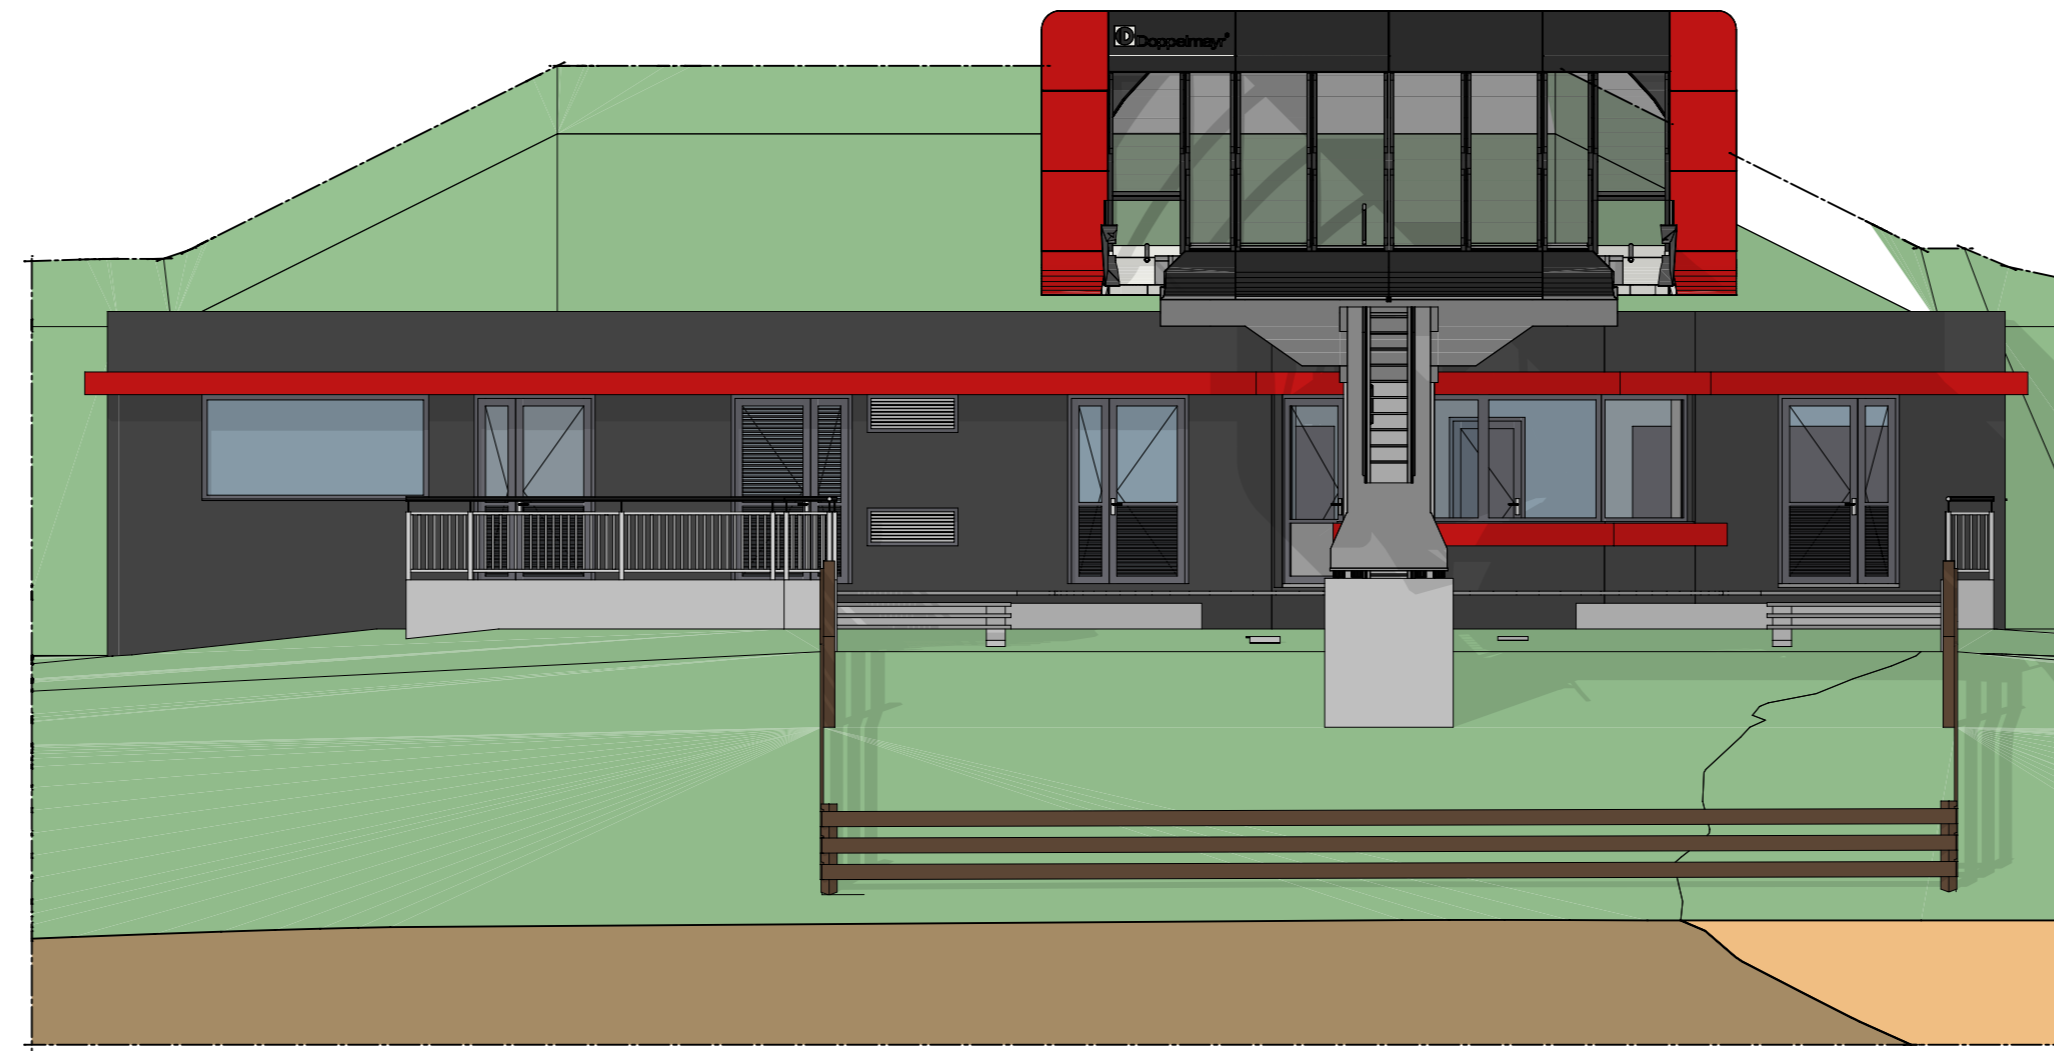


NORD-OST ANSICHT - PROSPETTO NORD-EST M. 1:100

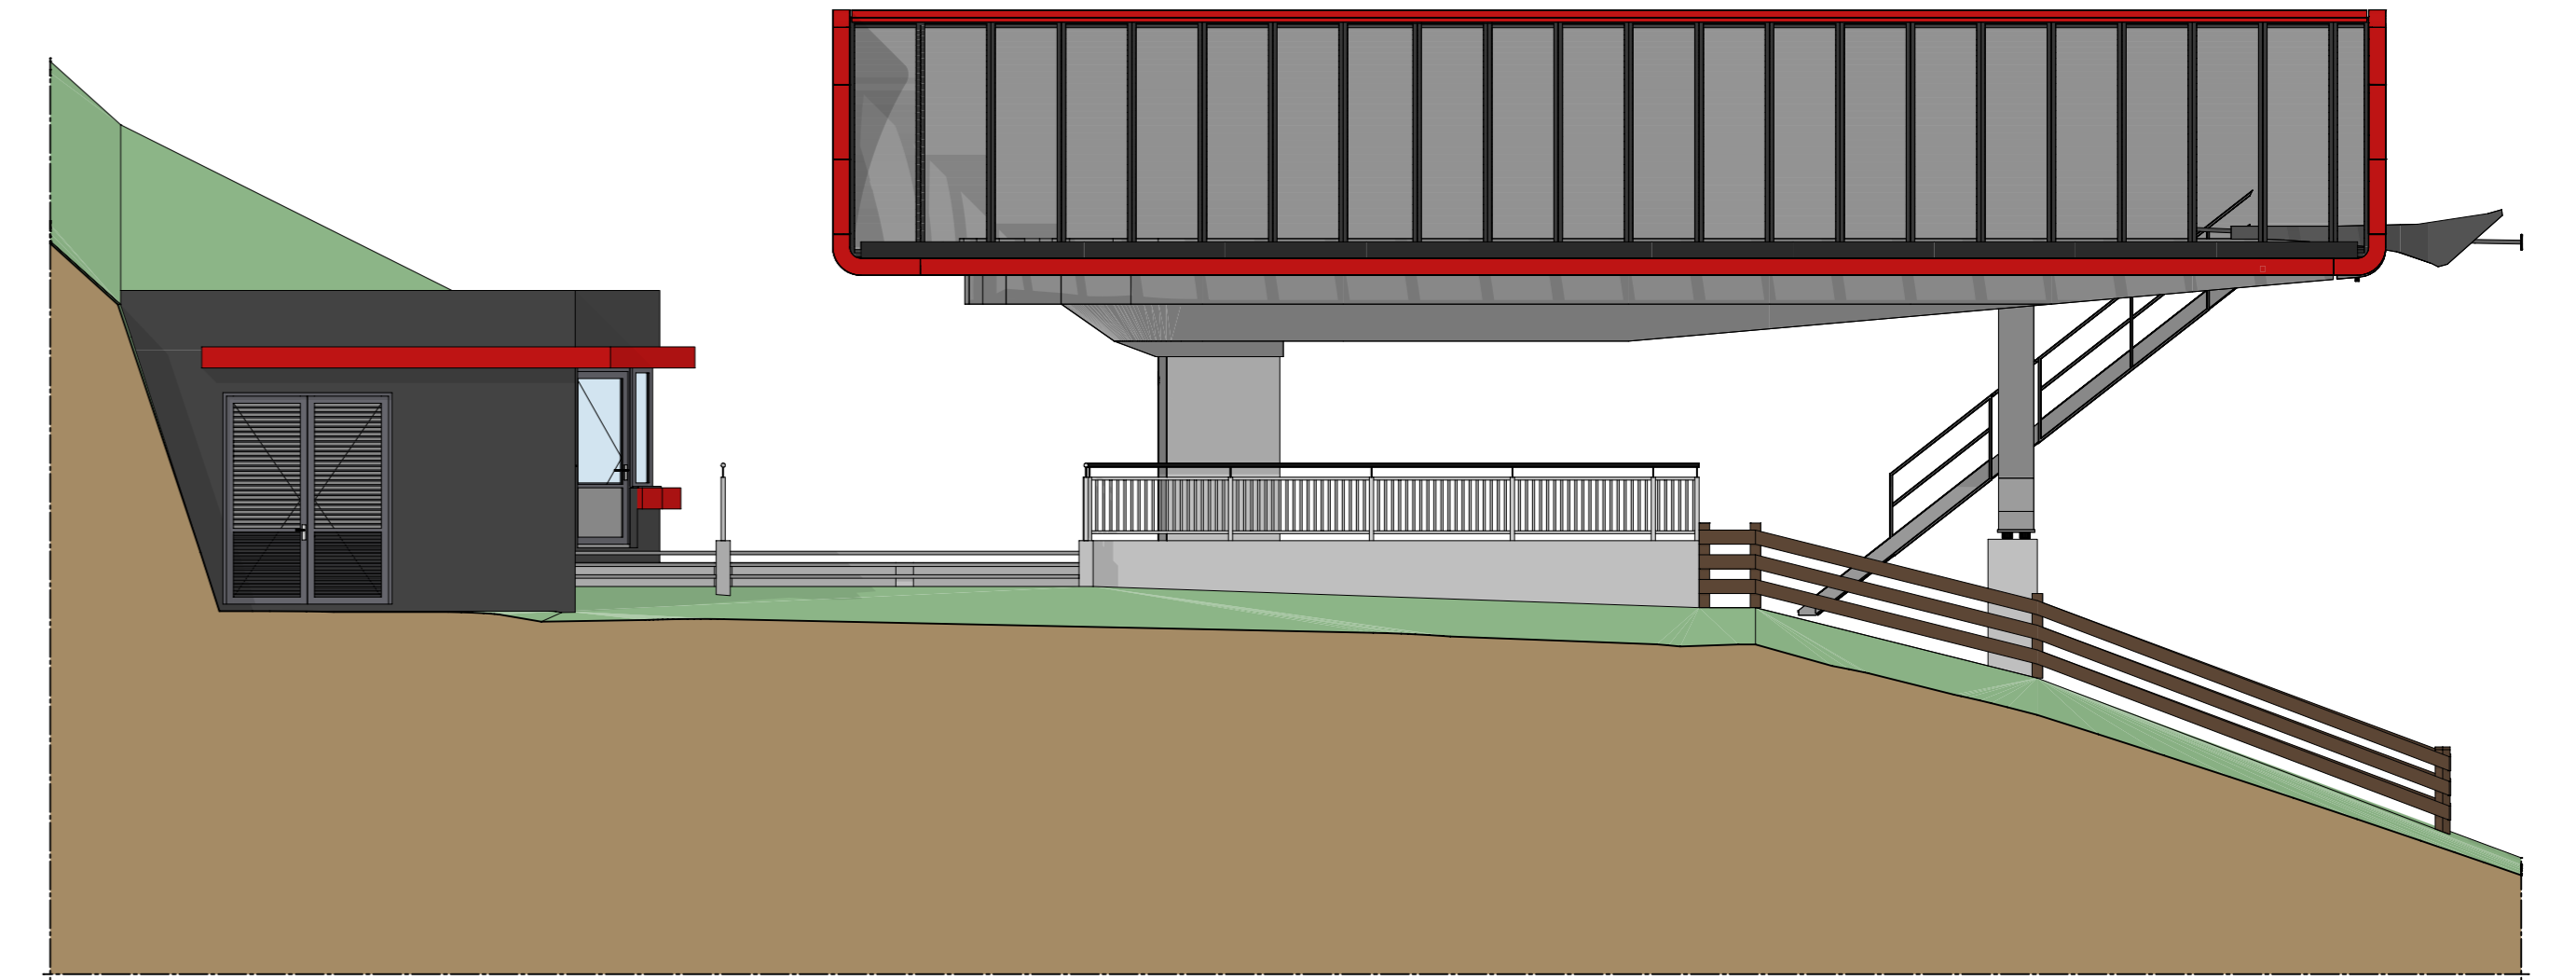


WEST 3D ANSICHT - PROSPETTO 3D OVEST M. 1:200

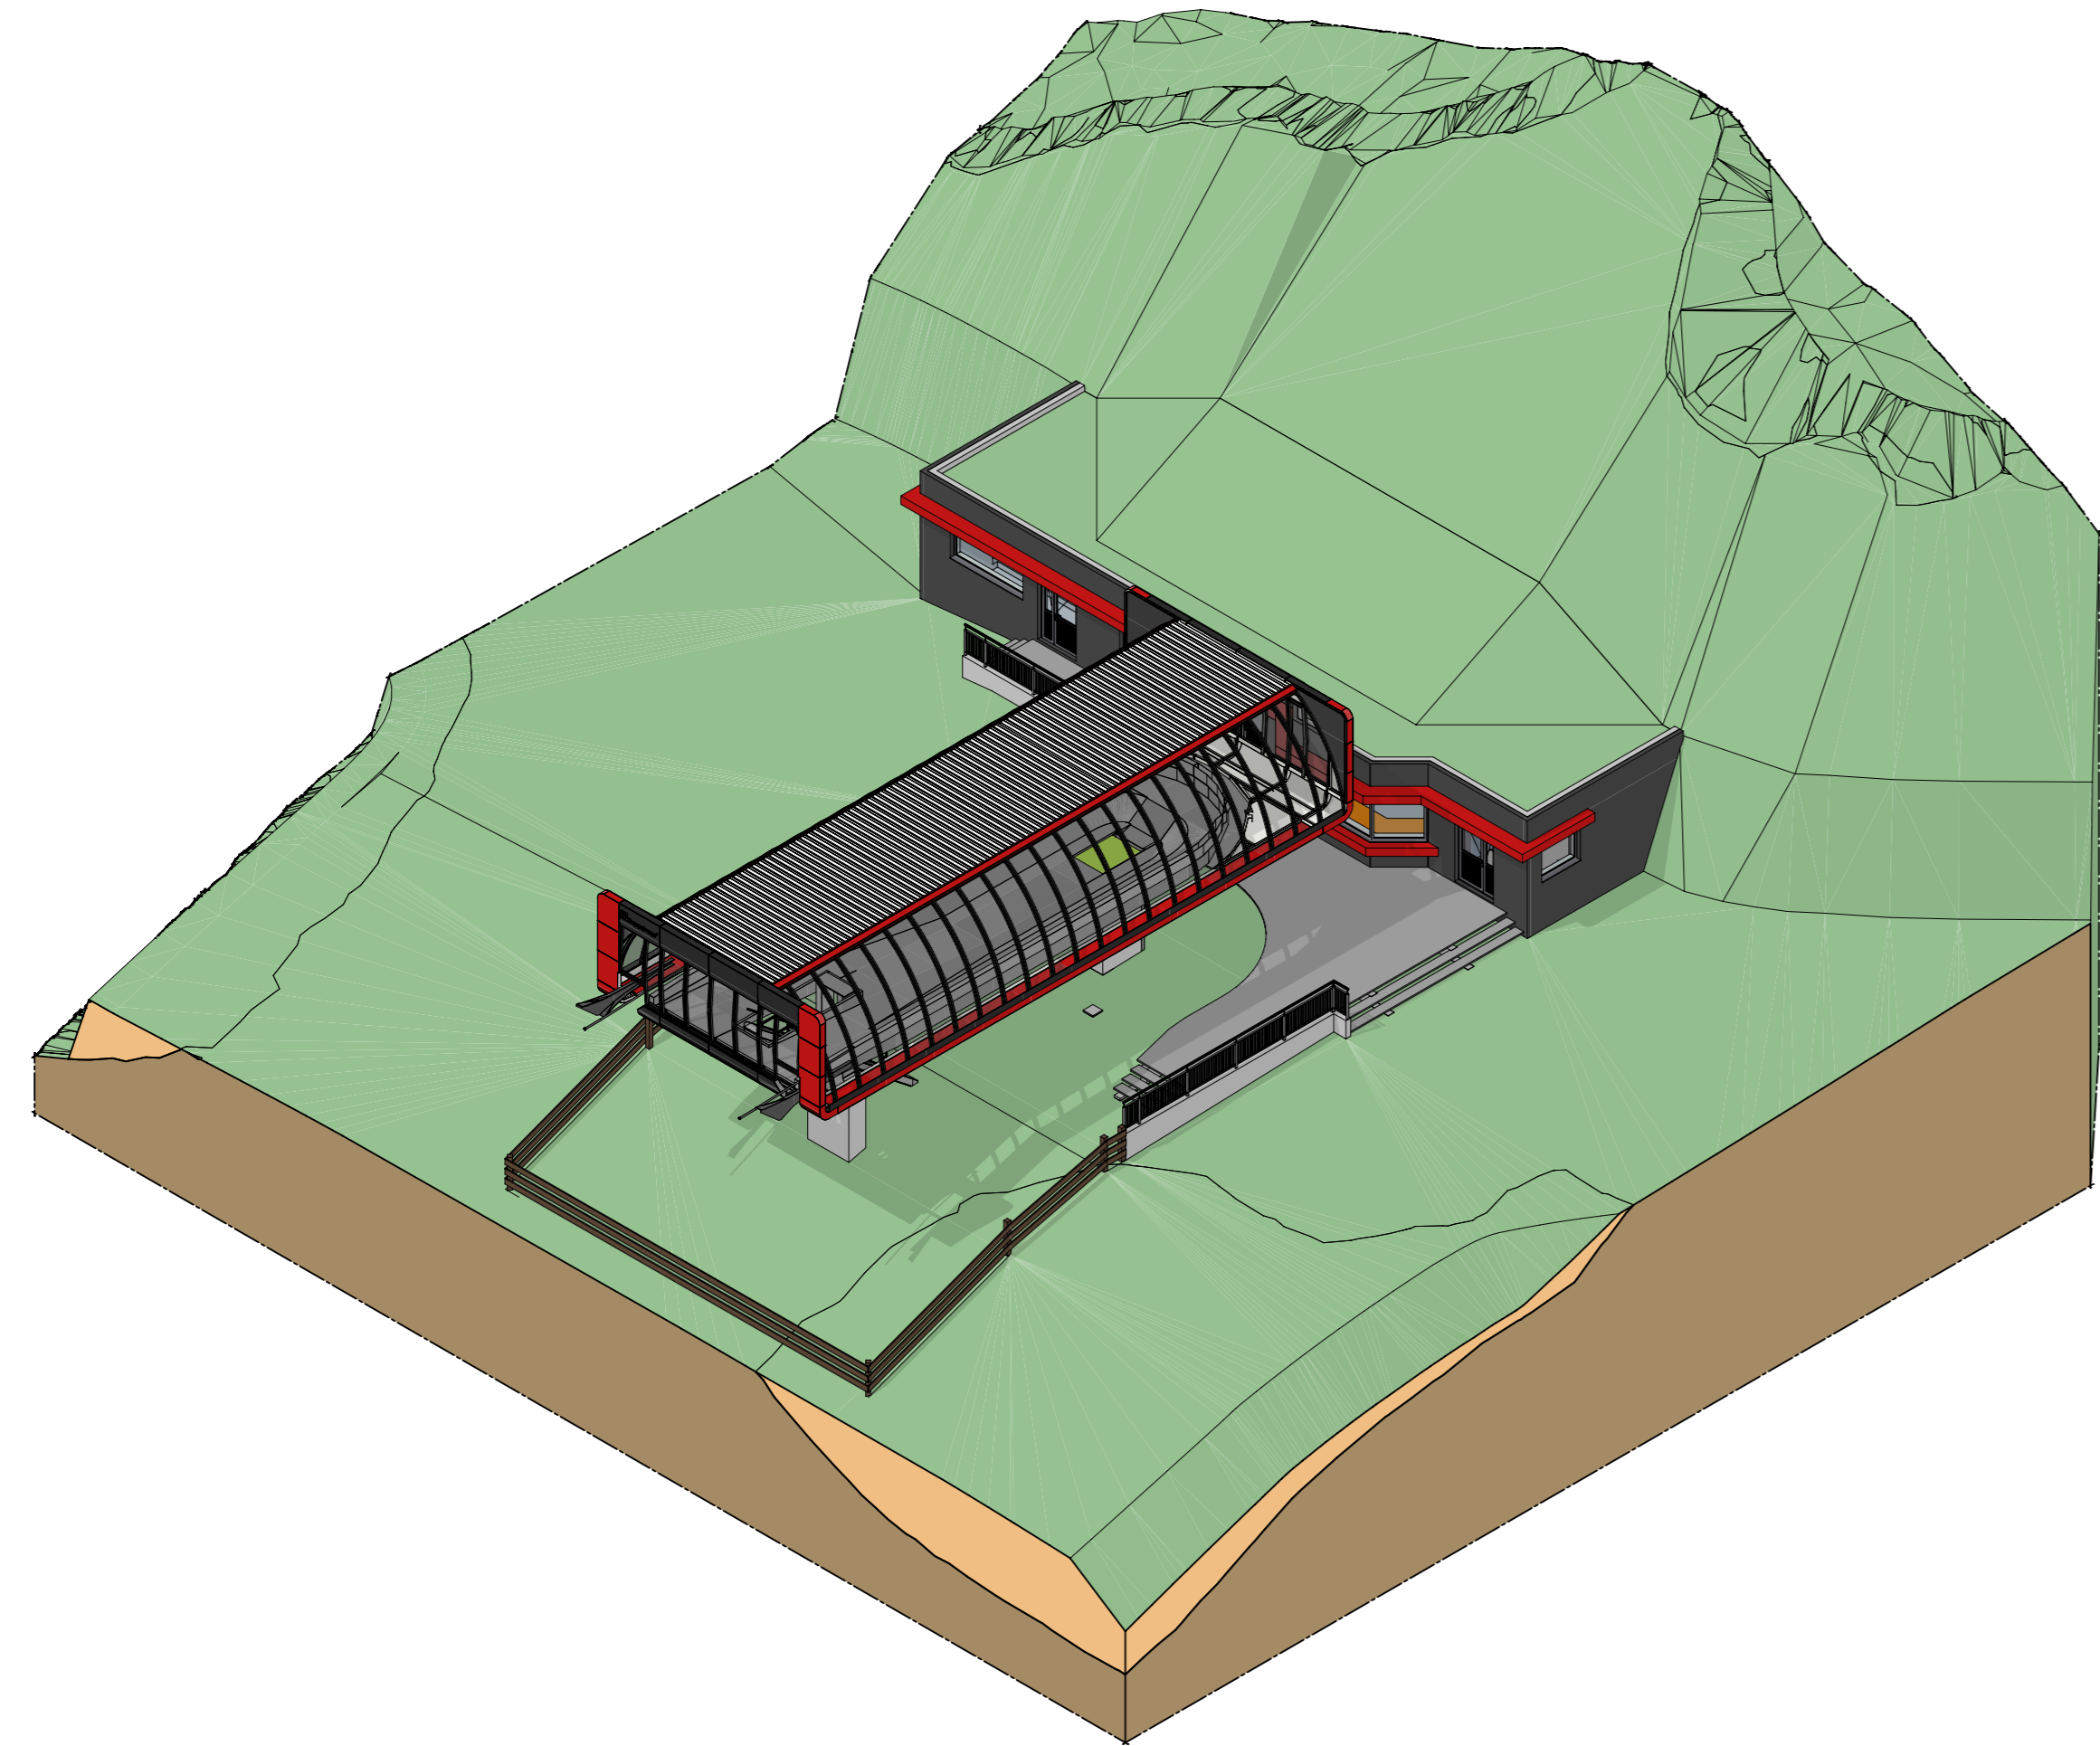


NORD 3D ANSICHT - PROSPETTO 3D NORD M. 1:200

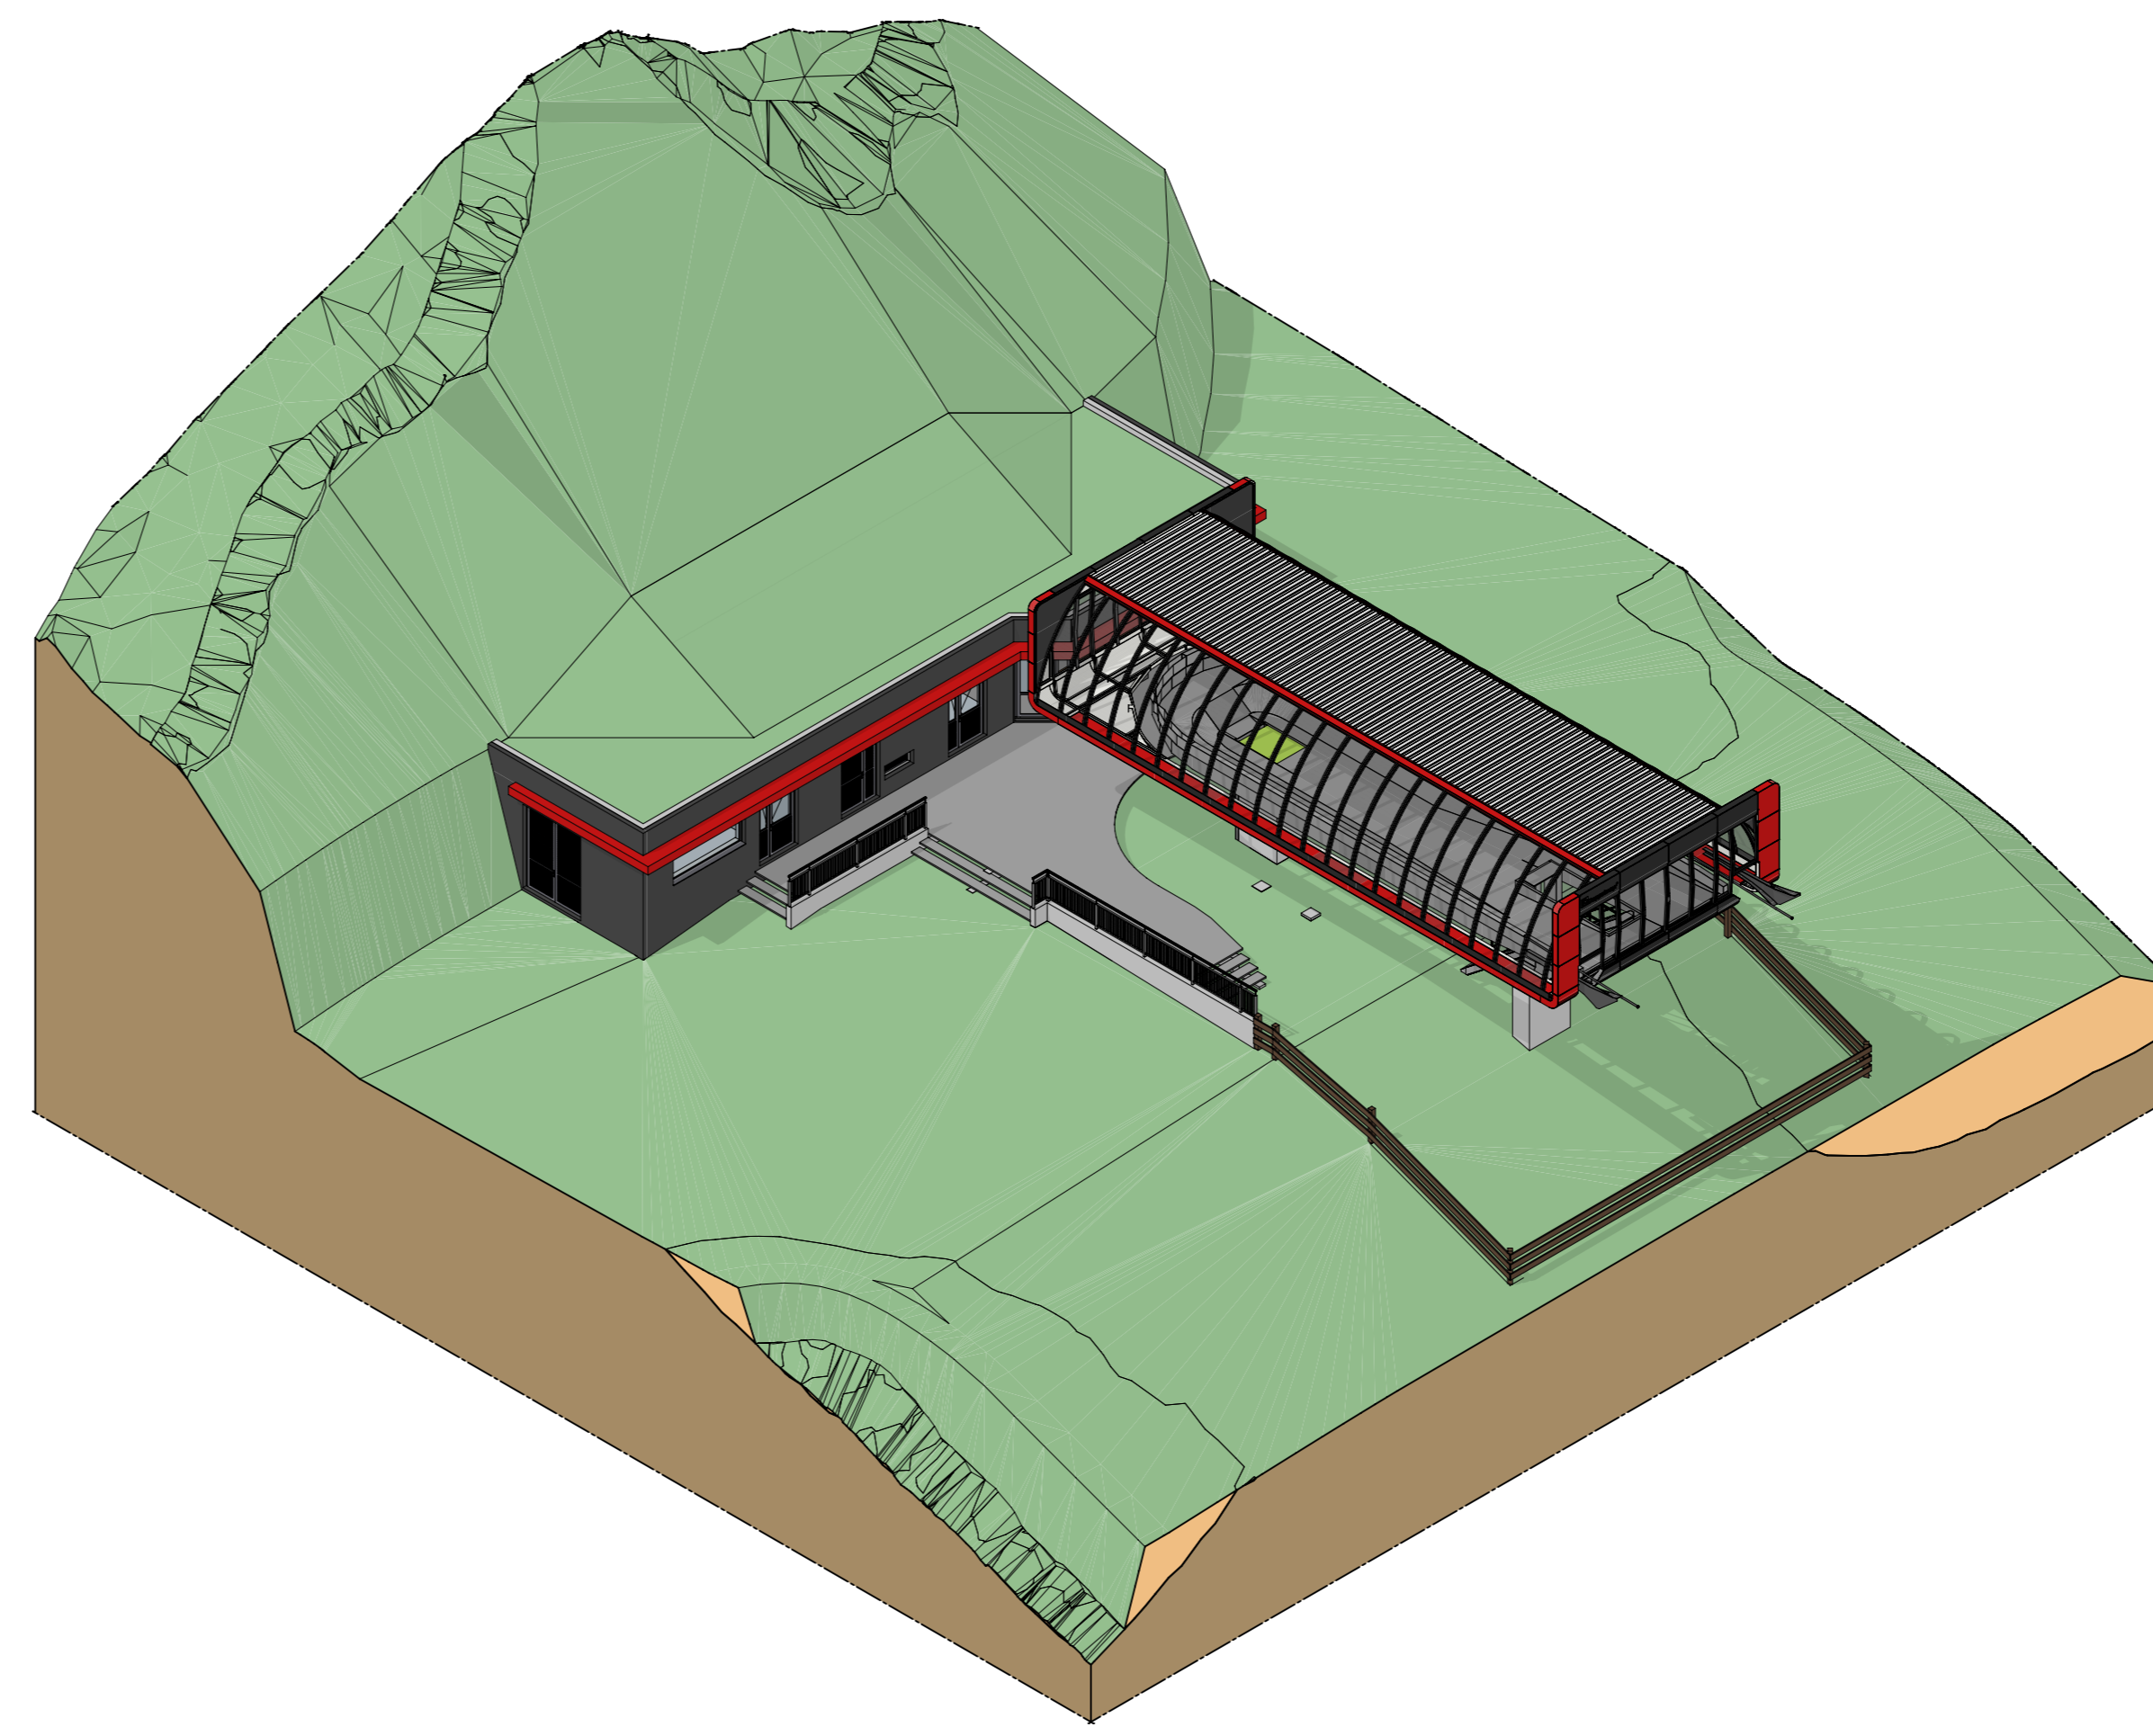

OST 3D ANSICHT - PROSPETTO 3D EST M. 1:200

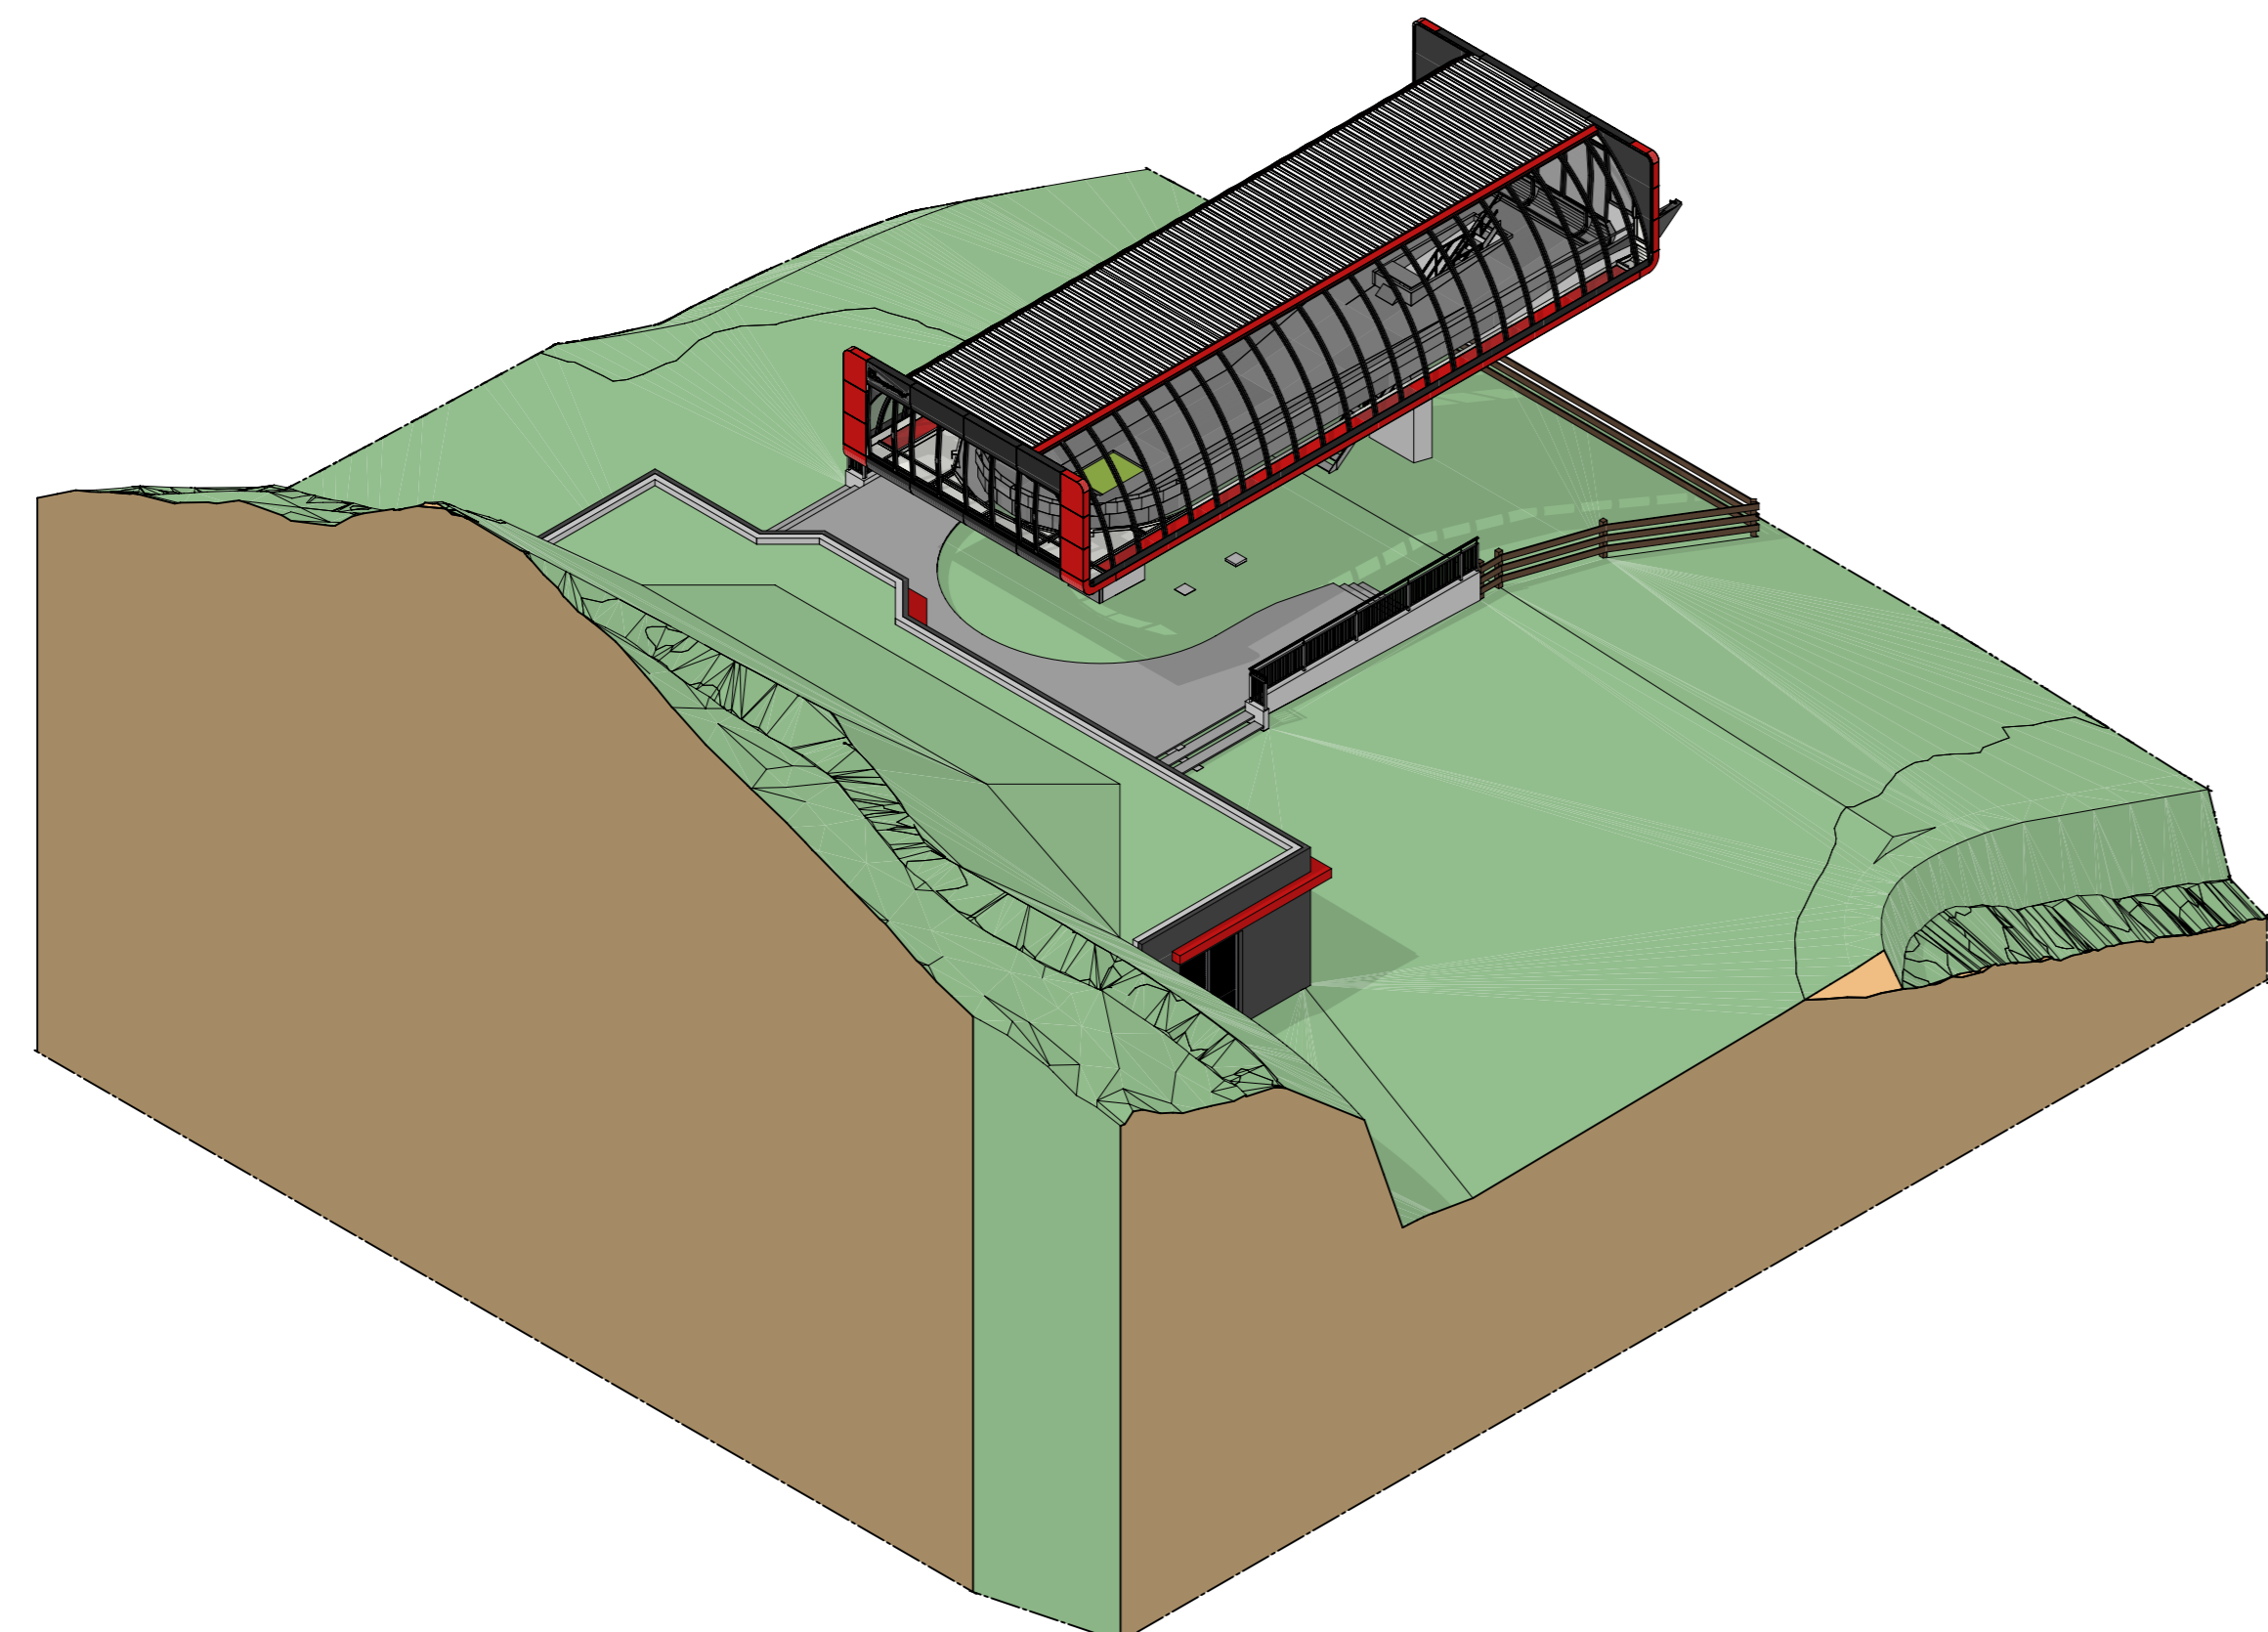

SÜD 3D ANSICHT - PROSPETTO 3D SUD M. 1:200

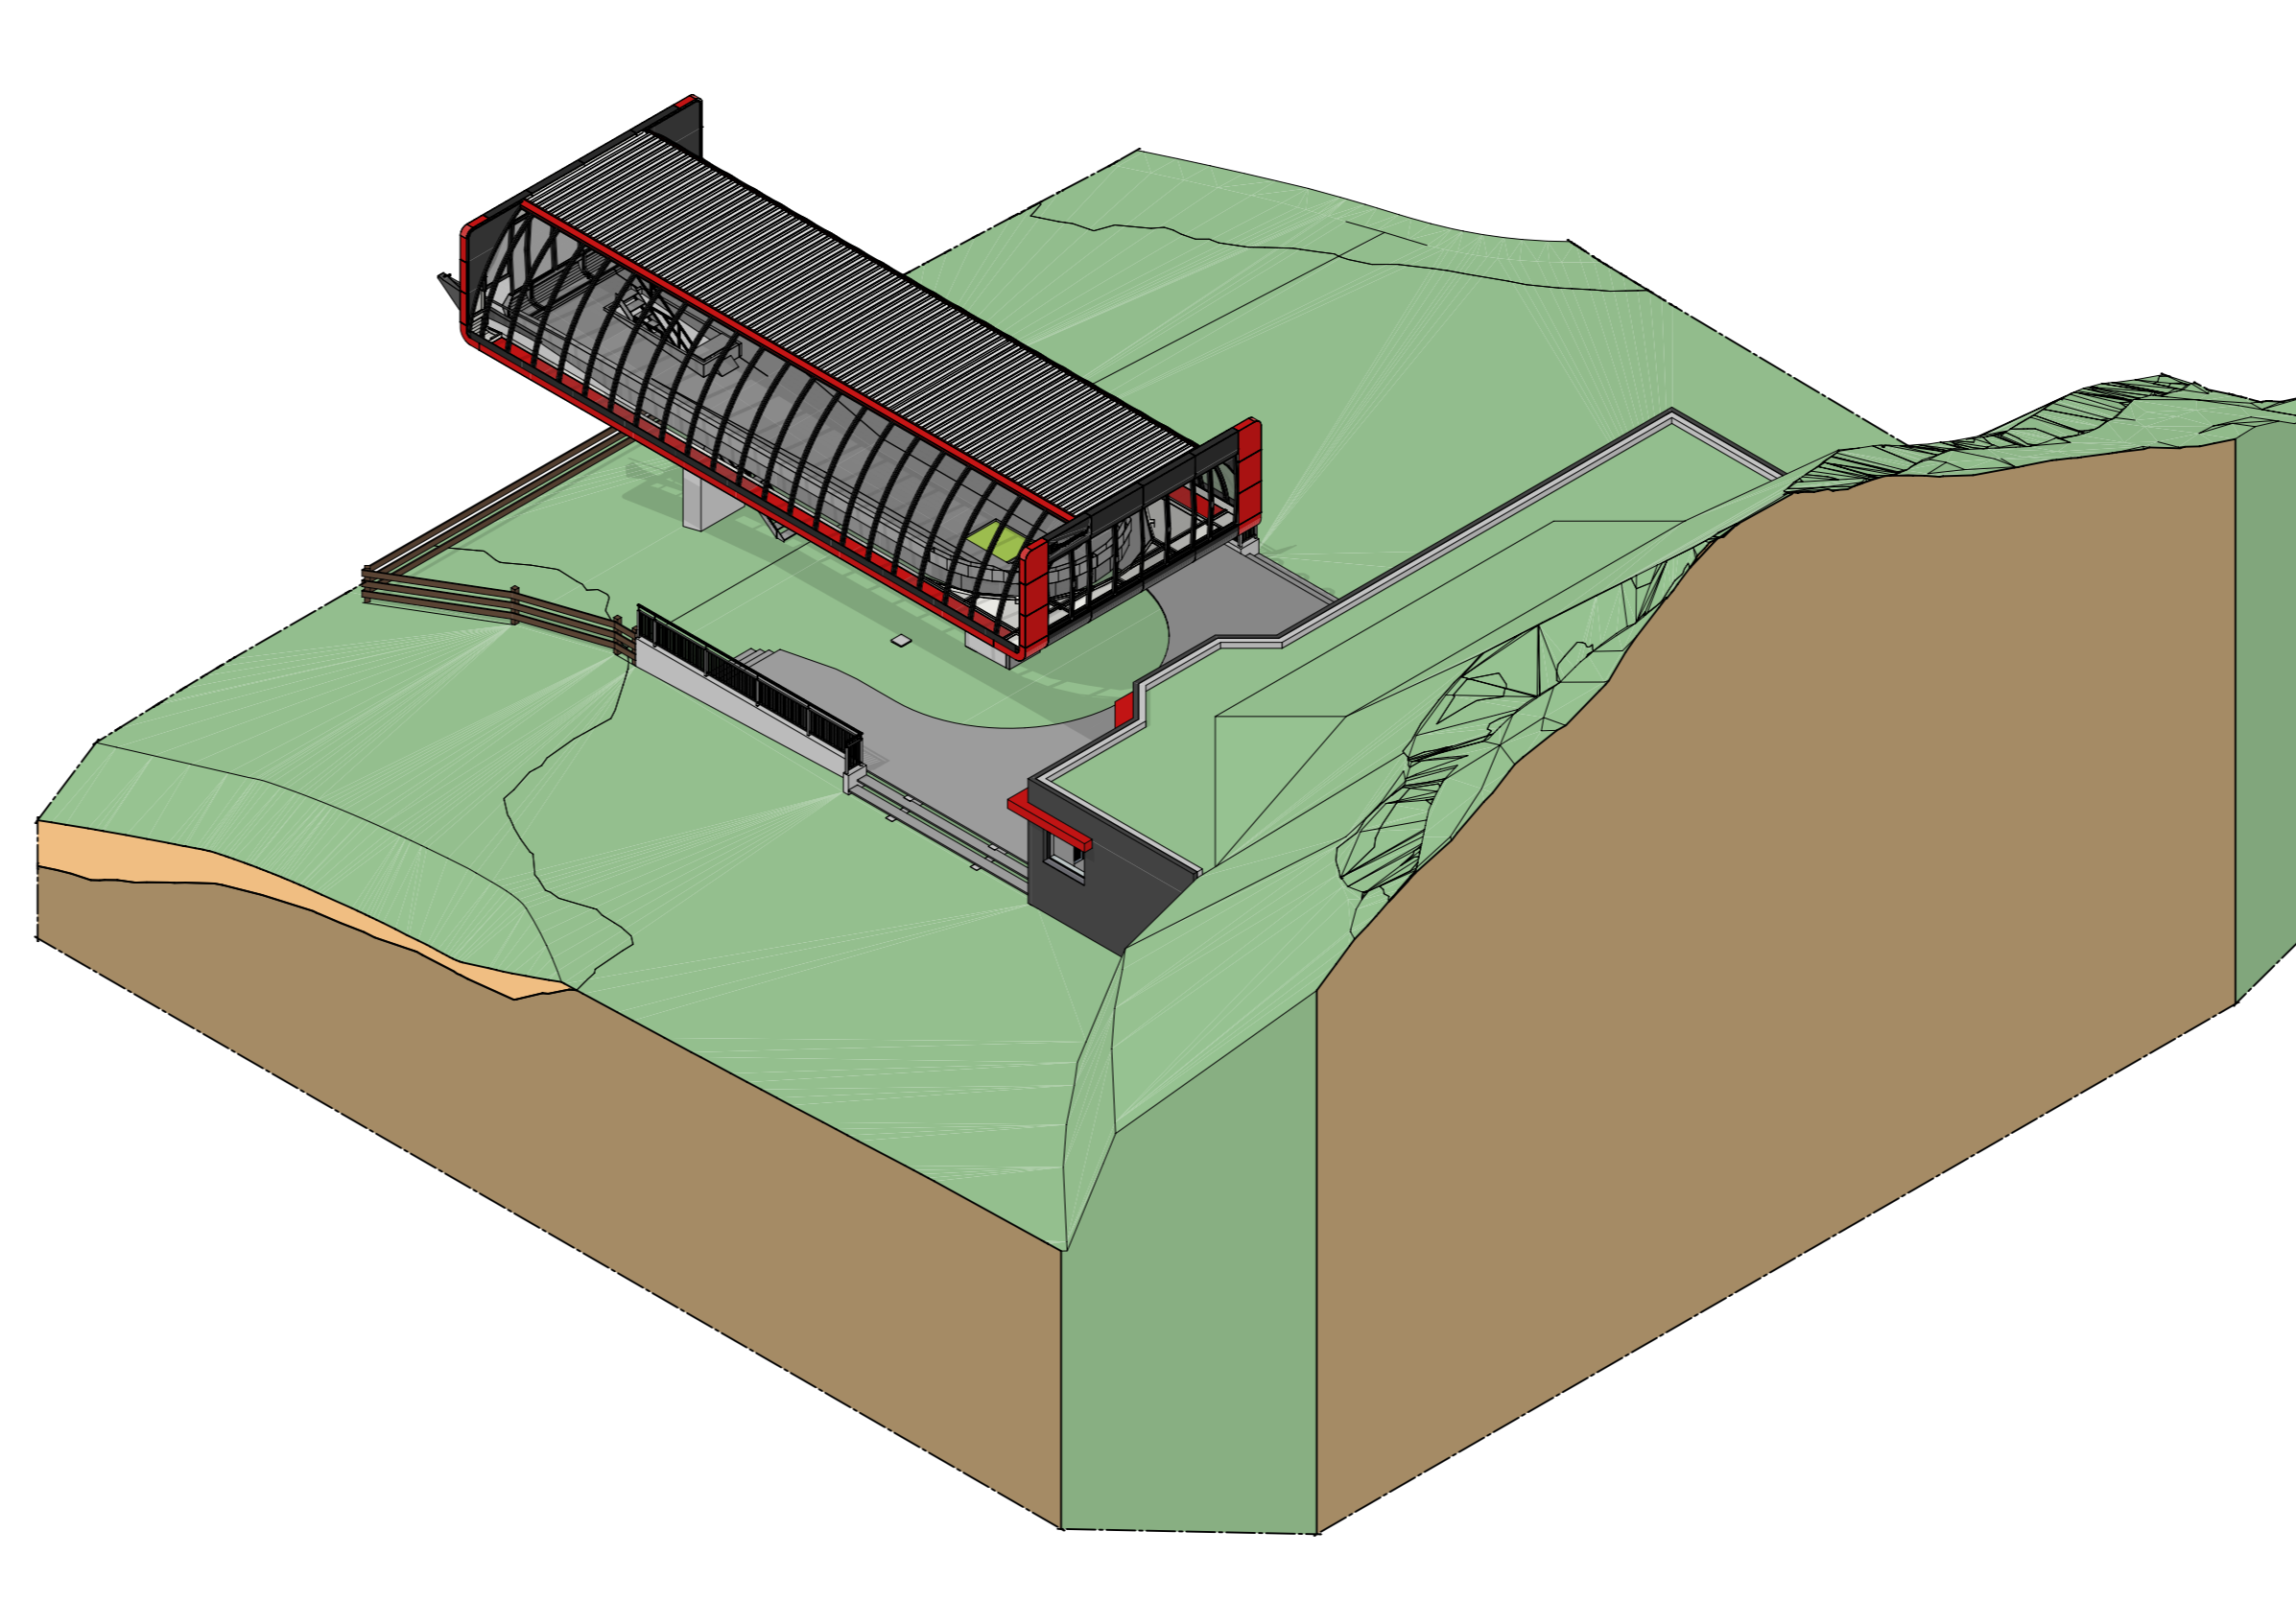

Gemeinde Ahrntal Comune di Valle Aurina		Aut. Prov. Bozen Prov. Aut. Bolzano	
Bauherr / Committente			
Klausberg Seilbahn AG / Klausberg Seilbahn SpA			
39030 Steinhaus / Cadipietra Eros Schachner / Eros Schachner, 11 Telefon / Telefono: 0474 652155 E-Mail / E-mail: skiarena@klausberg.it		Der Bauherr / Il committente	
Projekt	Progetto		
Erneuerung der Aufstiegsanlage SONNENLIFT mit Erweiterung der zugehörigen Skipisten	Rinnovo dell'impianto di risalita SONNENLIFT con ampliamento delle piste da sci annesse		
Dokumentensatz	Elenco documenti		
DEFINITIVES PROJEKT Dez. 2021	PROGETTO DEFINITIVO Dic. 2021		
Inhalt	Contenuto		
AUFSTIEGSANLAGE SONNENLIFT Bergstation	IMPIANTO DI RISALITA SONNENLIFT Stazione di monte		
Ansichten 1:100	Prospetti 1:100		
3D Ansichten 1:200	Prospetti 3D 1:200		
		DR. ING. ERWIN GASSER VIA - MICHAEL PACHER - STR 11 39031 BRUNECK - BRUNICO (BZ) ☎ 0039 0474 551679 - ☎ 0039 335 6784366 ✉ 0039 0474 537724 - INFO@GASSER-INGENIEUR.IT WWW.GASSER-INGENIEUR.IT	
		Der Projektant / Il progettista	
Datum Data	Projektleiter Capo progetto	Bearbeiter Elaboratore	Prüfer Controllore
Dez. 2021	P. Verginer	D. Gasser	E. Gasser
Datum Data	Bearbeiter Elaboratore	Rev. Rev.	Art der Änderung Tipo di modifica
30.12.2021	D. Gasser	0	Nicht revidiert
			Satz / Elenco
			DP
			Anlage / Allegato
			03.04D