



3D SCHNITT LÄNGS - SEZIONE 3D LONGITUDINALE M. 1:200

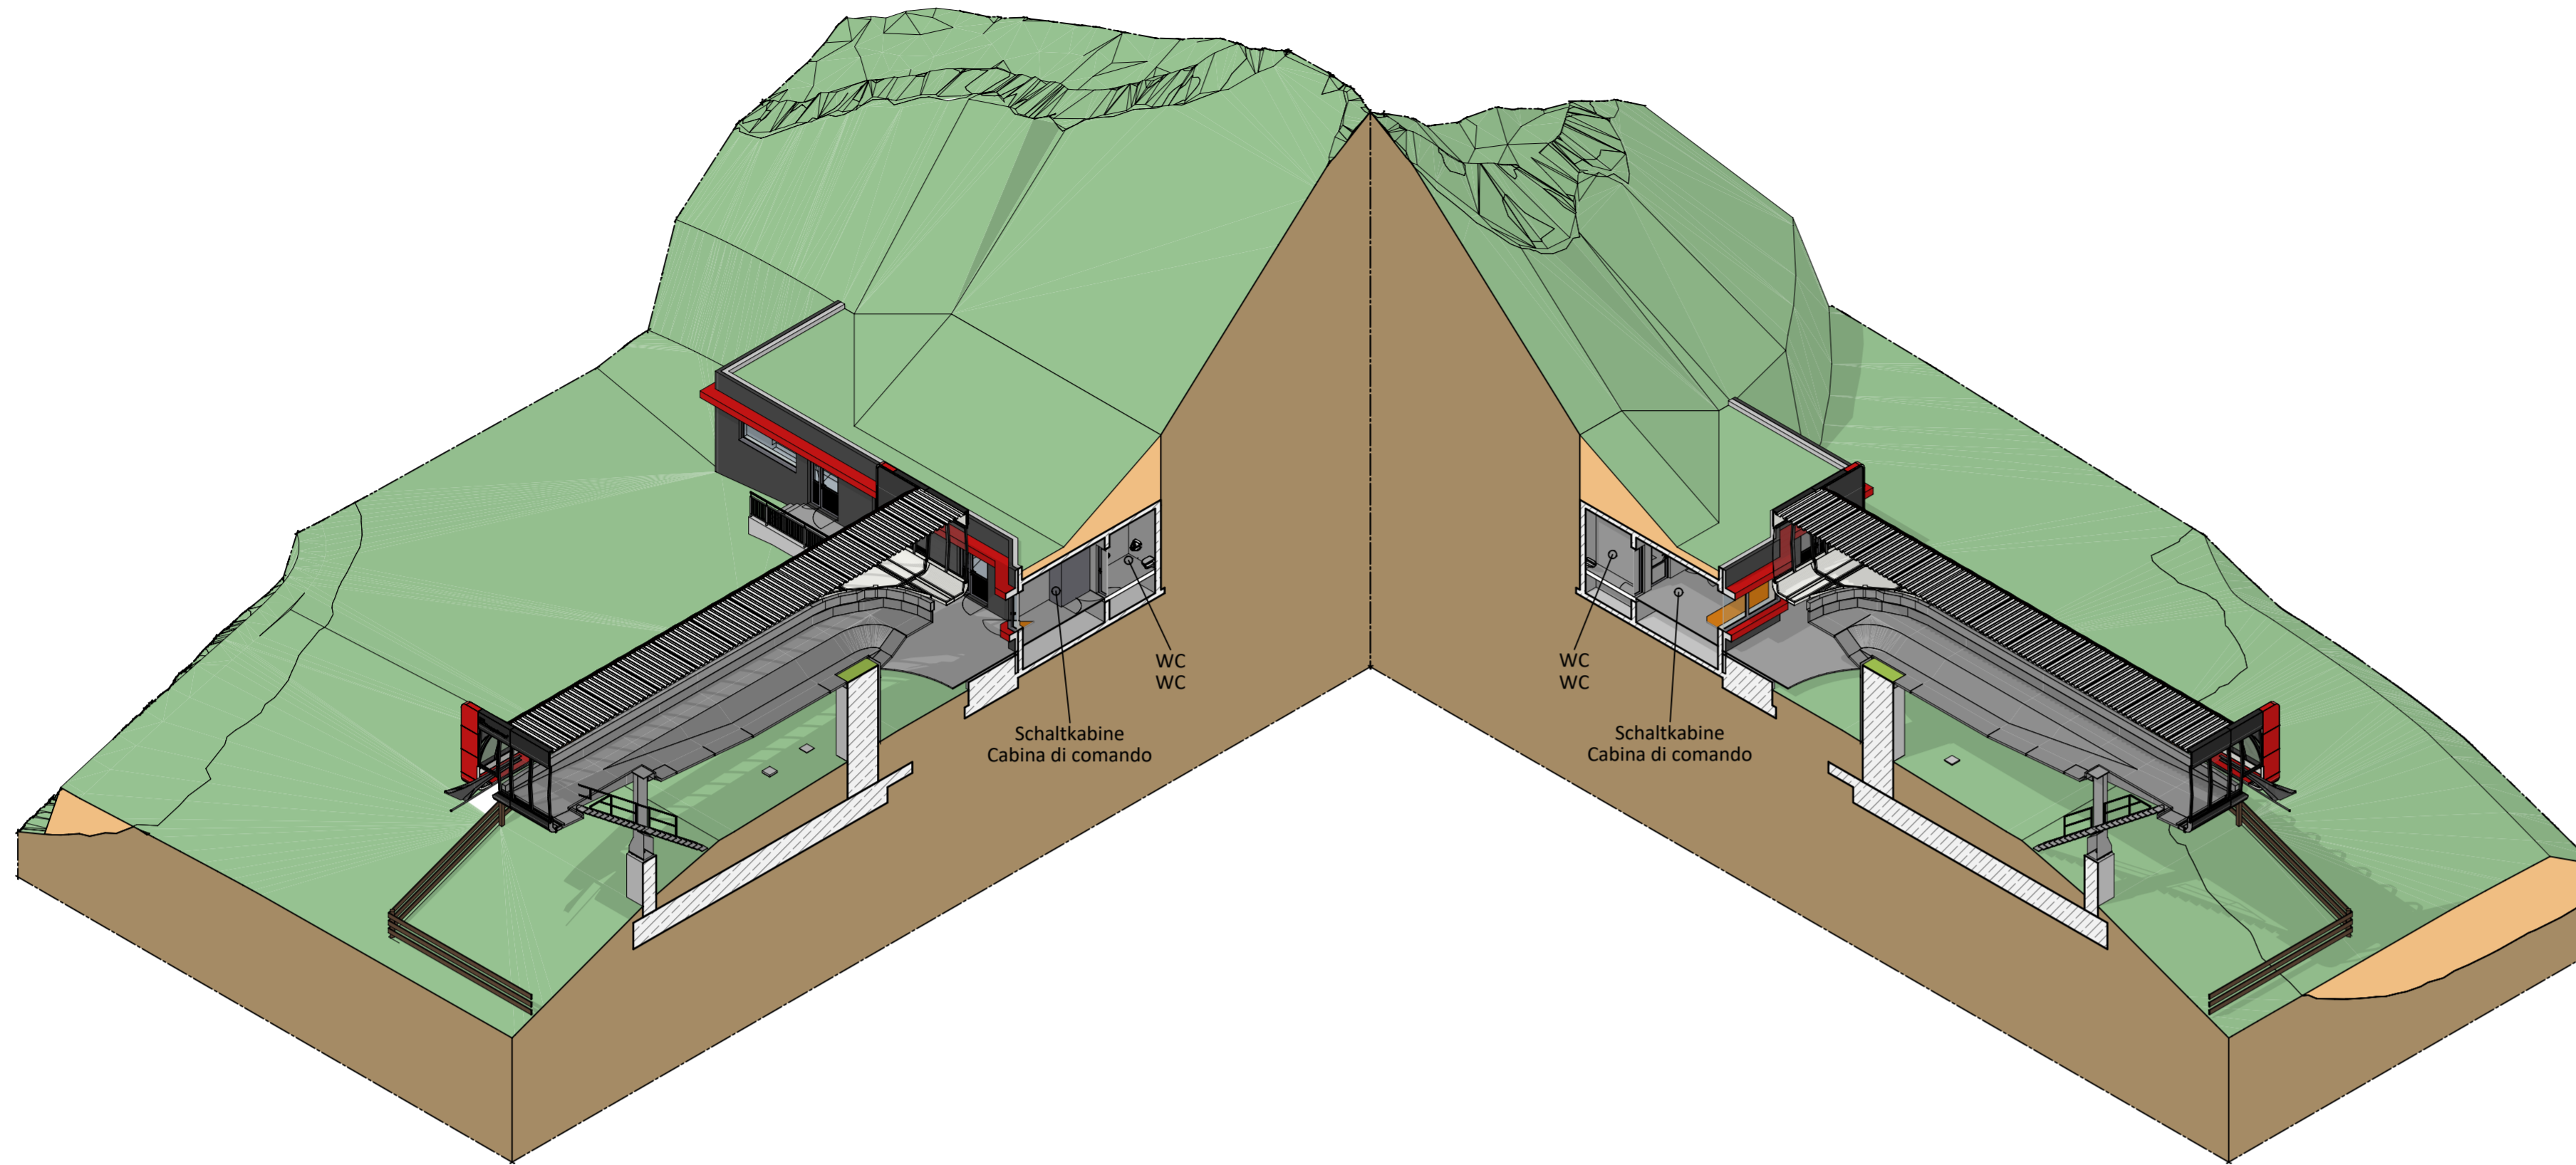

3D SCHNITT QUER - SEZIONE 3D TRASVERSALE M. 1:200

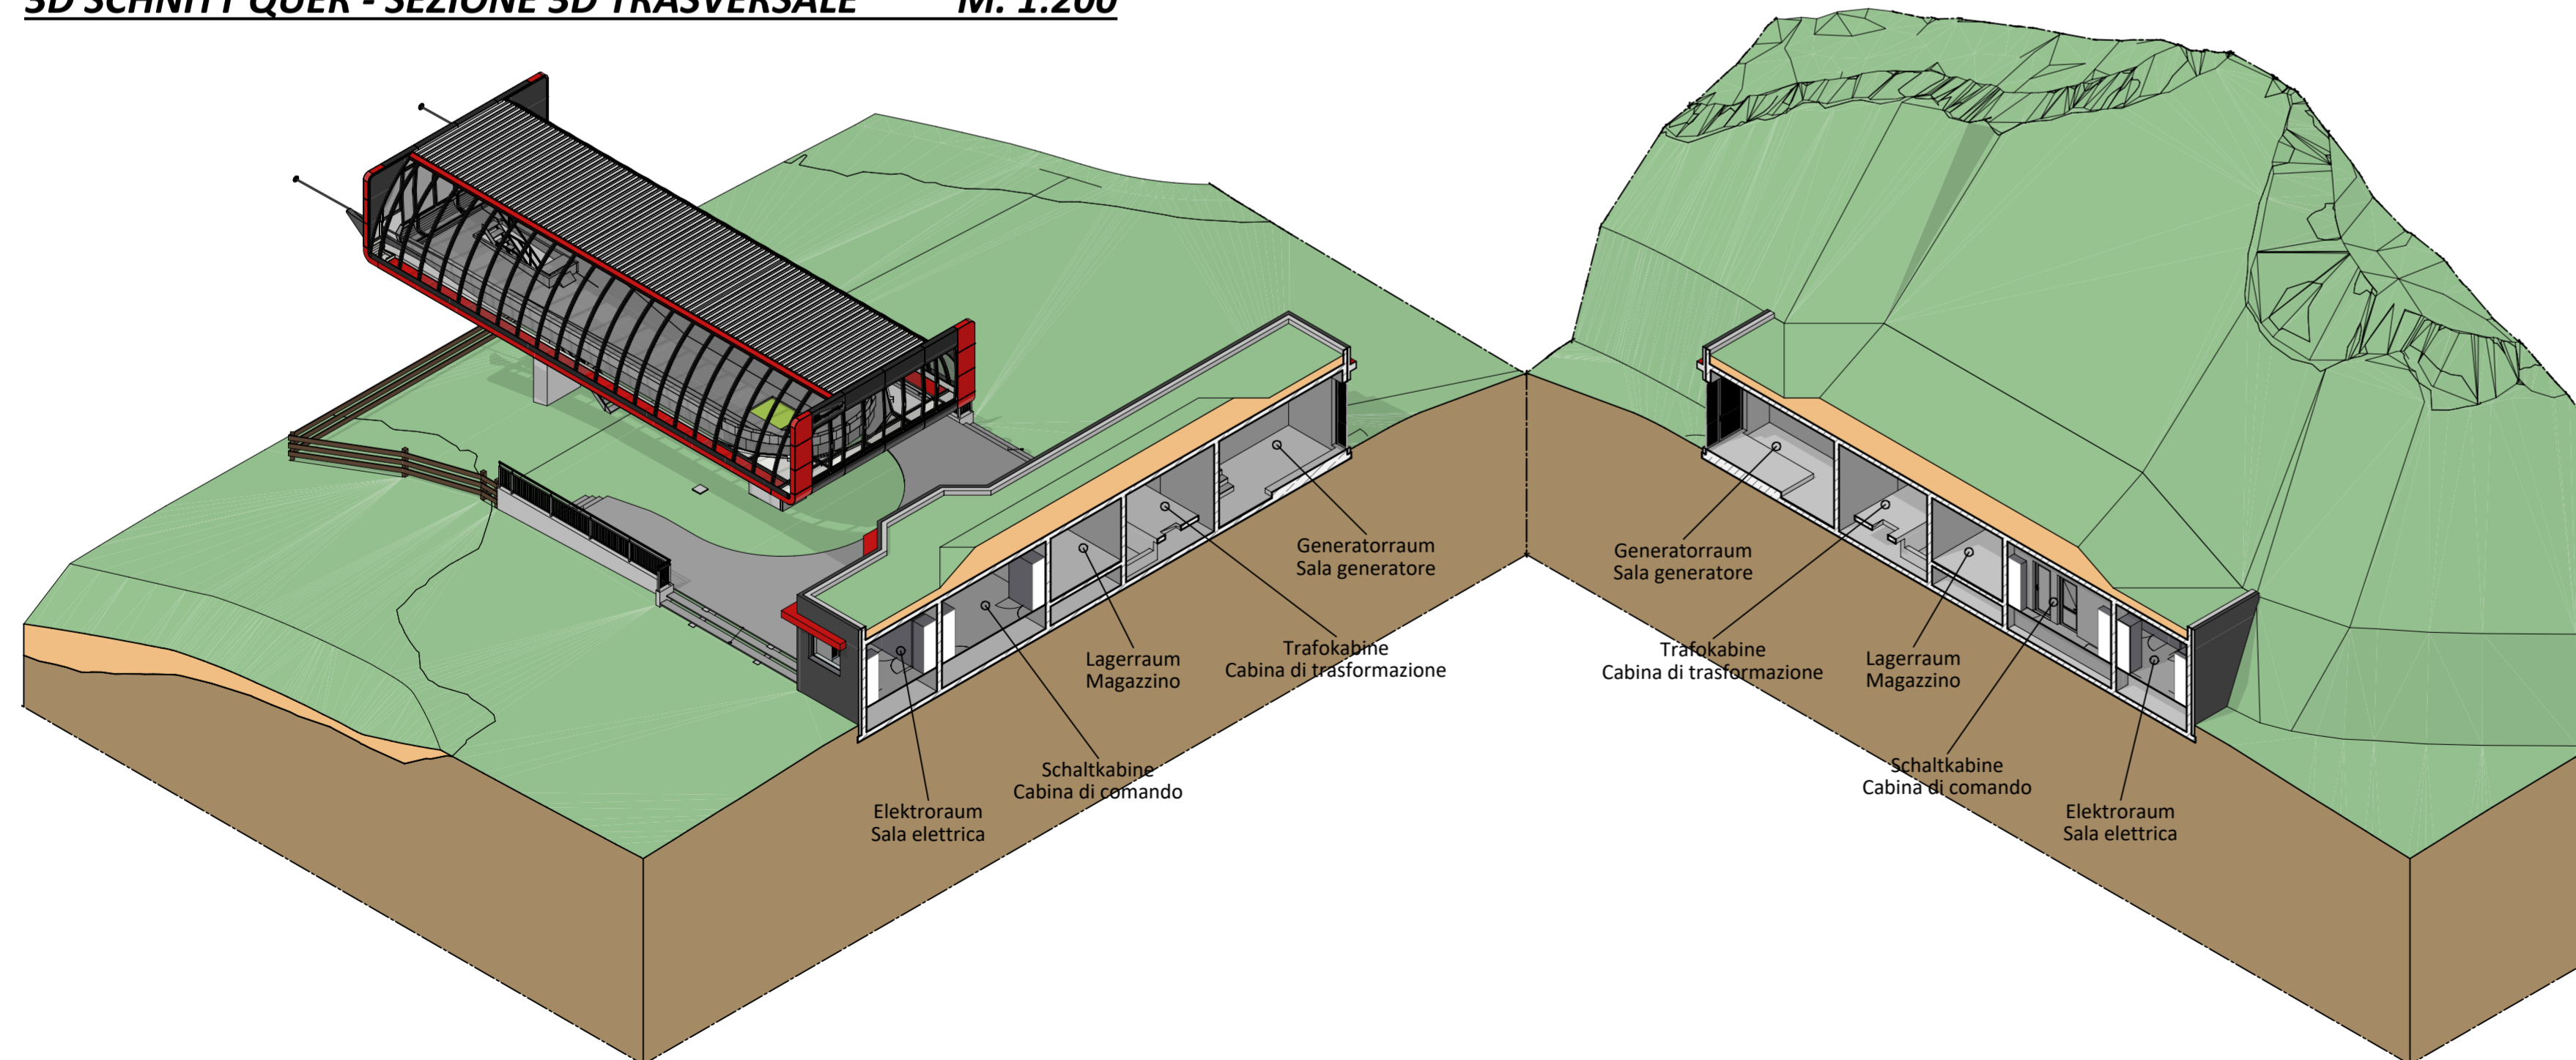

Gemeinde Ahrntal
Comune di Valle Aurina

Aut. Prov. Bozen
Prov. Aut. Bolzano

Bauherr / Committente

Klausberg Seilbahn AG /
Klausberg Seilbahn SpA
39030 Steinhaus / Cadipetra
Enz Schachen / Enz Schachen, 11
Telefon / Telefono: 0474 652155
E-Mail / E-mail: skiarena@klausberg.it



Der Bauherr / Il committente

Projekt Projekt

Erneuerung der Aufstiegsanlage SONNENLIFT mit Erweiterung der zugehörigen Skipisten Rinnovo dell'impianto di risalita SONNENLIFT con ampliamento delle piste da sci annesse

Dokumentensatz Elenco documenti

DEFINITIVES PROJEKT Dez. 2021 **PROGETTO DEFINITIVO** Dic. 2021

Inhalt Contenuto

AUFSTIEGSANLAGE SONNENLIFT Bergstation	IMPIANTO DI RISALITA SONNENLIFT Stazione di monte
3D Schnitte	1:200 Sezioni 3D

DR. ING. ERWIN GASSER
VIA · MICHAEL PACHER · STR 11
39031 BRUNECK · BRUNICO (BZ)
TEL 0039 0474 551679 · MOBIL-CELL 0039 335 6784366
FAX 0039 0474 537724 · INFO@GASSER-INGENIEUR.IT
WWW.GASSER-INGENIEUR.IT

Der Projektant / Il progettista

Datum Data	Projektleiter Capo progetto	Bearbeiter Elaboratore	Prüfer Controllore	Freigabe Approvazione	Projektnummer Numero progetto
Dez. 2021	P. Verginer	D. Gasser	-	E. Gasser	G21-007
Datum Data	Bearbeiter Elaboratore	Rev. Rev.	Art der Änderung Tipo di modifica		Dokumentnummer Numero documento
30.12.2021	D. Gasser	0	Nicht revidiert		G21007ALL1405
					Satz / Elenco
					DP
					Anlage / Allegato
					03.04E