
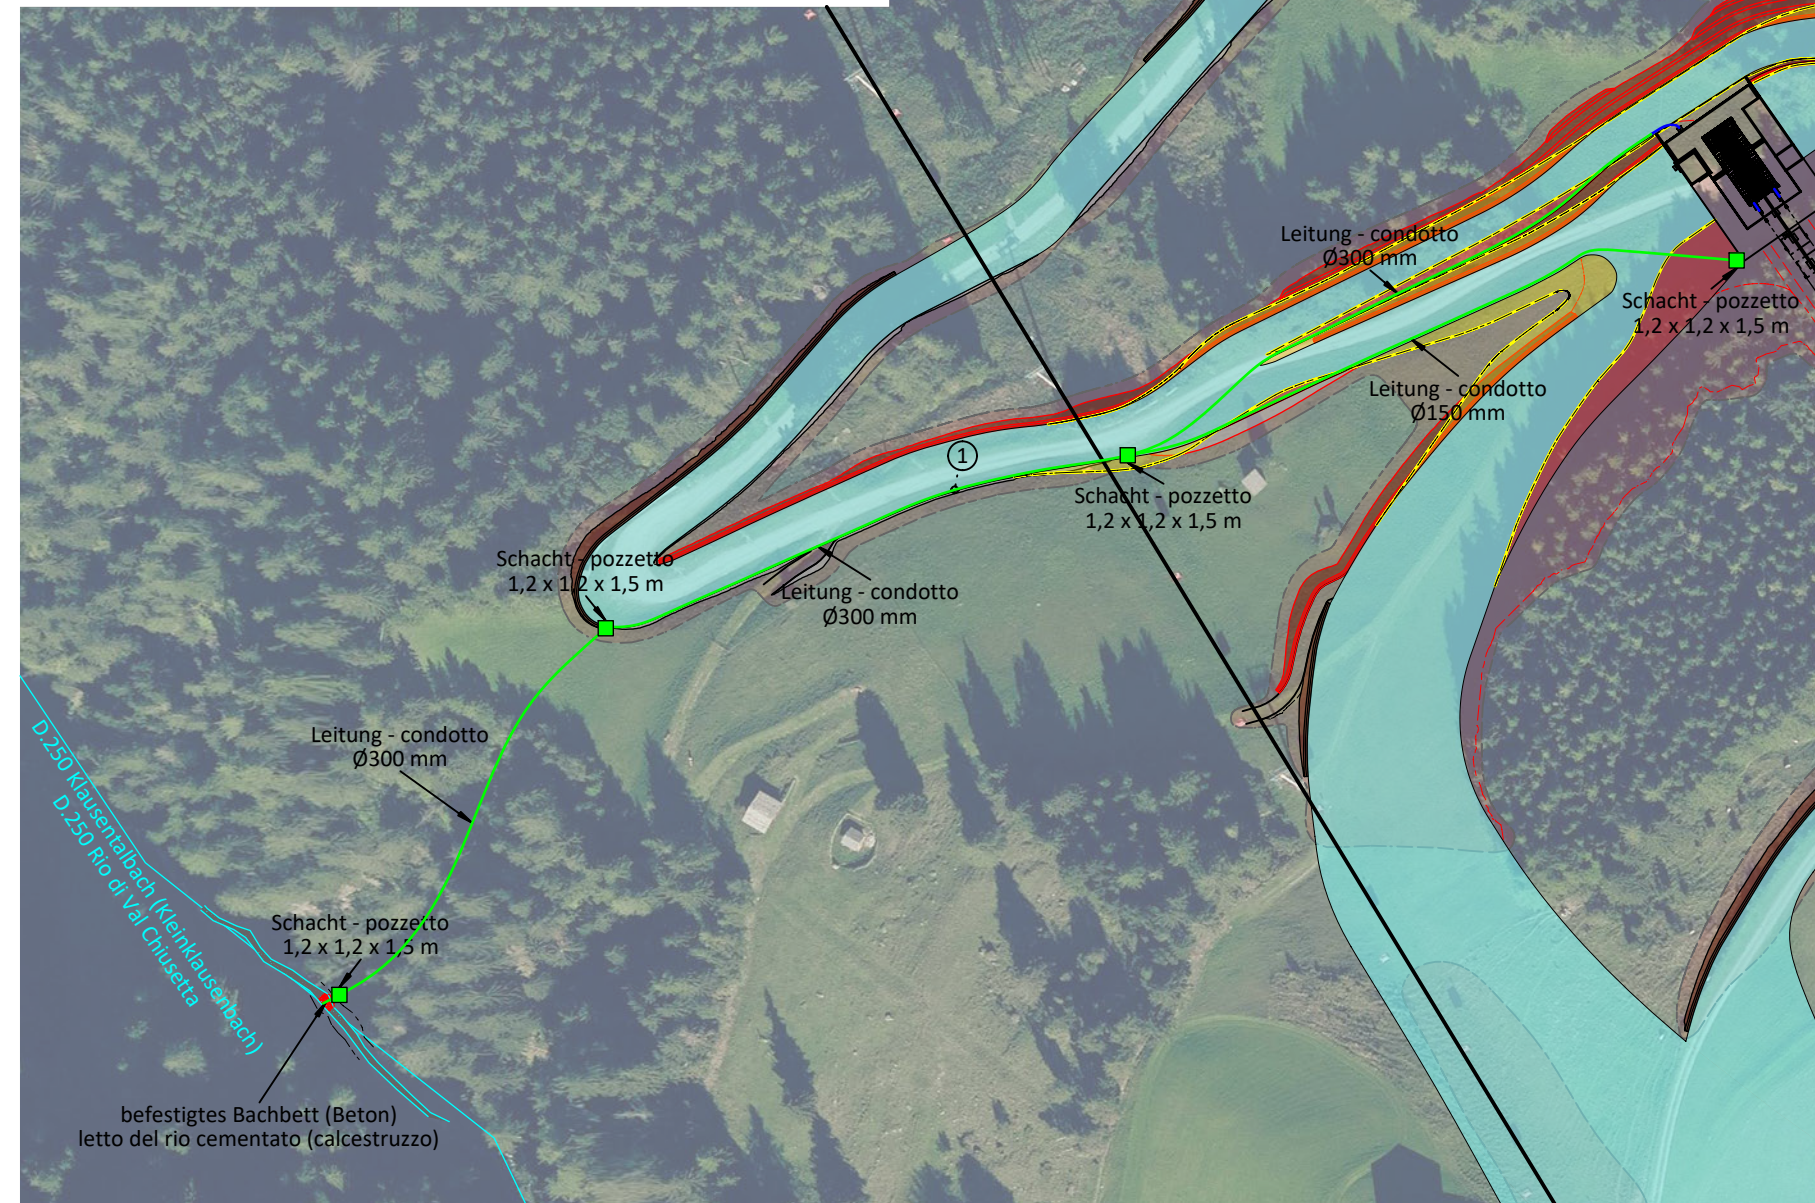



**ORTHOFOTO
ORTOFOTO**

M. 1:2000

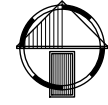


**ORTHOFOTO
ORTOFOTO**


M. 1:2000

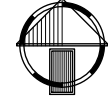


**1 GRABENQUERSCHNITT M. 1:50
SEZIONE TRASVERSALE TRINCEA**

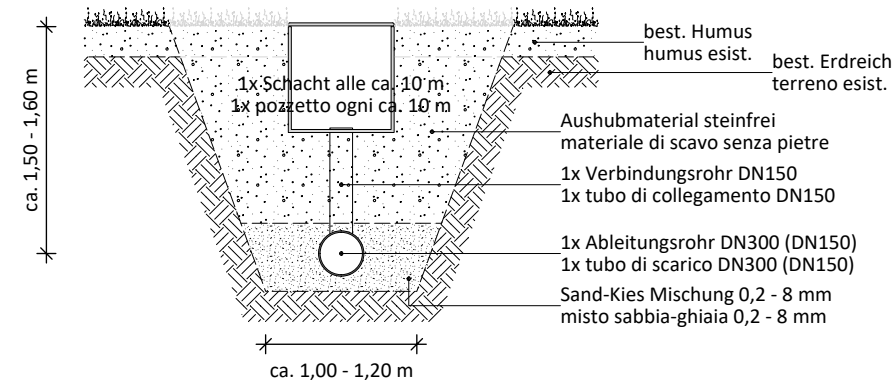

**2 GRABENQUERSCHNITT M. 1:50
SEZIONE TRASVERSALE TRINCEA**

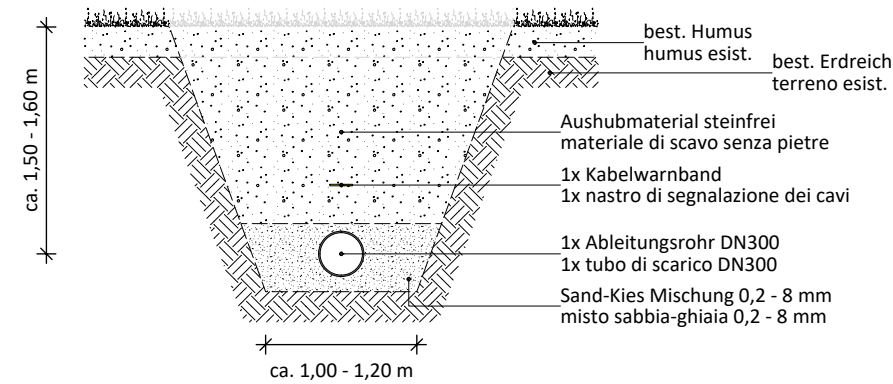

**TYPENDETAIL BACHEINLEITUNG M. 1:100
DETTAGLIO TIPO SCARICO NEL RIO**

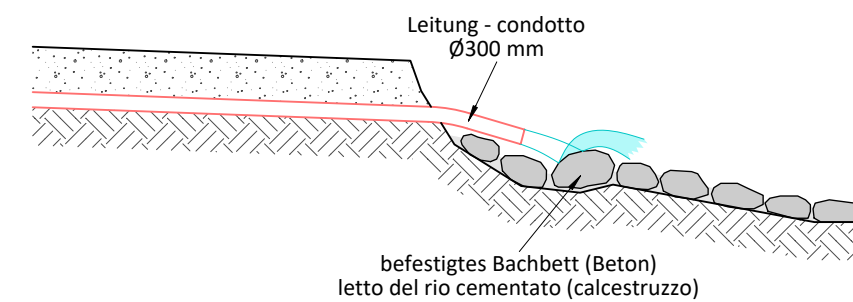

Gemeinde Ahrntal
Comune di Valle Aurina

Aut. Prov. Bozen - Südtirol
Prov. Aut. di Bolzano - Alto Adige

Bauherr / Committente

Klausberg Seilbahn AG /
Klausberg Seilbahn SpA

I-39030 Steinhaus / Cadipetra (BZ)
Enz Schachen / Enz Schachen, 11
Telefon / Telefono: 0474 652155
E-Mail / E-mail: skiarena@klausberg.it
www.skiworldahrntal.it



Der Bauherr / Il committente

Projekt

Progetto

Erneuerung der Aufstiegsanlage
SONNENLIFT mit Erweiterung
der zugehörigen Skipisten

Rinnovo dell'impianto di risalita
SONNENLIFT con ampliamento
delle piste da sci annesse

Dokumentensatz

Elenco documenti

VARIANTEPROJEKT

Jan. 2023

PROGETTO DI VARIANTE Gen. 2023

Inhalt

Contenuto

ALLGEMEINE PLÄNE

ELABORATI GENERALI

Orthofoto

1:2000

Ortofoto

1:2000

Grabenquerschnitte

1:50

Sezioni trasversali trincea

1:50

Typendetail Bacheinleitung

1:100

Dettaglio tipo scarico nel rio

1:100



DR. ING. ERWIN GASSER

VIA · MICHAEL PACHER · STR 11
39031 BRUNECK · BRUNICO (BZ)

TEL 0039 0474 551679 · MOBIL-CELL 0039 335 6784366

FAX 0039 0474 537724 · INFO@GASSER-INGENIEUR.IT

WWW.GASSER-INGENIEUR.IT

Der Projektant / Il progettista

Dieses Dokument ist geistiges Eigentum von GASSER INGENIEUR.
Es darf ohne unsere besondere Zustimmung weder vervielfältigt, noch ausgeführt, noch Dritten bekanntgegeben werden.
Questo documento è proprietà intellettuale di GASSER INGENIEUR.
Non può essere riprodotto, eseguito o divulgato a terzi senza il nostro specifico consenso.

Datum Data	Projektleiter Capo progetto	Bearbeiter Elaboratore	Prüfer Controllore	Freigabe Approvazione	Projektnummer Numero progetto
Jan. 2023	D. Gasser	D. Gasser	-	E. Gasser	G21-007
Datum Data	Bearbeiter Elaboratore	Rev. Rev.	Art der Änderung Tipo di modifica		Dokumentnummer Numero documento
26.01.2023	D. Gasser	0	nicht revidiert		G21007ALL2107
					Satz / Elenco
					VARP 2023
					Anlage / Allegato
					03.01G