




SCHNITT A - SEZIONE A M. 1:100

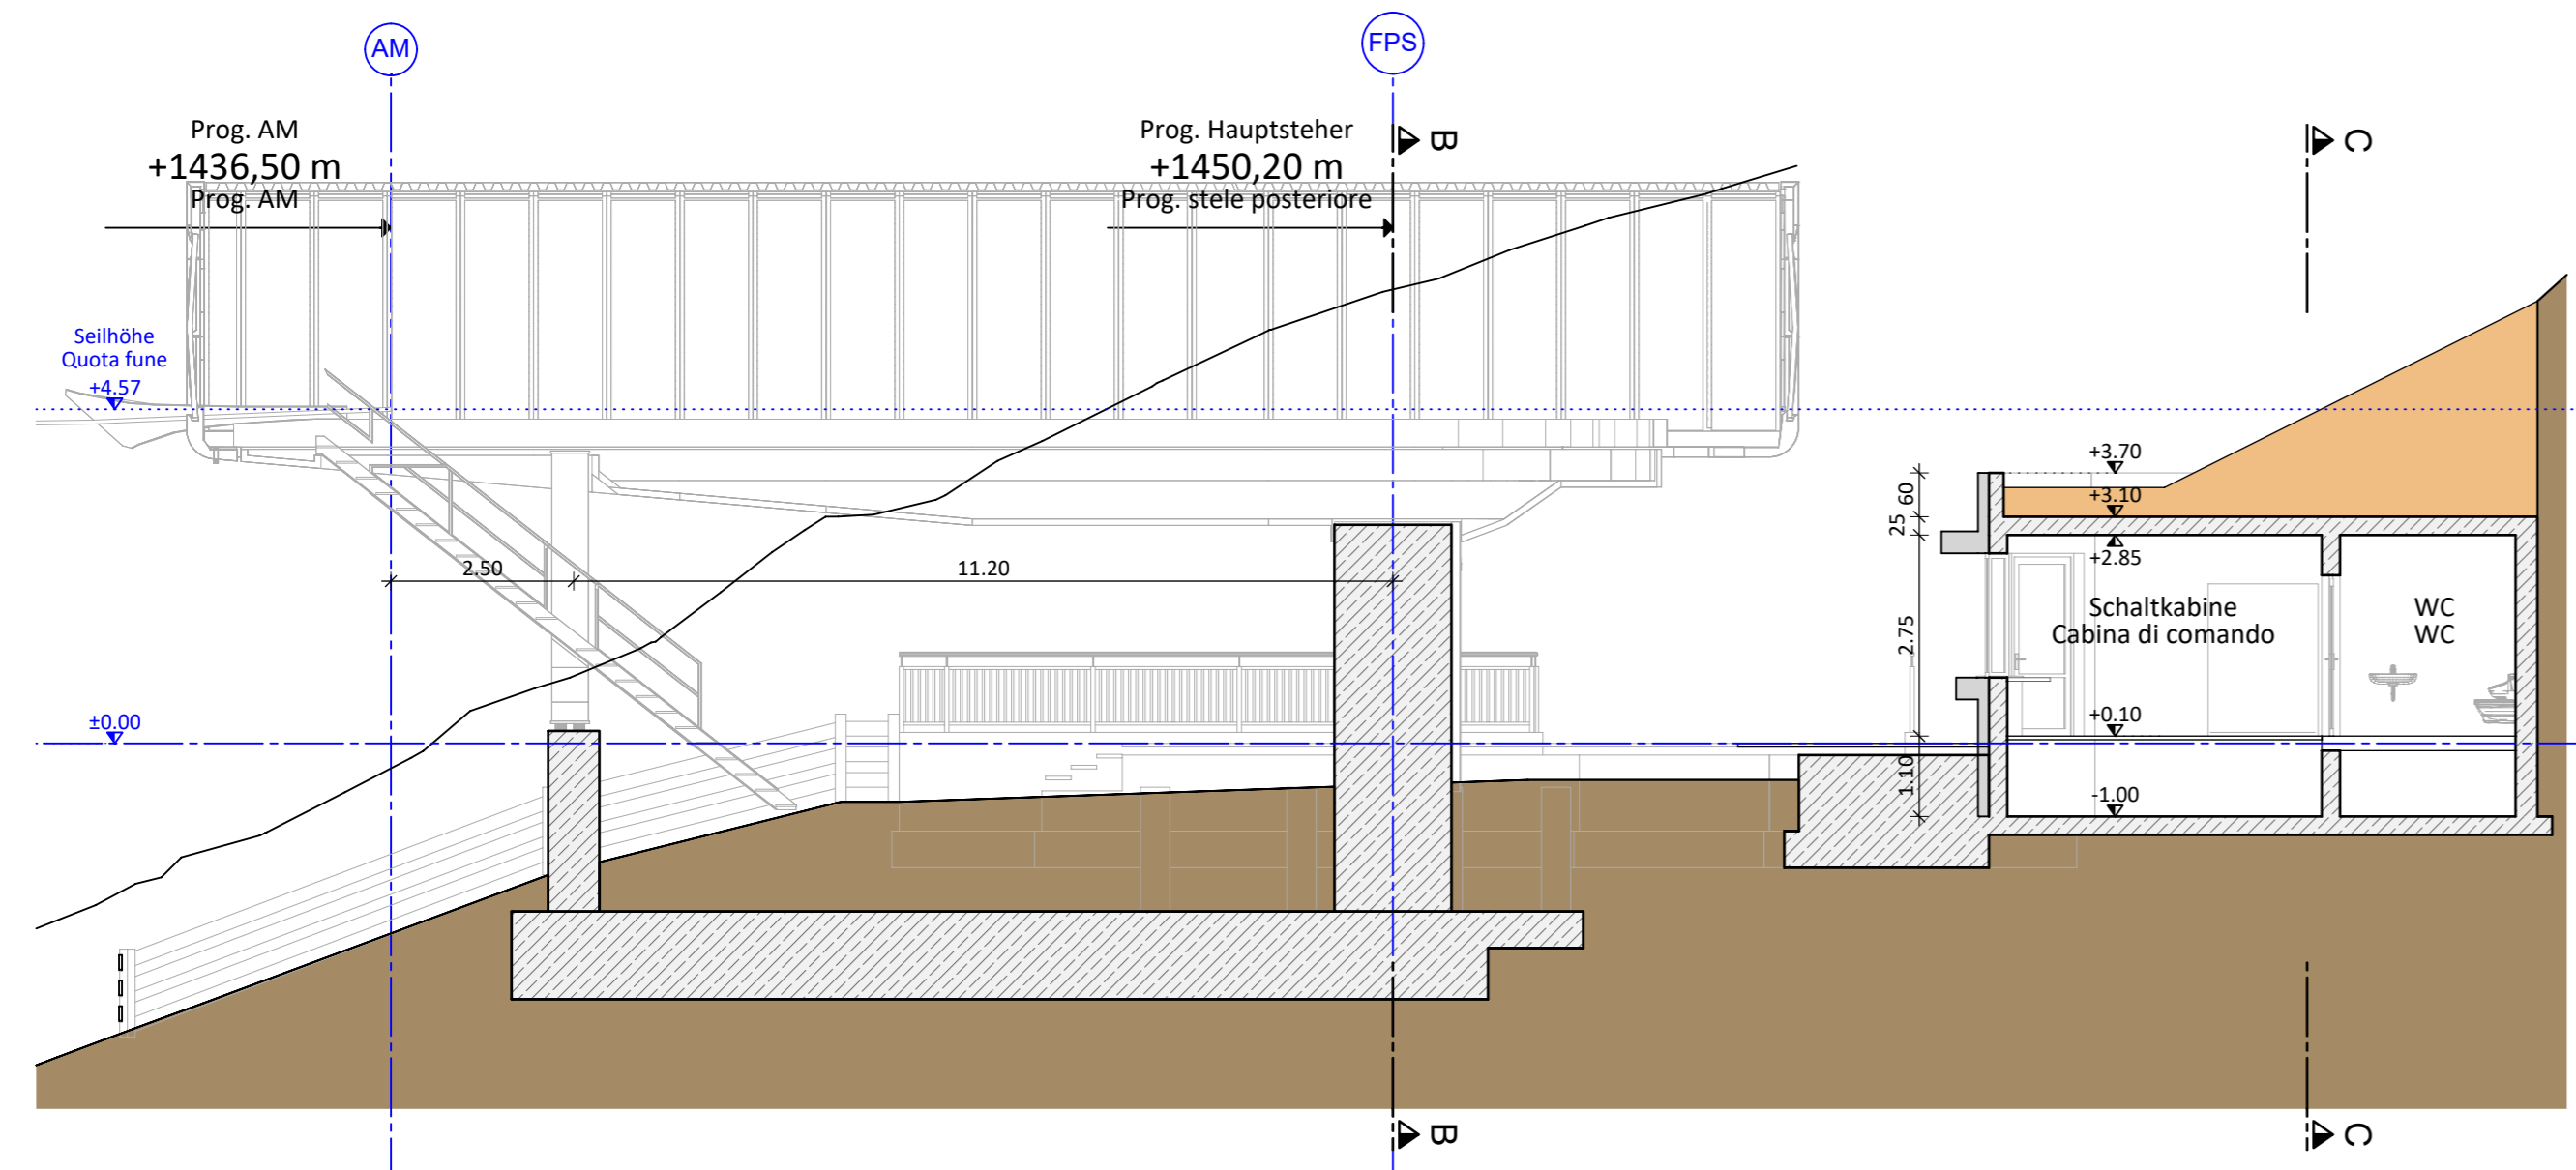

SCHNITT B - SEZIONE B M. 1:100

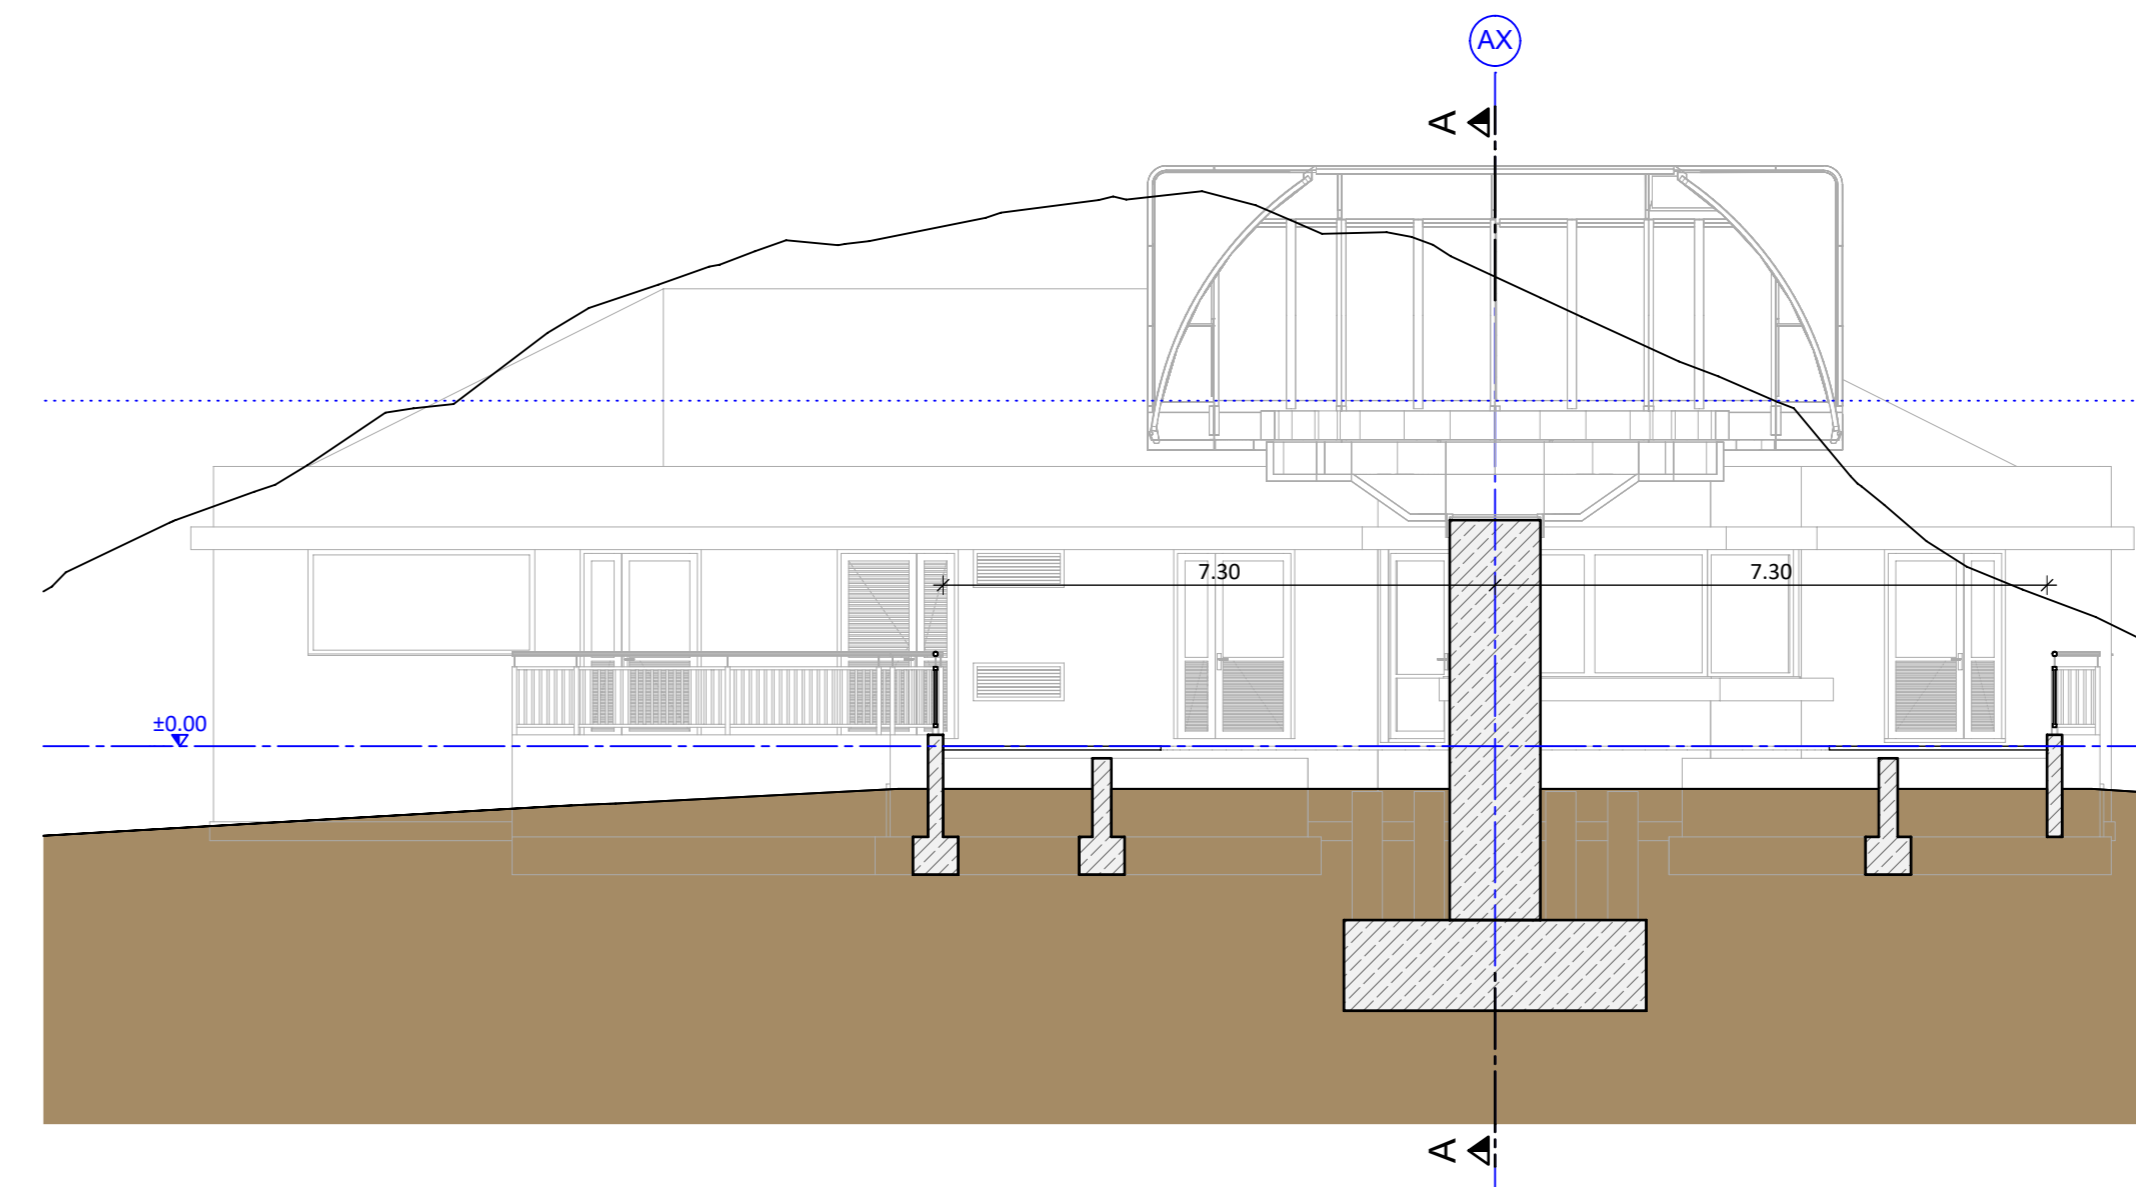

SCHNITT C - SEZIONE C M. 1:100

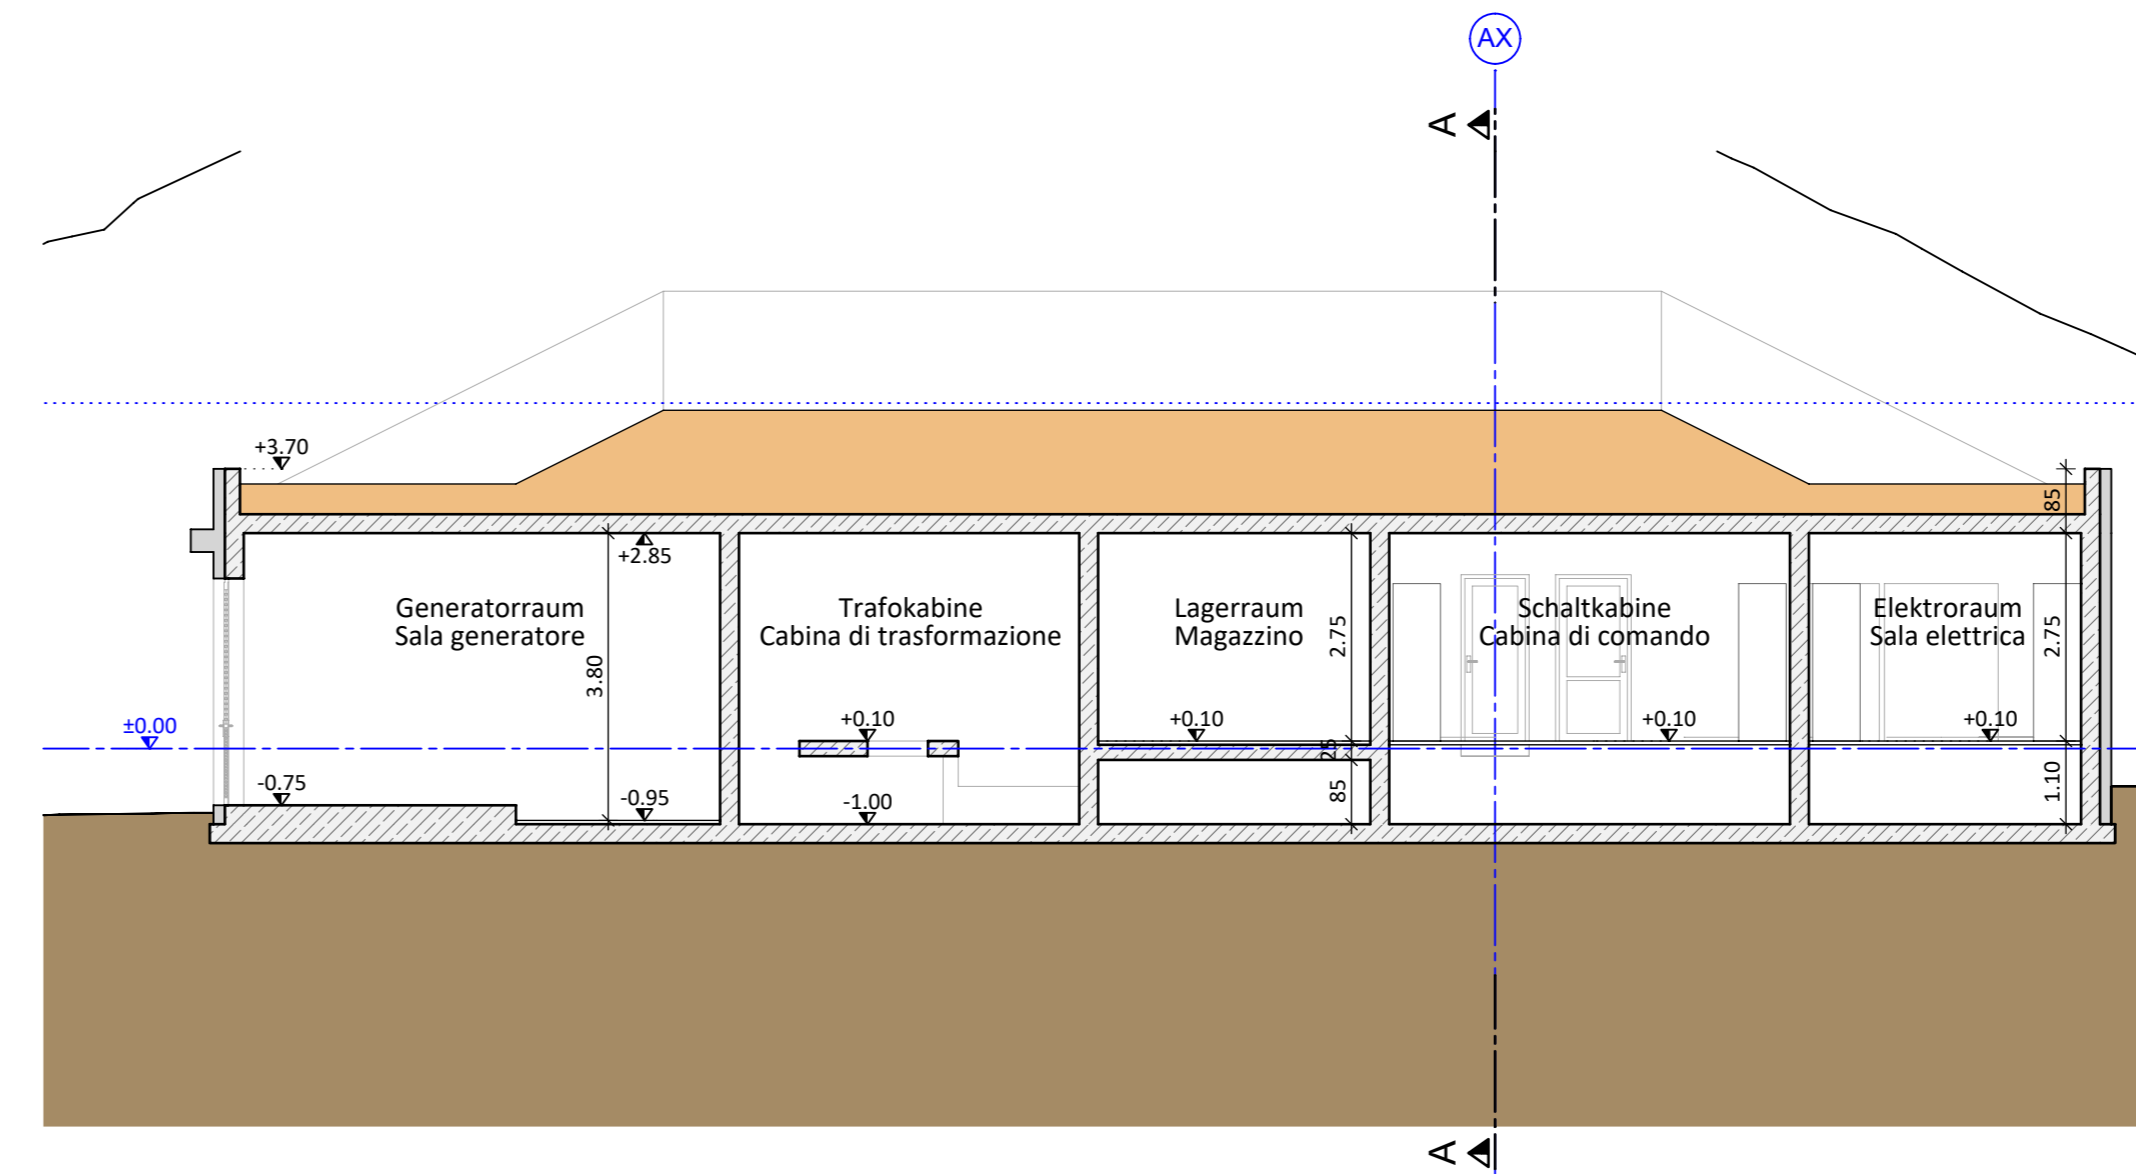


Gemeinde Ahrntal
Comune di Valle Aurina

Aut. Prov. Bozen
Prov. Aut. Bolzano

Bauherr / Committente

Klausberg Seilbahn AG / Klausberg Seilbahn SpA
39030 Steinhaus / Cadi Pietra
Enz Schachen / Enz Schachen, 11
Telefon / Telefono: 0474 652155
E-Mail / E-mail: skiarena@klausberg.it



Der Bauherr / Il committente

Projekt / Progetto

Erneuerung der Aufstiegsanlage SONNENLIFT mit Erweiterung der zugehörigen Skipisten
Rinnovo dell'impianto di risalita SONNENLIFT con ampliamento delle piste da sci annesse

Dokumentensatz / Elenco documenti

DEFINITIVES PROJEKT Dez. 2021 **PROGETTO DEFINITIVO** Dic. 2021

Inhalt / Contenuto

AUFSTIEGSANLAGE SONNENLIFT Bergstation
Schritte 1:100

IMPIANTO DI RISALITA SONNENLIFT Stazione di monte
Sezioni 1:100

 **DR. ING. ERWIN GASSER**
VIA · MICHAEL PACHER · STR 11
39031 BRUNECK · BRUNICO (BZ)

TEL 0039 0474 551679 · MOBIL 0039 335 6784366
FAX 0039 0474 537724 · INFO@GASSER-INGENIEUR.IT
WWW.GASSER-INGENIEUR.IT

Der Projektant / Il progettista

Datum Data	Projektleiter Capo progetto	Bearbeiter Elaboratore	Prüfer Controllore	Freigabe Approvazione	Projektnummer Numero progetto
Dez. 2021	P. Verginer	P. Verginer	-	E. Gasser	G21-007
Datum Data	Bearbeiter Elaboratore	Rev. Rev.	Art der Änderung Tipo di modifica		Dokumentnummer Numero documento
30.12.2021	S. Basso	0	Nicht revidiert		G21007ALL1403
					Satz / Elenco
					DP
					Anlage / Allegato
					03.04C