LÄNGSPROFIL SKIPISTE SONNENLIFT I *M.1:1.000*
PROFILO LONGITUDINALE PISTA DA SCI SONNENLIFT I

LEGENDE - LEGENDA

- best. Gelände - terreno esist.
- gepl. Skipiste - pista da sci in prog.
- Aufschüttung - riporto
- Aushub - demolizione

MASSTAB - SCALA 1:1000

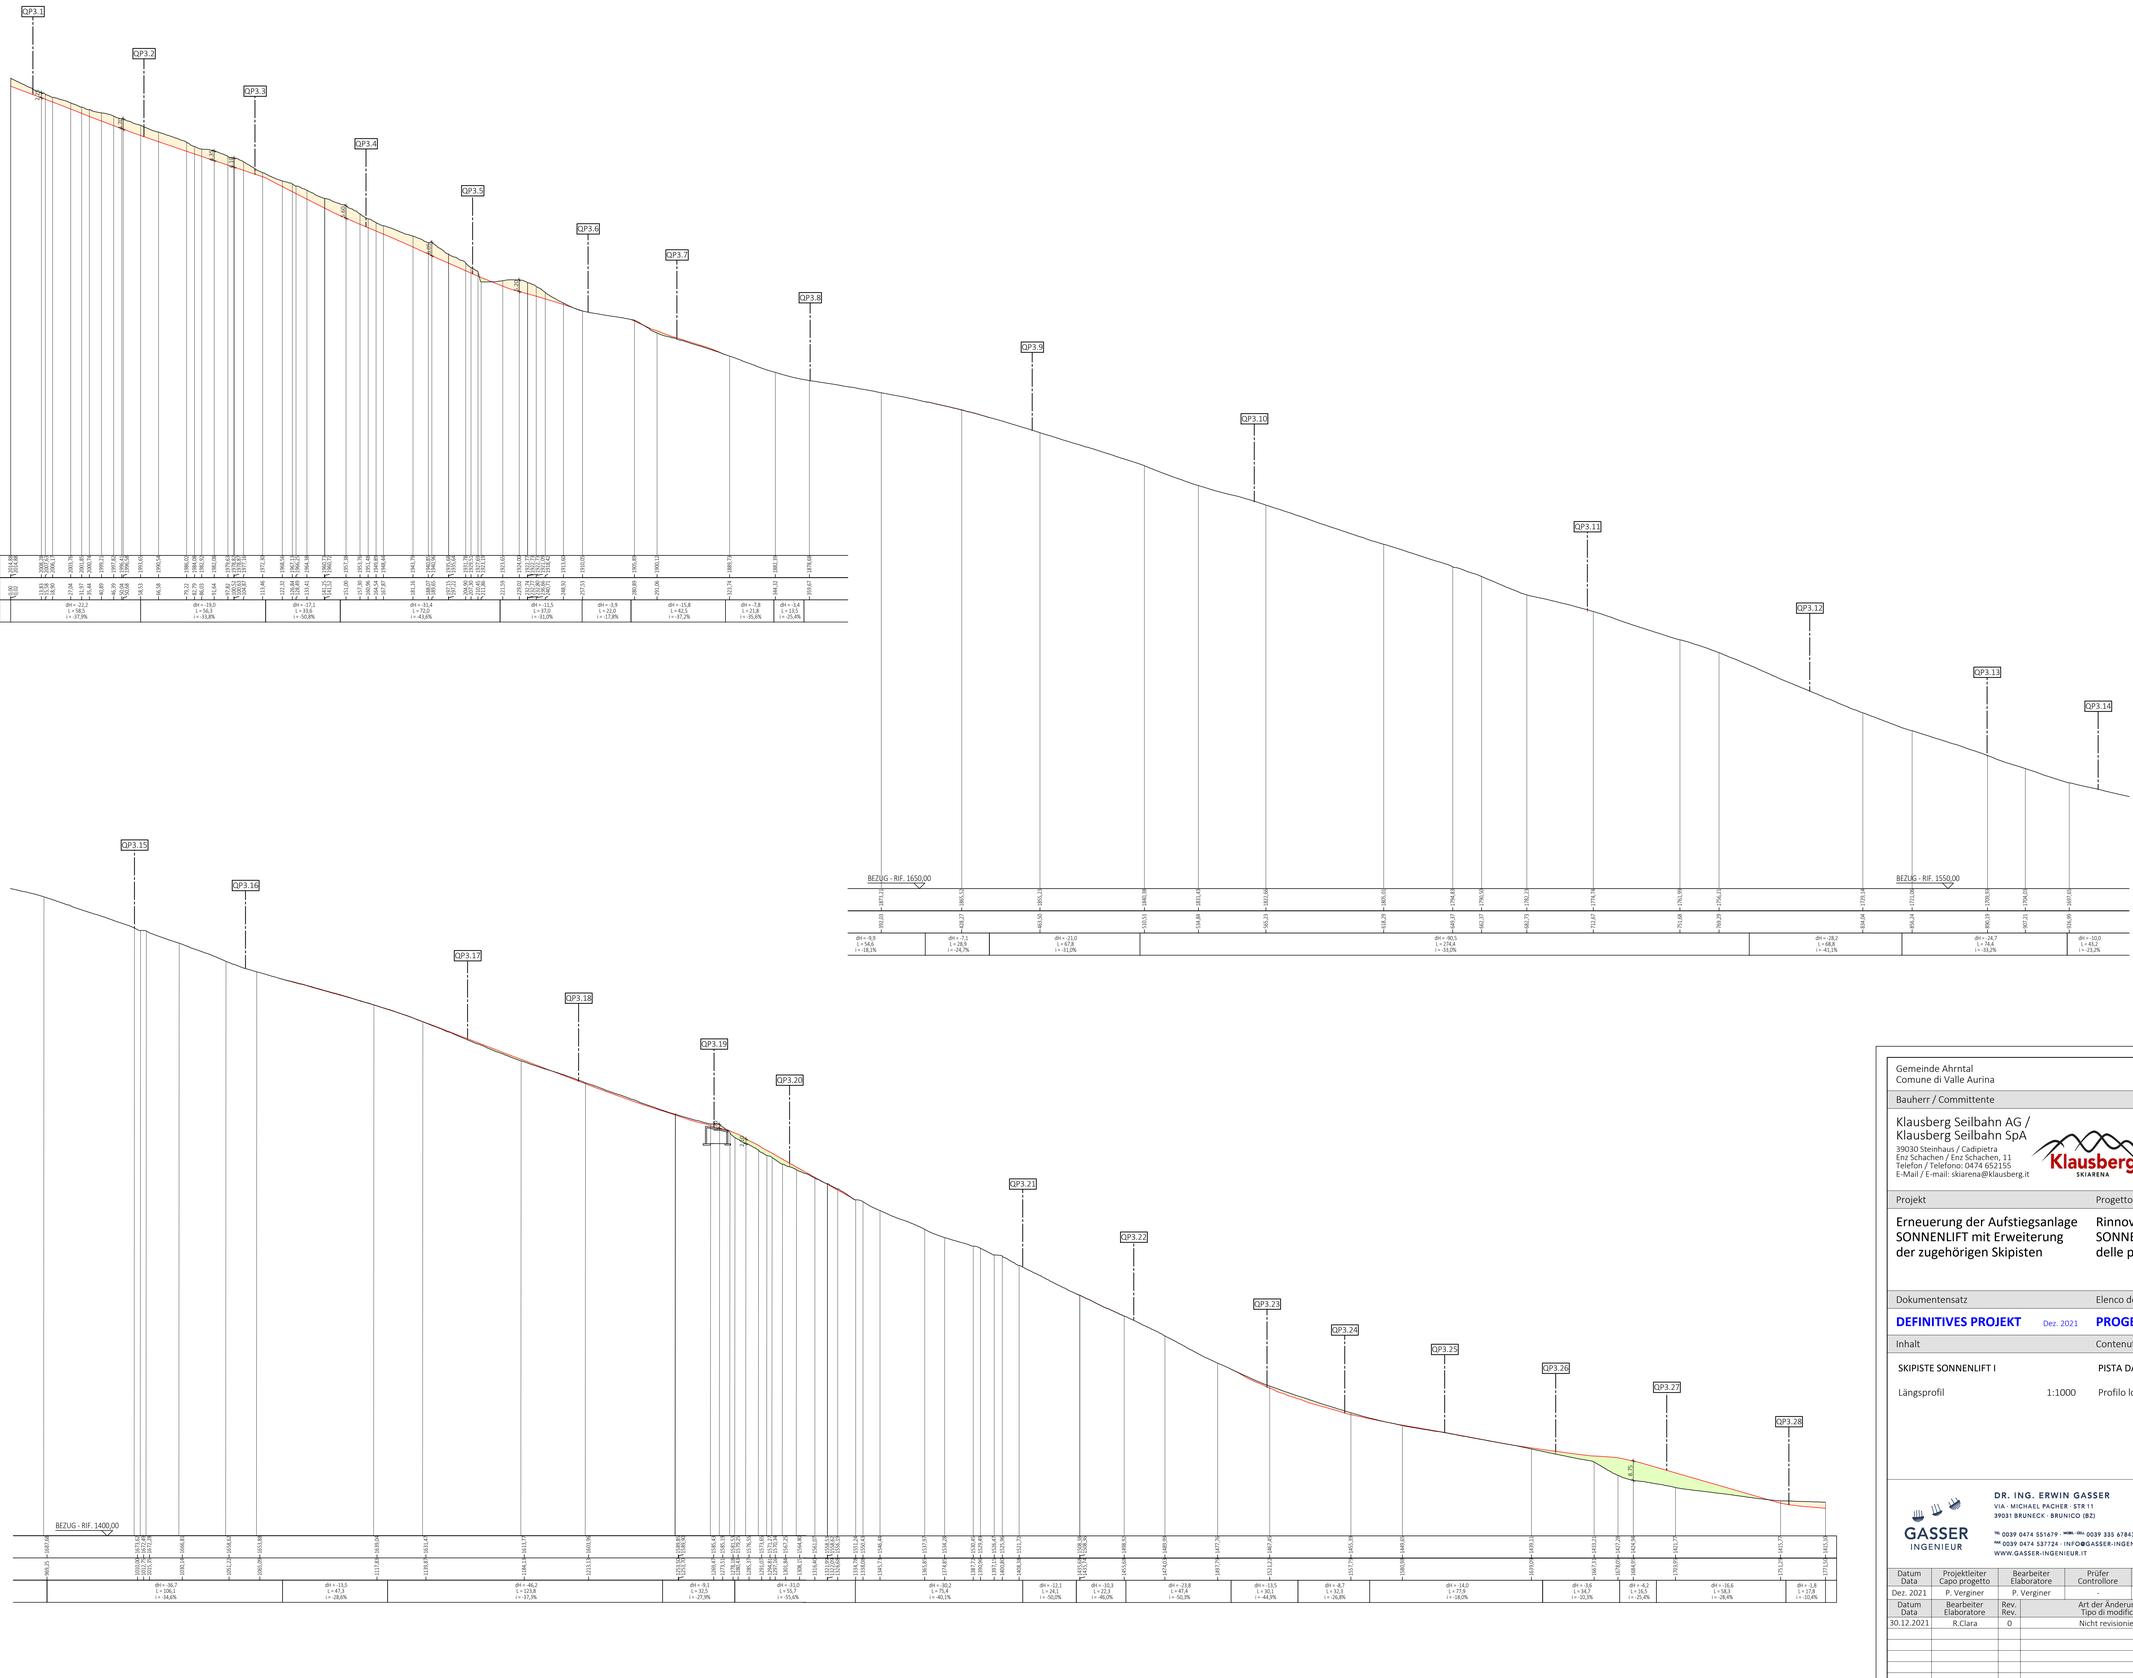

Gemeinde Ahrntal Comune di Valle Aurina	Aut. Prov. Bozen Prov. Aut. Bolzano
Bauherr / Committente	
Klausberg Seilbahn AG / Klausberg Seilbahn SpA 39030 Steinhaus / Cadipietra Enz Schachen / Enz Schachen, 11 Telefon / Telefono: 0474 652155 E-Mail / E-mail: skiarena@klausberg.it	Der Bauherr / Il committente
Projekt	Progetto
Erneuerung der Aufstiegsanlage SONNENLIFT mit Erweiterung der zugehörigen Skipisten	Rinnovo dell'impianto di risalita SONNENLIFT con ampliamento delle piste da sci annesse
Dokumentensatz	Elenco documenti
DEFINITIVES PROJEKT Dez. 2021	**PROGETTO DEFINITIVO** Dic. 2021
Inhalt	Contenuto
SKIPISTE SONNENLIFT I Längsprofil 1:1000	PISTA DA SCI SONNENLIFT I Profilo longitudinale 1:1000

DR. ING. ERWIN GASSER
VIA - MICHAEL PACHER - STR 11
39031 BRUNECK - BRUNICO (BZ)
TEL 0039 0474 551679 - MOBIL CELL 0039 335 6784366
FAX 0039 0474 537724 - INFO@GASSER-INGENIEUR.IT
WWW.GASSER-INGENIEUR.IT
Der Projektant / Il progettista

Datum Data	Projektleiter Capo progetto	Bearbeiter Elaboratore	Prüfer Controllore	Freigabe Approvazione	Projektnummer Numero progetto
Dez. 2021	P. Verginer	P. Verginer	-	E. Gasser	G21-007

Datum Data	Bearbeiter Elaboratore	Rev. Rev.	Art der Änderung Tipo di modifica	Dokumentnummer Numero documento
30.12.2021	R.Clara	0	Nicht revisioniert	G21007ALL1710
				Satz / Elenco
				DP
				Anlage / Allegato
				03.07I

H/B = 800 / 1160 (0.93m²) *Allplan 2021*