LÄNGSPROFIL SKIPISTE VERBINDUNGSPISTE I *M.1:1.000*
PROFILO LONGITUDINALE PISTA DA SCI VERBINDUNGSPISTE I

LEGENDE - LEGENDA

- best. Gelände - terreno esist.
- gepl. Skipiste - pista da sci in prog.
- Aufschüttung - riporto
- Aushub - demolizione

MASSTAB - SCALA 1:1000

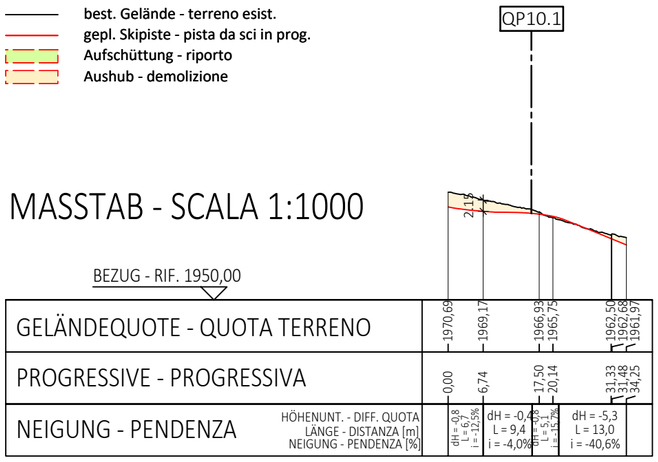

LÄNGSPROFIL SKIPISTE VERBINDUNGSPISTE II *M.1:1.000*
PROFILO LONGITUDINALE PISTA DA SCI VERBINDUNGSPISTE II

LEGENDE - LEGENDA

- best. Gelände - terreno esist.
- gepl. Skipiste - pista da sci in prog.
- Aufschüttung - riporto
- Aushub - demolizione

MASSTAB - SCALA 1:1000

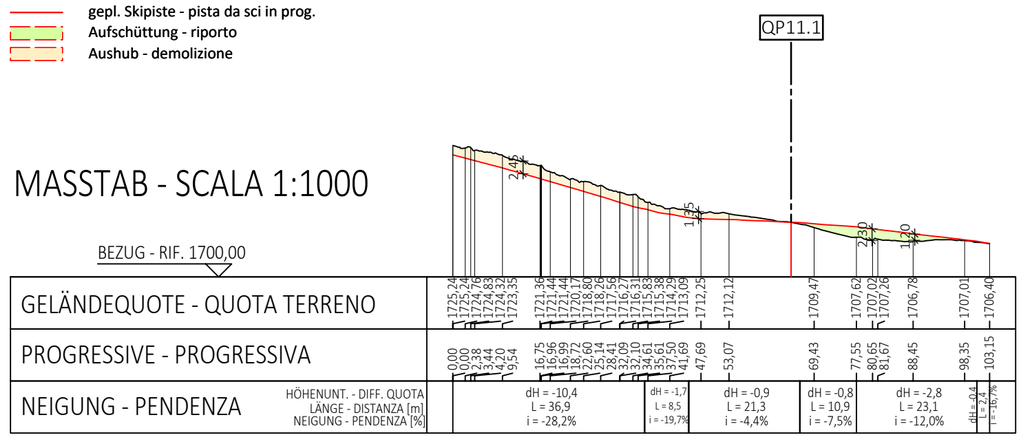

LÄNGSPROFIL SKIPISTE VERBINDUNGSPISTE III *M.1:1.000*
PROFILO LONGITUDINALE PISTA DA SCI VERBINDUNGSPISTE III

LEGENDE - LEGENDA

- best. Gelände - terreno esist.
- gepl. Skipiste - pista da sci in prog.
- Aufschüttung - riporto
- Aushub - demolizione

MASSTAB - SCALA 1:1000

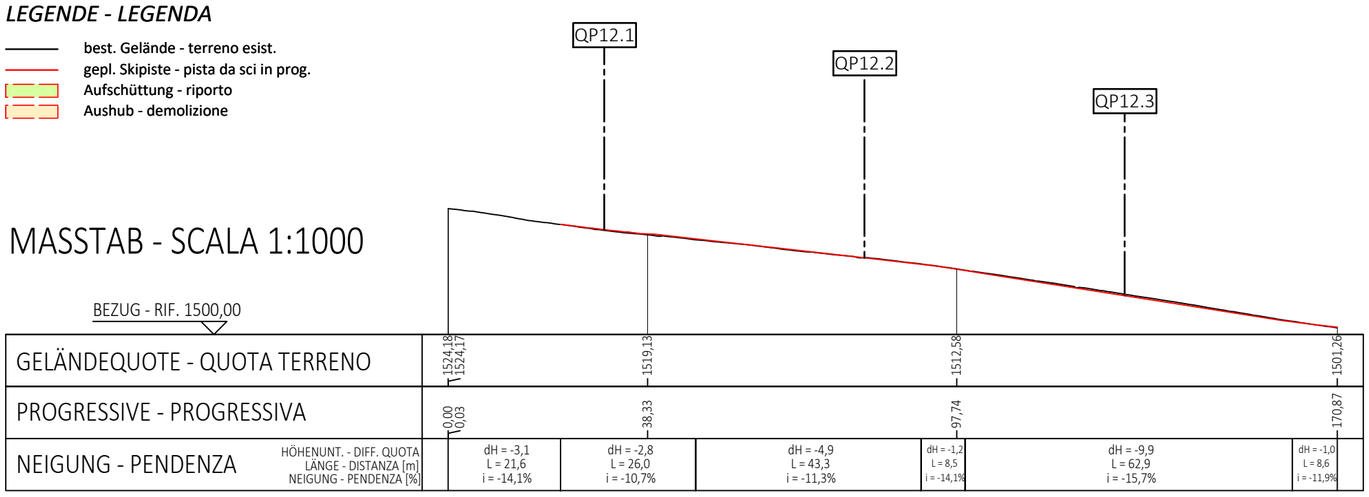

LÄNGSPROFIL SKIPISTE PISTEVERLEGUNG *M.1:1.000*
PROFILO LONGITUDINALE PISTA DA SCI PISTENVERLEGUNG

LEGENDE - LEGENDA

- best. Gelände - terreno esist.
- gepl. Skipiste - pista da sci in prog.
- Aufschüttung - riporto
- Aushub - demolizione

MASSTAB - SCALA 1:1000

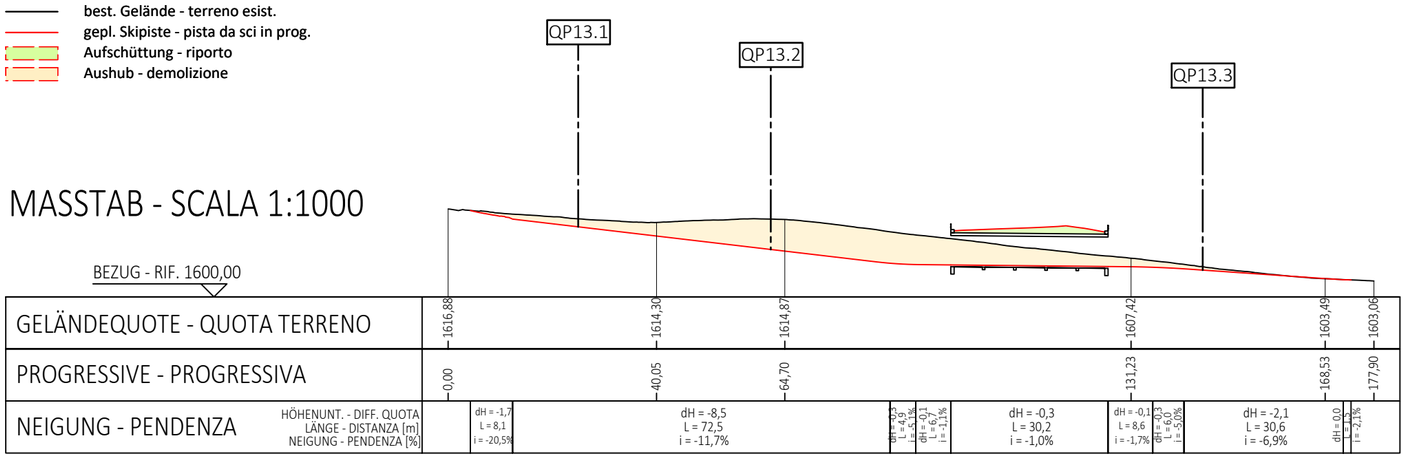

Gemeinde Ahrntal
Comune di Valle Aurina

Aut. Prov. Bozen
Prov. Aut. Bolzano

Bauherr / Committente

Klausberg Seilbahn AG /
Klausberg Seilbahn SpA
39030 Steinhaus / Cadipietra
Enz Schachen / Enz Schachen, 11
Telefon / Telefono: 0474 652155
E-Mail / E-mail: skiarena@klausberg.it

Klausberg SKIARENA

ORDINE DEGLI INGEGNERI DELLA PROV. DI BOLZANO
Dr. Ing. ERWIN GASSER
Nr. 745
INGENIEURKAMMER DER PROVINZ BOZEN

Digital unterschrieben von Erwin Gasser
DN: c=IT, o=Ordine Ingegneri Bolzano, 2.5.4.97=VATIT-80016120216, title=Ingegnere, sn=Gasser, givenName=Erwin, serialNumber=TINIT-GSSRWN57E22I593O, cn=Erwin Gasser, dnQualifier=WSREF-6457973871 5840
Grund: mit Sondervollmacht von Steger Herbert
Datum: 2021.12.31 13:16:40 +01'00'

Der Bauherr / Il committente

Projekt	Progetto
Erneuerung der Aufstiegsanlage SONNENLIFT mit Erweiterung der zugehörigen Skipisten	Rinnovo dell'impianto di risalita SONNENLIFT con ampliamento delle piste da sci annesse

Dokumentensatz		Elenco documenti	
DEFINITIVES PROJEKT	Dez. 2021	**PROGETTO DEFINITIVO**	Dic. 2021

Inhalt		Contenuto	
SKIPISTE VERBINDUNGSPISTE I - II - III PISTENVERLEGUNG		PISTA DA SCI VERBINDUNGSPISTE I - II - III PISTENVERLEGUNG	
Längsprofil	1:1000	Profilo longitudinale	1:1000

DR. ING. ERWIN GASSER
VIA · MICHAEL PACHER · STR 11
39031 BRUNECK · BRUNICO (BZ)
TEL 0039 0474 551679 · MOBIL · CELL 0039 335 6784366
FAX 0039 0474 537724 · INFO@GASSER-INGENIEUR.IT
WWW.GASSER-INGENIEUR.IT

GASSER INGENIEUR

ORDINE DEGLI INGEGNERI DELLA PROV. DI BOLZANO
Dr. Ing. ERWIN GASSER
Nr. 745
INGENIEURKAMMER DER PROVINZ BOZEN

Digital unterschrieben von Erwin Gasser
DN: c=IT, o=Ordine Ingegneri Bolzano, 2.5.4.97=VATIT-80016120216, title=Ingegnere, sn=Gasser, givenName=Erwin, serialNumber=TINIT-GSSRWN57E22I593O, cn=Erwin Gasser, dnQualifier=WSREF-6457973871 5840
Grund: Projektant
Datum: 2021.12.31 13:16:59 +01'00'

Der Projektant / Il progettista

Datum Data	Projektleiter Capo progetto	Bearbeiter Elaboratore	Prüfer Controllore	Freigabe Approvazione	Projektnummer Numero progetto
Dez. 2021	P. Verginer	P. Verginer	-	E. Gasser	G21-007

Datum Data	Bearbeiter Elaboratore	Rev. Rev.	Art der Änderung Tipo di modifica	Dokumentnummer Numero documento
30.12.2021	R.Clara	0	Nicht revisioniert	G21007ALL1724

Satz / Elenco

DP

Anlage / Allegato

03.07V