


LÄNGSPROFIL SKIPISTE TALABFAHRT VARIANTE **M.1:1.000**
PROFILO LONGITUDINALE PISTA DA SCI TALABFAHRT VARIANTE

- LEGENDE - LEGENDA**
- best. Gelände - terreno esist.
 - gepl. Skipiste - pista da sci in prog.
 - Aufschüttung - riporto
 - Aushub - demolizione

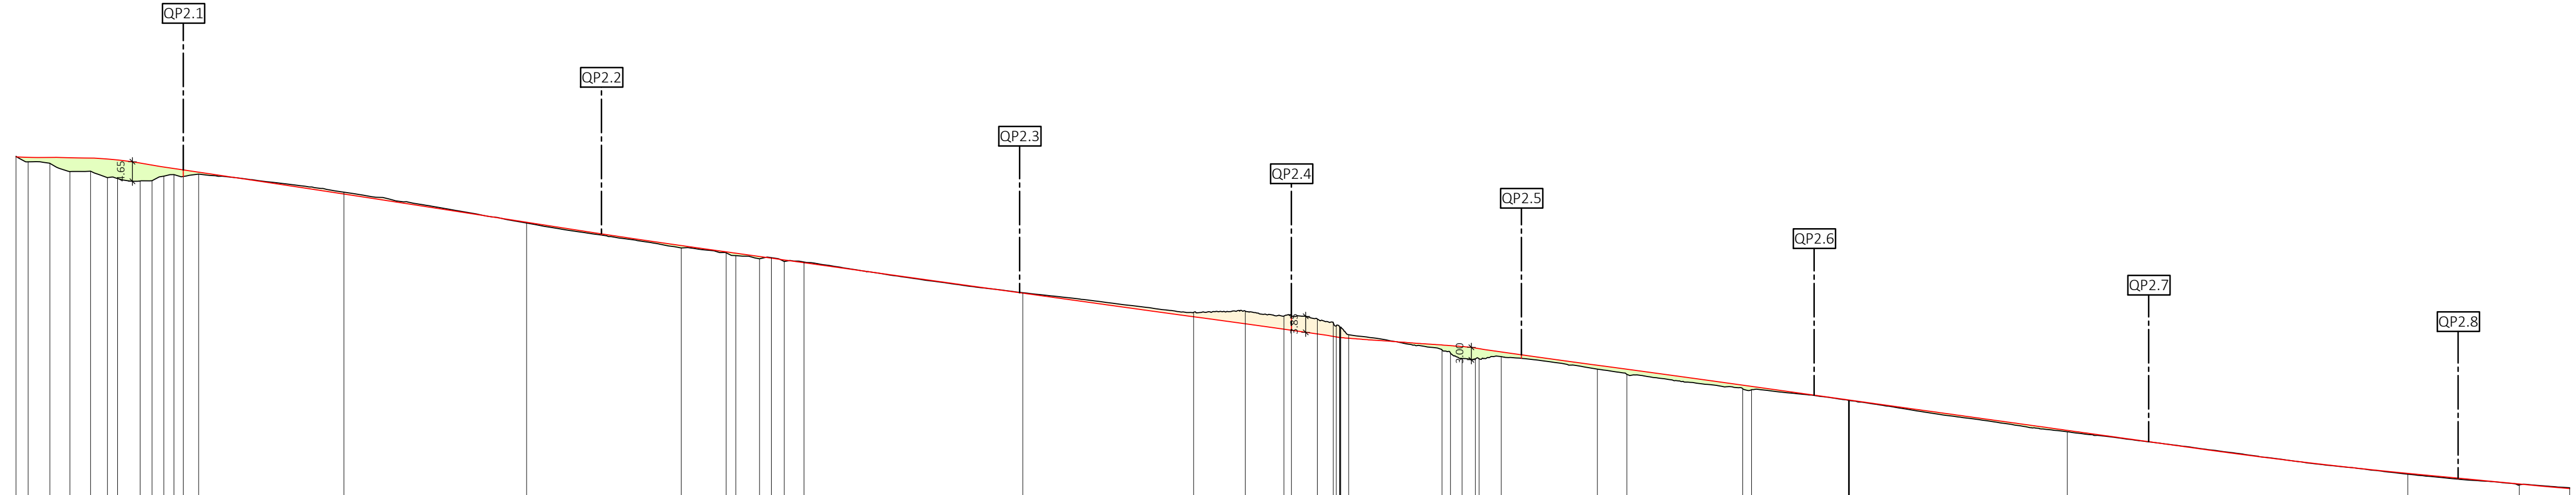

MASSTAB - SCALA 1:1000

BEZUG - RIF. 1500,00

GELÄNDEQUOTE - QUOTA TERRENO	PROGRESSIVE - PROGRESSIVA	NEIGUNG - PENDENZA
-1610,74 -1609,42 -1609,06 -1607,10 -1605,65 -1605,42 -1604,86 -1604,91 -1606,00 -1606,37 -1606,52 -1606,48	-0,00 -7,90 -8,10 -12,89 -17,83 -21,87 -24,29 -29,68 -32,53 -35,34 -37,77 -40,00 -43,67	dH = -0,3 L = 20,3 i = -1,6%
-1588,85 -1587,66 -1587,00 -1586,26 -1586,53 -1585,61 -1585,48	-159,08 -169,93 -172,13 -177,81 -180,64 -183,72 -188,44	dH = -42,8 L = 295,9 i = -14,5%
-1578,17 -1573,48 -1573,77 -1572,72 -1572,72 -1571,86 -1571,09 -1570,21 -1569,93 -1569,91 -1568,15	-240,76 -281,61 -283,97 -283,97 -286,00 -311,20 -315,00 -315,73 -316,66 -316,66 -316,69	dH = -2,4 L = 32,3 i = -7,5%
-1562,90 -1555,24 -1555,06 -1552,46 -1552,41 -1552,41	-344,02 -344,02 -344,81 -344,81 -344,939 -344,888 -355,18	dH = -27,4 L = 197,1 i = -13,9%
-1544,96 -1534,82 -1532,27 -1531,95	-412,93 -413,04 -438,20 -438,38 -438,40	dH = -6,3 L = 65,0 i = -9,7%
-1531,95	-490,53	

Gemeinde Ahrntal
Comune di Valle Aurina

Aut. Prov. Bozen
Prov. Aut. Bolzano

Bauherr / Committente

Klausberg Seilbahn AG / Klausberg Seilbahn SpA
39030 Steinhaus / Cadipietra
Enz Schachen / Enz Schachen, 11
Telefon / Telefono: 0474 652155
E-Mail / E-mail: skiarena@klausberg.it



Der Bauherr / Il committente

Projekt	Progetto	
Erneuerung der Aufstiegsanlage SONNENLIFT mit Erweiterung der zugehörigen Skipisten	Rinnovo dell'impianto di risalita SONNENLIFT con ampliamento delle piste da sci annesse	
Dokumentensatz	Elenco documenti	
DEFINITIVES PROJEKT Dez. 2021	PROGETTO DEFINITIVO Dic. 2021	
Inhalt	Contenuto	
SKIPISTE TALABFAHRT VARIANTE	PISTA DA SCI TALABFAHRT VARIANTE	
Längsprofil	1:1000	Profilo longitudinale 1:1000



DR. ING. ERWIN GASSER
 VIA - MICHAEL PACHER - STR 11
 39031 BRUNECK - BRUNICO (BZ)

TEL 0039 0474 551679 · MOBIL - CELL 0039 335 6784366
 FAX 0039 0474 537724 · INFO@GASSER-INGENIEUR.IT
 WWW.GASSER-INGENIEUR.IT

Der Projektant / Il progettista

Datum Data	Projektleiter Capo progetto	Bearbeiter Elaboratore	Prüfer Controllore	Freigabe Approvazione	Projektnummer Numero progetto
Dez. 2021	P. Verginer	P. Verginer	-	E. Gasser	G21-007
Datum Data	Bearbeiter Elaboratore	Rev. Rev.	Art der Änderung Tipo di modifica		Dokumentnummer Numero documento
30.12.2021	R.Clara	0	Nicht revidiert		G21007ALL1706
					Satz / Elenco
					DP
					Anlage / Allegato
					03.07E